


PROFILO NV02_SS16
Scala 1:100/1:1000

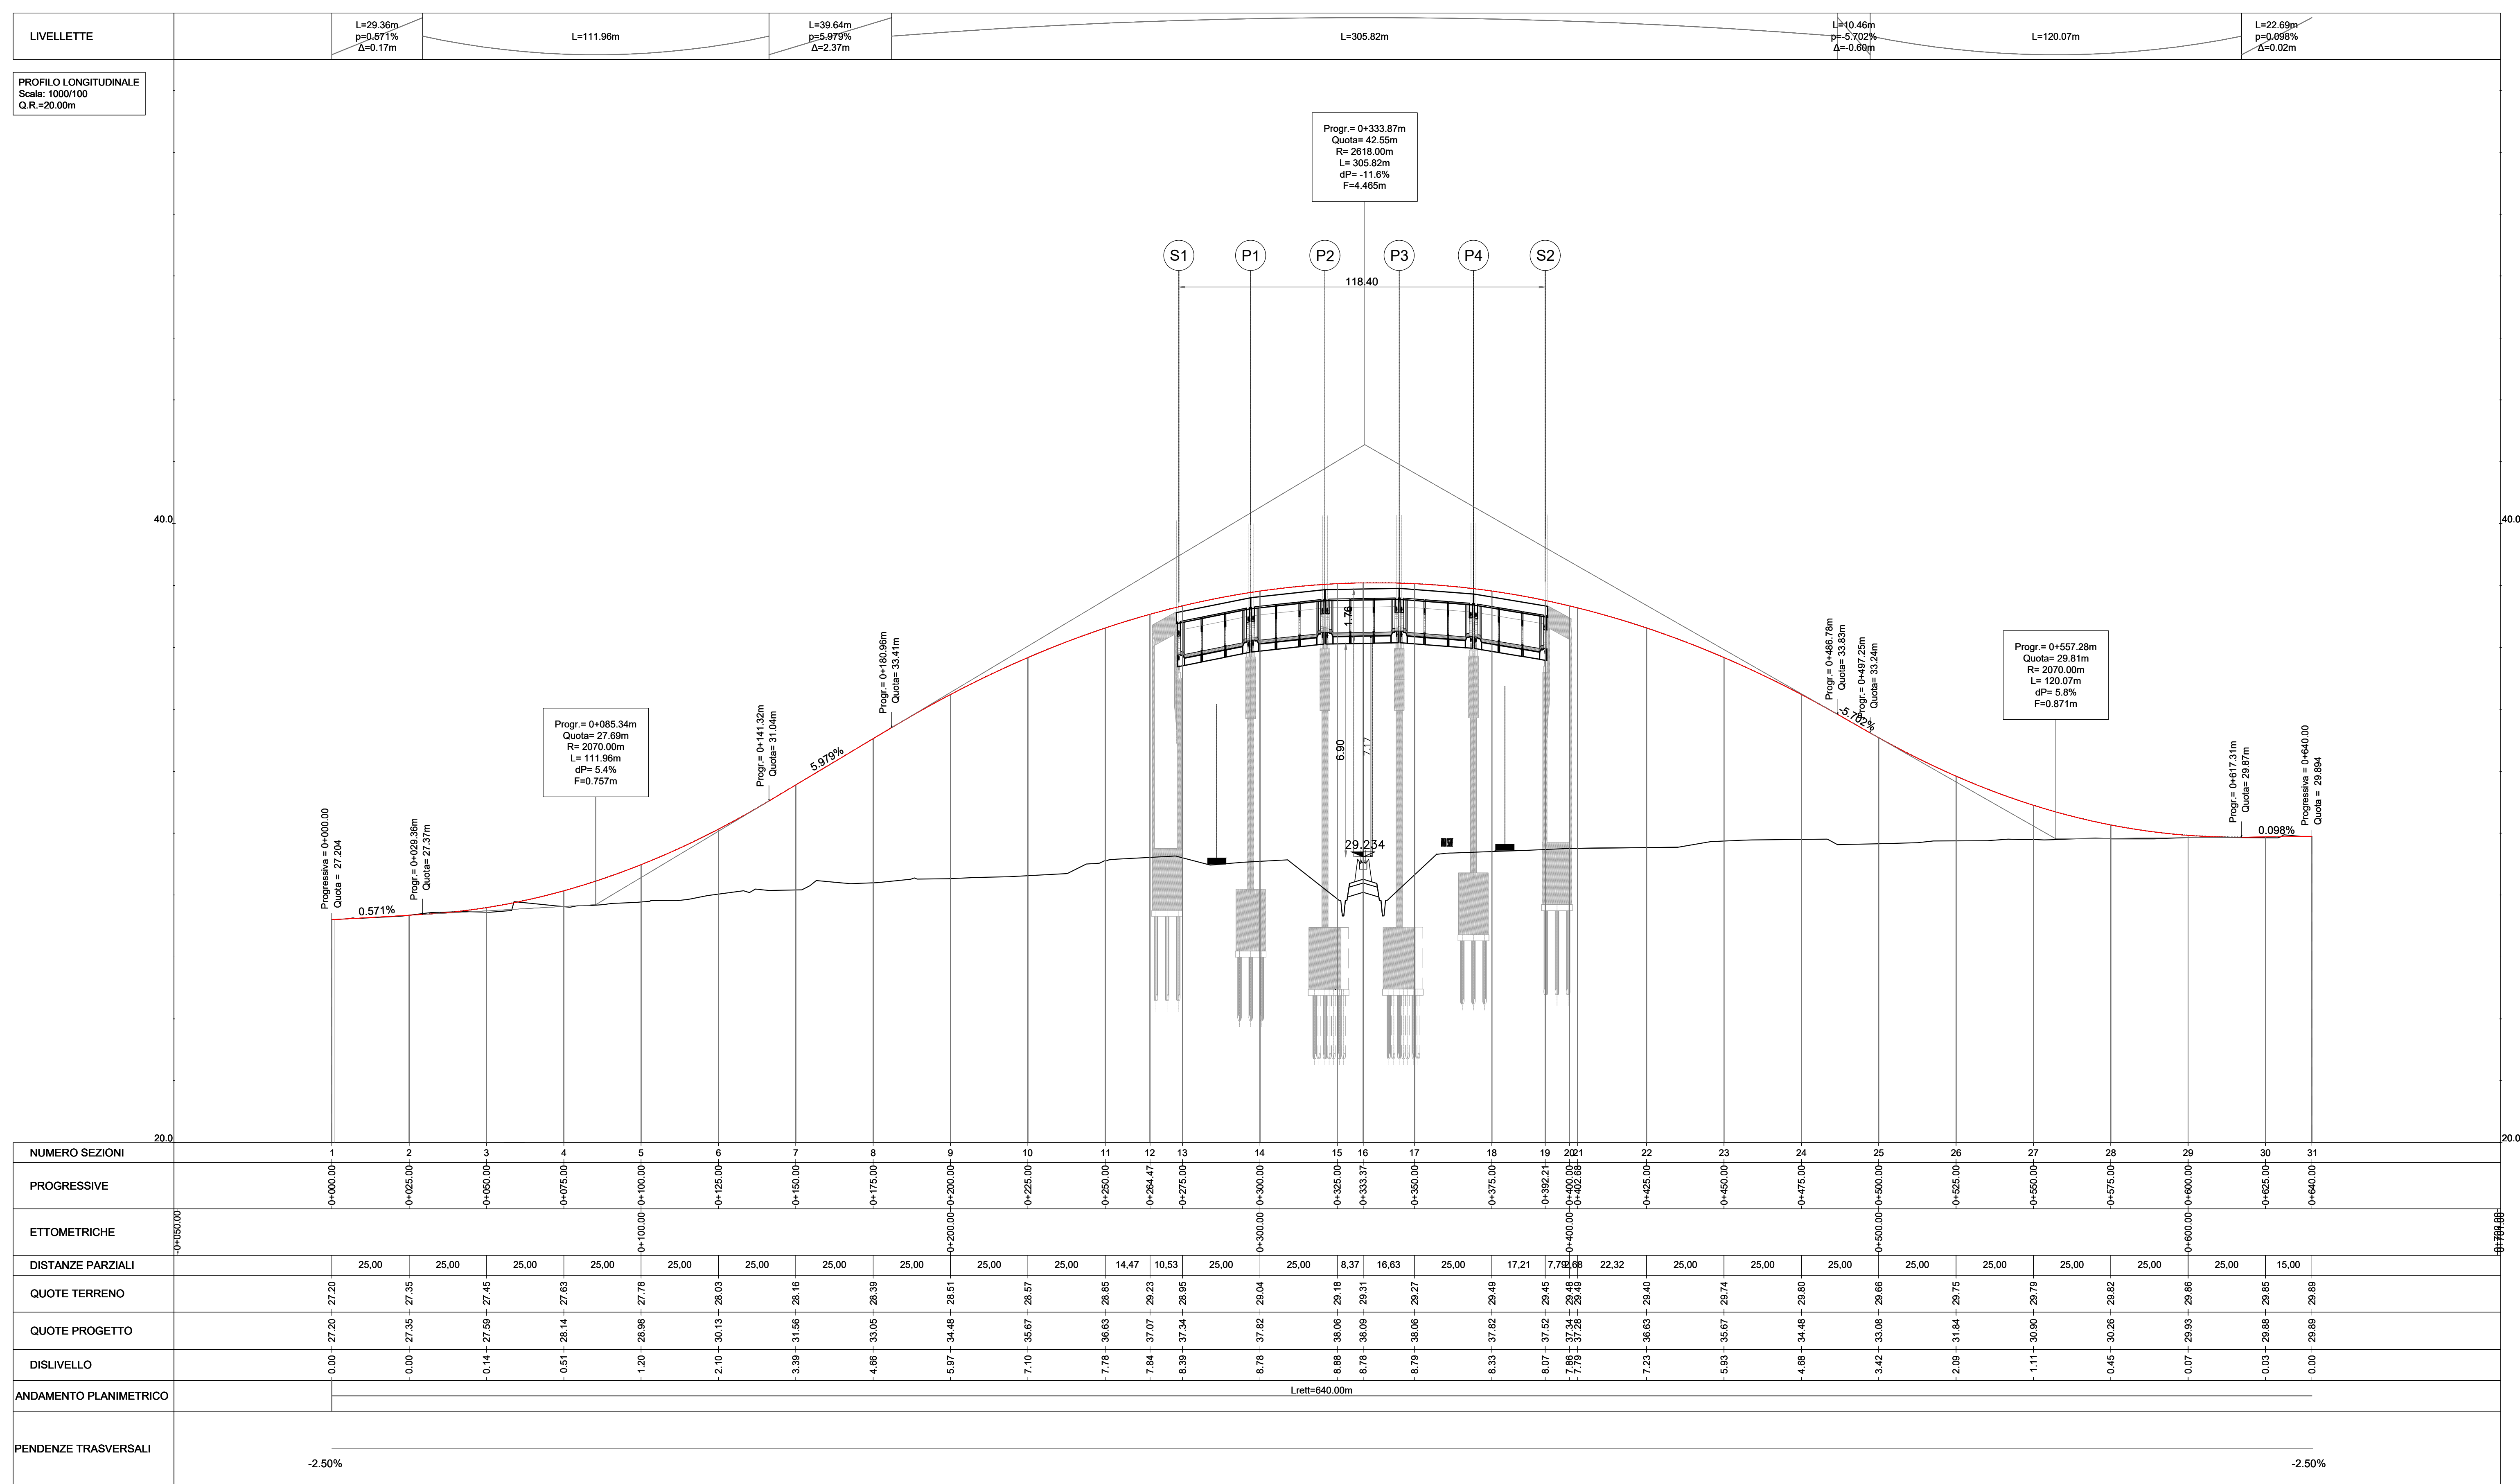

COMMITTENTE:
RFI
 RETE FERROVIARIA ITALIANA
 GRUPPO FERROVIE DELLO STATO ITALIANE

PROGETTAZIONE:
ITALFERR
 GRUPPO FERROVIE DELLO STATO ITALIANE

DIREZIONE TECNICA
U.O. COORDINAMENTO NO CAPTIVE E INGEGNERIA DI SISTEMA
PROGETTO DEFINITIVO
COLLEGAMENTO FERROVIARIO DELL'AEROPORTO DEL SALENTO CON LA STAZIONE DI BRINDISI

VIABILITA' - NV02 - Viabilità Adeguamento SS16
 Planimetria di progetto con dati di tracciamento e Profilo longitudinale

SCALA: 1:1000

COMMESSA LOTTO FASE ENTE TIPO DOC. OPERA/DISCIPLINA PROGR. REV.

IA7K 00 D 10 L7 NV0200 001 C

Revis.	Descrizione	Redatto	Data	Verificato	Data	Approvato	Data	Autorizzato	Data
A	Emissione esecutiva	P. Luciani	Dic 2019	L. Di Lorenzo	Dic 2019	T. Pacelli	Dic 2019	L. Bernardini	Febb 2020
B	Emissione esecutiva	P. Luciani	Dic 2019	L. Di Lorenzo	Dic 2019	T. Pacelli	Dic 2019	L. Bernardini	Febb 2020
C	Emissione esecutiva	P. Luciani	Febb 2020	L. Di Lorenzo	Febb 2020	T. Pacelli	Febb 2020	L. Bernardini	Febb 2020

File: IA7K00010L7NV020001C.dwg n. Etab.: