

**DATI DI TRACCIAMENTO NV04**








**PROFILO NV04 La Torretta**  
Scala 1:100/1:1000

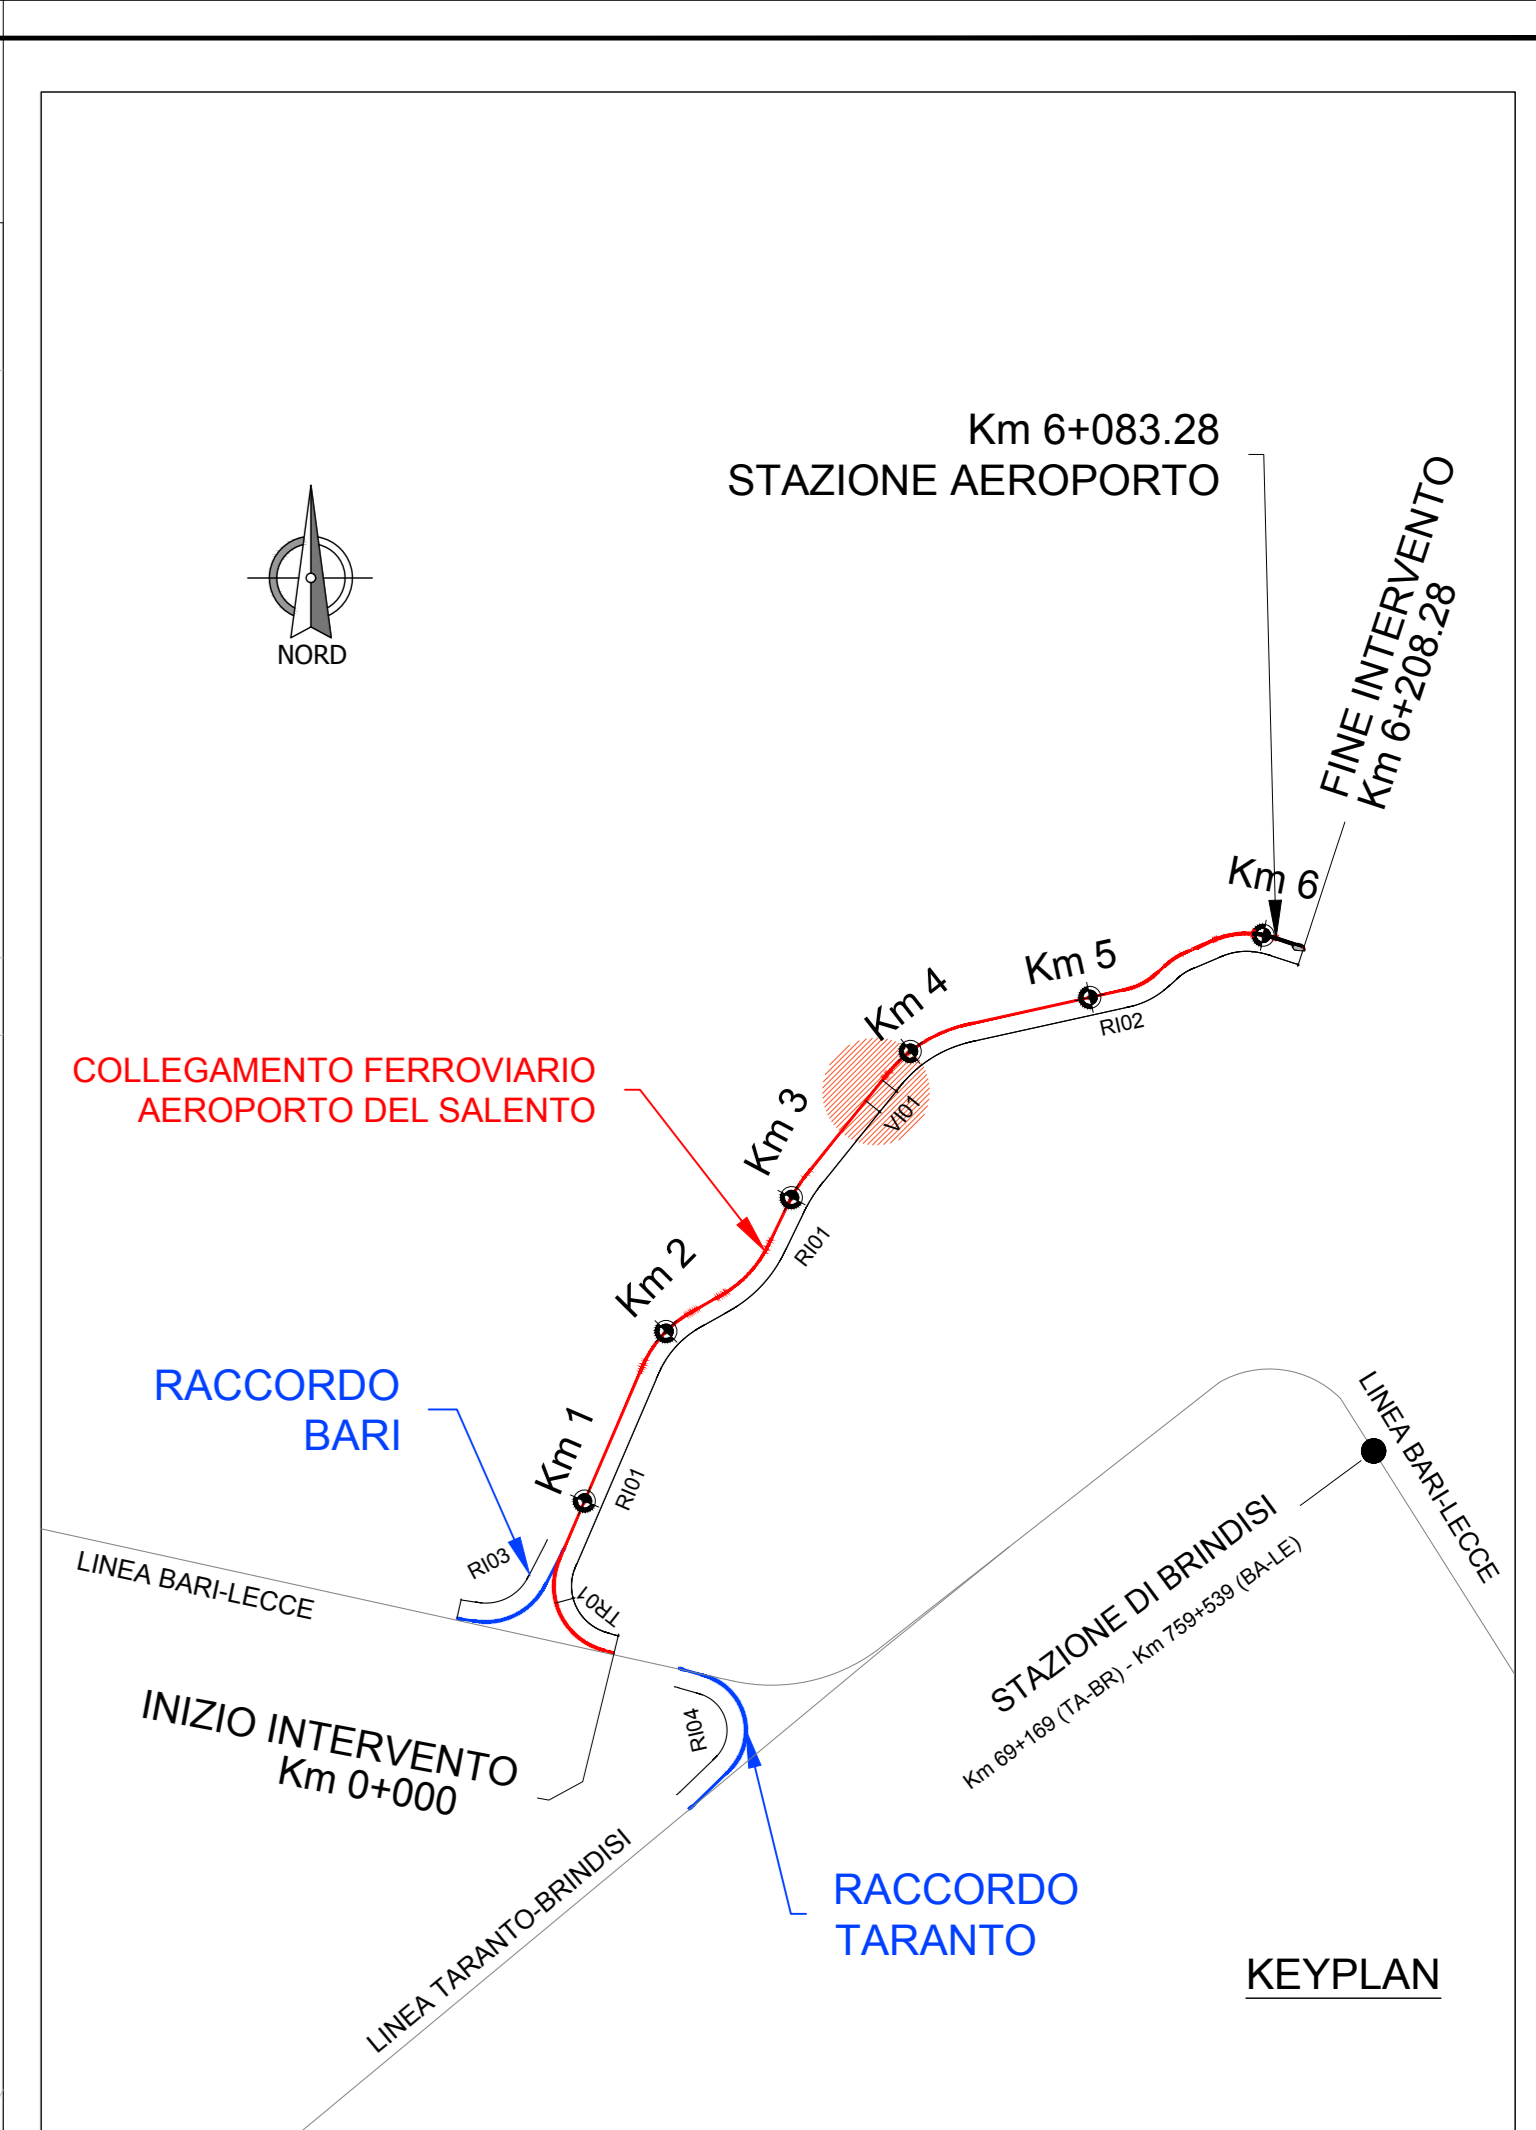

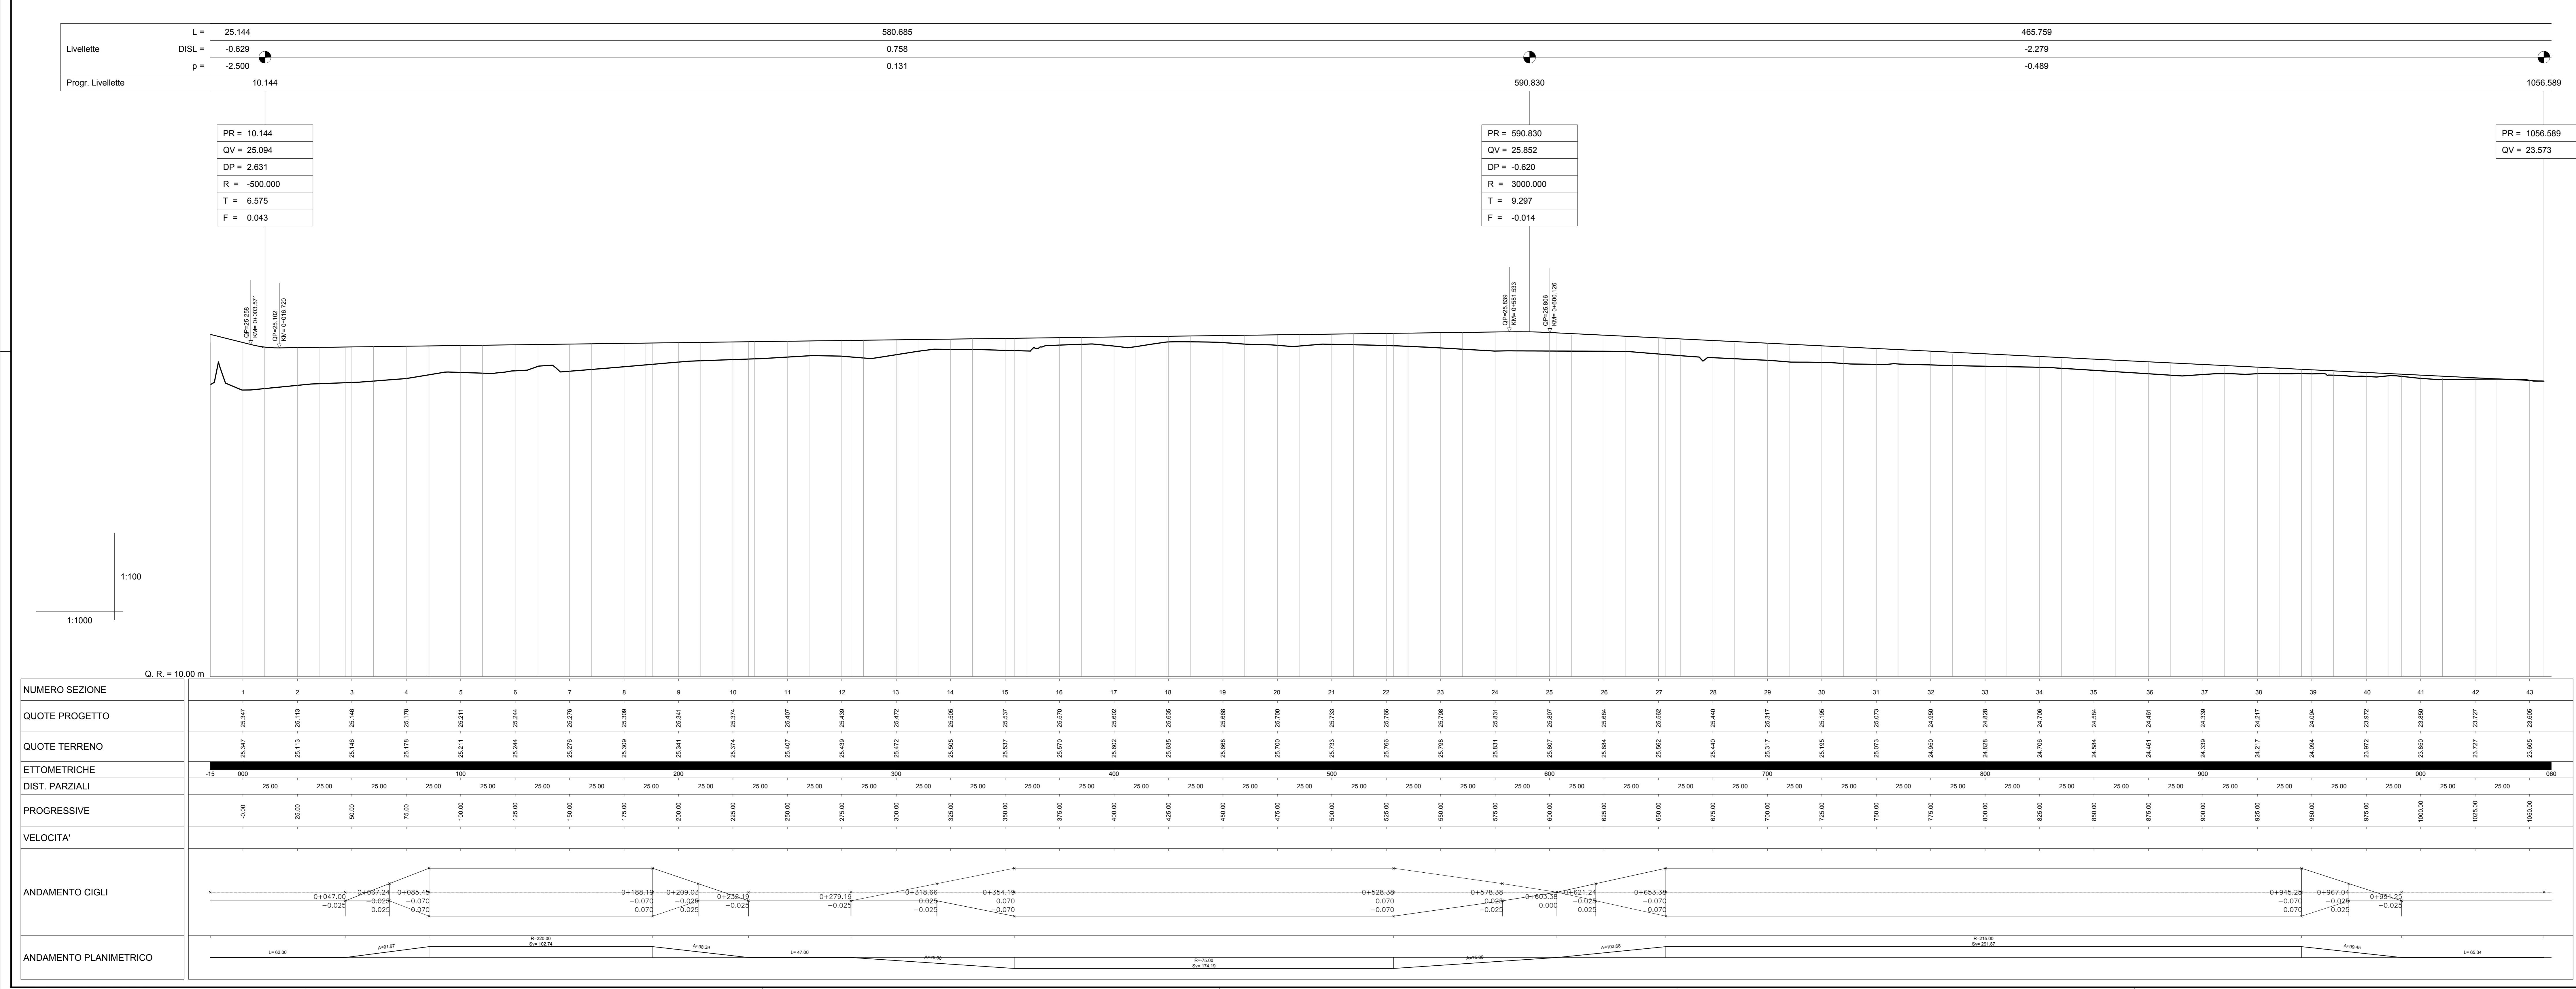COMMITTENTE: **RFI** RETE FERROVIARIA ITALIANA GRUPPO FERROVIE DELLO STATO ITALIANE

PROGETTAZIONE: **ITALFERR** GRUPPO FERROVIE DELLO STATO ITALIANE

**DIREZIONE TECNICA**  
**UO INFRASTRUTTURE CENTRO**

**PROGETTO DEFINITIVO**

**COLLEGAMENTO FERROVIARIO DELL'AEROPORTO DEL SALENTO CON LA STAZIONE DI BRINDISI**

**VIABILITA' - NV04 - Viabilità Adeguamento SC della Torretta**  
Planimetria di progetto con dati di tracciamento e Profilo longitudinale Tav. 2 di 2

SCALA: 1:1000

COMMESSA LOTTO FASE ENTE TIPO DOC. OPERADISCIPLINA PROGR. REV.

Revis.	Descrizione	Redatto	Data	Verificato	Data	Approvato	Data	Autografo	Data
A	Emissione esecutiva	P. Luciani	Dic. 2019	L. Di Lorenzo	Dic. 2019	T. Pasarelli	Dic. 2019		
B	Emissione esecutiva	P. Luciani	Dic. 2019	L. Di Lorenzo	Dic. 2019	T. Pasarelli	Dic. 2019		
C	Emissione Esecutiva	P. Luciani	Feb. 2020	F. Carrara	Feb. 2020	T. Pasarelli	Feb. 2020		
D	Emissione Esecutiva	P. Luciani	Feb. 2020	F. Carrara	Feb. 2020	T. Pasarelli	Feb. 2020		

File: IATK000102\_NV04000020.dwg n. Etab.: \_\_\_\_\_