
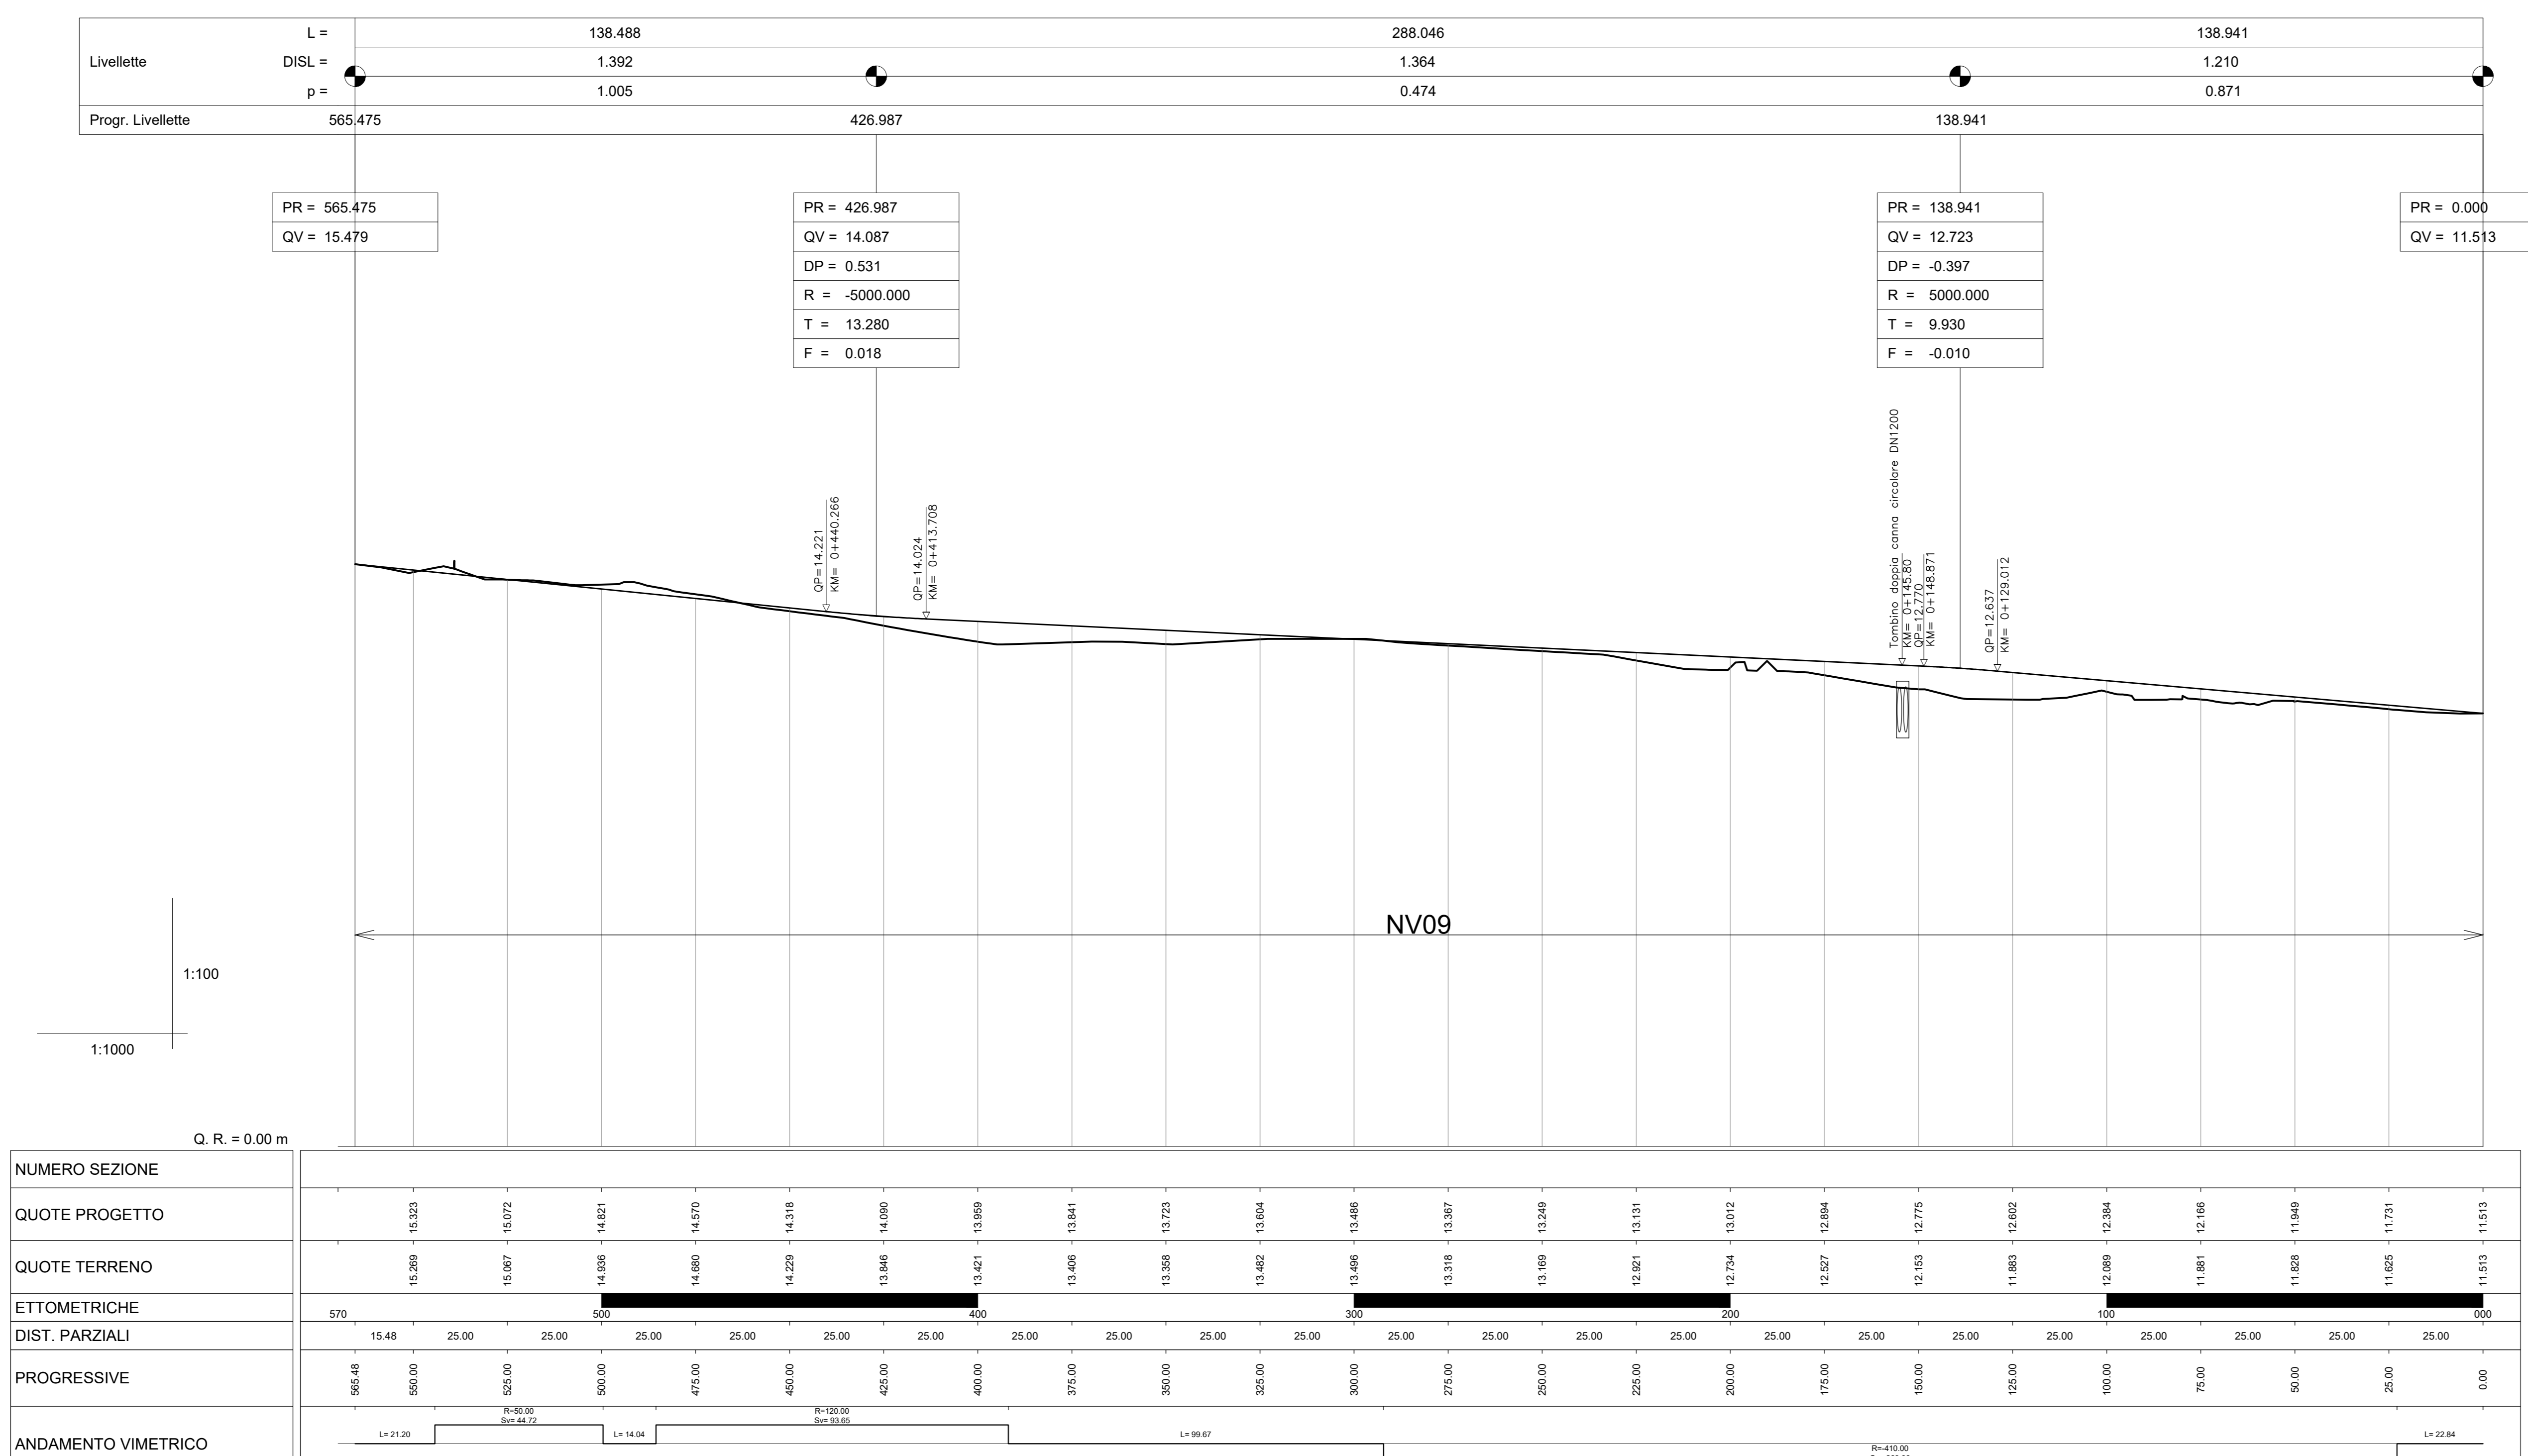


ROAD NV09_V		ROAD NV09_V		ROAD NV09_V		ROAD NV09_V		ROAD NV09_V	
VERTICE NV09_V.1		VERTICE NV09_V.2		VERTICE NV09_V.3		VERTICE NV09_V.4		VERTICE NV09_V.5	
X	747882.831	X	747614.054	X	747533.783	X	747533.783	X	747531.721
Y	4505026.847	Y	4504921.265	Y	4504955.785	Y	4504955.785	Y	4504999.322
Asc	317.394824	Asc	317.394824	Asc	317.394824	Asc	317.394824	Asc	392.783572
T1	139.740	T1	49.358	T1	23.980	T1	23.980	T1	23.980
T2	139.740	T2	49.358	T2	23.980	T2	23.980	T2	23.980
Alfa	41.823695	Alfa	49.684538	Alfa	56.937904	Alfa	56.937904	Alfa	56.937904
Az1	317.394824	Az1	276.171130	Az1	325.855668	Az1	325.855668	Az1	325.855668
Az2	276.171130	Az2	325.855668	Az2	382.793572	Az2	382.793572	Az2	382.793572
DeltaR1	0.000000	DeltaR1	0.000000	DeltaR1	0.000000	DeltaR1	0.000000	DeltaR1	0.000000
Tau1	0.000000	Tau1	0.000000	Tau1	0.000000	Tau1	0.000000	Tau1	0.000000
C X	747882.831	C X	747614.054	C X	747533.783	C X	747533.783	C X	747531.721
Y	4505026.847	Y	4504921.265	Y	4504955.785	Y	4504955.785	Y	4504999.322
R	-410.000	R	120.000	R	50.000	R	50.000	R	50.000
Alfac	41.823695	Alfac	49.684538	Alfac	56.937904	Alfac	56.937904	Alfac	56.937904
Tarco	139.740	Tarco	49.358	Tarco	23.980	Tarco	23.980	Tarco	23.980
Sv	269.356	Sv	93.653	Sv	44.719	Sv	44.719	Sv	44.719
DeltaR2	0.000000	DeltaR2	0.000000	DeltaR2	0.000000	DeltaR2	0.000000	DeltaR2	0.000000
Tau2	0.000000	Tau2	0.000000	Tau2	0.000000	Tau2	0.000000	Tau2	0.000000

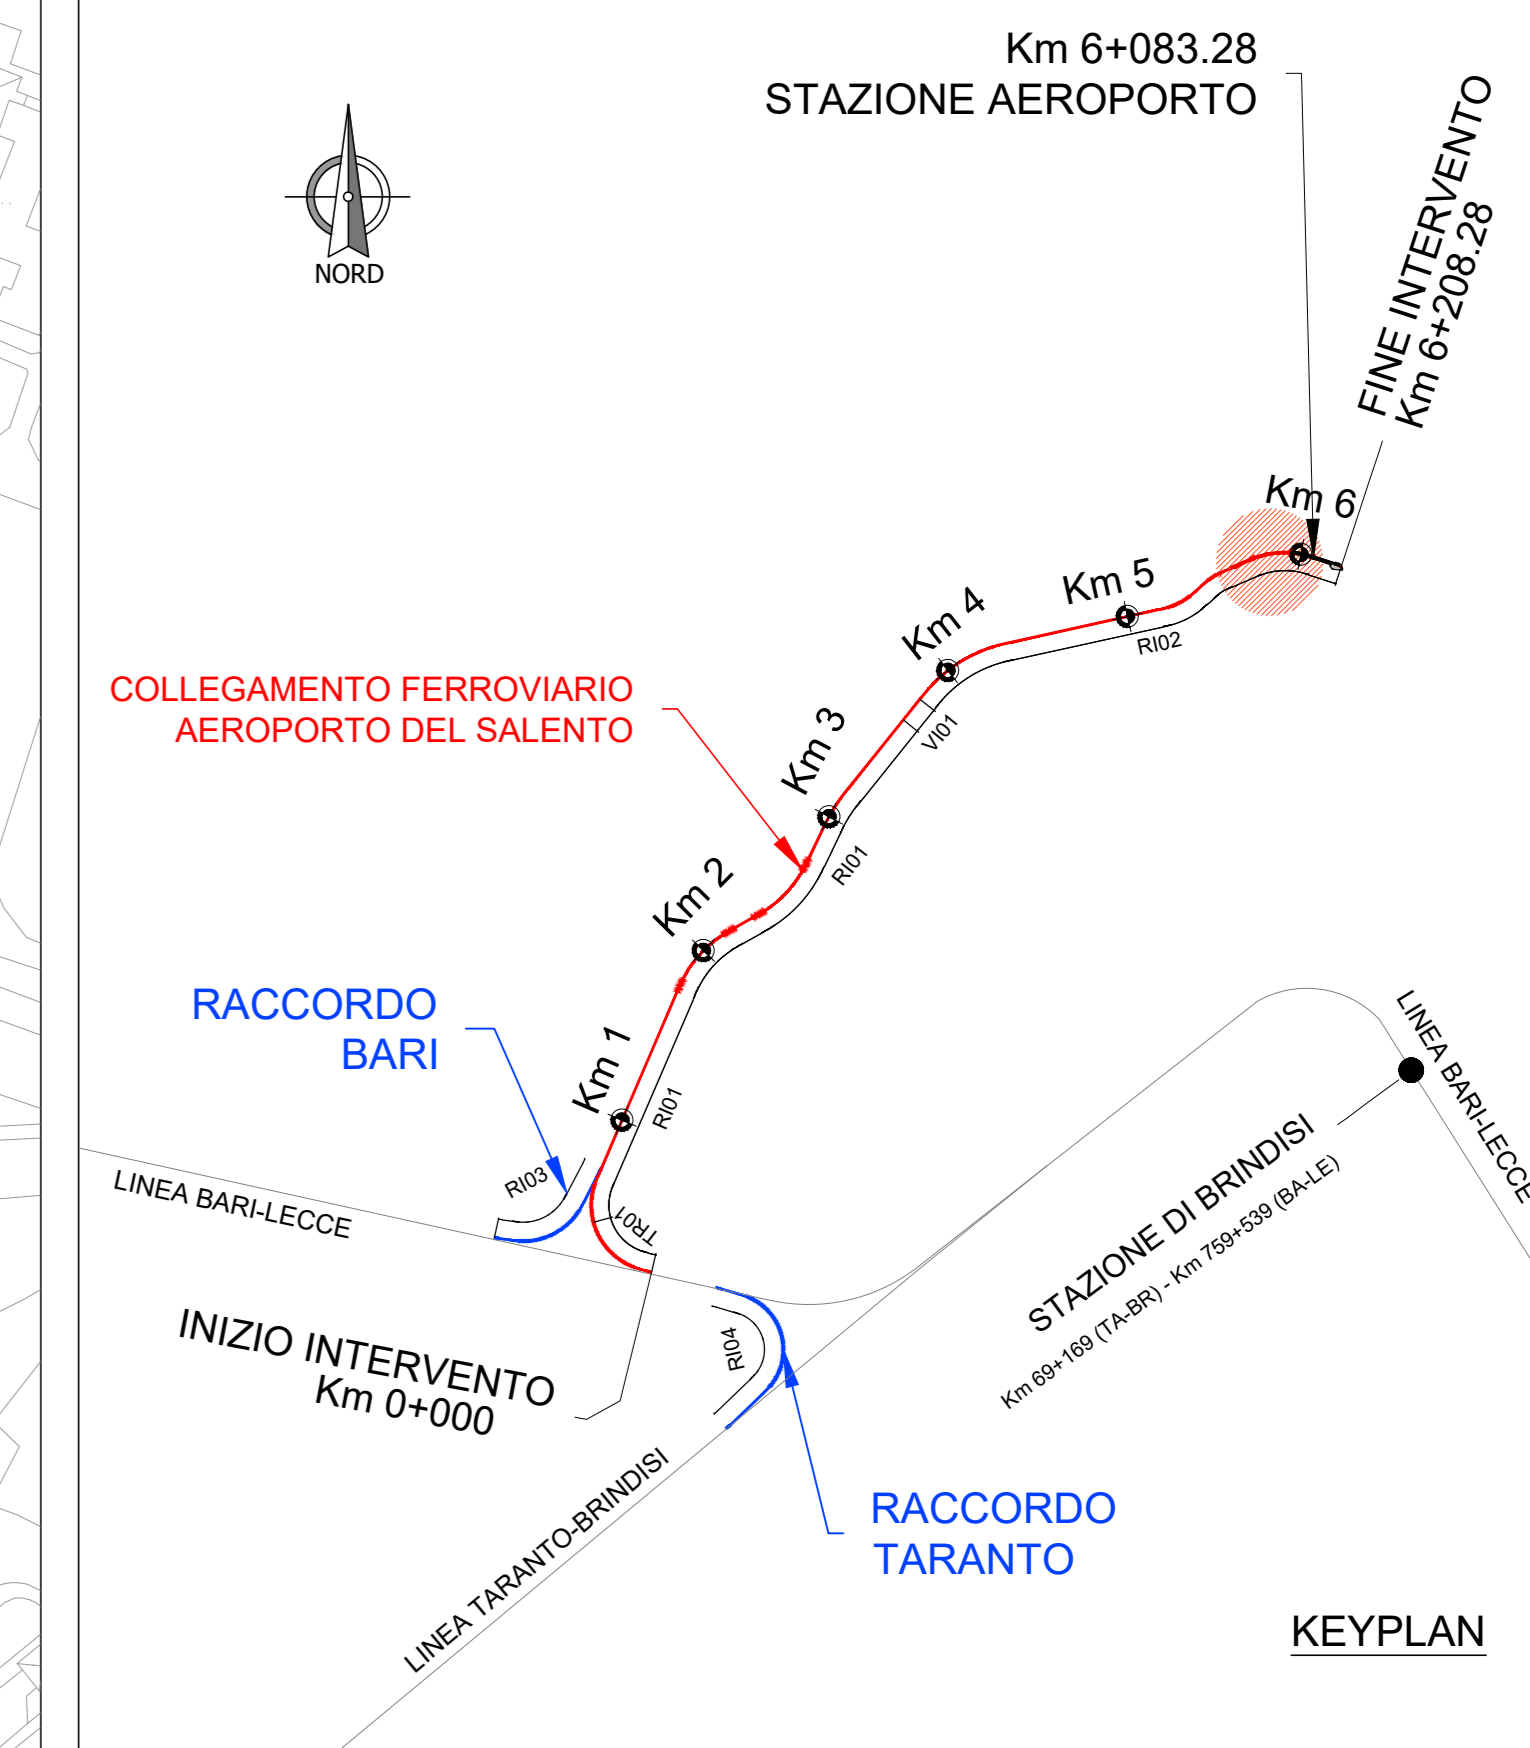

COMMITTENTE:

PROGETTAZIONE:

DIREZIONE TECNICA
U.O. COORDINAMENTO NO CAPTIVE E INGEGNERIA DI SISTEMA

PROGETTO DEFINITIVO

COLLEGAMENTO FERROVIARIO DELL'AEROPORTO DEL SALENTO CON LA STAZIONE DI BRINDISI

VIABILITA' - NV09 - Viabilità di Ricicatura
Planimetria di progetto con dati di tracciamento e Profilo longitudinale

SCALA: 1:1000

COMMESSA LOTTO FASE ENTE TIPO DOC. OPERA/DISCIPLINA Progr. REV.

IA7K 00 D 10 L7 NV0900 001 B

Revis.	Descrizione	Redatto	Data	Verificato	Data	Approvato	Data	Autore	Data
A	Emissione esecutiva	P. Luciani	08/2019	L. Di Lorenzo	08/2019	T. Pacelli	08/2019		
B	Emissione esecutiva	P. Luciani	08/2019	L. Di Lorenzo	08/2019	T. Pacelli	08/2019		

File: IA7K00010L7NV0900001B.dwg n. Etab: _____