


ROAD NV10_V VERTICE NV10_V.1			ROAD NV10_V VERTICE NV10_V.2			ROAD NV10_V VERTICE NV10_V.3					
X	745171.426	Y	4500892.578	X	745121.341	Y	4500966.493	X	744953.837	Y	4501015.728
Azin	362.086621	Az1	362.086621	Az2	318.200000	Az1	362.086621	Az2	318.200000	Az1	362.086621

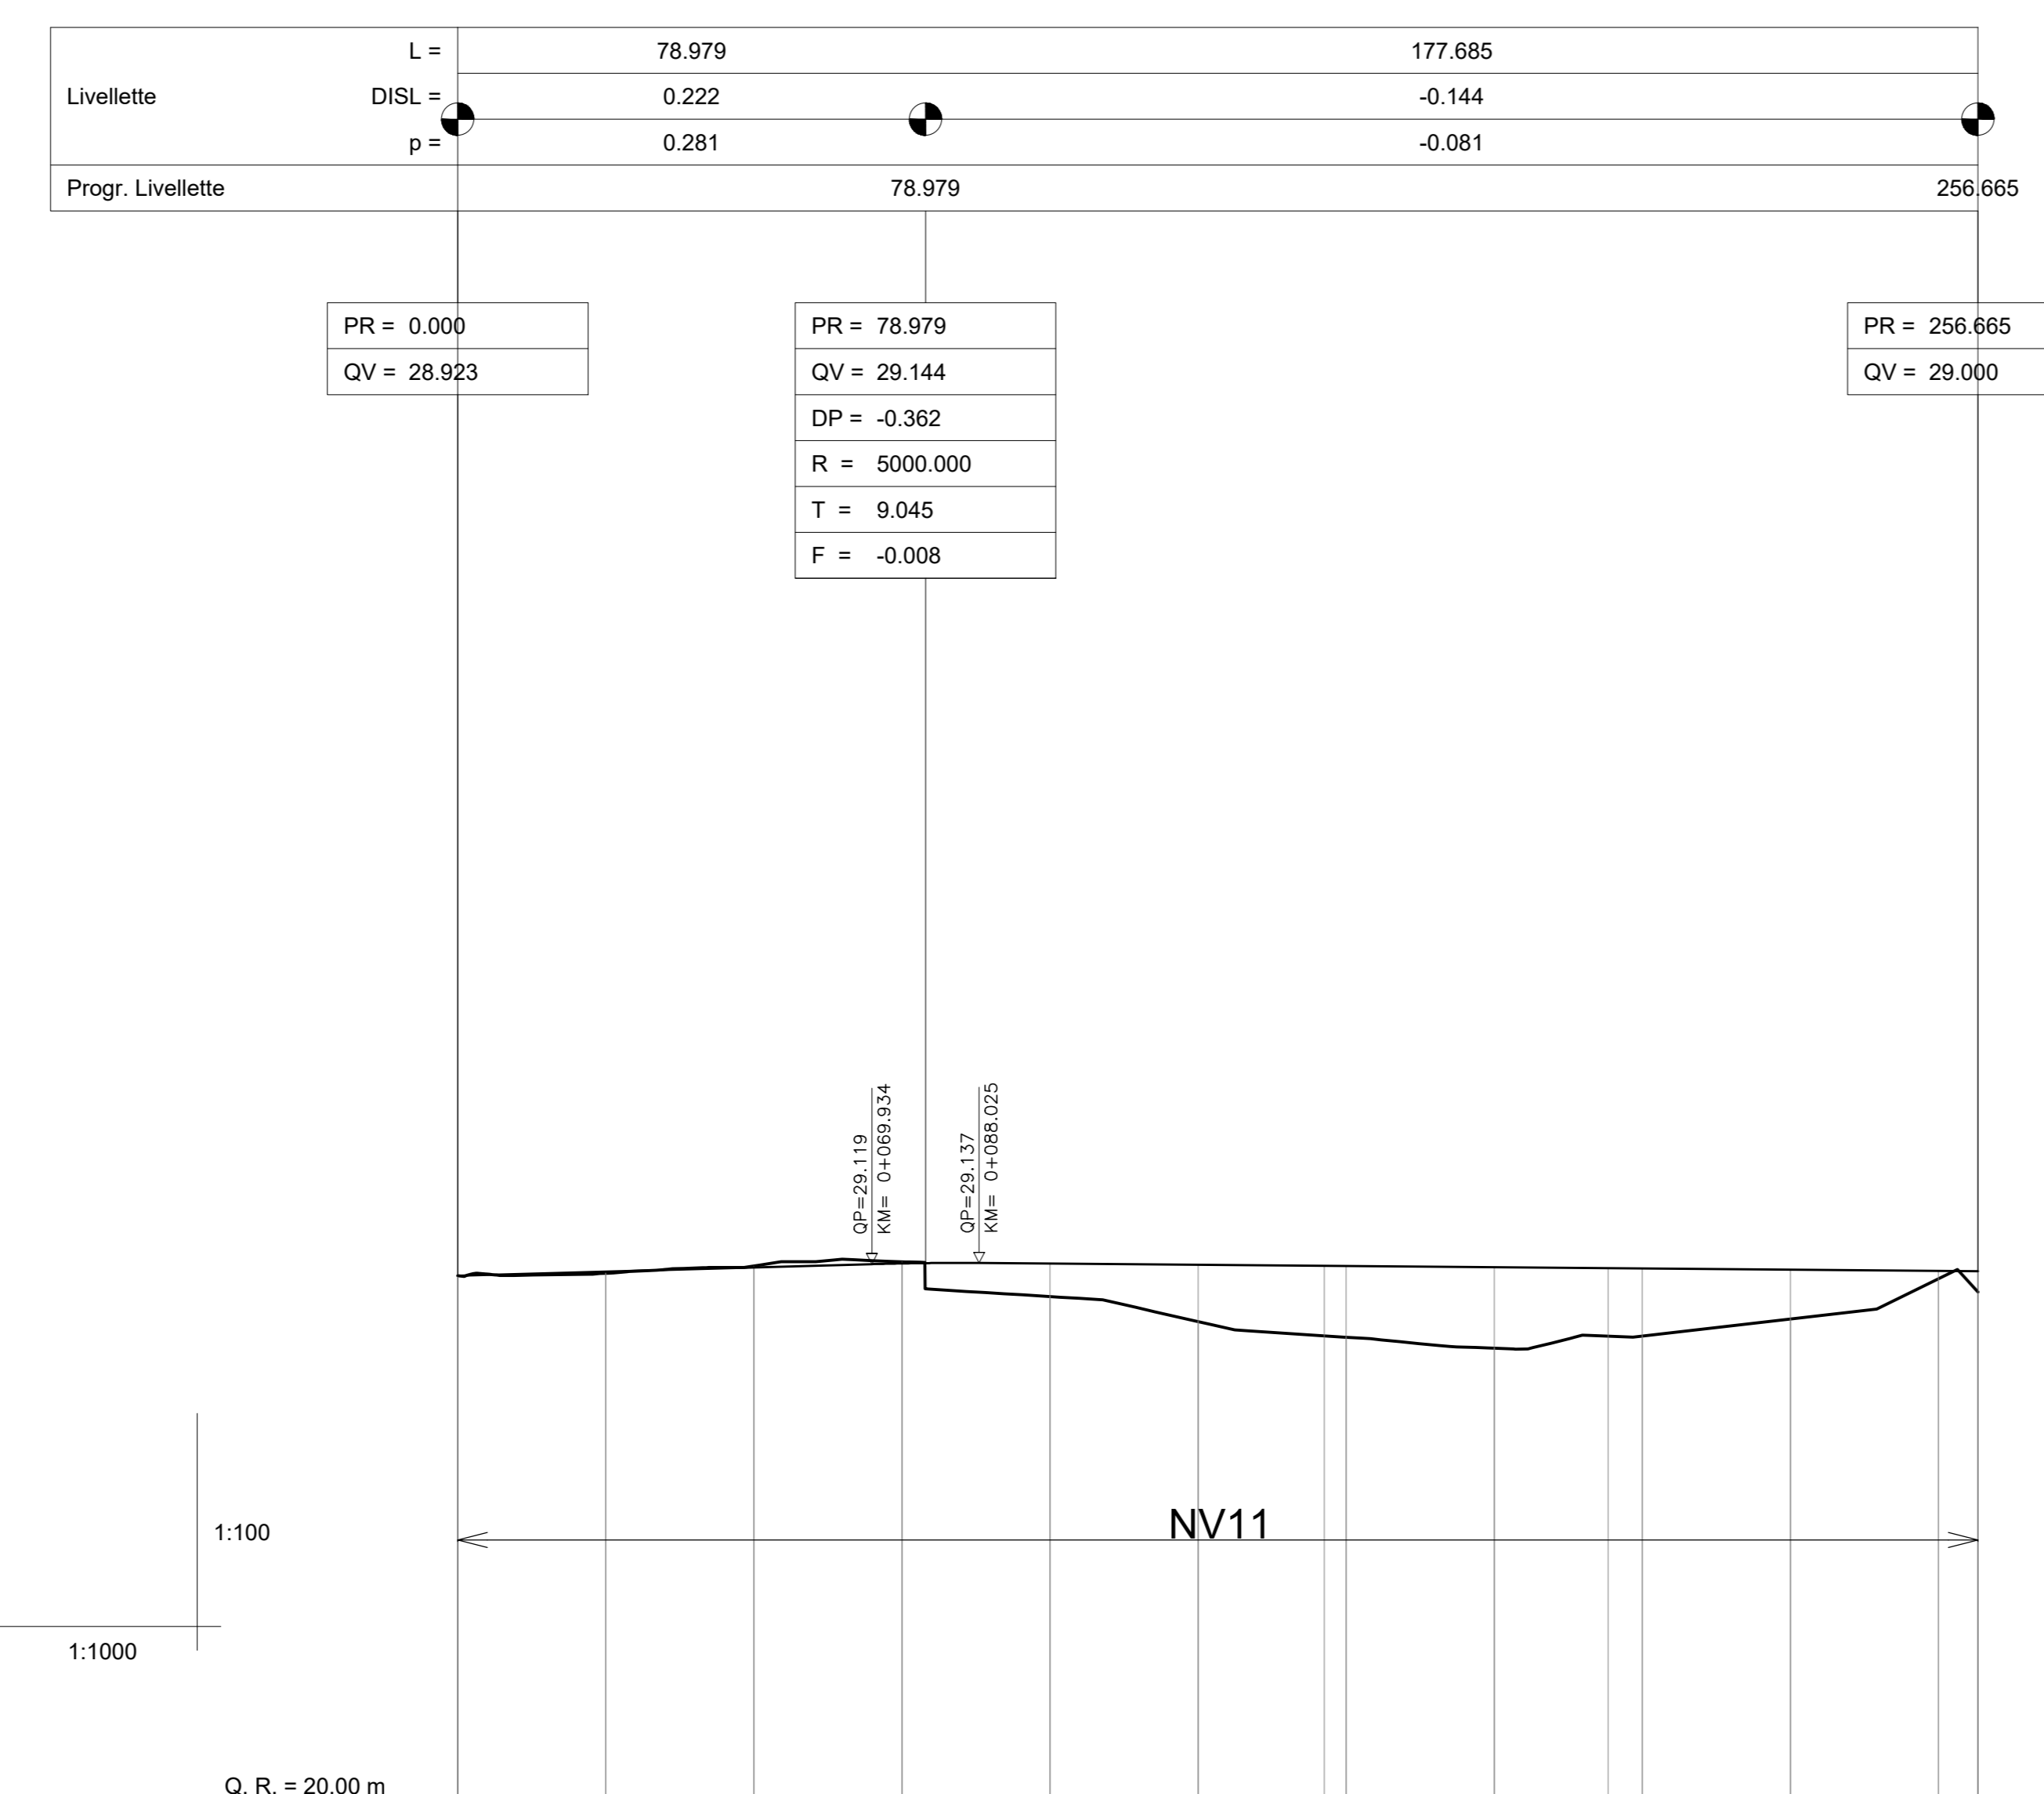


COMMITTENTE:  
**RFI**  
GRUPPO FERROVIE DELLO STATO ITALIANE

PROGETTAZIONE:  
**ITALFERR**  
GRUPPO FERROVIE DELLO STATO ITALIANE

**DIREZIONE TECNICA**  
**U.O. COORDINAMENTO NO CAPTIVE E INGEGNERIA DI SISTEMA**

**PROGETTO DEFINITIVO**

**COLLEGAMENTO FERROVIARIO DELL'AEROPORTO DEL SALENTO CON LA STAZIONE DI BRINDISI**

**VIABILITA' - NV10 - Collegamento Fabbricato tecnologico**  
Planimetria di progetto con dati di tracciamento, profilo longitudinale e segnaletica

SCALA: 1:1000

COMMESSA LOTTO FASE ENTE TIPO DOC. OPERA/DISCIPLINA Progr. REV.

IA7K 00 D 10 L7 NV1000 001 B

Revis.	Descrizione	Redatto	Data	Verificato	Data	Approvato	Data	Autorizz.	Data
A	Emissione esecutiva	P. Luciani	09/2019	L. Di Lorenzo	09/2019	T. Paoletti	09/2019		
B	Emissione esecutiva	P. Luciani	09/2019	L. Di Lorenzo	09/2019	T. Paoletti	09/2019		

File: IA7K00010L7NV1000001B.dwg n. Etab.: