


LEGENDA

	DIREZIONE
	AREE IMPEGNATE
	LIMITE FASCIA DI RISPETTO
	LIMITE FASCIA VINCOLO URBANISTICO
	LIMITE FASCIA VINCOLO URBANISTICO VIABILITA'

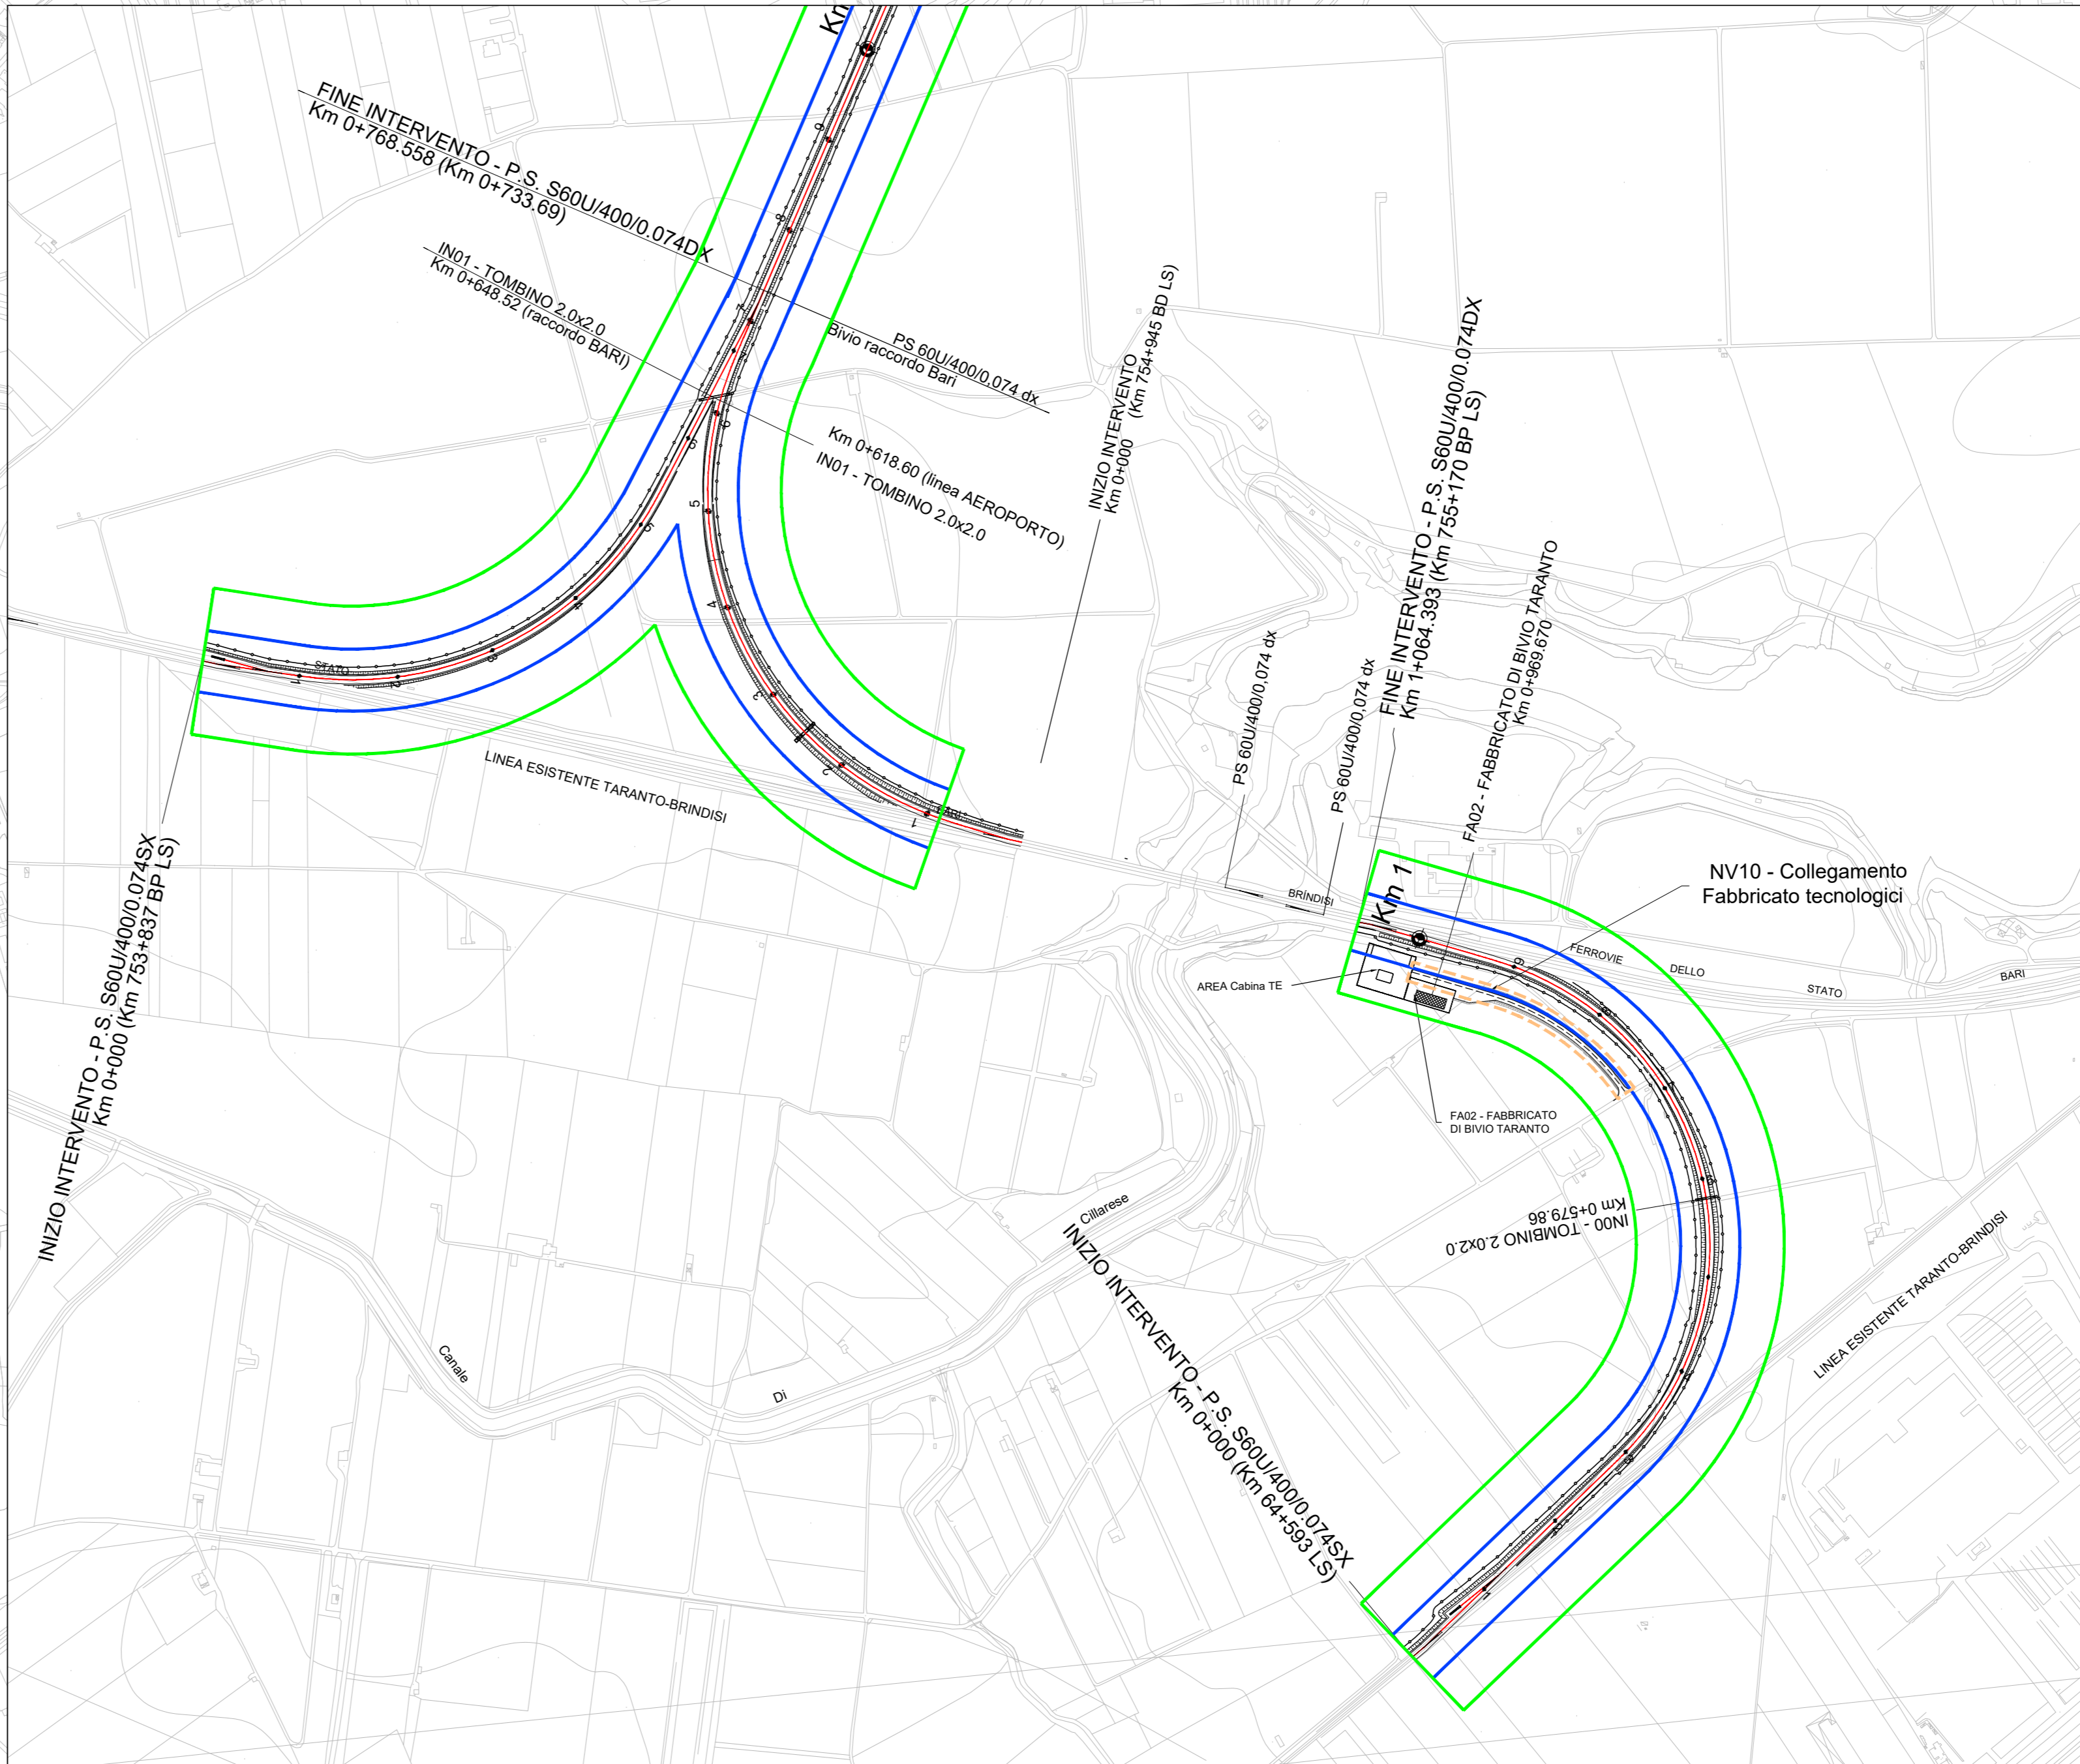

COMMITTENTE: **RFI** RAI FERROVIARIA ITALIANA
GRUPPO FERROVIE DELLO STATO ITALIANE

PROGETTAZIONE: **ITALFERR** GRUPPO FERROVIE DELLO STATO ITALIANE

DIREZIONE TECNICA
U.O. COORDINAMENTO NO CAPTIVE E INGEGNERIA DI SISTEMA

PROGETTO DEFINITIVO

COLLEGAMENTO FERROVIARIO DELL'AEROPORTO DEL SALENTO CON LA STAZIONE DI BRINDISI

INFRASTRUTTURA FERROVIARIA - Elaborati di inquadramento
Planimetria di progetto con individuazione fasce di rispetto

SCALA: 1:5000

COMMESSA	LOTTO	FASE	ENTE	TIPO DOC.	OPERA/DISCIPLINA	PROGR.	REV.
IA7K	00	D	10	PS	IF0001	001	C

Revis.	Descrizione	Redatto	Data	Verificato	Data	Approvato	Data	Autorizzato	Data
A	Emissione esecutiva	P.Luciani	Dic.2019	T. Carozzini	Dic.2019	T. Pacchetti	Dic.2019	L. Biondi	Dic.2019
B	Emissione esecutiva	P.Luciani	Dic.2019	T. Carozzini	Dic.2019	T. Pacchetti	Dic.2019	L. Biondi	Dic.2019
C	Emissione esecutiva	P.Luciani	Feb.2020	T. Carozzini	Feb.2020	T. Pacchetti	Feb.2020	L. Biondi	Feb.2020

File: IA7K0010P5F000101C.dwg n. Elab.: