


PLANIMETRIA - FASE 1
Scala 1:1000

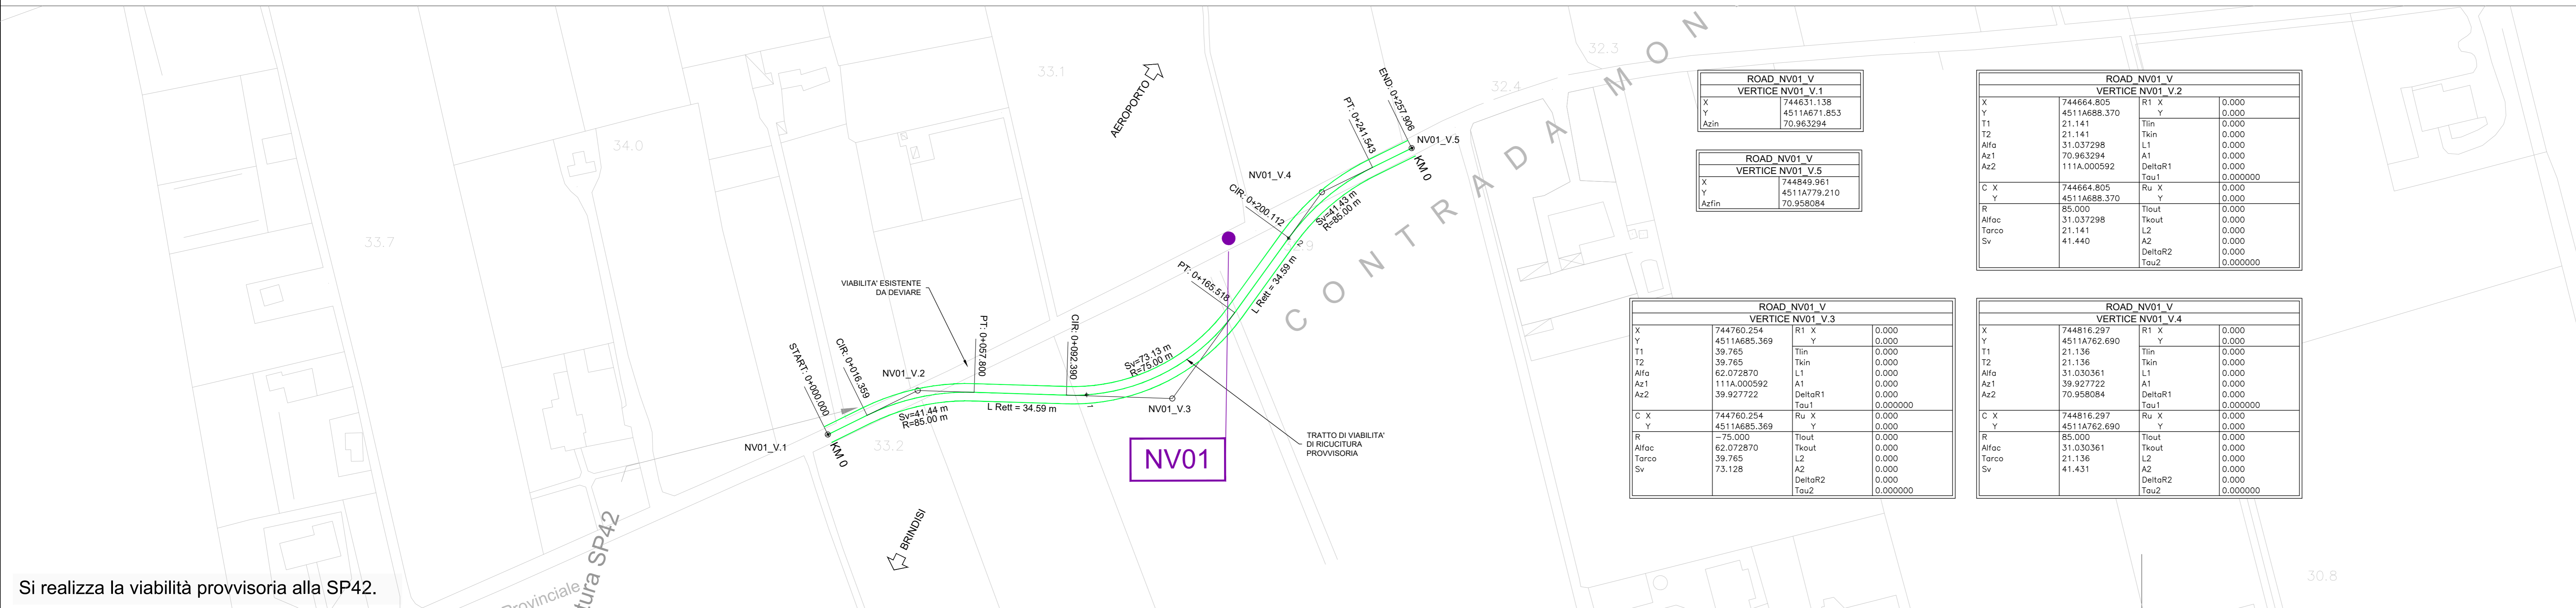


ROAD NV01 V VERTICE NV01 V.1			
X	744621.138	R1 X	0.000
Y	45114671.853	R1 Y	0.000
Azin	70.963294	Tin	0.000

ROAD NV01 V VERTICE NV01 V.5			
X	744849.961	R1 X	0.000
Y	45114779.210	R1 Y	0.000
Azfin	70.958084	Tin	0.000


ROAD NV01 V VERTICE NV01 V.3			
X	744760.254	R1 X	0.000
Y	45114685.369	R1 Y	0.000
T1	39.765	Tin	0.000
T2	39.765	Tkin	0.000
Afoc	62.072870	L1	0.000
Az1	1114.000592	A1	0.000
Az2	39.927722	DeltaR1	0.000
		Tau1	0.000000
C X	744760.254	Ru X	0.000
C Y	45114685.369	Ru Y	0.000
R	-75.000	Tkout	0.000
Afoc	62.072870	Tkout	0.000
Tperc	39.765	L2	0.000
Sv	73.128	A2	0.000
		DeltaR2	0.000
		Tau2	0.000000

ROAD NV01 V VERTICE NV01 V.2			
X	744664.805	R1 X	0.000
Y	45114688.370	R1 Y	0.000
T1	21.141	Tin	0.000
T2	21.141	Tkin	0.000
Afoc	31.037298	L1	0.000
Az1	70.963294	A1	0.000
Az2	1114.000592	DeltaR1	0.000
C X	744664.805	Ru X	0.000
C Y	45114688.370	Ru Y	0.000
R	85.000	Tkout	0.000
Afoc	31.037298	Tkout	0.000
Tperc	21.141	L2	0.000
Sv	41.440	A2	0.000
		DeltaR2	0.000
		Tau2	0.000000

ROAD NV01 V VERTICE NV01 V.4			
X	744816.297	R1 X	0.000
Y	45114762.690	R1 Y	0.000
T1	21.136	Tin	0.000
T2	21.136	Tkin	0.000
Afoc	31.030361	L1	0.000
Az1	39.927722	A1	0.000
Az2	70.958084	DeltaR1	0.000
C X	744816.297	Ru X	0.000
C Y	45114762.690	Ru Y	0.000
R	85.000	Tkout	0.000
Afoc	31.030361	Tkout	0.000
Tperc	21.136	L2	0.000
Sv	41.431	A2	0.000
		DeltaR2	0.000
		Tau2	0.000000

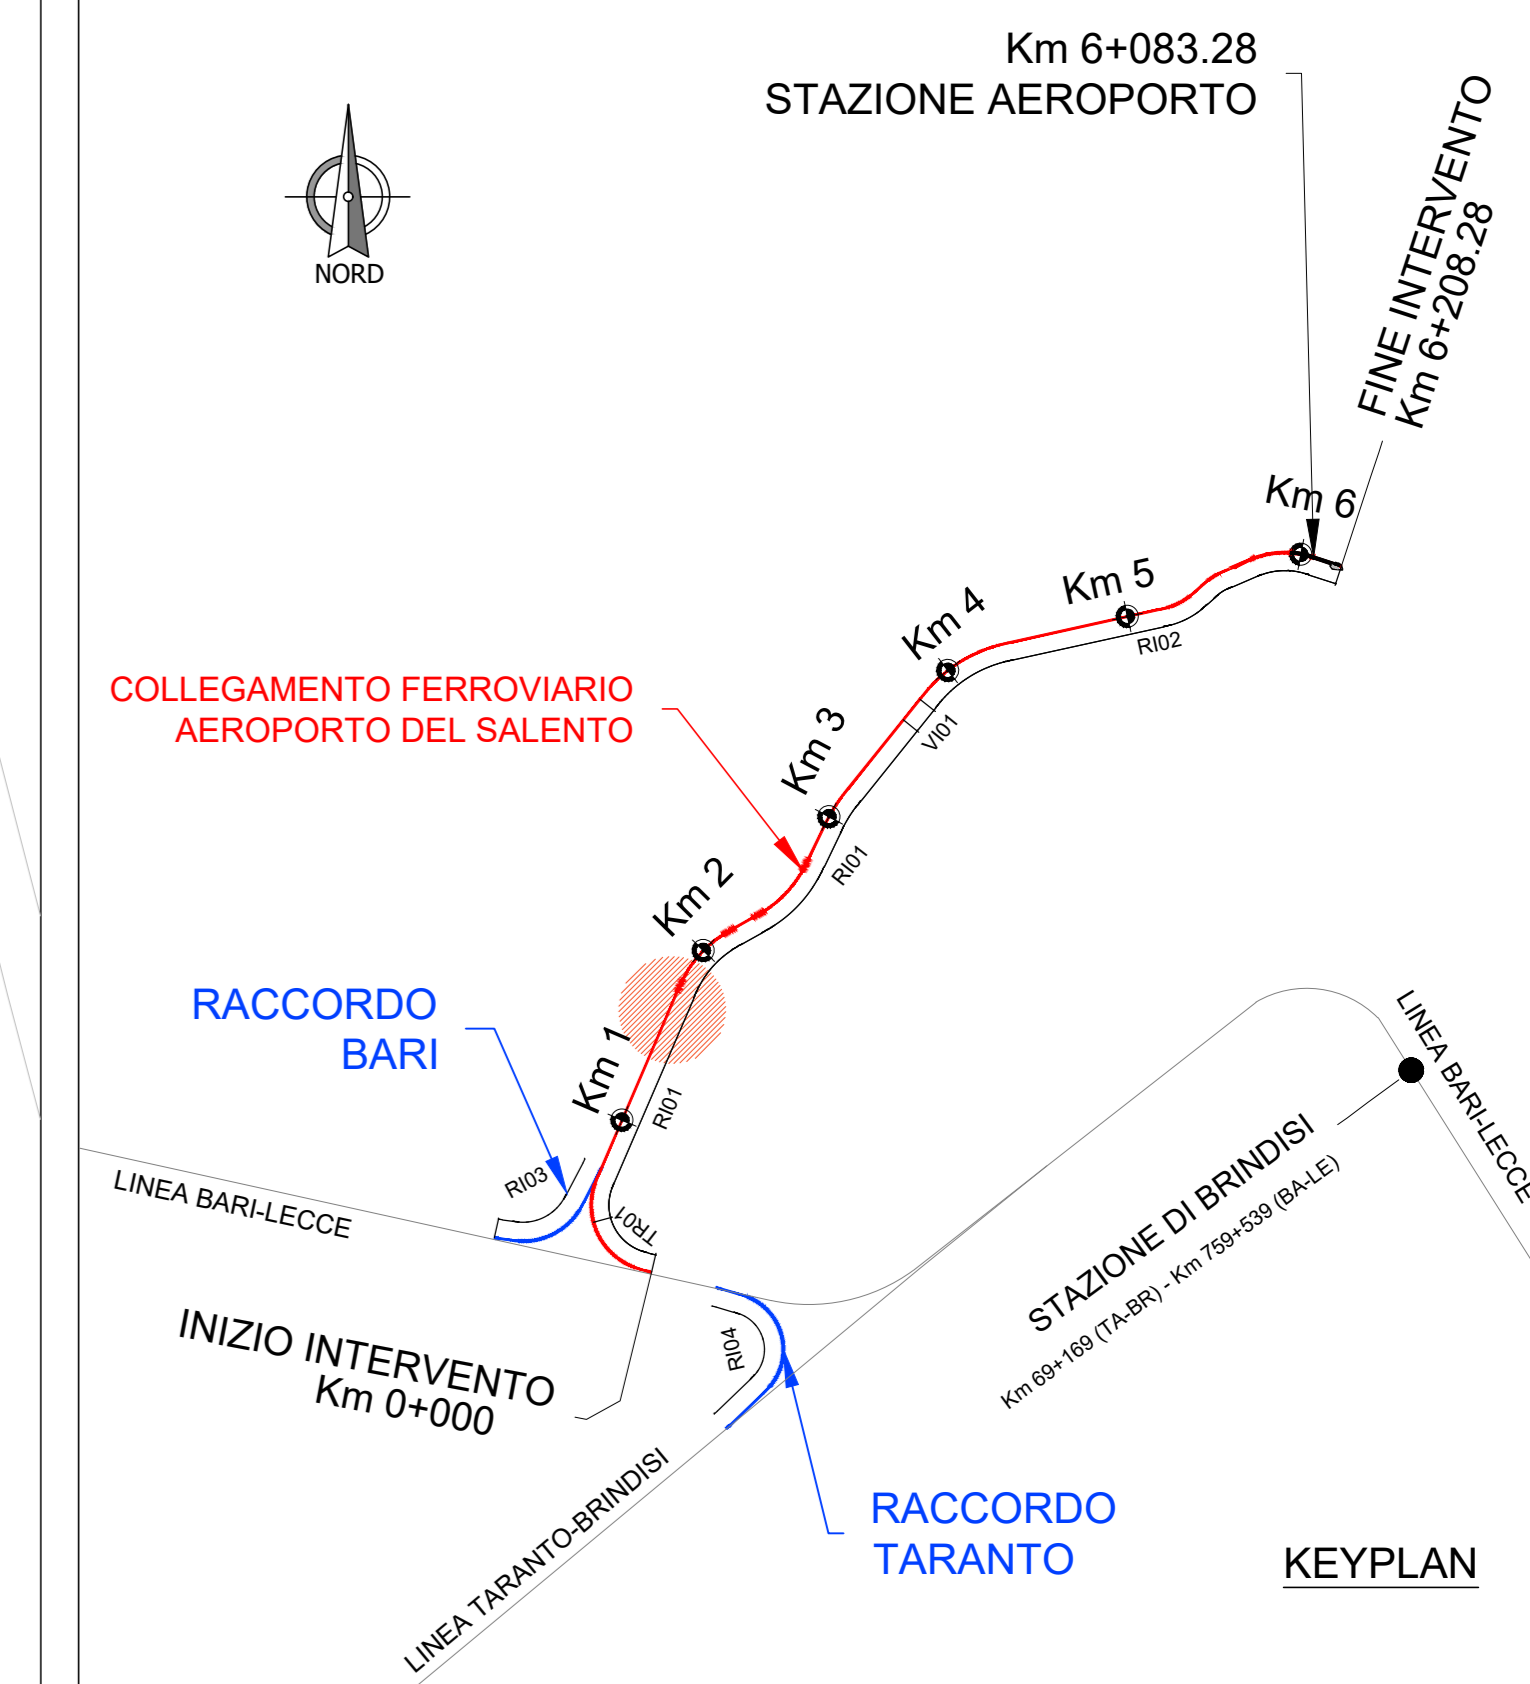


PLANIMETRIA - FASE 2
Scala 1:1000

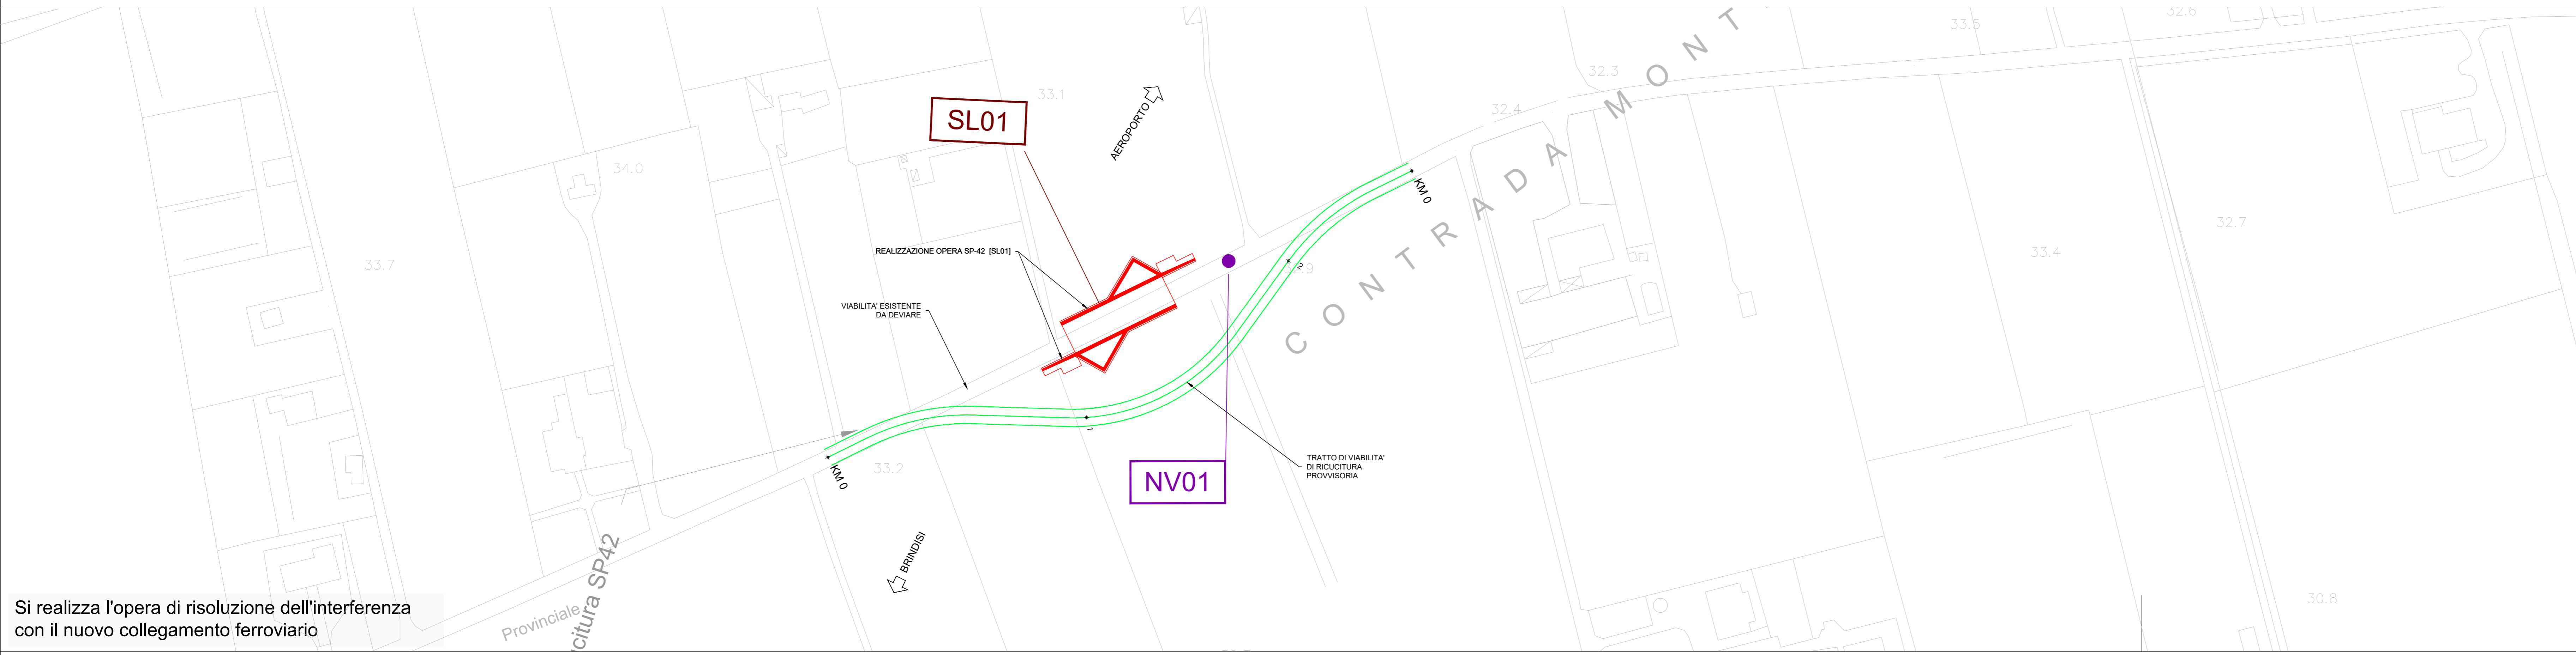

LEGENDA

- COSTRUZIONE
- - - DEMOLIZIONE
- PROVVISORIO
- REALIZZATO

PLANIMETRIA - FASE 3
Scala 1:1000

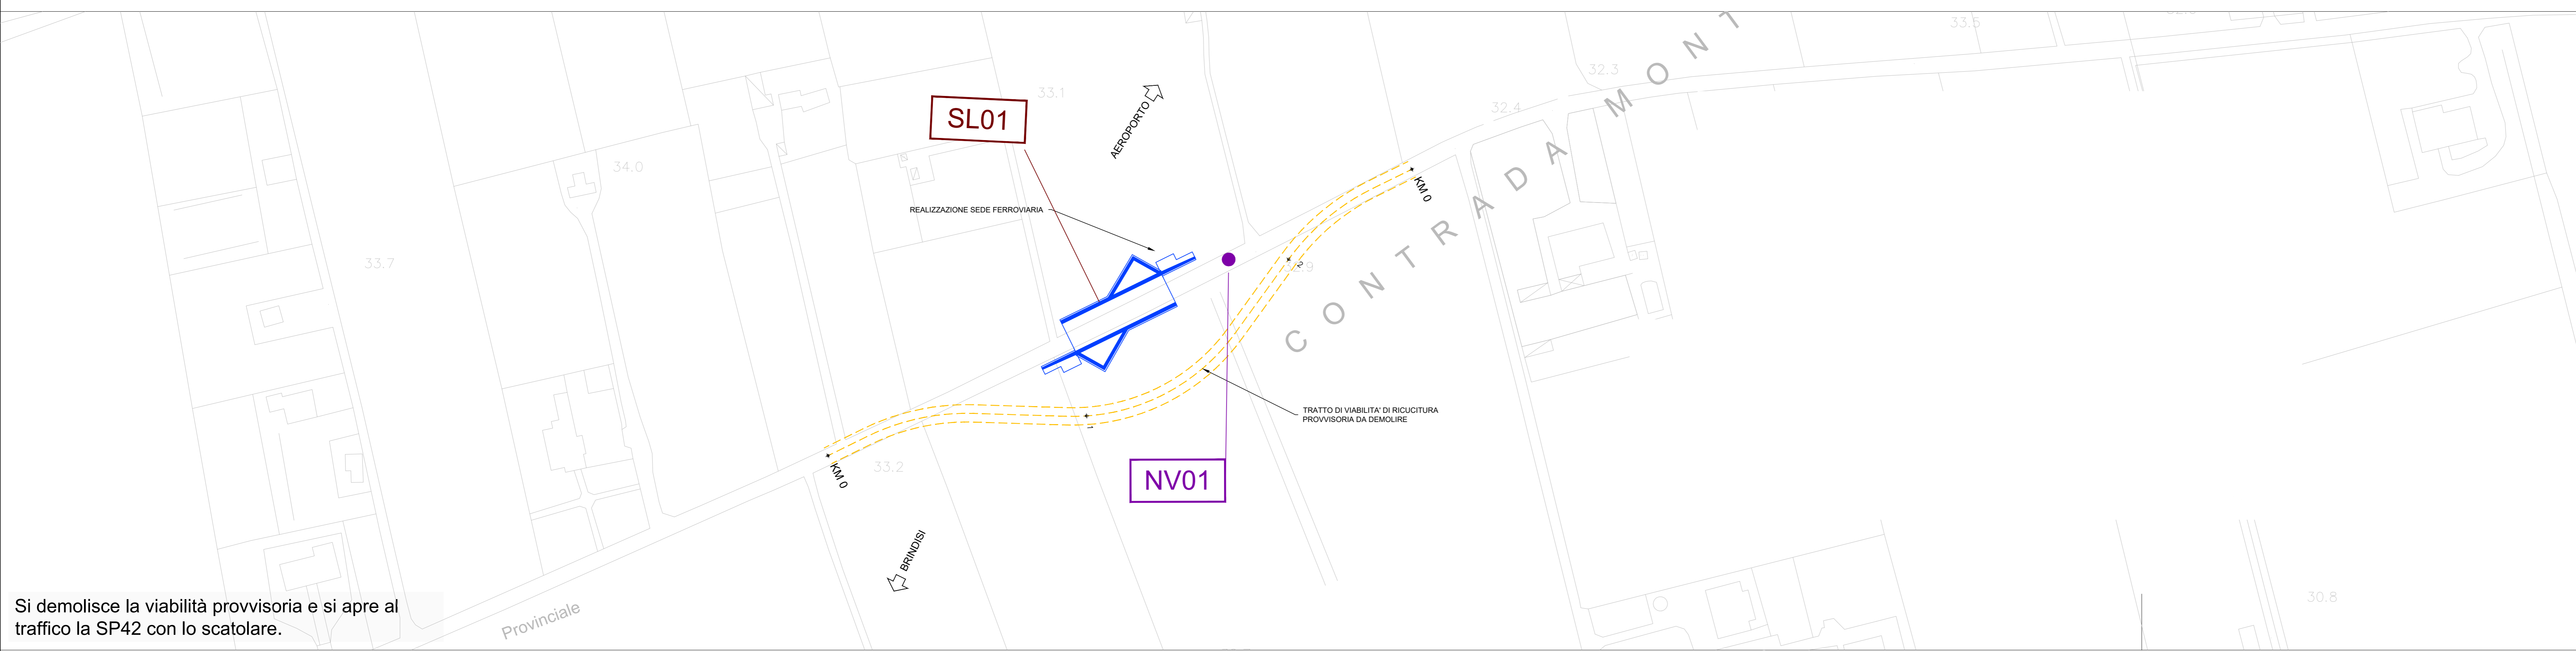

COMMITTENTE: **RFI** RETE FERROVIARIA ITALIANA GRUPPO FERROVIE DELLO STATO ITALIANE

PROGETTAZIONE: **ITALFERR** GRUPPO FERROVIE DELLO STATO ITALIANE

DIREZIONE TECNICA
U.O. COORDINAMENTO NO CAPTIVE E INGEGNERIA DI SISTEMA

PROGETTO DEFINITIVO

COLLEGAMENTO FERROVIARIO DELL'AEROPORTO DEL SALENTO CON LA STAZIONE DI BRINDISI

VIABILITA' - NV01 - Viabilità Provvisoria alla SP42
Fasi realizzative SL01

SCALA: 1:1000

Revis.	Descrizione	Redatto	Data	Verificato	Data	Approvato	Data	Autorizzato	Data
A	Emissione esecutiva	P. Luciani	Dic-2019	L. Di Lorenzo	Dic-2019	T. Pacifici	Dic-2019	L. Basso	Dic-2019
B	Emissione esecutiva	P. Luciani	Dic-2019	L. Di Lorenzo	Dic-2019	T. Pacifici	Dic-2019	L. Basso	Dic-2019

File: IA7K0010P7NV01000008.dwg n. Etab.: