
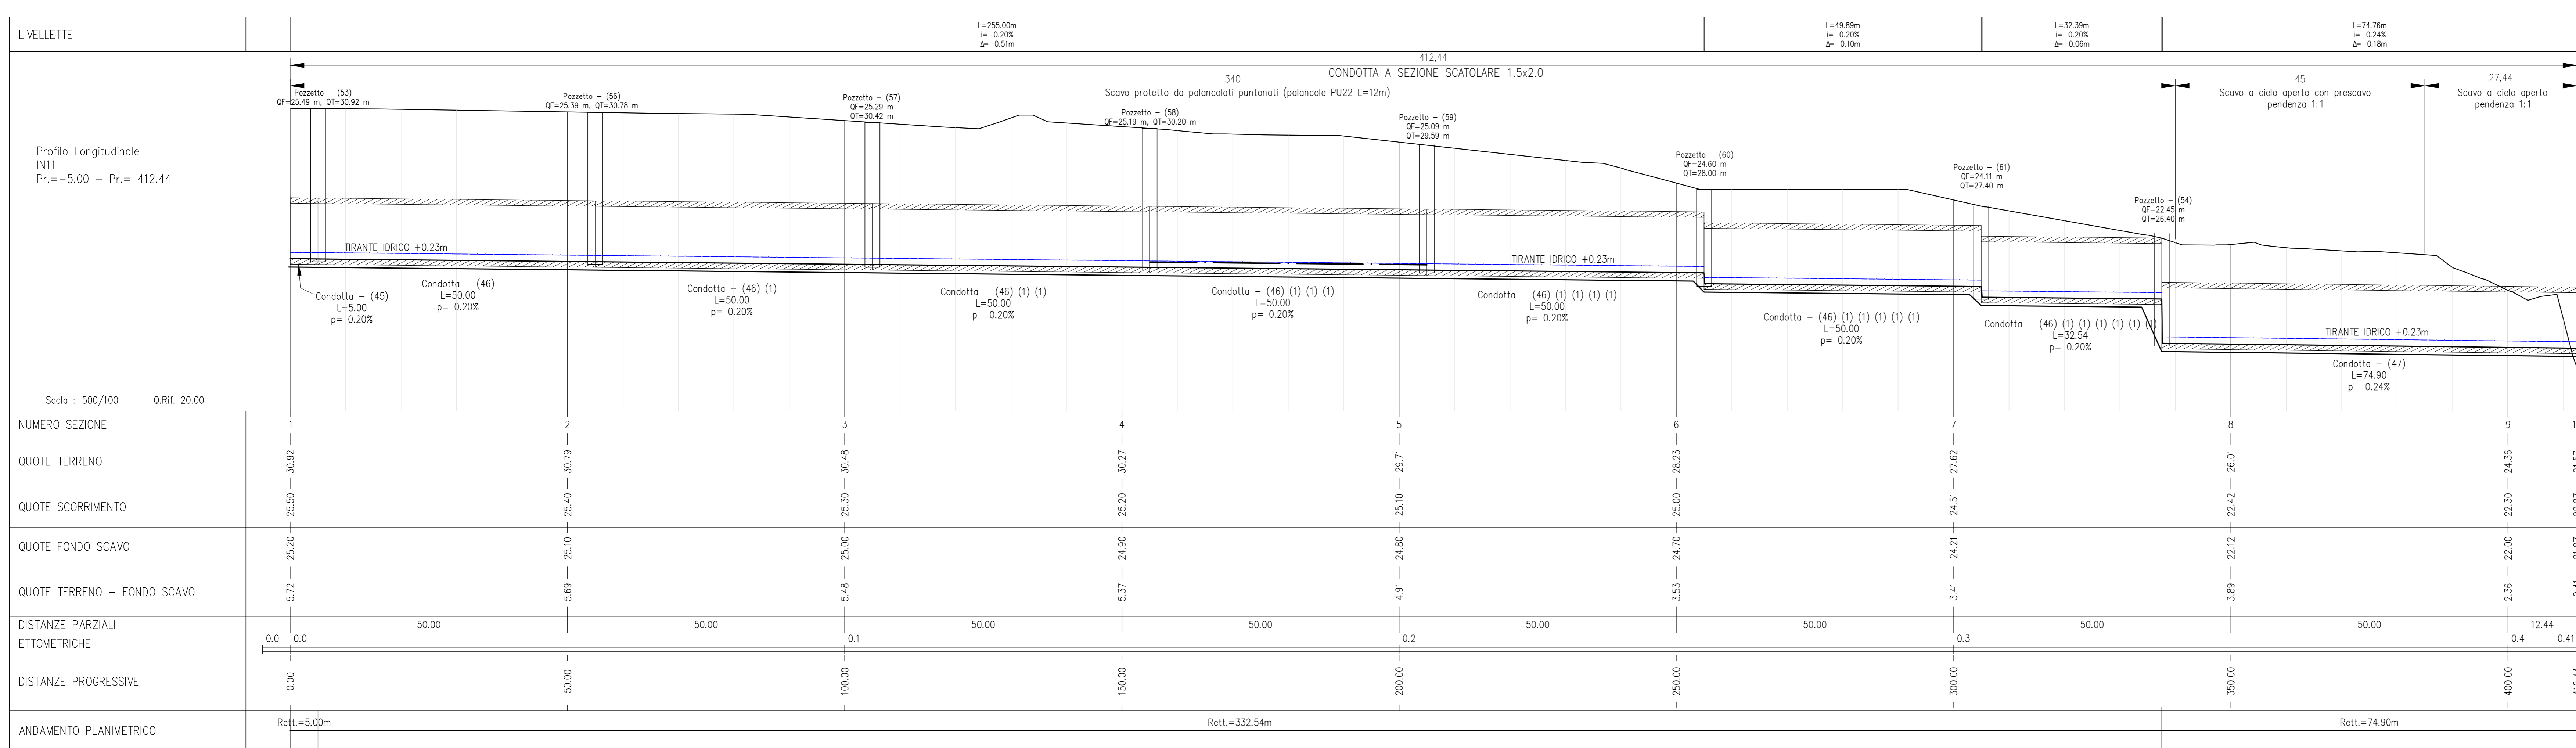
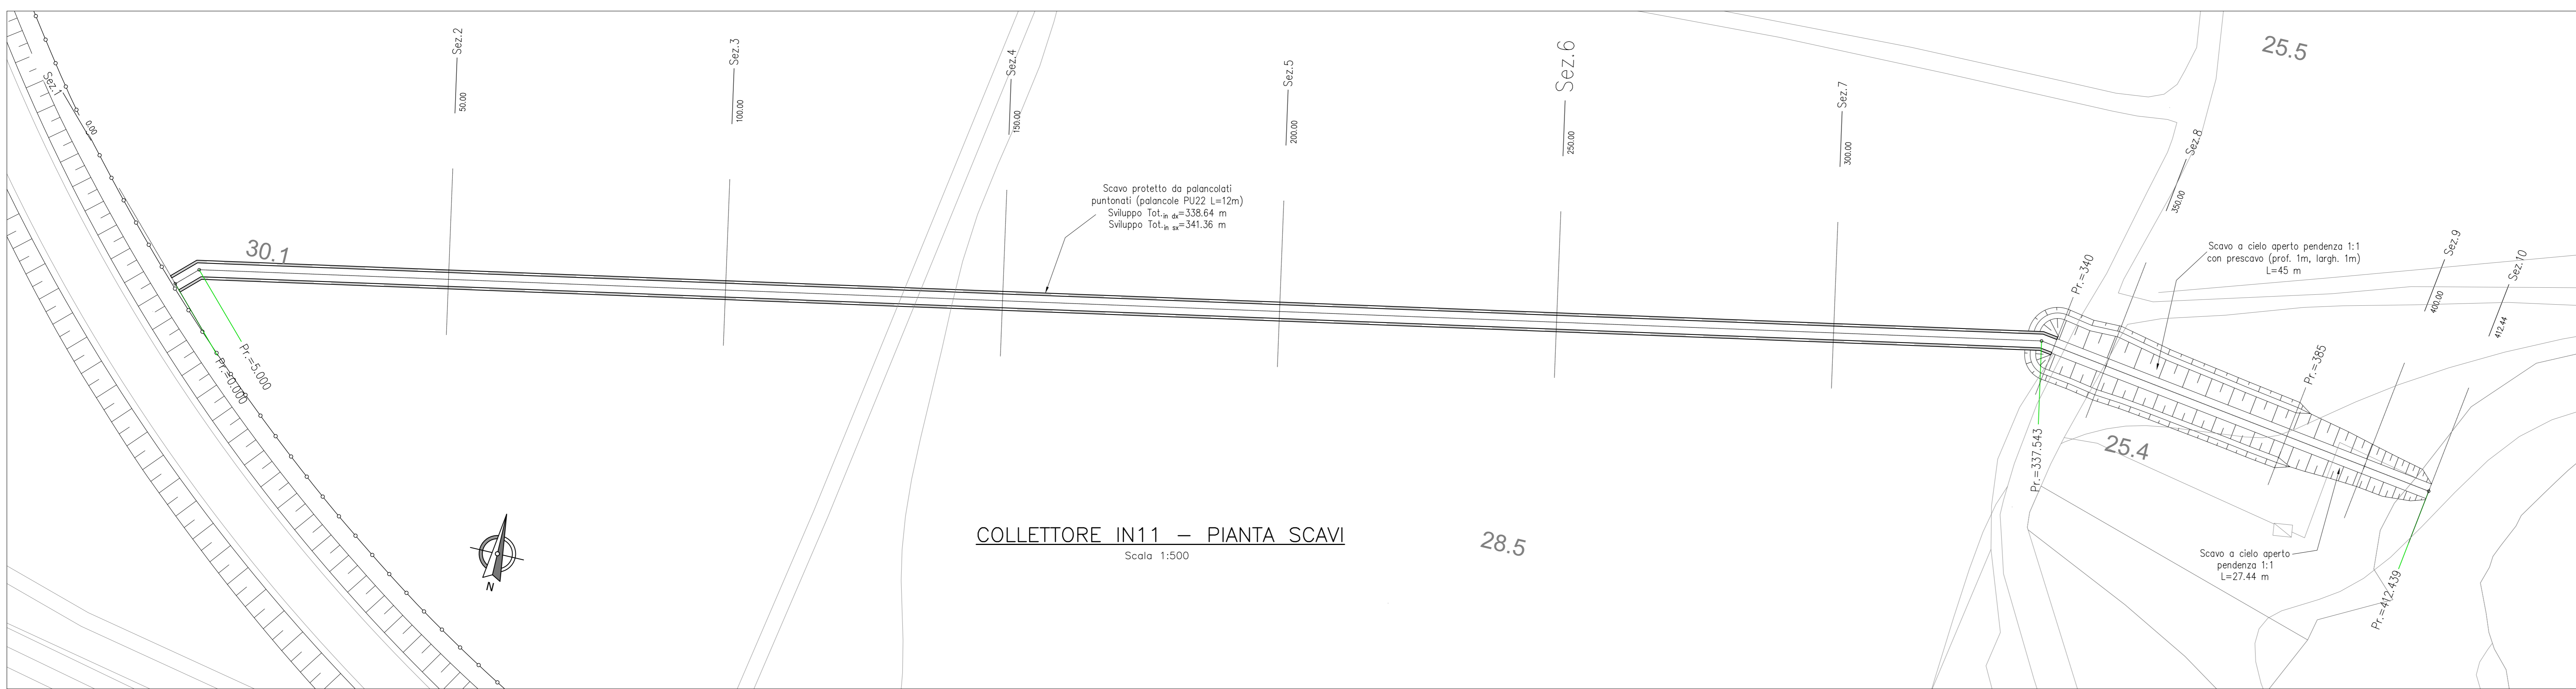


KEY PLAN – COLLETTORE IN11 (412.44 mt)  
Scala 1:5000

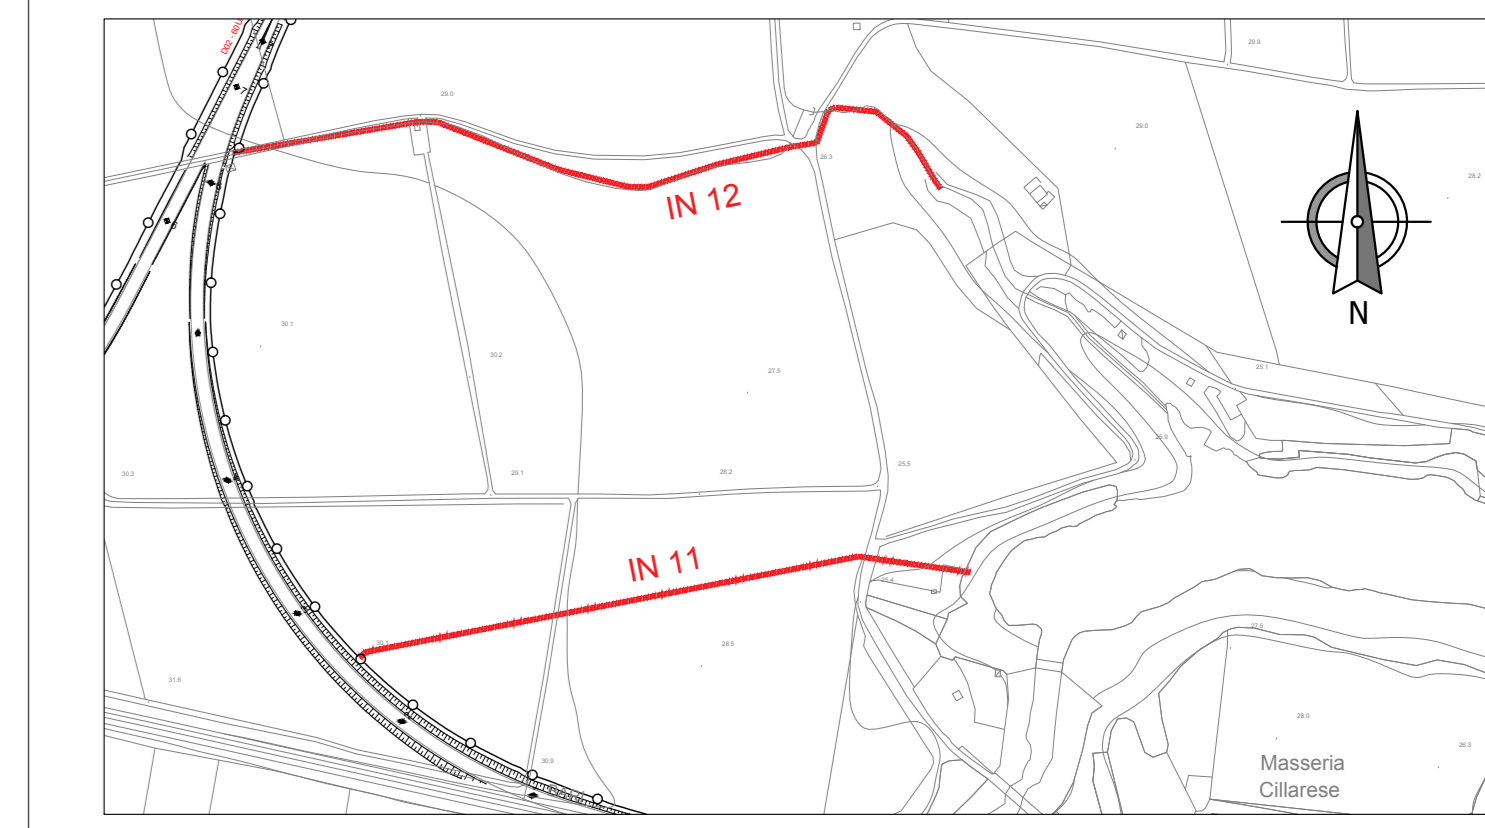

COMMITTENTE: **RFI**  
GRUPPO FERROVIARIO ITALIANO

PROGETTAZIONE: **ITALFERR**  
GRUPPO FERROVIARIO ITALIANO

**DIREZIONE TECNICA**  
**U.O. COORDINAMENTO NO CAPTIVE E INGEGNERIA DI SISTEMA**

**PROGETTO DEFINITIVO**

**COLLEGAMENTO FERROVIARIO DELL'AEROPORTO DEL SALENTO CON LA STAZIONE DI BRINDISI**

**OPERE IDRAULICHE - Collettori e canali**  
IN11 - Planimetria, Pianta Scavi e Profilo Longitudinale

SCALA: 1:500

| Revis | Descrizione         | Redatto    | Data     | Verificato | Data     | Approvato   | Data     | Autorizzato | Data     |
|-------|---------------------|------------|----------|------------|----------|-------------|----------|-------------|----------|
| A     | Emissione esecutiva | P. Luciani | 02/2019  | M. Villani | 02/2019  | T. Proietti | 02/2019  | L. Bernardi | Feb 2020 |
| B     | Emissione esecutiva | P. Luciani | 02/2020  | M. Villani | 02/2020  | T. Proietti | 02/2020  | L. Bernardi | Feb 2020 |
| C     | Emissione esecutiva | P. Luciani | Feb 2020 | M. Villani | Feb 2020 | T. Proietti | Feb 2020 | L. Bernardi | Feb 2020 |

File: 67N00010PZIN110001C.dwg n. Elab.: