



KEY PLAN - COLLETORE IN16 (3246,87 mt)
Scala 1:10000

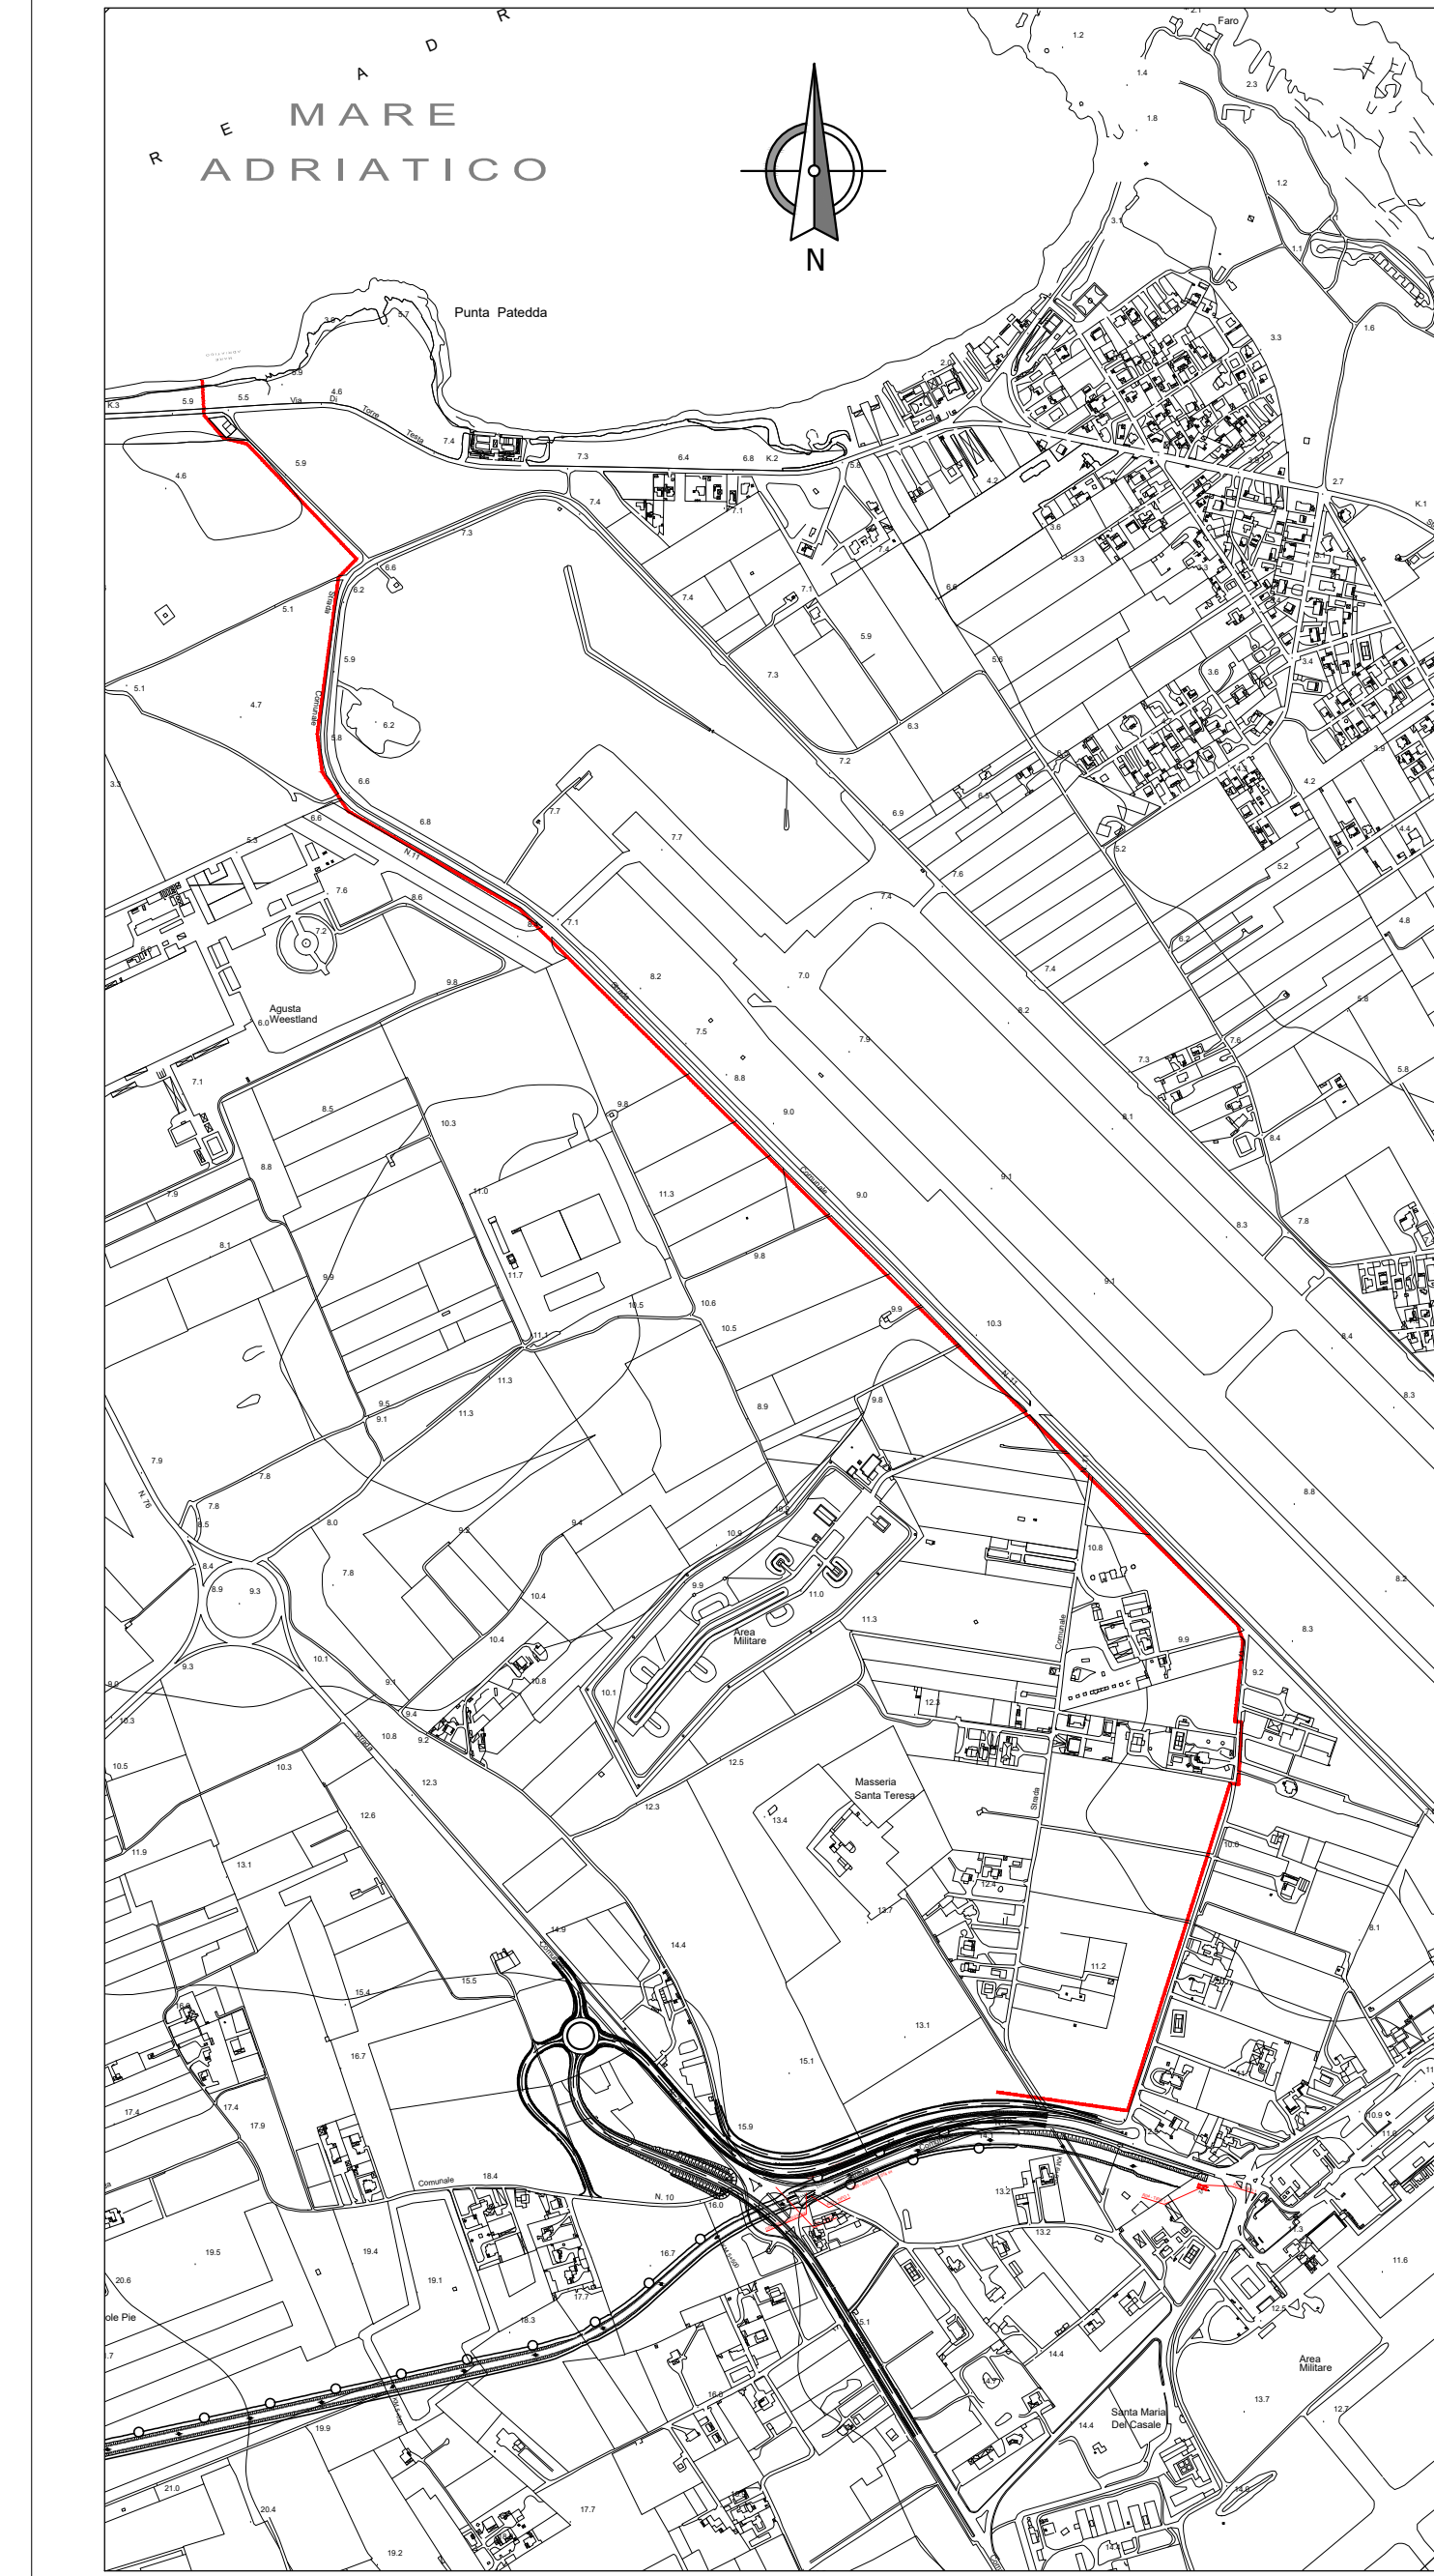

NOTA:
La realizzazione del collettore sarà effettuata partendo dalla sezione finale lato mare (pk 3+246,872) risalendo verso pk 0+000

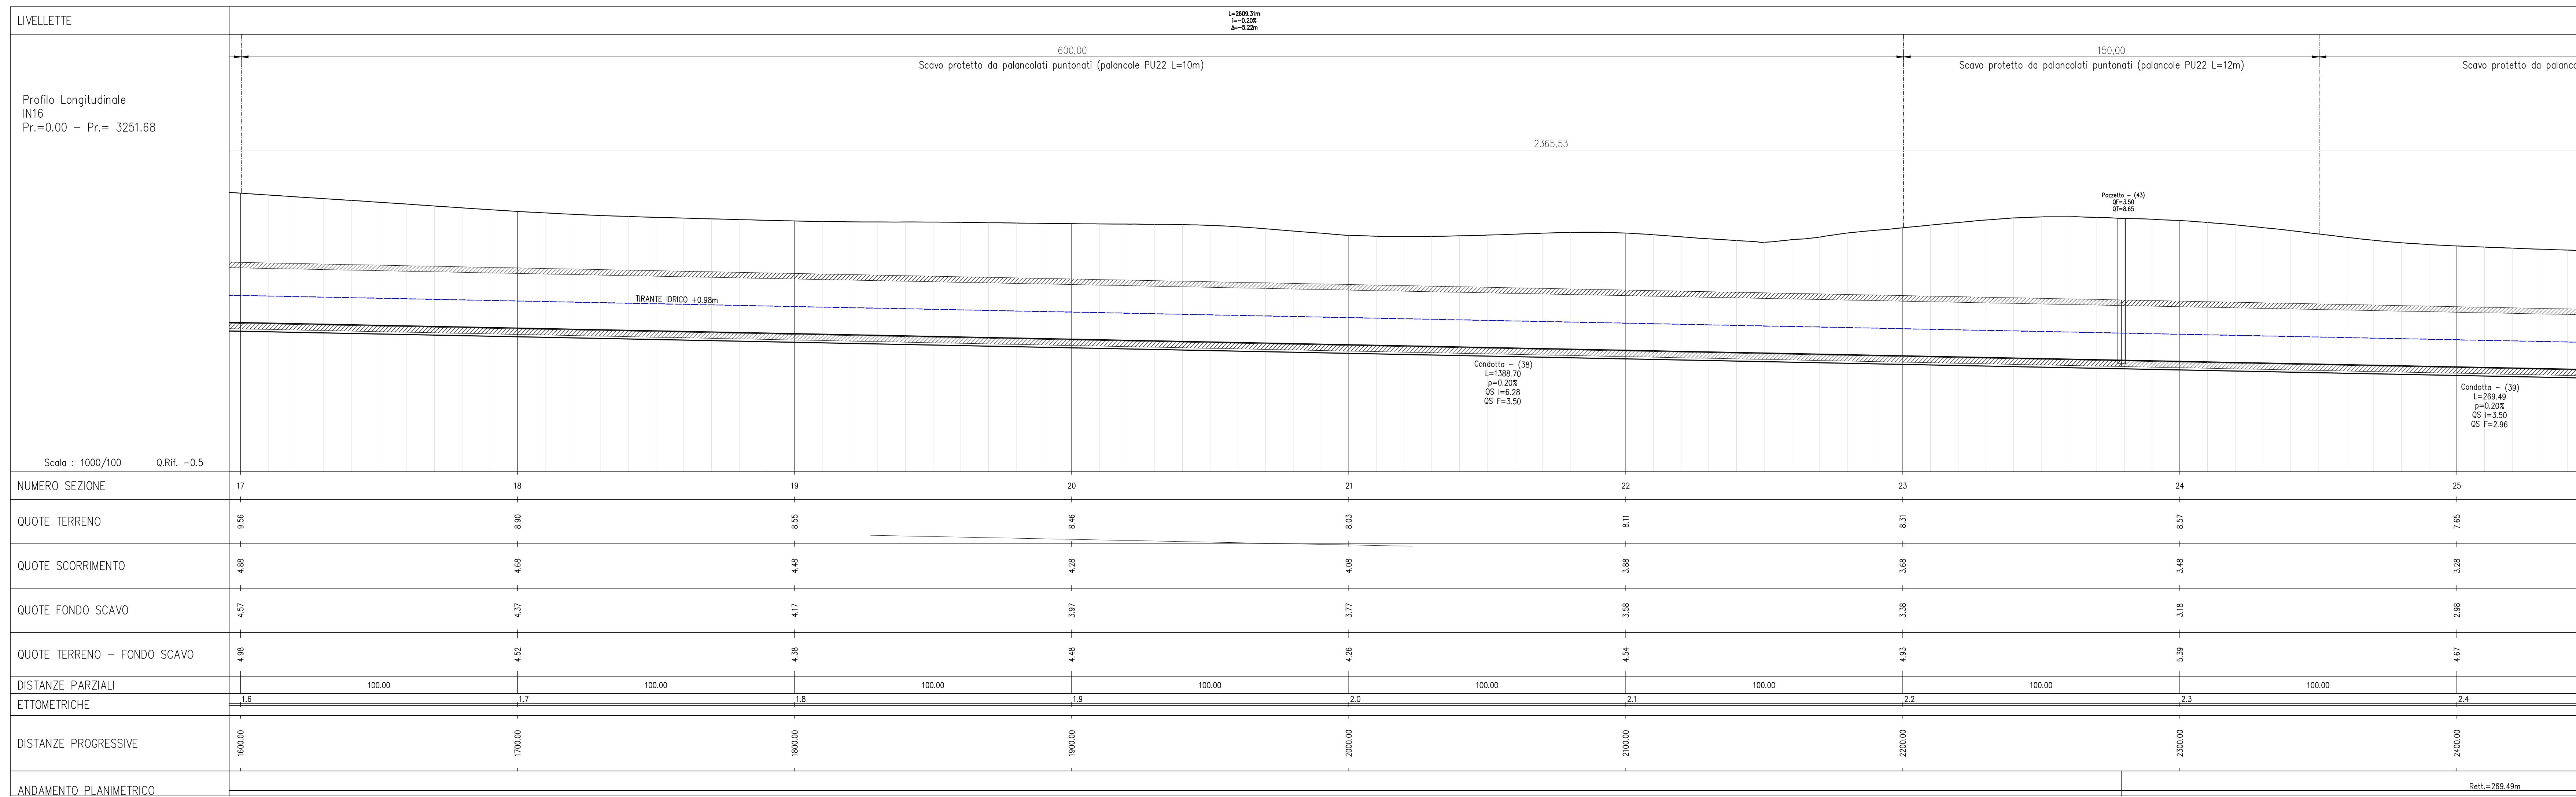

COMMITTENTE:
RFI
RAI - RIFERIMENTI ITALIANA
GRUPPO FERROVIE DELLO STATO ITALIANO

PROGETTAZIONE:
ITALFERR
GRUPPO FERROVIE DELLO STATO ITALIANO

DIREZIONE TECNICA
U.O. COORDINAMENTO NO CAPTIVE E INGEGNERIA DI SISTEMA
PROGETTO DEFINITIVO

COLLEGAMENTO FERROVIARIO DELL'AEROPORTO DEL SALENTO CON LA STAZIONE DI BRINDISI

OPERE IDRAULICHE - Collettori e canali
IN16 - Planimetria, Pianta Scavi e Profilo Longitudinale tav.3/4

SCALA : 1:1000

Revis.	Descrizione	Redatto	Data	Verificato	Data	Approvato	Data	Autorizzato	Data
A	Emissione esecutiva	P.Luciani	Dic.2019	M.Villari	Dic.2019	T.Pacchetti	Dic.2019	L. Becardi	Feb.2020
B	Emissione esecutiva	P.Luciani	Gen.2020	M.Villari	Gen.2020	T.Pacchetti	Gen.2020		
C	Emissione esecutiva	P.Luciani	Feb.2020	M.Villari	Feb.2020	T.Pacchetti	Feb.2020		

File: I:\70001010\2\1600003C.dwg n. Elab.: