AREA
Scavo 2.20 mq
Rilevato 10.65 mq
Stradello 1.24 mq
Ballast 2.67 mq
Inerbimento 1.05 mq
SuperCompattato 2.78 mq
Subballast 1.03 mq
Scotico 5.54 mq
Sostituto 5.54 mq
Non sostituito 0.00 mq

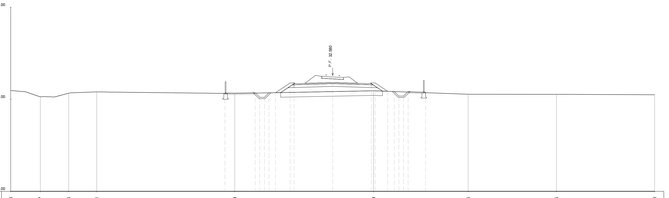

PROG 00+600.00
SEZ. 13

| | | |