AREA
Scavo 11.02 mq
Rilevato 0.42 mq
Stradello 0.00 mq
Ballast 6.53 mq
Inertimento 0.26 mq
SuperCompattato 3.74 mq
Subballast 1.50 mq
Scotico 0.26 mq
Sostituito 0.26 mq
Non sostituito 0.00 mq

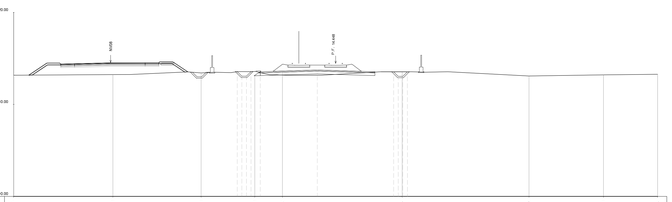

PROG 05+700.00
SEZ. 115

| | | |