
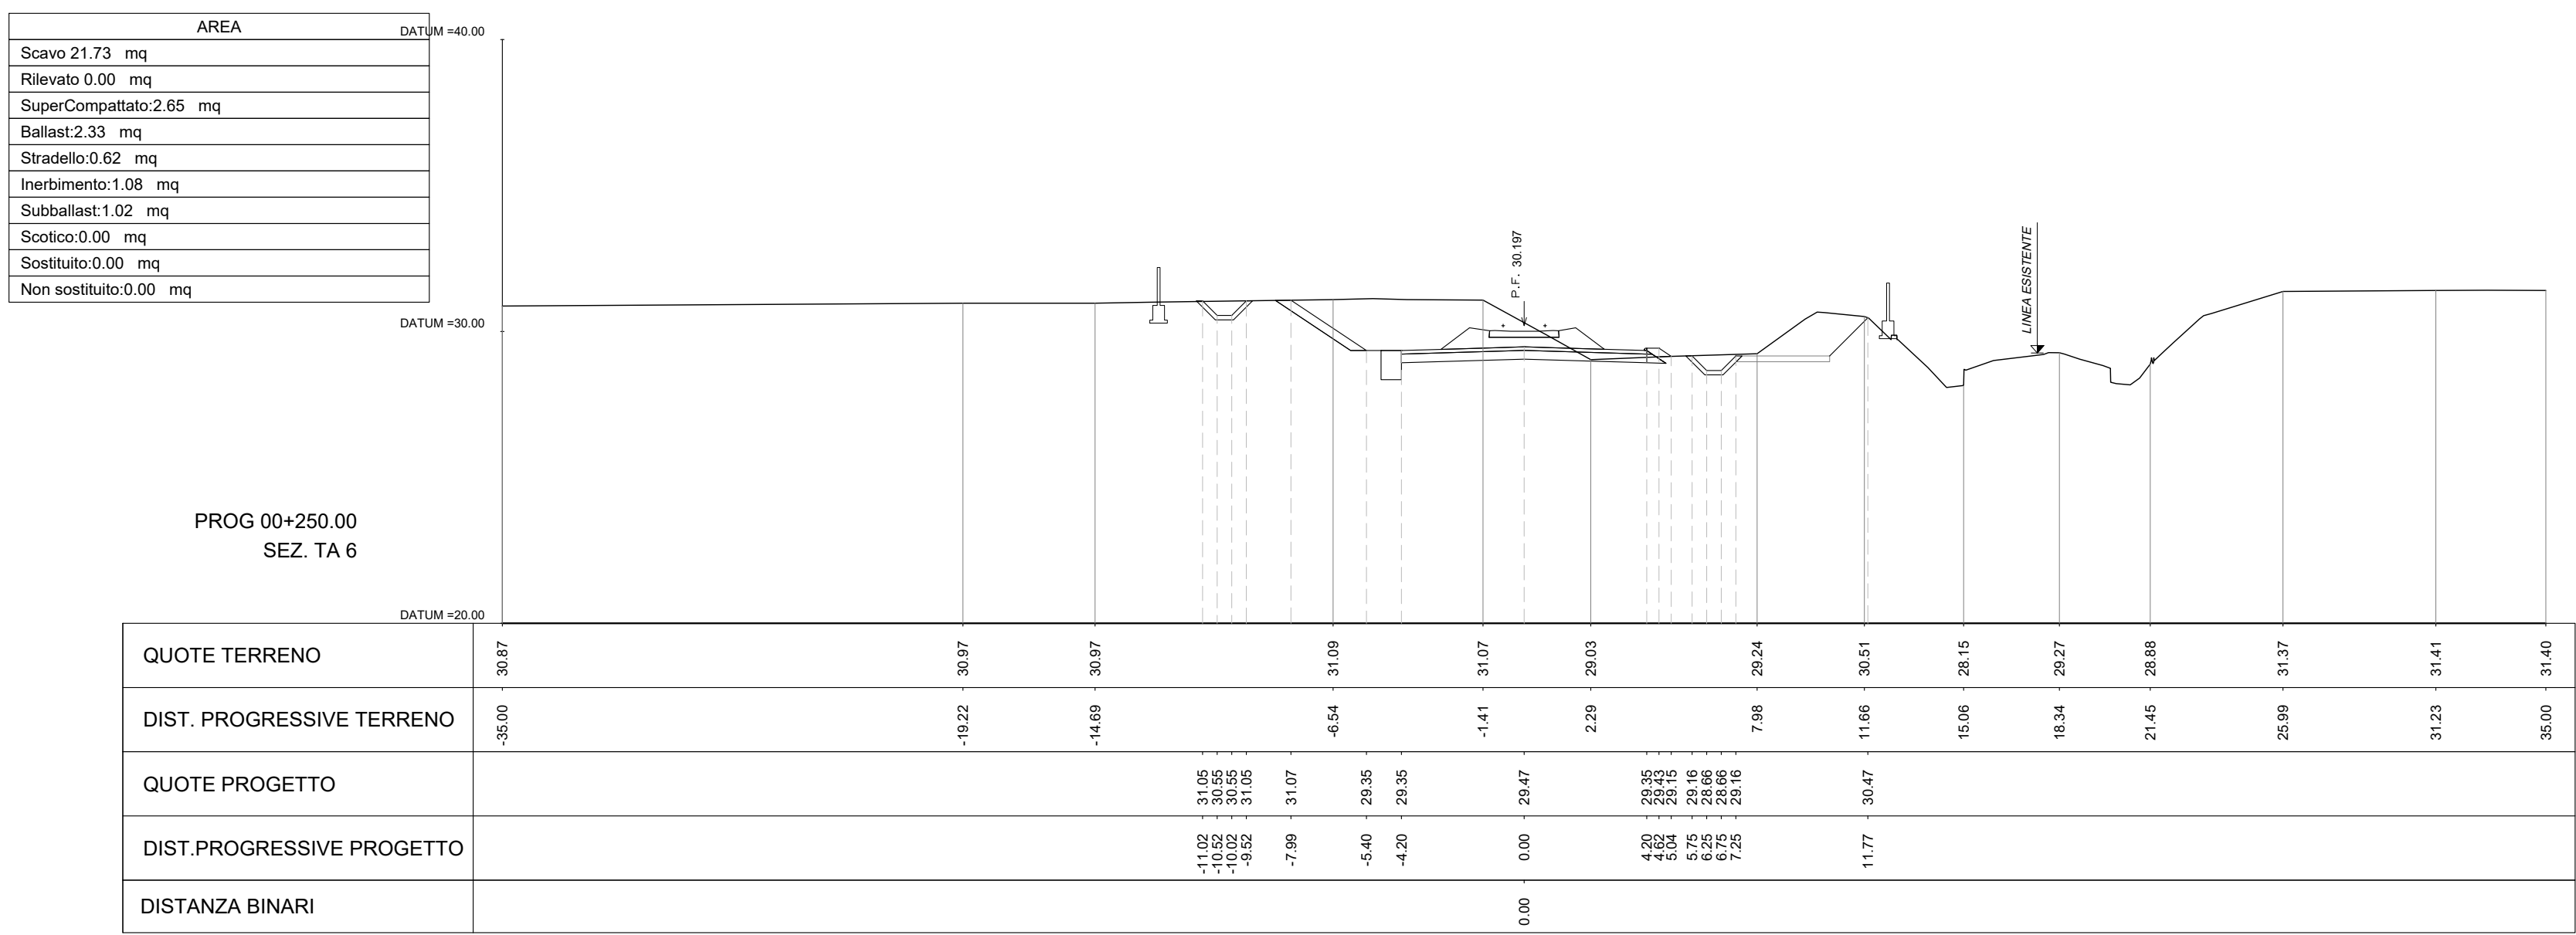
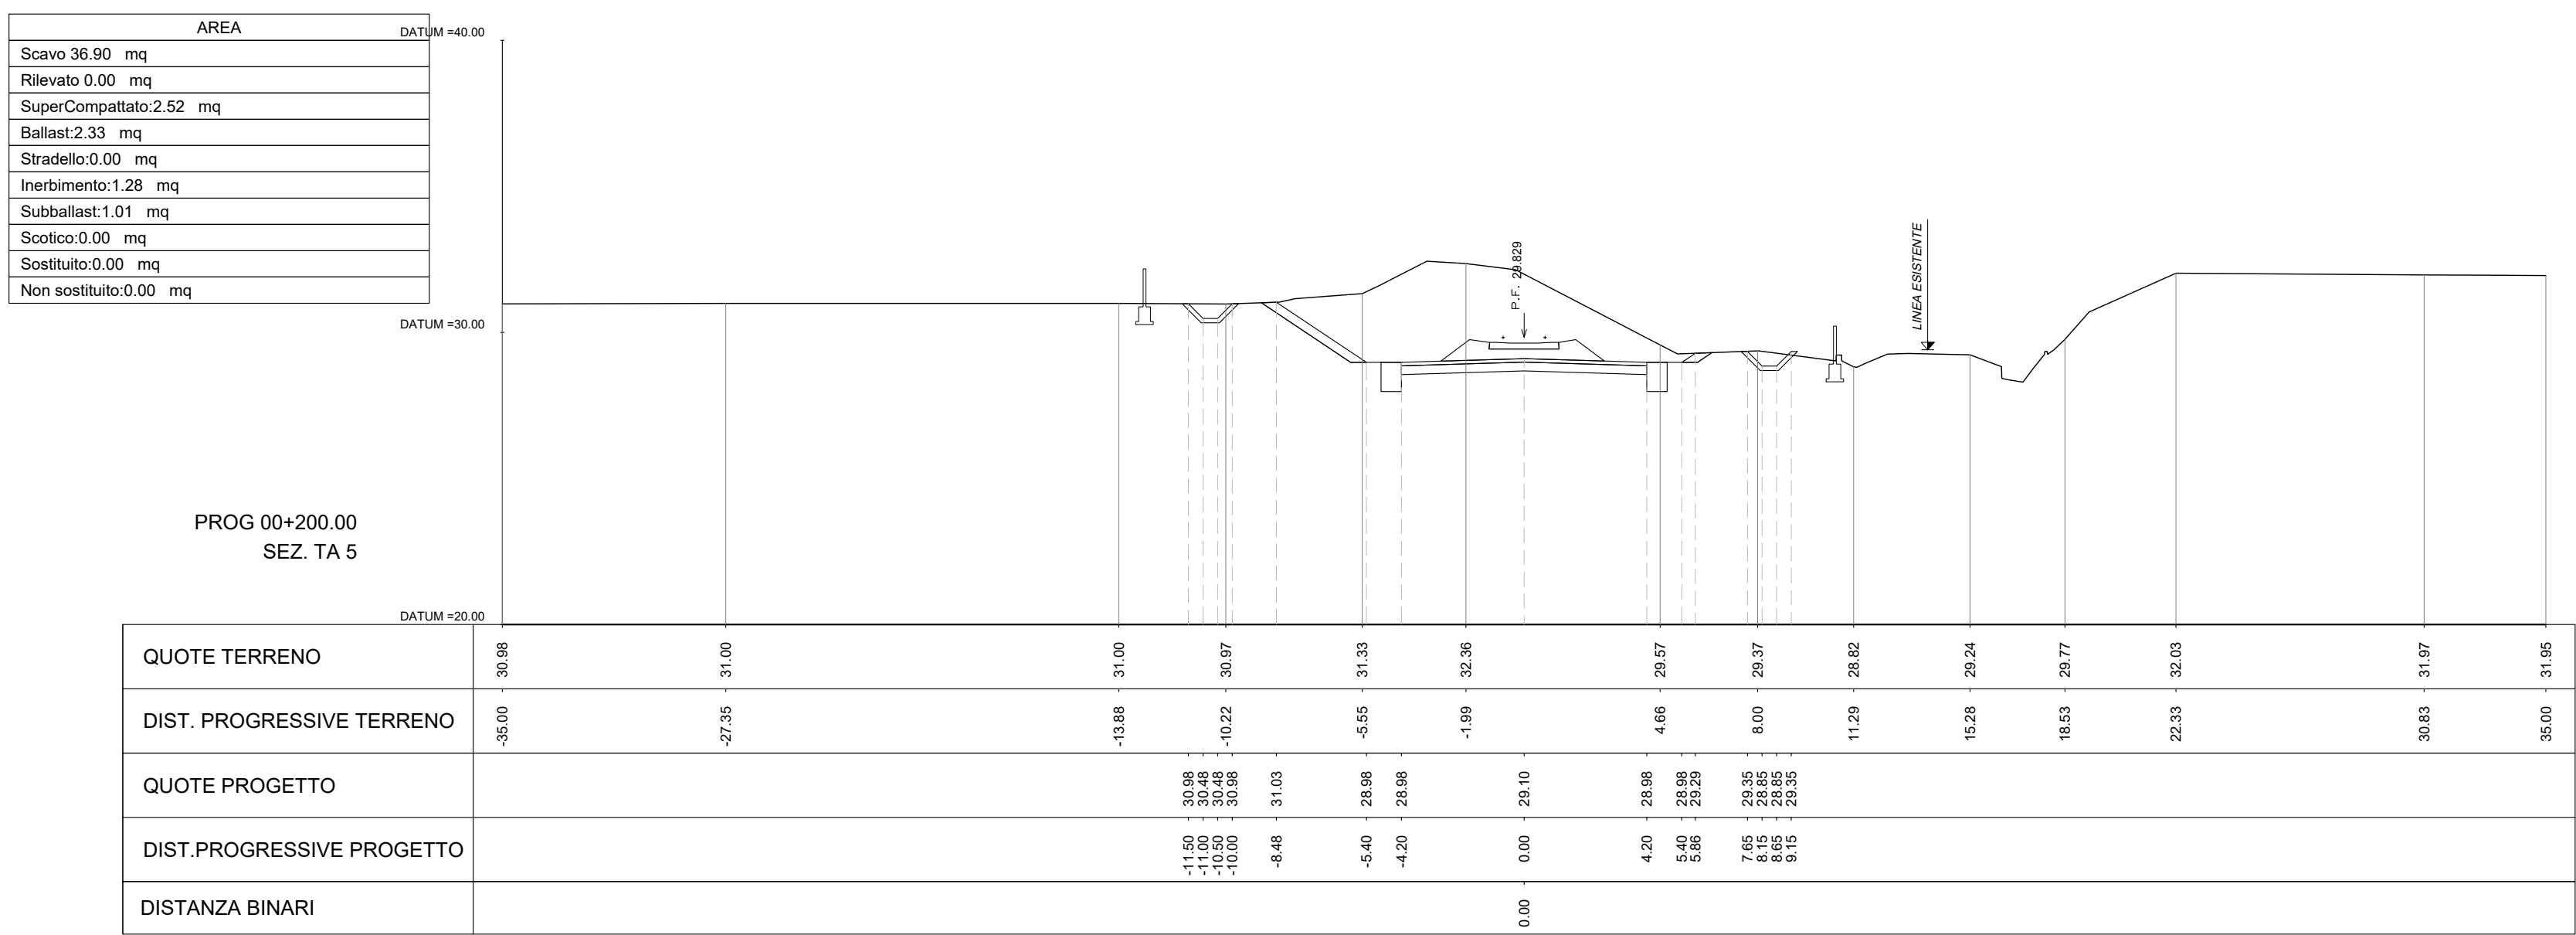


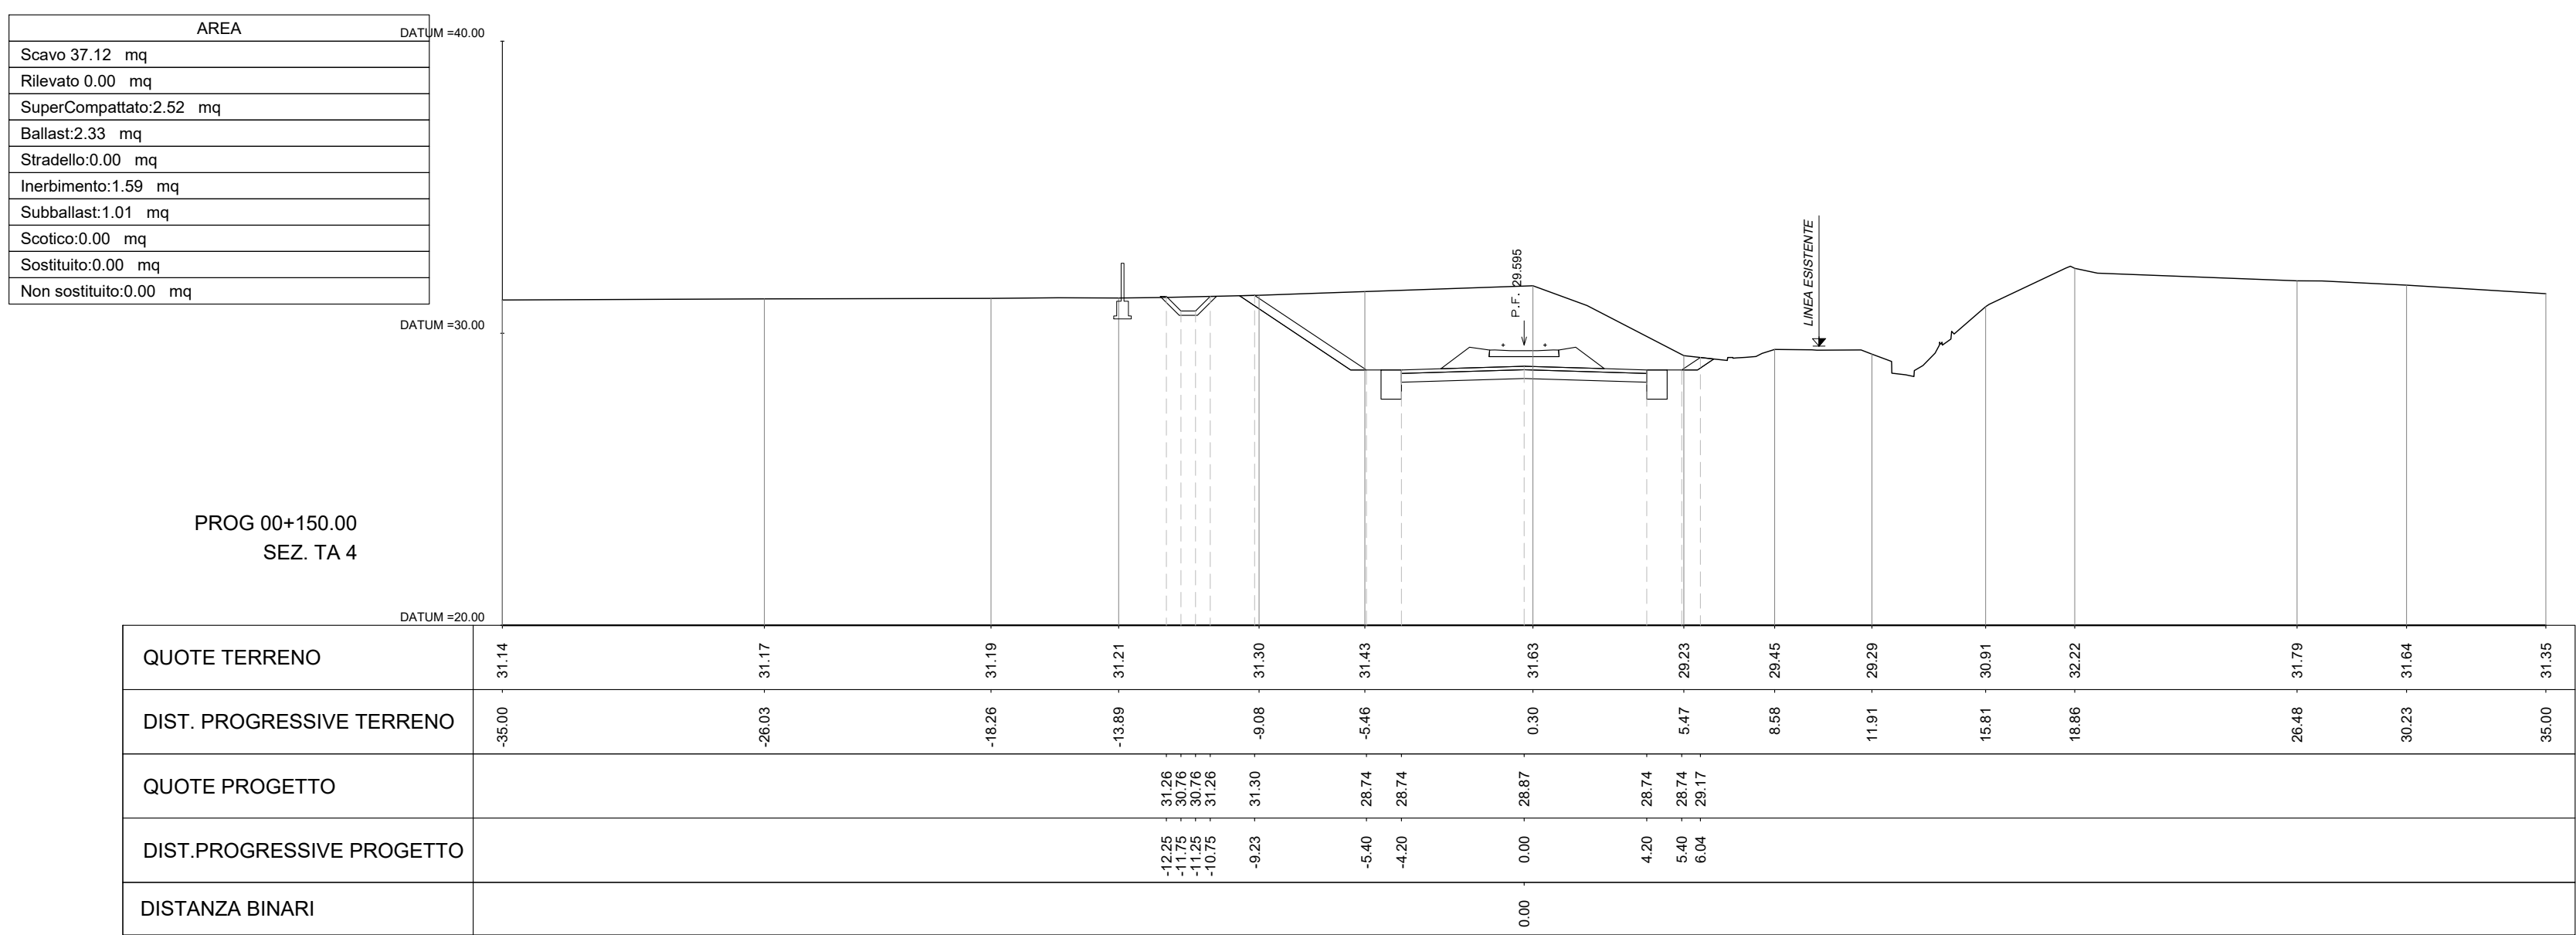

INFRASTRUTTURA FERROVIARIA – Sezioni trasversali di progetto
Raccordo Taranto-Aeroporto - Sezioni trasversali Tavola 1 di 4