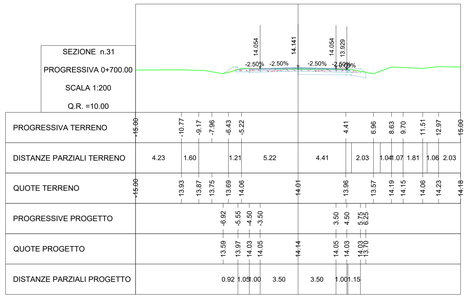

Volume Totale Sez. Km 0+700.00	
Area di Scavo mq	2.89
Area di Riporto mq	0.25
Volume di Scavo mc	37.10
Volume di Riporto mc	18.96
Volume Cumulato di Scavo mc	609.98
Volume Cumulato di Riporto mc	29263.49
Volume Netto mc	-28653.51

Inerbimento scarpate Sez. Km 0+700.00	
Area mq	0.00
Volume mc	0.00
Volume Cumulato mc	1236.58

Scotico piano di posa Sez. Km 0+700.00	
Area di Scotico mq	0.00
Volume di Scotico mc	0.00
Volume Cumulato di Scotico mc	3265.89

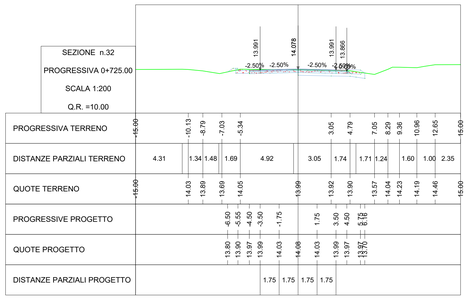

Volume Totale Sez. Km 0+725.00	
Area di Scavo mq	3.36
Area di Riporto mq	0.09
Volume di Scavo mc	78.15
Volume di Riporto mc	4.20
Volume Cumulato di Scavo mc	688.12
Volume Cumulato di Riporto mc	29267.69
Volume Netto mc	-28579.57

Inerbimento scarpate Sez. Km 0+725.00	
Area mq	0.00
Volume mc	0.00
Volume Cumulato mc	1236.58

Scotico piano di posa Sez. Km 0+725.00	
Area di Scotico mq	0.00
Volume di Scotico mc	0.00
Volume Cumulato di Scotico mc	3265.89

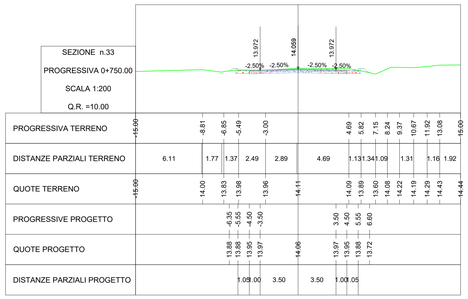

Volume Totale Sez. Km 0+750.00	
Area di Scavo mq	4.34
Area di Riporto mq	0.14
Volume di Scavo mc	96.27
Volume di Riporto mc	2.88
Volume Cumulato di Scavo mc	784.39
Volume Cumulato di Riporto mc	29270.57
Volume Netto mc	-28486.18

Inerbimento scarpate Sez. Km 0+750.00	
Area mq	0.00
Volume mc	0.00
Volume Cumulato mc	1236.58

Scotico piano di posa Sez. Km 0+750.00	
Area di Scotico mq	0.00
Volume di Scotico mc	0.00
Volume Cumulato di Scotico mc	3265.89

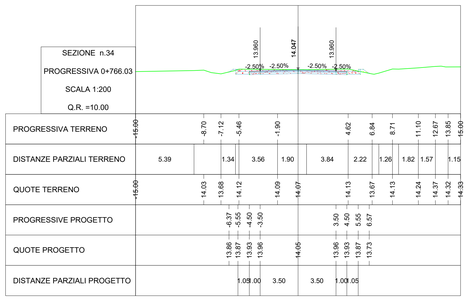

Volume Totale Sez. Km 0+766.03	
Area di Scavo mq	4.94
Area di Riporto mq	0.13
Volume di Scavo mc	74.39
Volume di Riporto mc	2.18
Volume Cumulato di Scavo mc	858.78
Volume Cumulato di Riporto mc	29272.75
Volume Netto mc	-28413.96

Inerbimento scarpate Sez. Km 0+766.03	
Area mq	0.00
Volume mc	0.00
Volume Cumulato mc	1236.58

Scotico piano di posa Sez. Km 0+766.03	
Area di Scotico mq	0.00
Volume di Scotico mc	0.00
Volume Cumulato di Scotico mc	3265.89

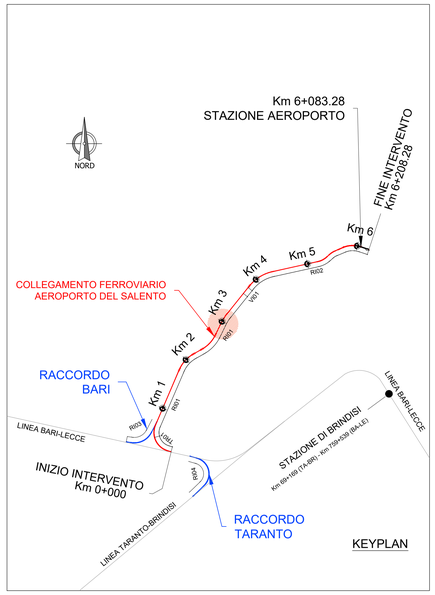

COMMITTENTE:

RFI RETE FERROVIARIA ITALIANA
GRUPPO FERROVIE DELLO STATO ITALIANE

PROGETTAZIONE:

ITALFERR
GRUPPO FERROVIE DELLO STATO ITALIANE

DIREZIONE TECNICA
U.O. COORDINAMENTO NO CAPTIVE E INGEGNERIA DI SISTEMA

PROGETTO DEFINITIVO

COLLEGAMENTO FERROVIARIO DELL'AEROPORTO DEL SALENTO CON LA STAZIONE DI BRINDISI

VIABILITA' – NV05 – Viabilità Adeguamento SC105

Sezioni trasversali - Tavola 10 di 10

SCALA: 1:200

COMMESSA	LOTTO	FASE	ENTE	TIPO DOC.	OPERA/DISCIPLINA	PROGR.	REV.
I A7K	0 0	D	1 0	W9	NV0500	0 1 0	A

Revis.	Descrizione	Redatto	Data	Verificato	Data	Approvato	Data	Autorizzato	Data
A	Emissione esecutiva	P.Luciani	Feb.2020	L. Di Lorenzo	Feb.2020	T.Paoletti	Feb.2020	L. Bo	Feb.2020

File: IA7K00D10W9NV0500010A.dwg

n. Elab.: