



SCHEMA IMPIANTO TVCC

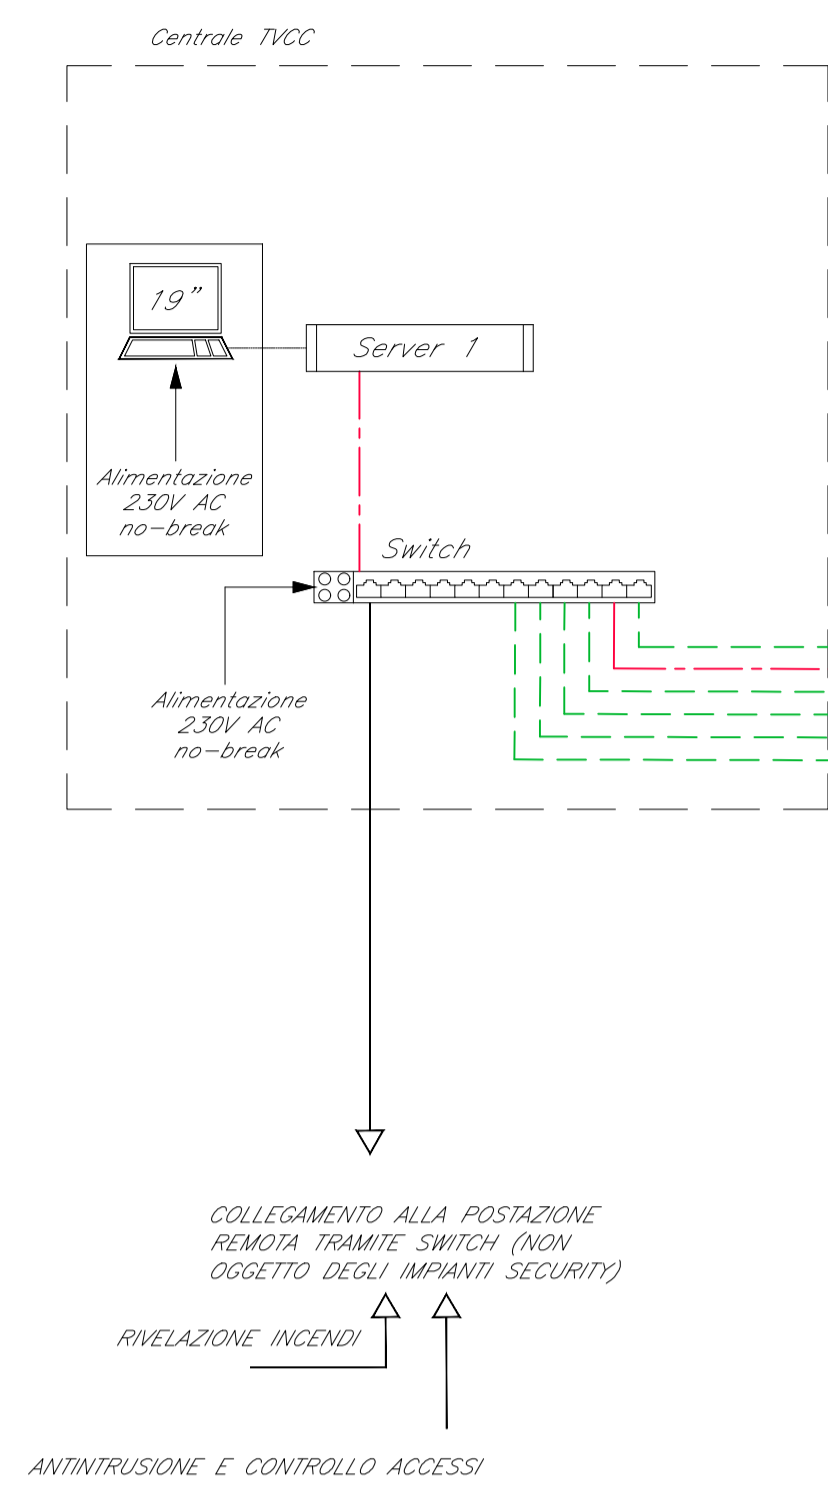


Telecamere IP fisse da esterno per la pensilina

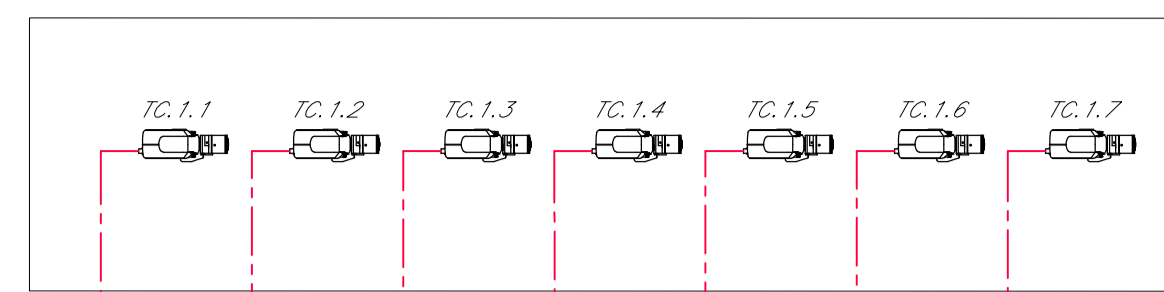


Switch PoE (8+2) 1

Telecamere IP fisse da esterno per controllo perimetrale ed ingressi fabbricato

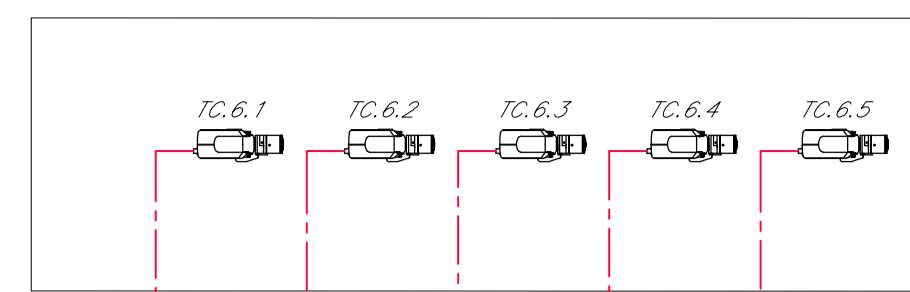


Switch PoE (8+2) 6

Telecamere IP fisse da esterno per la pensilina

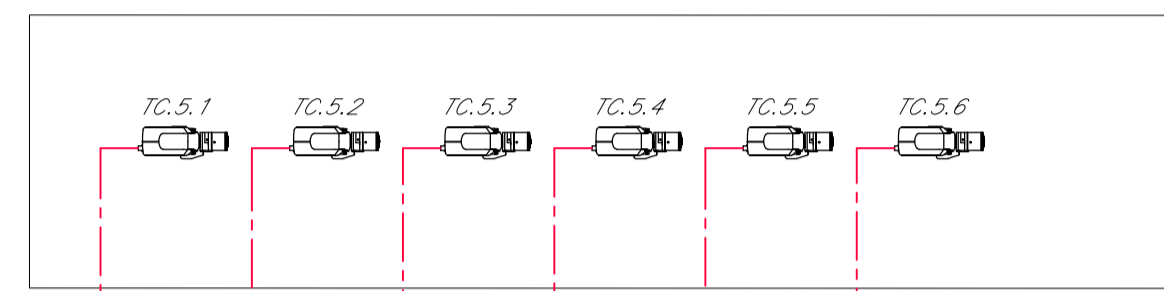


Switch PoE (8+2) 5

Telecamere IP fisse da esterno in banchina

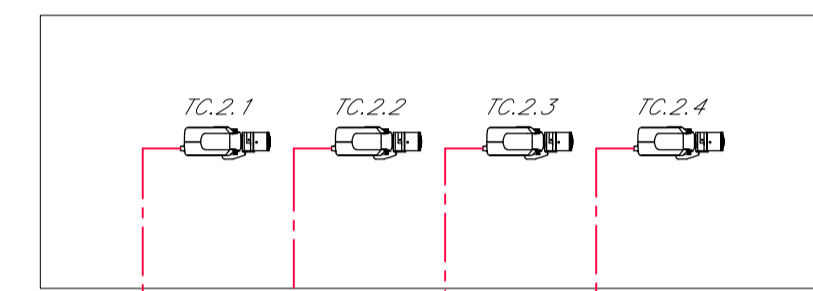


Switch PoE (8+2) 2

Telecamere IP fisse da esterno per la pensilina

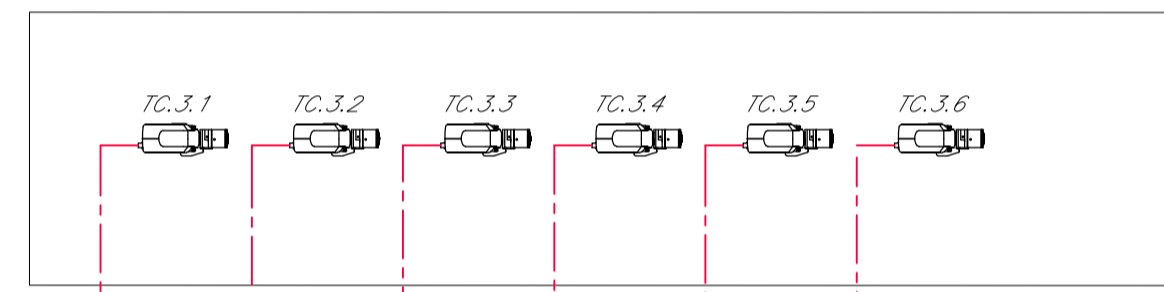

Switch PoE (8+2) 3

Telecamere IP fisse da esterno in banchina

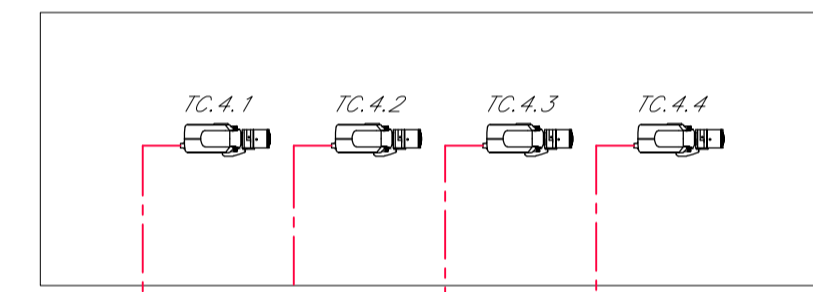

Switch PoE (8+2) 4

LEGGENDA

Elemento	Descrizione
	Switch per alimentazione e segnale telecamere - Tecnologia PoE
	Telecamera fissa installata a parete con protezione antivandalo
TC.X.Y	Codice identificativo della telecamera TC, X indica la switch di pertinenza, Y il progressivo della telecamera


TABELLA CAVI

Elemento	Tipologia	Servizio
	FTP Cat.6a-Sch. AWG 4x(2x24)	Alimentazione e Segnale
	Fibra Ottica Multimodale 4 fibre 50/125 micron	Segnale


NOTE

1. L'impianto TVCC si interfaccia con l'impianto di Rivelazione Incendi e Antintrusione/Controllo Accessi mediante modulo di comando o in alternativa mediante il sistema di supervisione.


INSTALLAZIONE TIPO DI TELECAMERA IN CUSTODIA DA ESTERNO CON PROTEZIONE ANTIVANDALO

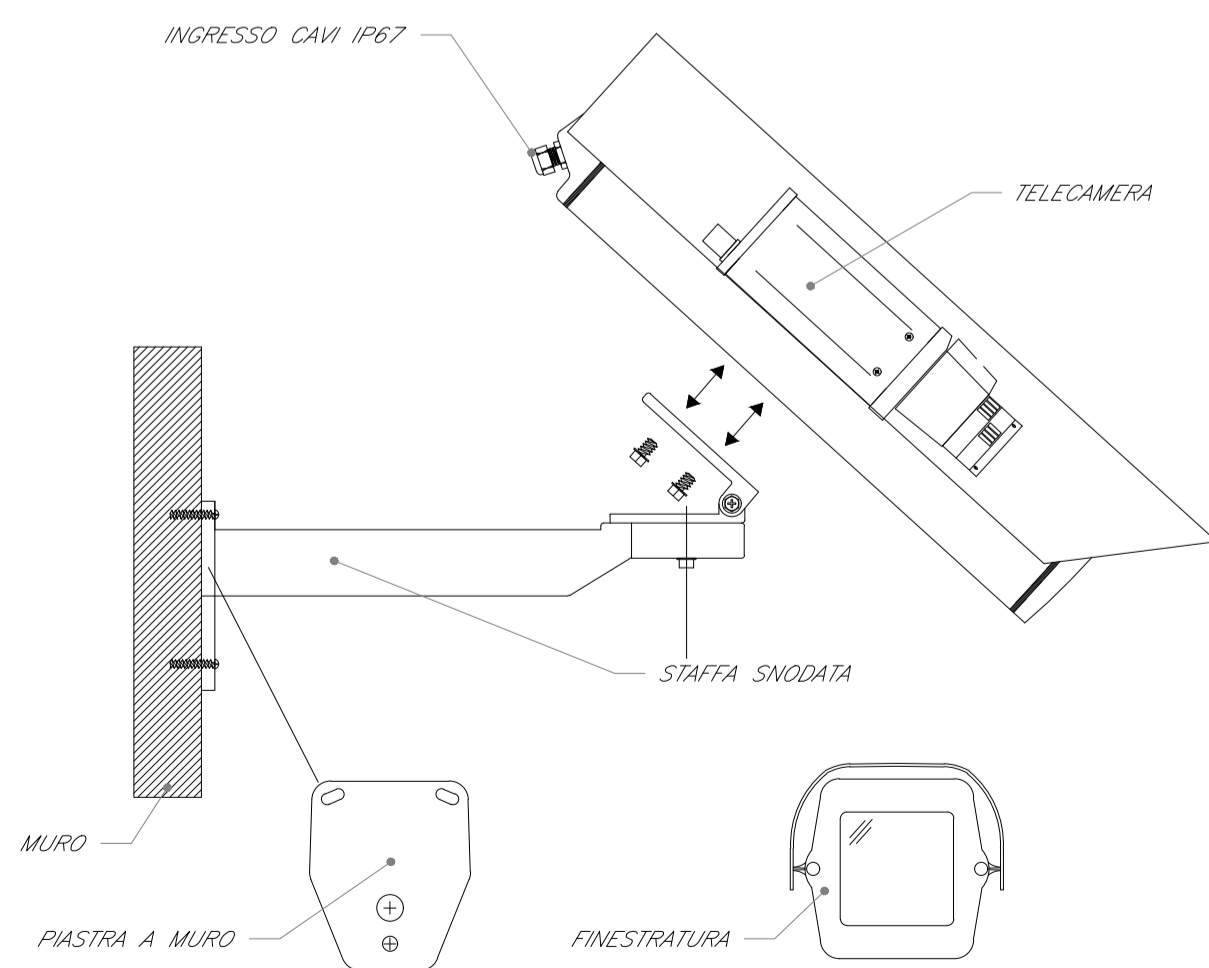

COORDINAMENTO LOCALE DEGLI IMPIANTI

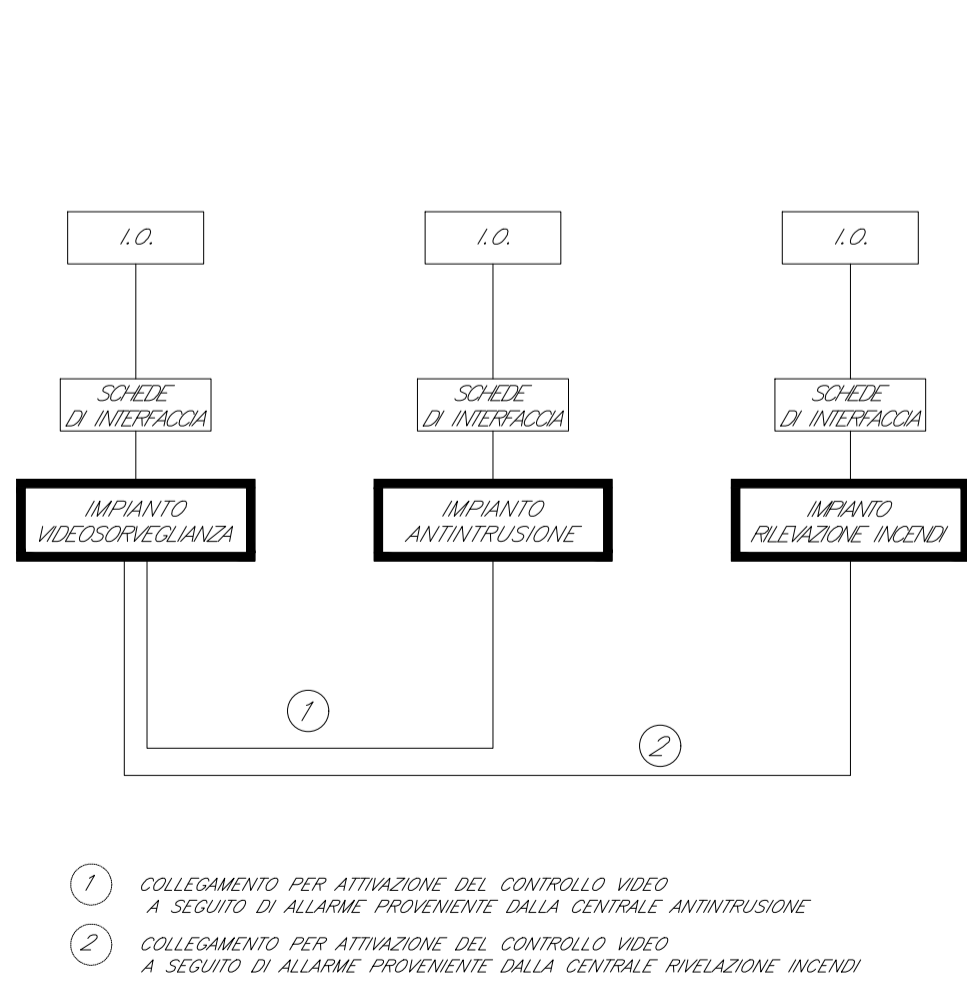

TIPOLOGICO ARMADIO RACK 19" TVCC

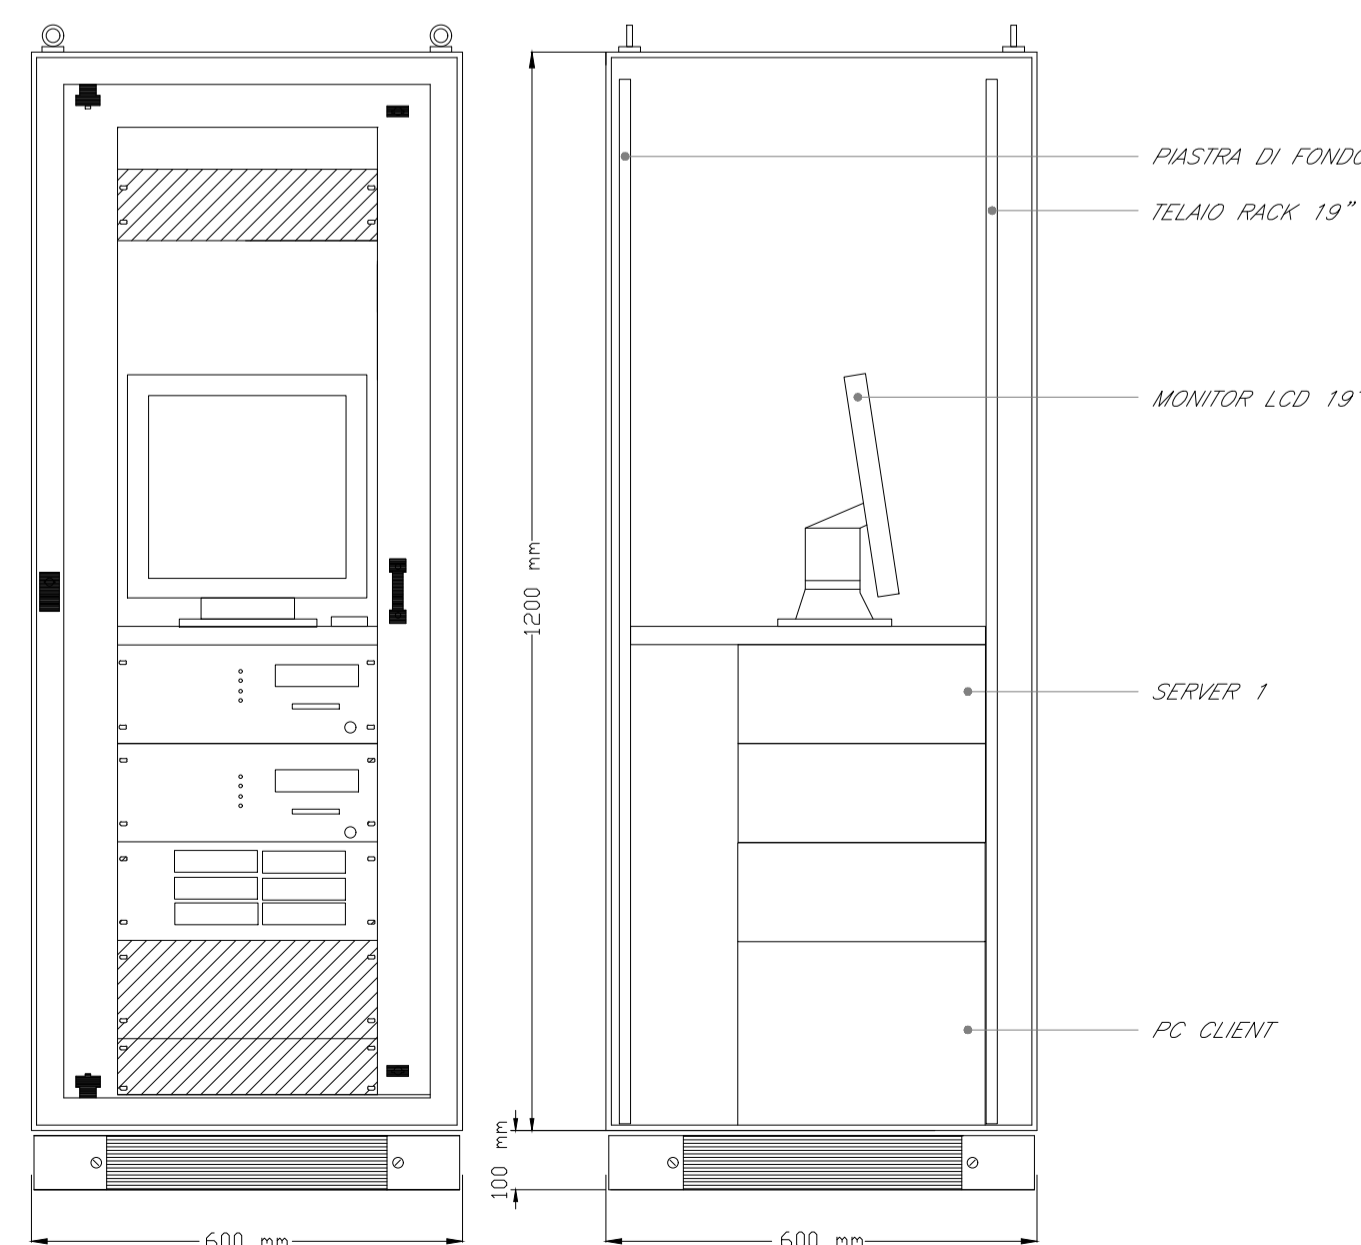

COMMITTENTE:

**RFI**  
RETE FERROVIARIA ITALIANA  
GRUPPO FERROVIE DELLO STATO ITALIANE

PROGETTAZIONE:

**ITALFERR**  
GRUPPO FERROVIE DELLO STATO ITALIANE

CUP: J31D1900000001

U.O. IMPIANTI INDUSTRIALI E TECNOLOGICI  
PROGETTO DEFINITIVO

COLLEGAMENTO FERROVIARIO DELL'AEROPORTO DEL SALENTO CON LA STAZIONE DI BRINDISI

Fabbricato tecnologico a servizio della Stazione Aeroporto FA01 e banchine - Impianto TVCC  
Schema funzionale e tipologici di installazione

SCALA: --

COMMESSA	LOTTO	FASE	ENTE	TIPO DOC.	OPERA/DISCIPLINA	PROGR.	REV.
I A 7 K	0 0	D	1 7	D X	A N 0 1 0 2	0 0 1	A

Rev.	Descrizione	Redatto	Data	Verificato	Data	Approvato	Data	Autorizzato Data
A	EMISSIONE ESECUTIVA	E.Zazzera	Dicembre 2019	A.Marinco	Dicembre 2019	T.Paoletti	Dicembre 2019	A.Falaschi Dicembre 2019

File: IA7K00D17DXAN0102001A.DWG n. Elab.: