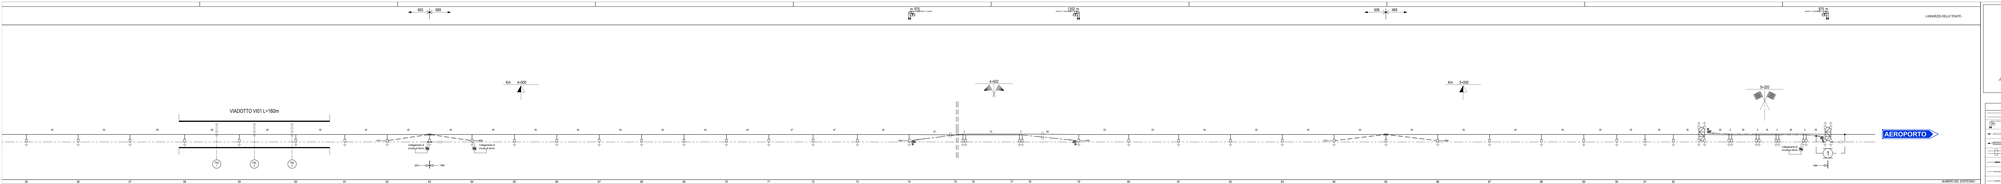

SEZIONE DI LINEA

TIPOLOGIA DELLE LINEE DI CONTATTO

Linea di contatto composta da 440 mm² rame/ bronzo

Funiteso

Funiteso

Funiteso