



SEZIONE TRASVERSALE

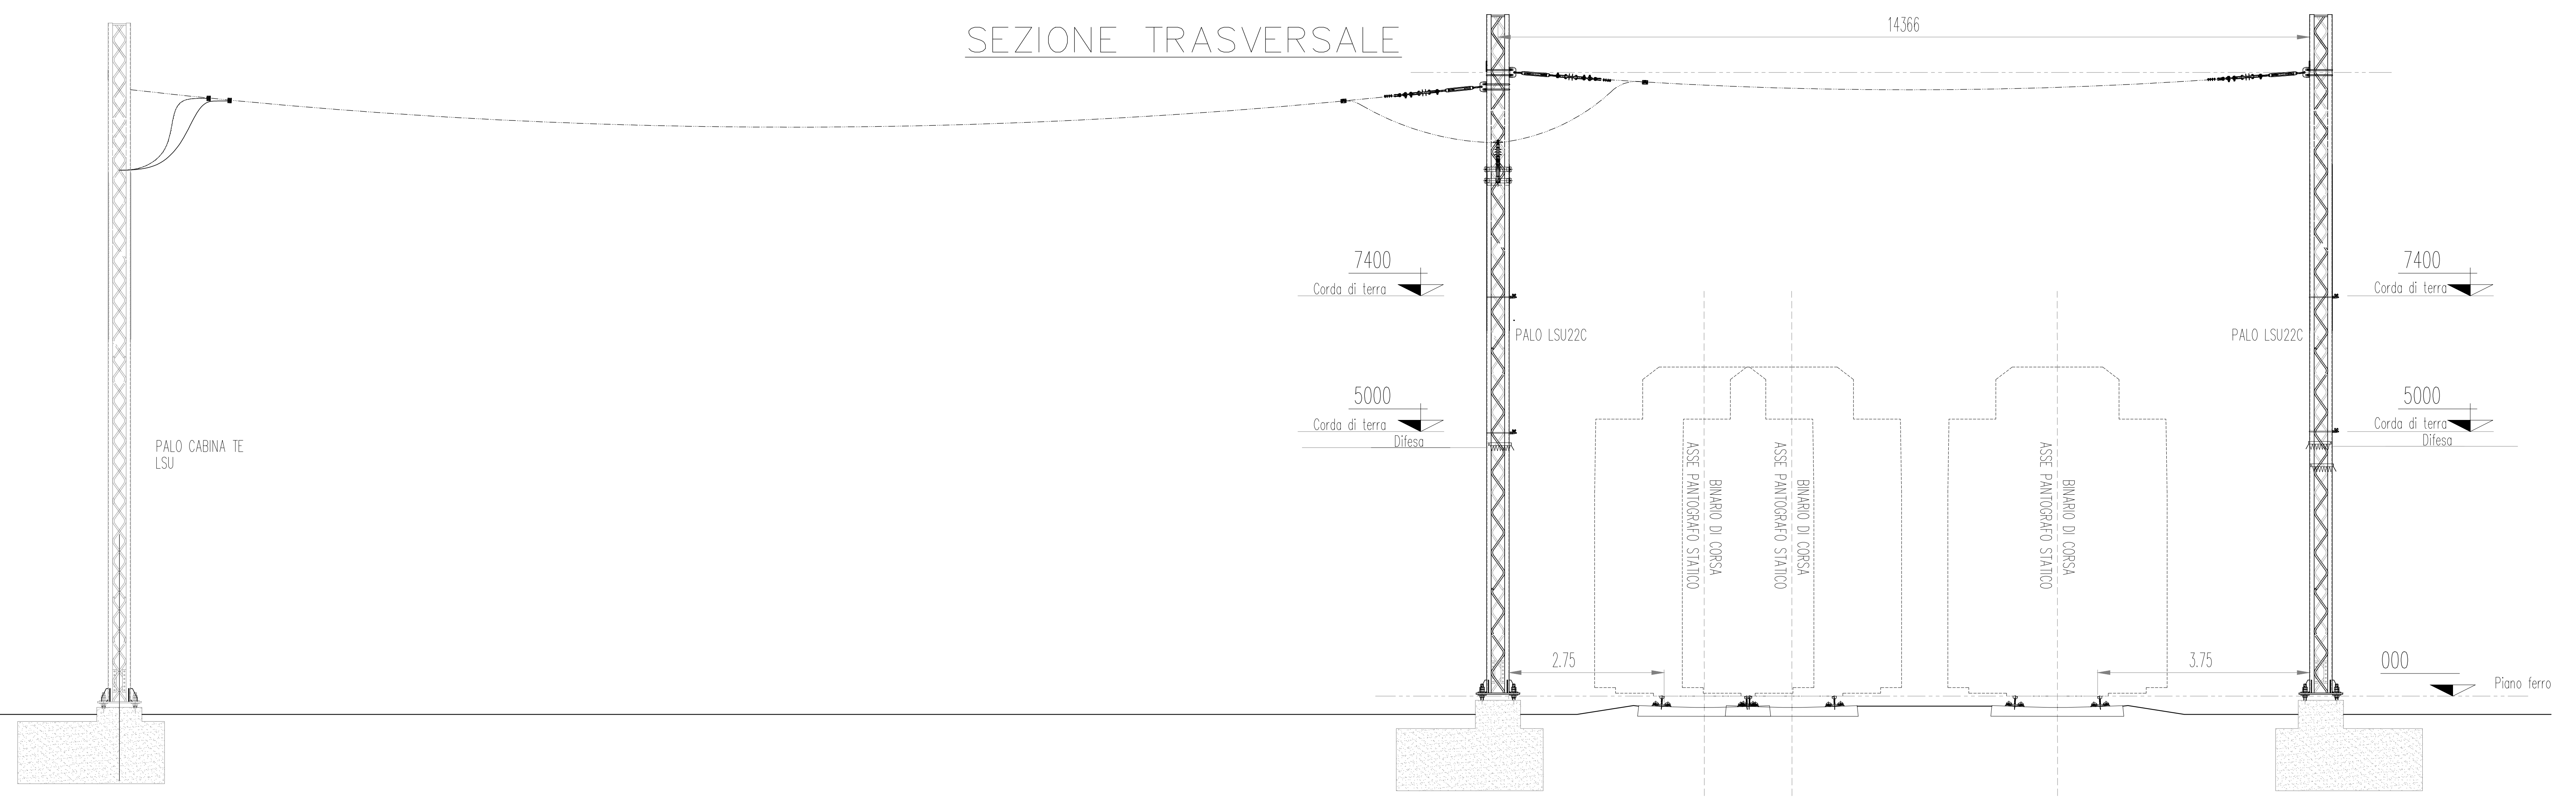

SEZIONE TRASVERSALE

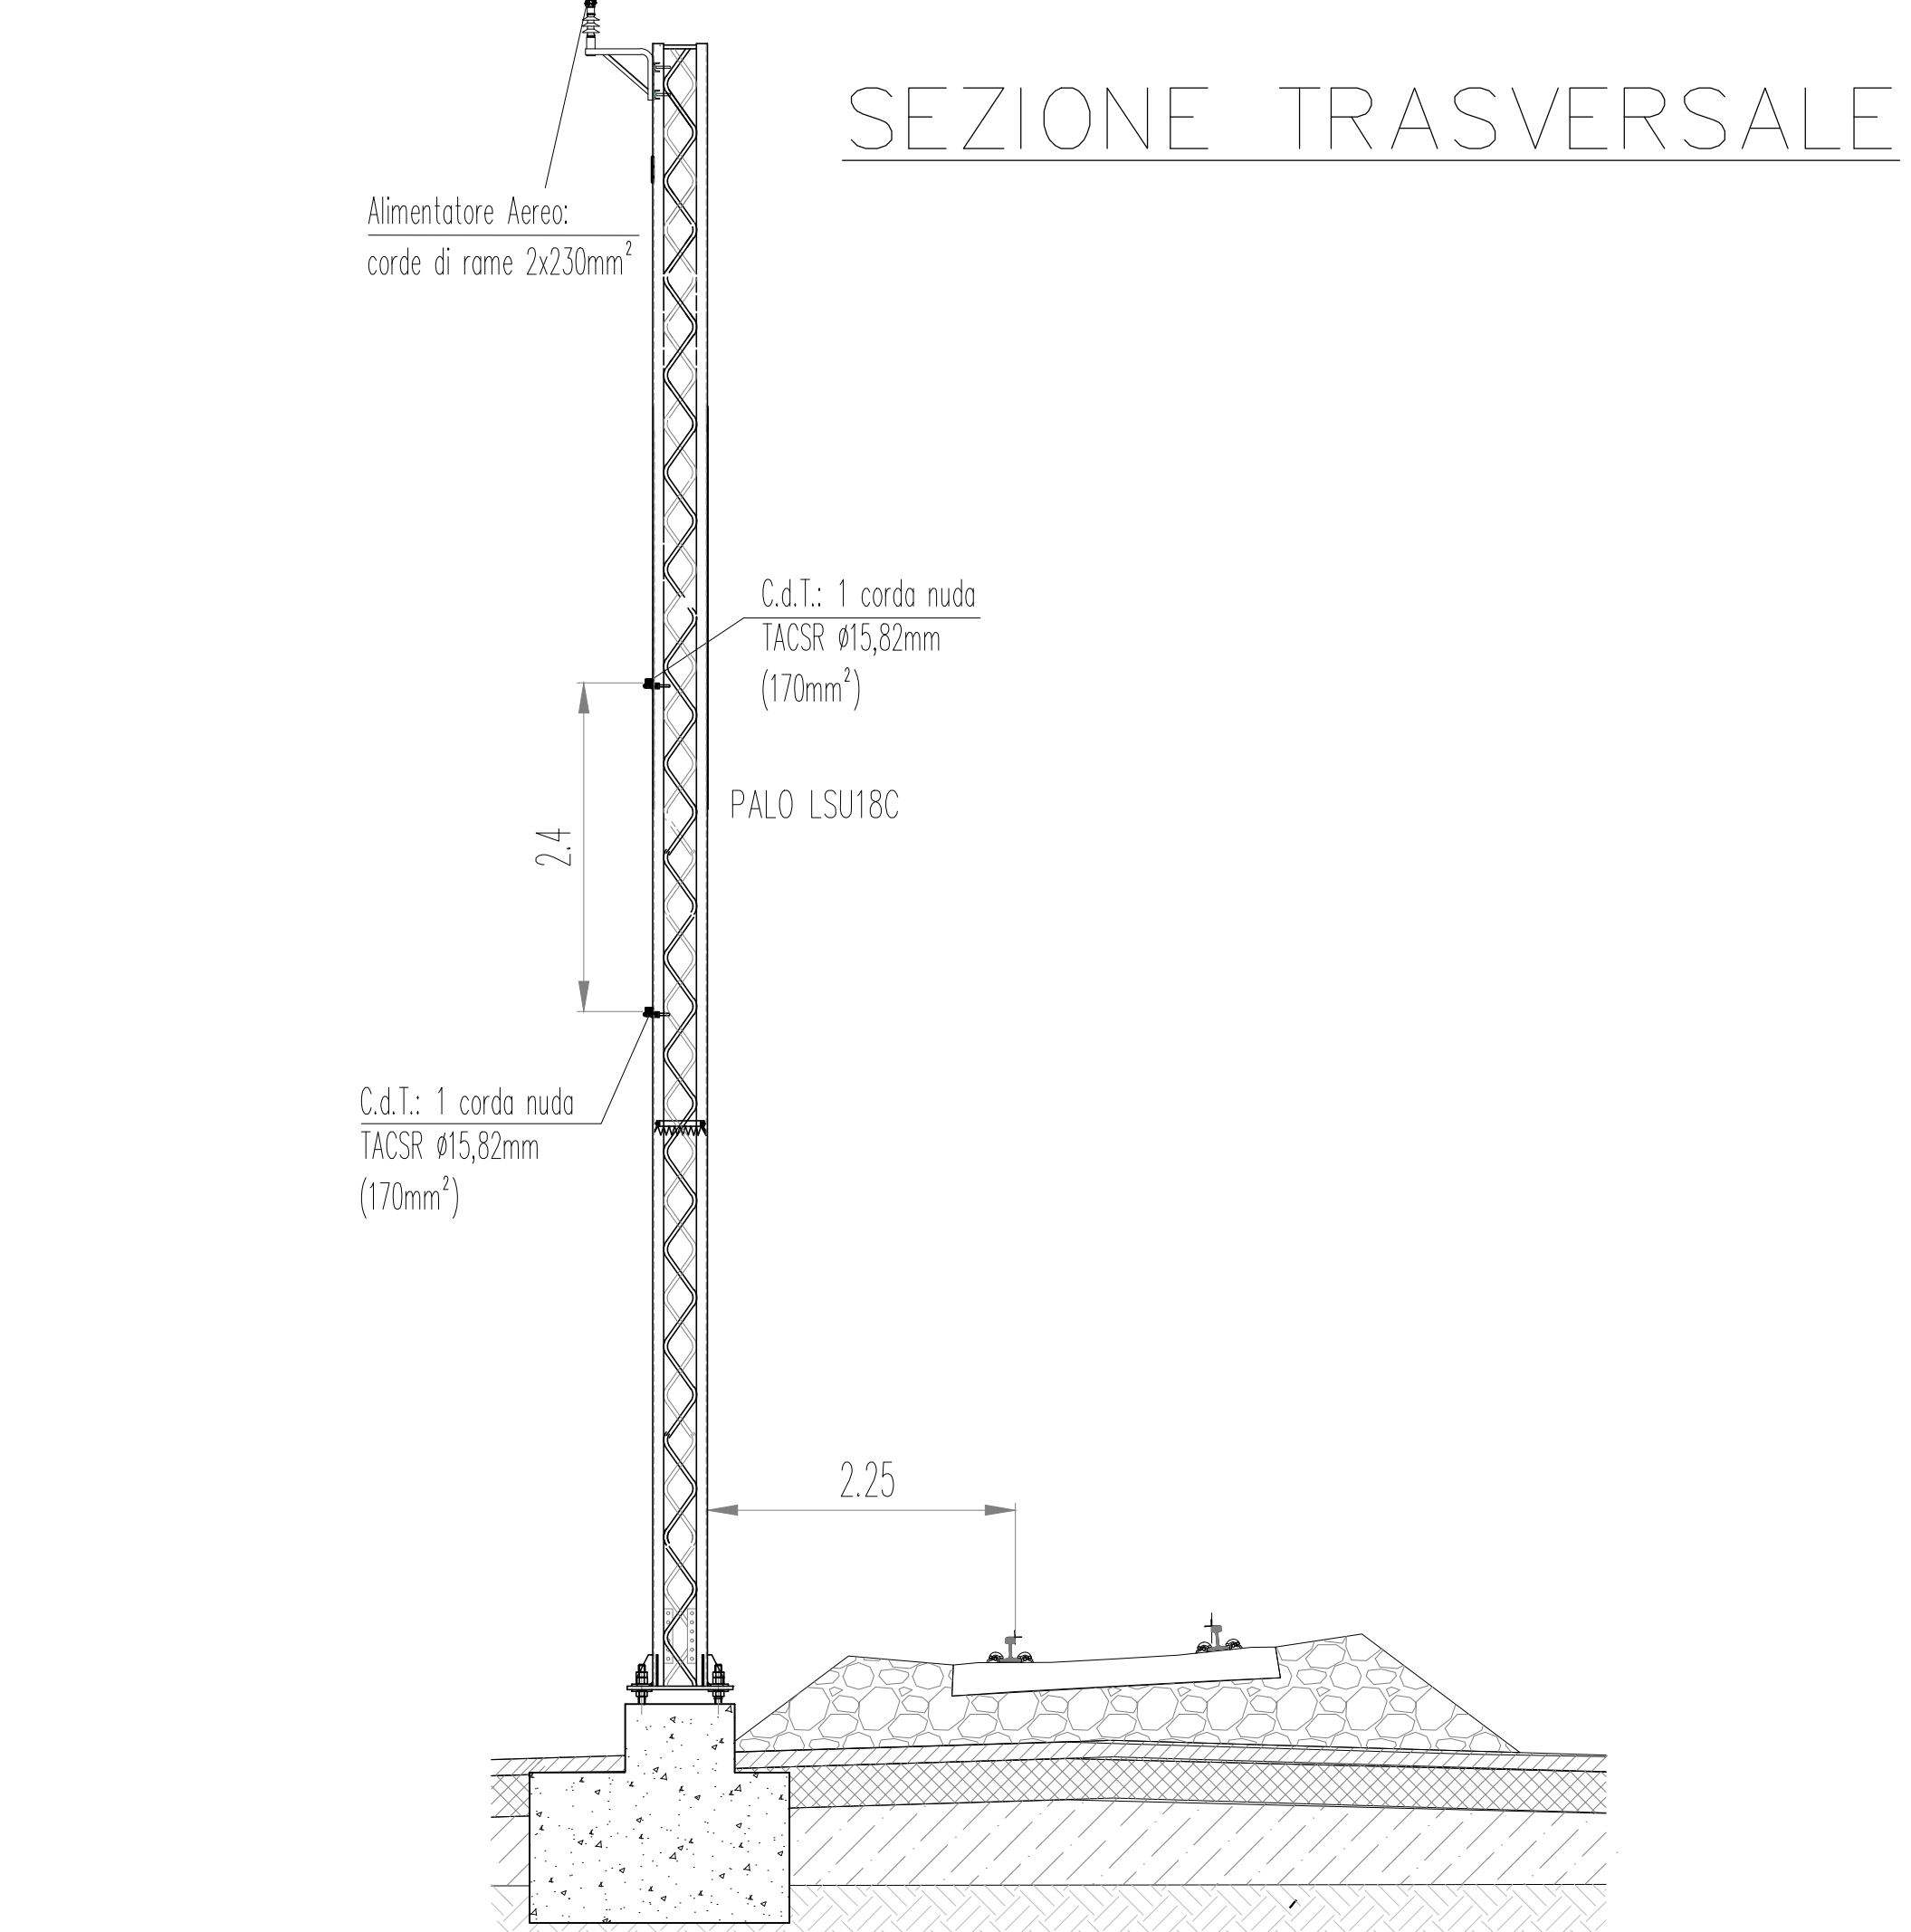

COMMITTENTE:  **RFI**
 RETE FERROVIARIA ITALIANA
 GRUPPO FERROVIE DELLO STATO ITALIANE

PROGETTAZIONE:  **ITALFERR**
 GRUPPO FERROVIE DELLO STATO ITALIANE

U.O. TECNOLOGIE CENTRO
PROGETTO DEFINITIVO

COLLEGAMENTO FERROVIARIO DELL'AEROPORTO DEL SALENTO CON LA STAZIONE DI BRINDISI

TRAZIONE ELETTRICA
 IMPIANTI TE – LINEA DI CONTATTO
 Sezioni significative alimentatori 3 kVcc

SCALA: 1:50

COMMESSA	LOTTO	FASE	ENTE	TIPO DOC.	OPERA/DISCIPLINA	PROGR.	REV.
I A 7 K	0 0	D	1 8	W B	L C 0 0 0 0	0 0 2	A

Rev.	Descrizione	Redatto	Data	Verificato	Data	Approvato	Data	Autorizzato Data
A	EMISSIONE DEFINITIVA	C. D'AGOSTINI	DIC. 2019	A. GIUSEPPE	DIC. 2019	T. PAOLETTI	DIC. 2019	G. GUIDI BUFFARINI DIC. 2019

File: IA7K00D18WBLC000002A.dwg n. Elab.: