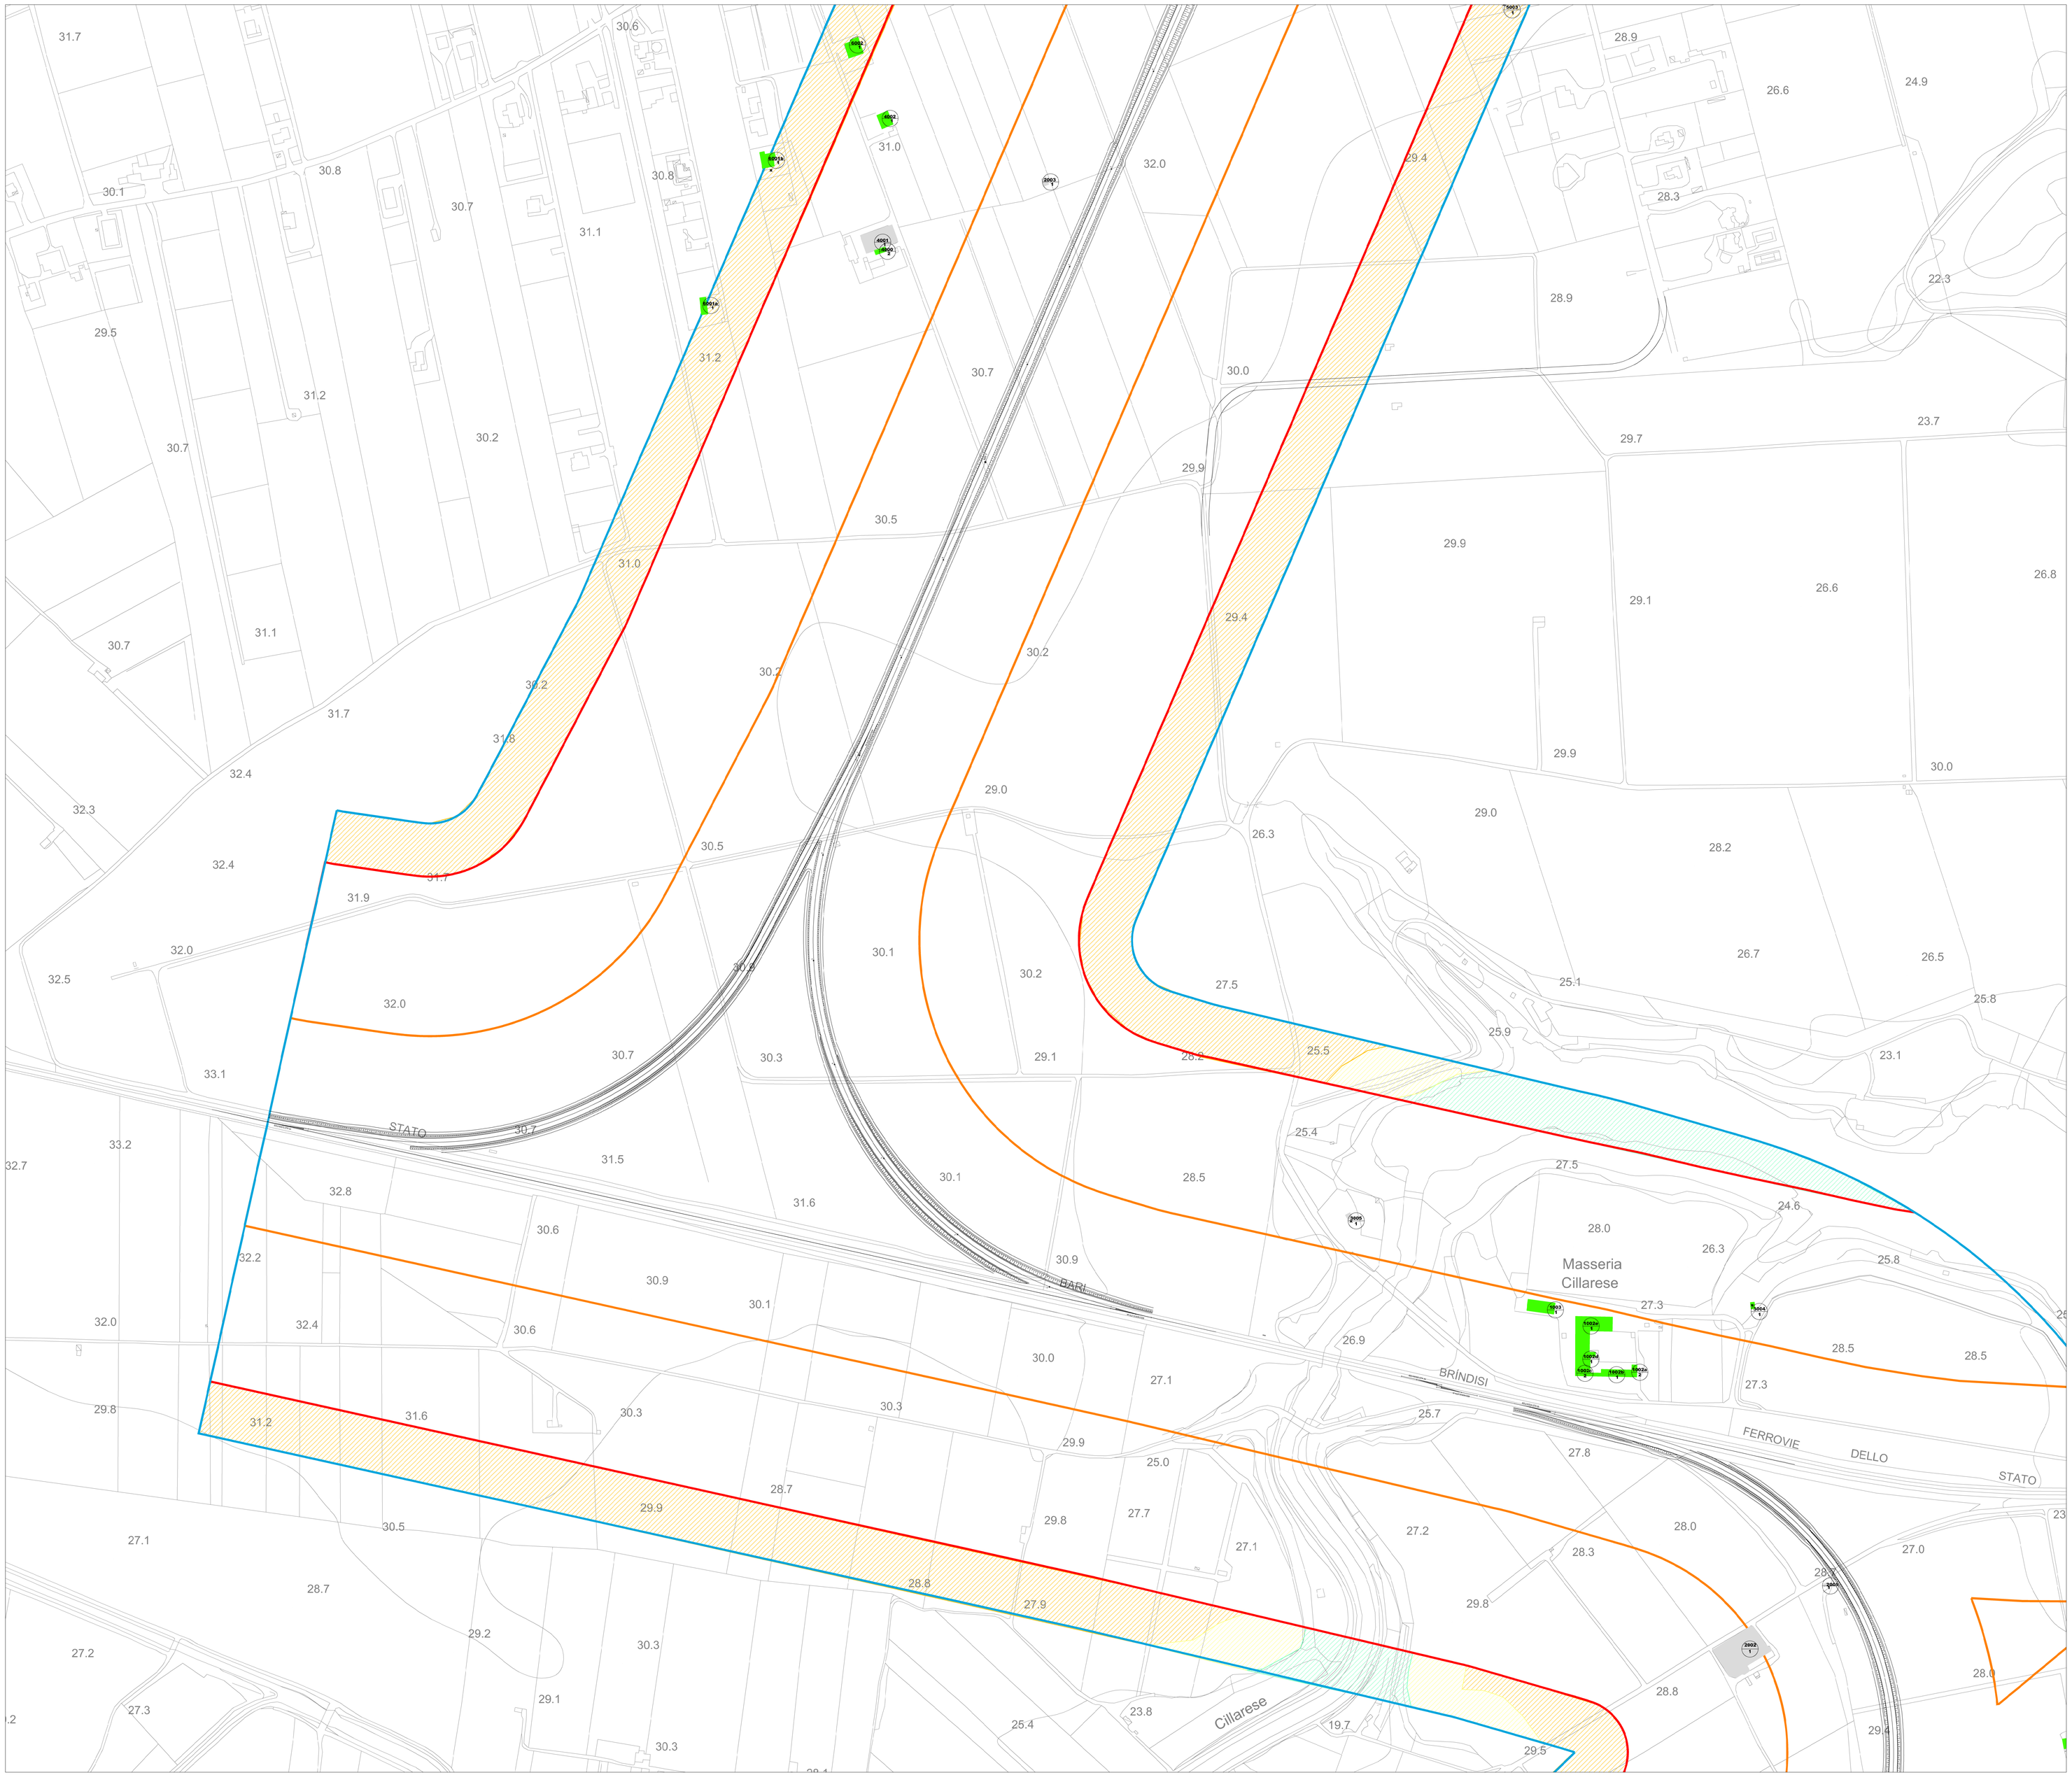

KEY PLAN

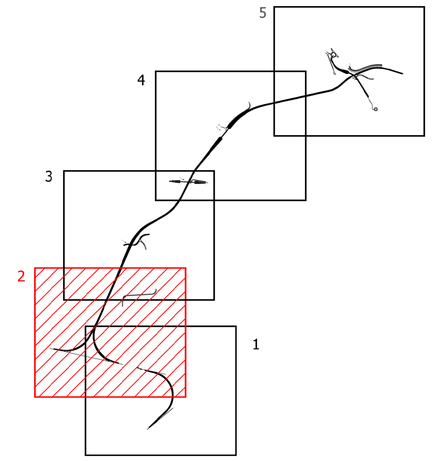

LEGENDA

AMBITO DI STUDIO INTERESSATO PER IL CENSIMENTO DEI RICETTORI

AMBITO DI STUDIO
(0-300 m per lato da binario esterno)

IDENTIFICATIVO RICETTORE

1xxx P — Numero ricettore fascia A / lato dispari — Numero di piani del ricettore

2xxx P — Numero ricettore fascia A / lato pari — Numero di piani del ricettore

3xxx P — Numero ricettore fascia B / lato dispari — Numero di piani del ricettore

4xxx P — Numero ricettore fascia B / lato pari — Numero di piani del ricettore

5xxx P — Numero ricettore fascia esterna / lato dispari — Numero di piani del ricettore

6xxx P — Numero ricettore fascia esterna / lato pari — Numero di piani del ricettore

nxxx P — Ricettore oggetto di demolizione per la realizzazione dell'opera

DESTINAZIONE D'USO RICETTORE

- Commerciale e servizi
- Resiceniziale
- Asili, Scuole ed Università
- Industriale ed artigianale
- Monumento religioso
- X - Facciata cieca (senza infissi)
- Pertinenza FS
- Ruderi, Dismessi, Box e Depositi
- Fabbricati espropriati/in demolizione

FASCE DI PERTINENZA ACUSTICA FERROVIARIA - D.P.R. 18/11/1998 n.459

- Fascia A (0-100 m per lato da binario esterno)
- Fascia B (100-250 m per lato da binario esterno)

FASCE DI PERTINENZA ACUSTICA DI INFRASTRUTTURE STRADALI CONCORSUALI - D.P.R. 30/04/2004 n.142

Fascia per strada di Tipo A (CdS)
- Fascia A (0-100 m per lato dal ciglio)
- Fascia B (100-250 m per lato dal ciglio)

Fascia per strada di Tipo Cb (CdS)
- Fascia A (0-100 m per lato dal ciglio)
- Fascia B (100-250 m per lato dal ciglio)

MOSAICO PIANI DI CLASSIFICAZIONE ACUSTICA COMUNALE (PCCA)

PCCA ai sensi della L.447/95

- Classe I
- Classe II
- Classe III
- Classe IV
- Classe V
- Classe VI

POSTAZIONI DI MONITORAGGIO RUMORE E VIBRAZIONI

- Misura rumore
- Misura vibrazioni

Note: Comune di Brindisi, Piano di Zonizzazione acustica del territorio comunale - Variante, approvata con D.G.P. n. 17 del 13/02/2007

COMMITTENTE:

RFI RETE FERROVIARIA ITALIANA
GRUPPO FERROVIE DELLO STATO ITALIANE

PROGETTAZIONE:

ITALFERR
GRUPPO FERROVIE DELLO STATO ITALIANE

U.O. ARCHITETTURA, AMBIENTE E TERRITORIO

COLLEGAMENTO FERROVIARIO DELL'AEROPORTO DEL SALENTO CON LA STAZIONE DI BRINDISI

STUDIO ACUSTICO VIBRAZIONALE

Planimetria di localizzazione dei ricettori censiti - Tav. 2 di 5

SCALA: 1:2.000

COMMESSA	LOTTO	FASE	ENTE	TIPO DOC.	OPERA/DISCIPLINA	PROGR.	REV.
IA7K	00	D	22	P6	IM0004	002	A

Rev.	Descrizione	Redatto	Data	Verificato	Data	Approvato	Data	Autorizzato Data
A	Emissione esecutiva	C.Ciasnobile	Dicembre 2019	A.Corrado	Dicembre 2019	T. Paoletti	Dicembre 2019	D.Ludovici Dicembre 2019

File: IA7K00D22P6IM0004002A

n. Elab.: