


KEY PLAN

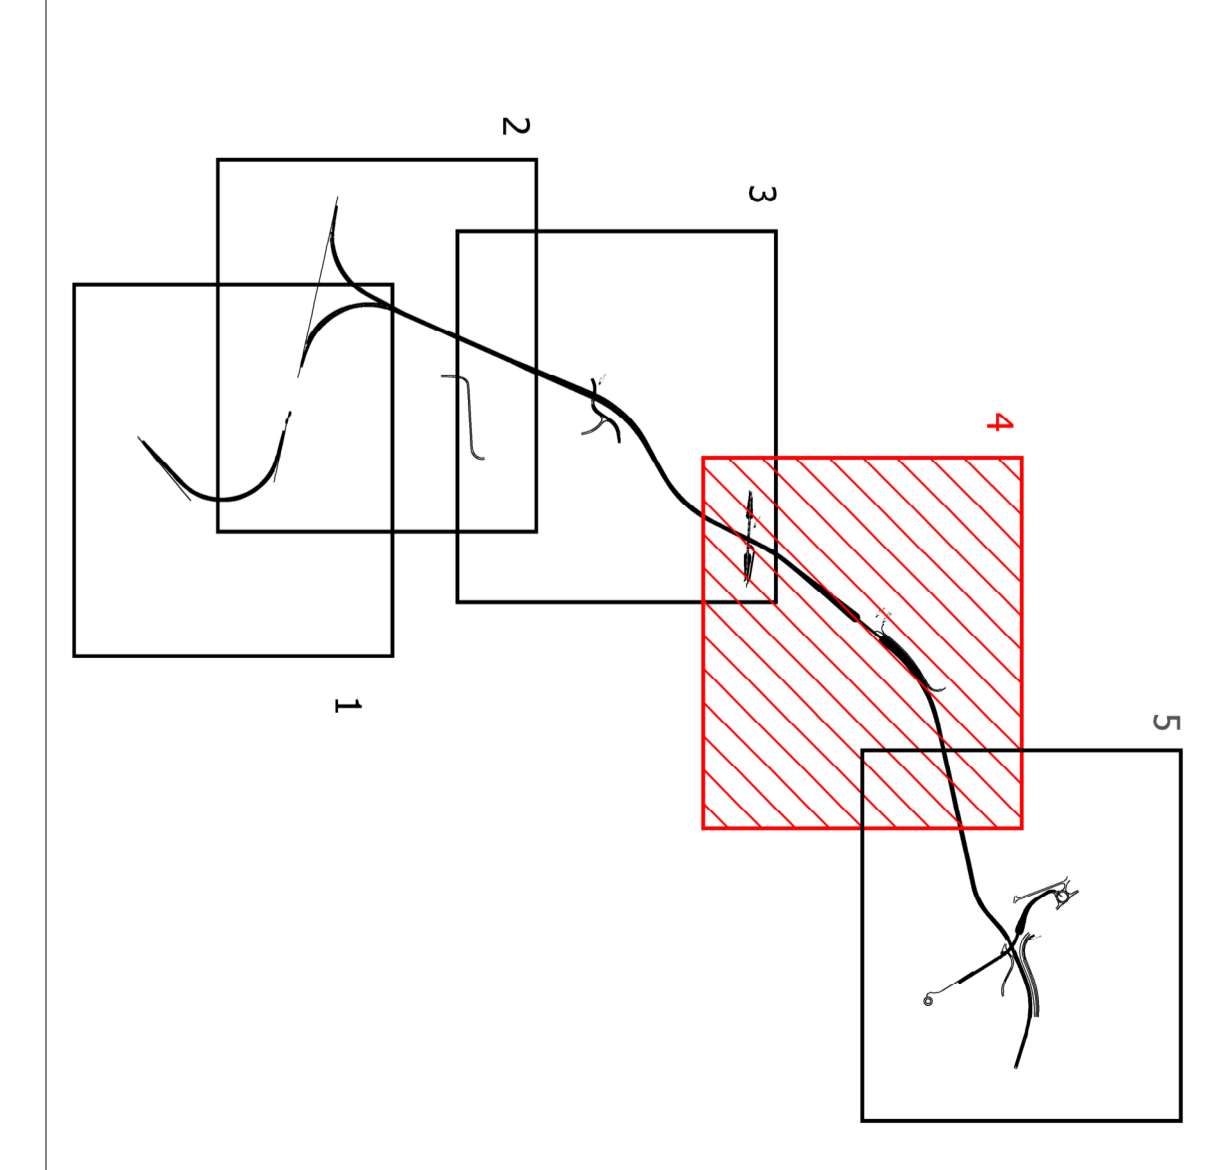

LEGENDA

AMBITO DI STUDIO INTERESSATO PER IL GENIUMENTO DEI RICEVITORI

- IDENTIFICATIVO RICEVITORE**
- R100 Numero ricevente fascia A / lato esposti
  - R200 Numero di piani del ricevente
  - R300 Numero ricevente fascia B / lato esposti
  - R400 Numero di piani del ricevente
  - R500 Numero ricevente fascia esterne / lato esposti
  - R600 Numero di piani del ricevente
  - R700 Numero ricevente fascia esterne / lato pari
  - R800 Numero di piani del ricevente
- Rettore sottoposto a demolizione per la realizzazione dell'opera

- DESTINAZIONE D'USO RICEVITORE**
- Commerciale e servizi
  - Industriale ed artigianale
  - Pericolo RS
  - Riducibile
  - Monumento religioso
  - Ruari, Demersi, Box e Depositi
  - Auli, Scuole ed Università
  - Federici semiprotetti
  - Federici semiprotetti in demolizione

- FASCE DI PERTINENZA ACUSTICA FERROVIARIA - D.P.R. 18/11/1998 n.459**
- Fascia A
  - Fascia B
  - Fascia C
  - Fascia D

- FASCE DI PERTINENZA ACUSTICA DI INFRASTRUTTURE STRADALI CONCORSUALI - D.P.R. 30/04/2004 n.142**
- Fascia per deturbi di Tipo A (C05)
  - Fascia A
  - Fascia B
  - Fascia C
  - Fascia D
  - Fascia E
  - Fascia F
  - Fascia G
  - Fascia H
  - Fascia I
  - Fascia J

- MOSAICO PIANI DI CLASSIFICAZIONE ACUSTICA COMUNALE (PCCA) ai sensi della L.447/95**
- Classe I
  - Classe II
  - Classe III
  - Classe IV
  - Classe V
  - Classe VI

- POSTAZIONI DI MONITORAGGIO RUMORE E VIBRAZIONI**
- Misura rumore
  - Misura vibrazioni

Atto di Committenza autorizzato dal prefetto comunale - Firmato: approvato con D.P.R. n. 17 del 1/8/2007

<b>COMMITTENTE:</b>			
<b>SRFI</b> SOCIETA' PER AZIONI ITALIANA			
<b>ITALFER</b> SOCIETA' PER AZIONI ITALIANA			
<b>PROGETTAZIONE:</b>			
<b>SRFI</b> SOCIETA' PER AZIONI ITALIANA			
<b>ITALFER</b> SOCIETA' PER AZIONI ITALIANA			

**U.O. ARCHITETTURA, AMBIENTE E TERRITORIO**

**COLLEGAMENTO FERROVIARIO DELL'AEROPORTO DEL SALENTO CON LA STAZIONE DI BRINDISI**

**STUDIO ACUSTICO/VIBRAZIONALE**

Parametri di localizzazione dei ricevitori censiti - Tav. 4 di 5

COMMESSA:	LOTTO SPAE ENTITE TIPO/DCC	OPERAZIONE/UNA	PROGR. REI:
IA/7/K	0/0	D 22 P 6	IM 0004
0/0	0/0	0/0	0/0

SCALA: 1:2.000

<b>Autore Data:</b>	<b>Disegnata Data:</b>	<b>Consegnata Data:</b>
...	...	...

FINALIZZAZIONE/PRODOTTORE/SCALA

LA. Ed.: