

COMMITTENTE: **RFI** RETE FERROVIARIA ITALIANA
 GRUPPO FERROVIE DELLO STATO ITALIANE

PROGETTAZIONE: **ITALFERR**
 GRUPPO FERROVIE DELLO STATO ITALIANE

U.O. GEOLOGIA TECNICA, DELL'AMBIENTE E DEL TERRITORIO
PROGETTO DEFINITIVO

COLLEGAMENTO FERROVIARIO DELL'AEROPORTO DEL SALENTO CON LA STAZIONE DI BRINDISI

GEOLOGIA, GEOMORFOLOGIA E IDROGEOLOGIA
 Carta e profilo geologico collettore scatorale IN16 - Tav. 2 di 2


SCALA: 1:2000/200

COMMESSA LOTTO FASE ENTE TIPO DOC. OPERA/DISCIPLINA. PROGR. REV.

IA7K	00	D	69	NZ	GE0001	002	B
------	----	---	----	----	--------	-----	---

Revis.	Descrizione	Redatto	Data	Verificato	Data	Approvato	Data	Autorizzato	Data
A	Emissione Esecutiva	S. Fero	Du 2019	A. Pellegrino	Du 2019	T. Pascoli	Du 2019	M. Cornolini	Febbraio 2020
B	Emissione Esecutiva	S. Fero	Feb 2020	S. Ciaglia	Feb 2020	T. Pascoli	Feb 2020	M. Cornolini	Febbraio 2020
C									
D									


File: \\700069\Z\GE0001\002B.dwg n. Elob.: _____

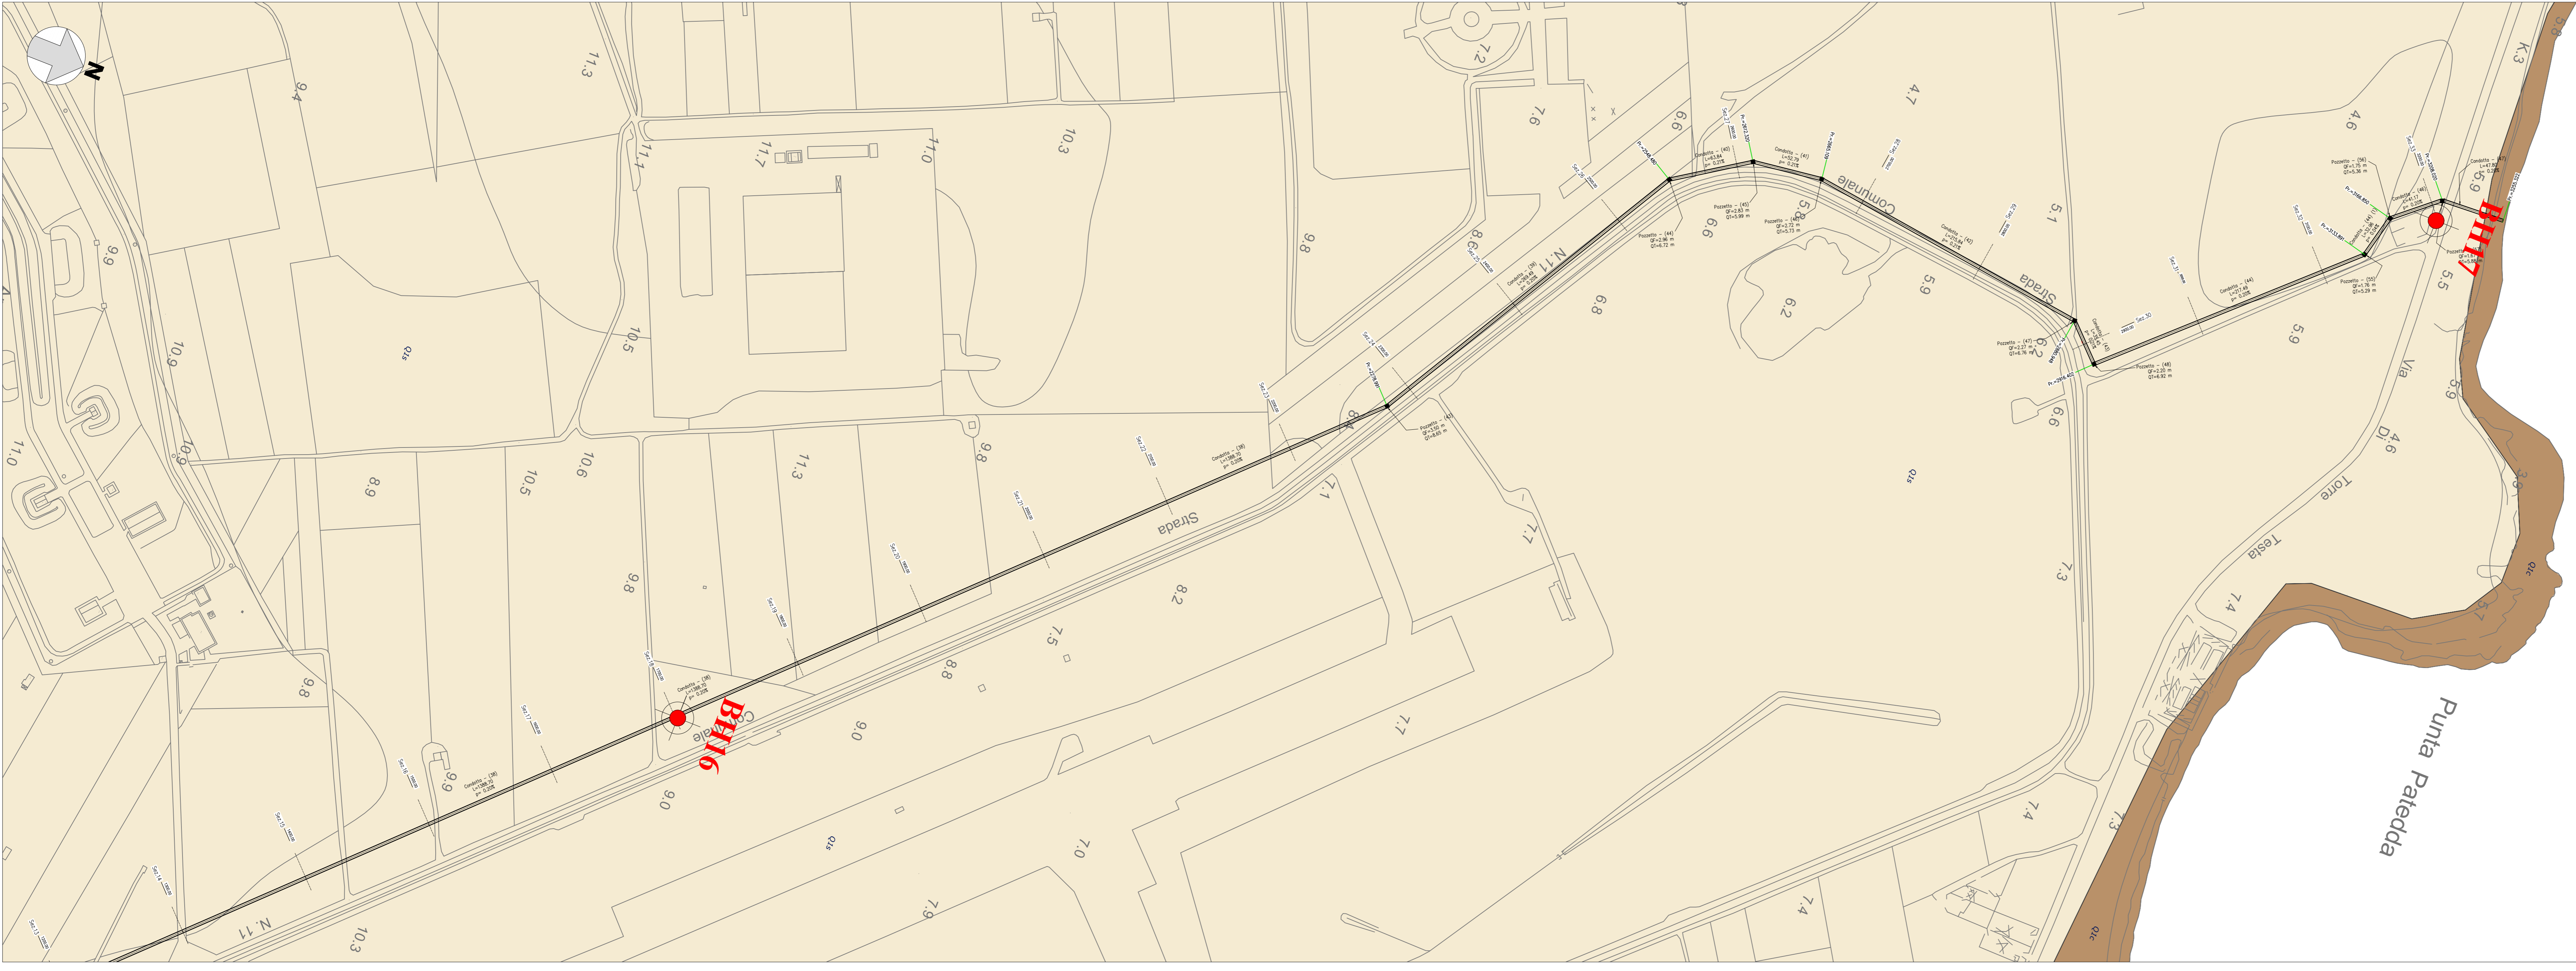

LIVELLETTA L=098.31
 1:1000
 6=0.2m

Sondaggio BH16
 Profondità: 15.00 m
 Piezometro Norton 2"
 Quota: 8.62 m slm
 In asse

Sondaggio BH17
 Profondità: 15.00 m
 Piezometro Norton 2"
 Quota: 6.47 m slm
 In asse

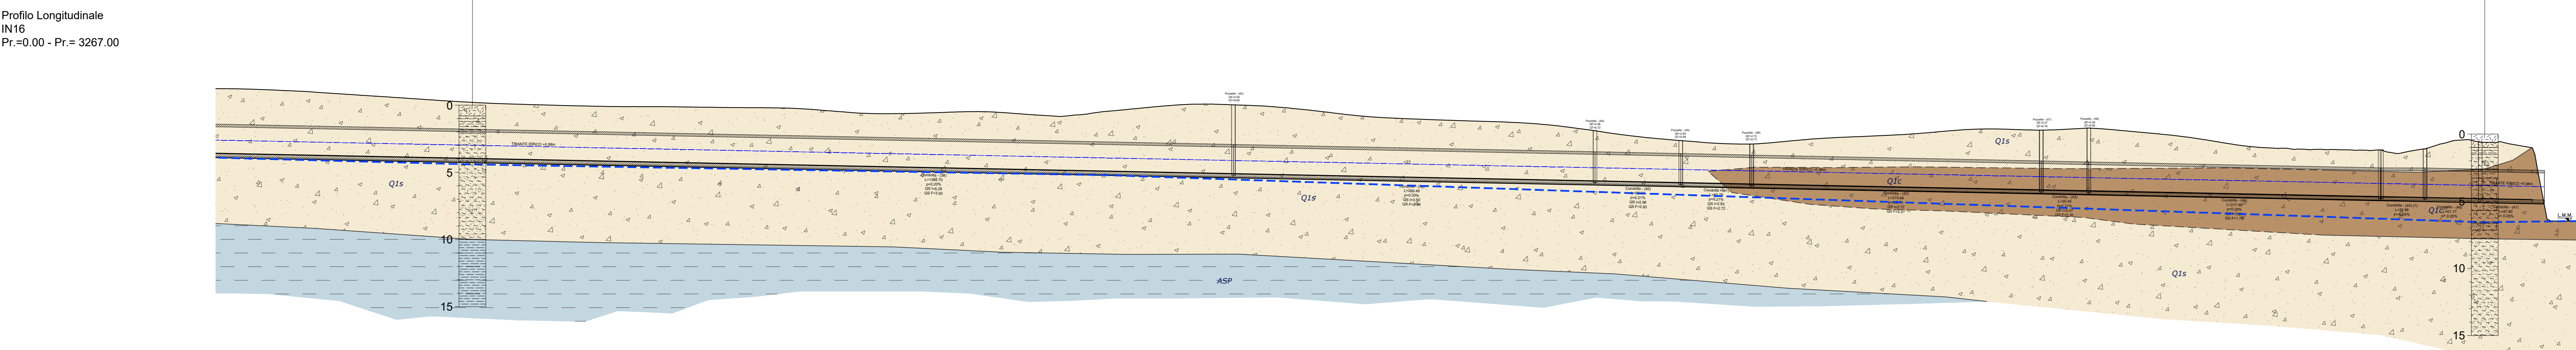

Scala: 2000/200 Q.Ref. -20.00

NUMERO SEZIONE	17	18	19	20	21	22	23	24	25	26	27	28	29	30	31	32	33			
QUOTE TERRENO	9.56	8.96	8.65	8.46	8.03	8.11	8.31	8.67	7.65	7.27	6.09	6.02	6.09	6.63	6.10	5.32	6.04			
QUOTE SCORRIMENTO	4.88	4.68	4.48	4.28	4.08	3.88	3.68	3.48	3.28	3.08	2.88	2.68	2.48	2.28	2.08	1.88	1.68			
QUOTE FONDO SCAVO	4.57	4.37	4.17	3.97	3.77	3.58	3.38	3.18	2.98	2.78	2.58	2.38	2.18	1.98	1.78	1.58	1.38			
QUOTE TERRENO - FONDO SCAVO	4.98	4.52	4.38	4.48	4.28	4.54	4.93	5.50	4.67	4.49	3.51	3.64	4.42	4.65	4.31	3.74	4.66			
DISTANZE PARZIALI	100.00	100.00	100.00	100.00	100.00	100.00	100.00	100.00	100.00	100.00	100.00	100.00	100.00	100.00	100.00	100.00	100.00			
ETOMETRICHE	1.6	1.7	1.8	1.9	2.0	2.1	2.2	2.3	2.4	2.5	2.6	2.7	2.8	2.9	3.0	3.1	3.28			
DISTANZE PROGRESSIVE	1000.00	1100.00	1200.00	1300.00	1400.00	1500.00	1600.00	1700.00	1800.00	1900.00	2000.00	2100.00	2200.00	2300.00	2400.00	2500.00	2600.00			
ANDAMENTO PLANIMETRICO	Rett.=1388.70m				Rett.=269.49m				Rett.=63.84m	Rett.=52.79m	Rett.=215.84m				Rett.=35.45m	Rett.=217.49m		Rett.=32.06m	Rett.=41.17m	Rett.=43.65m