



PIANTA IMPALCATO 1/2
Scala 1:100

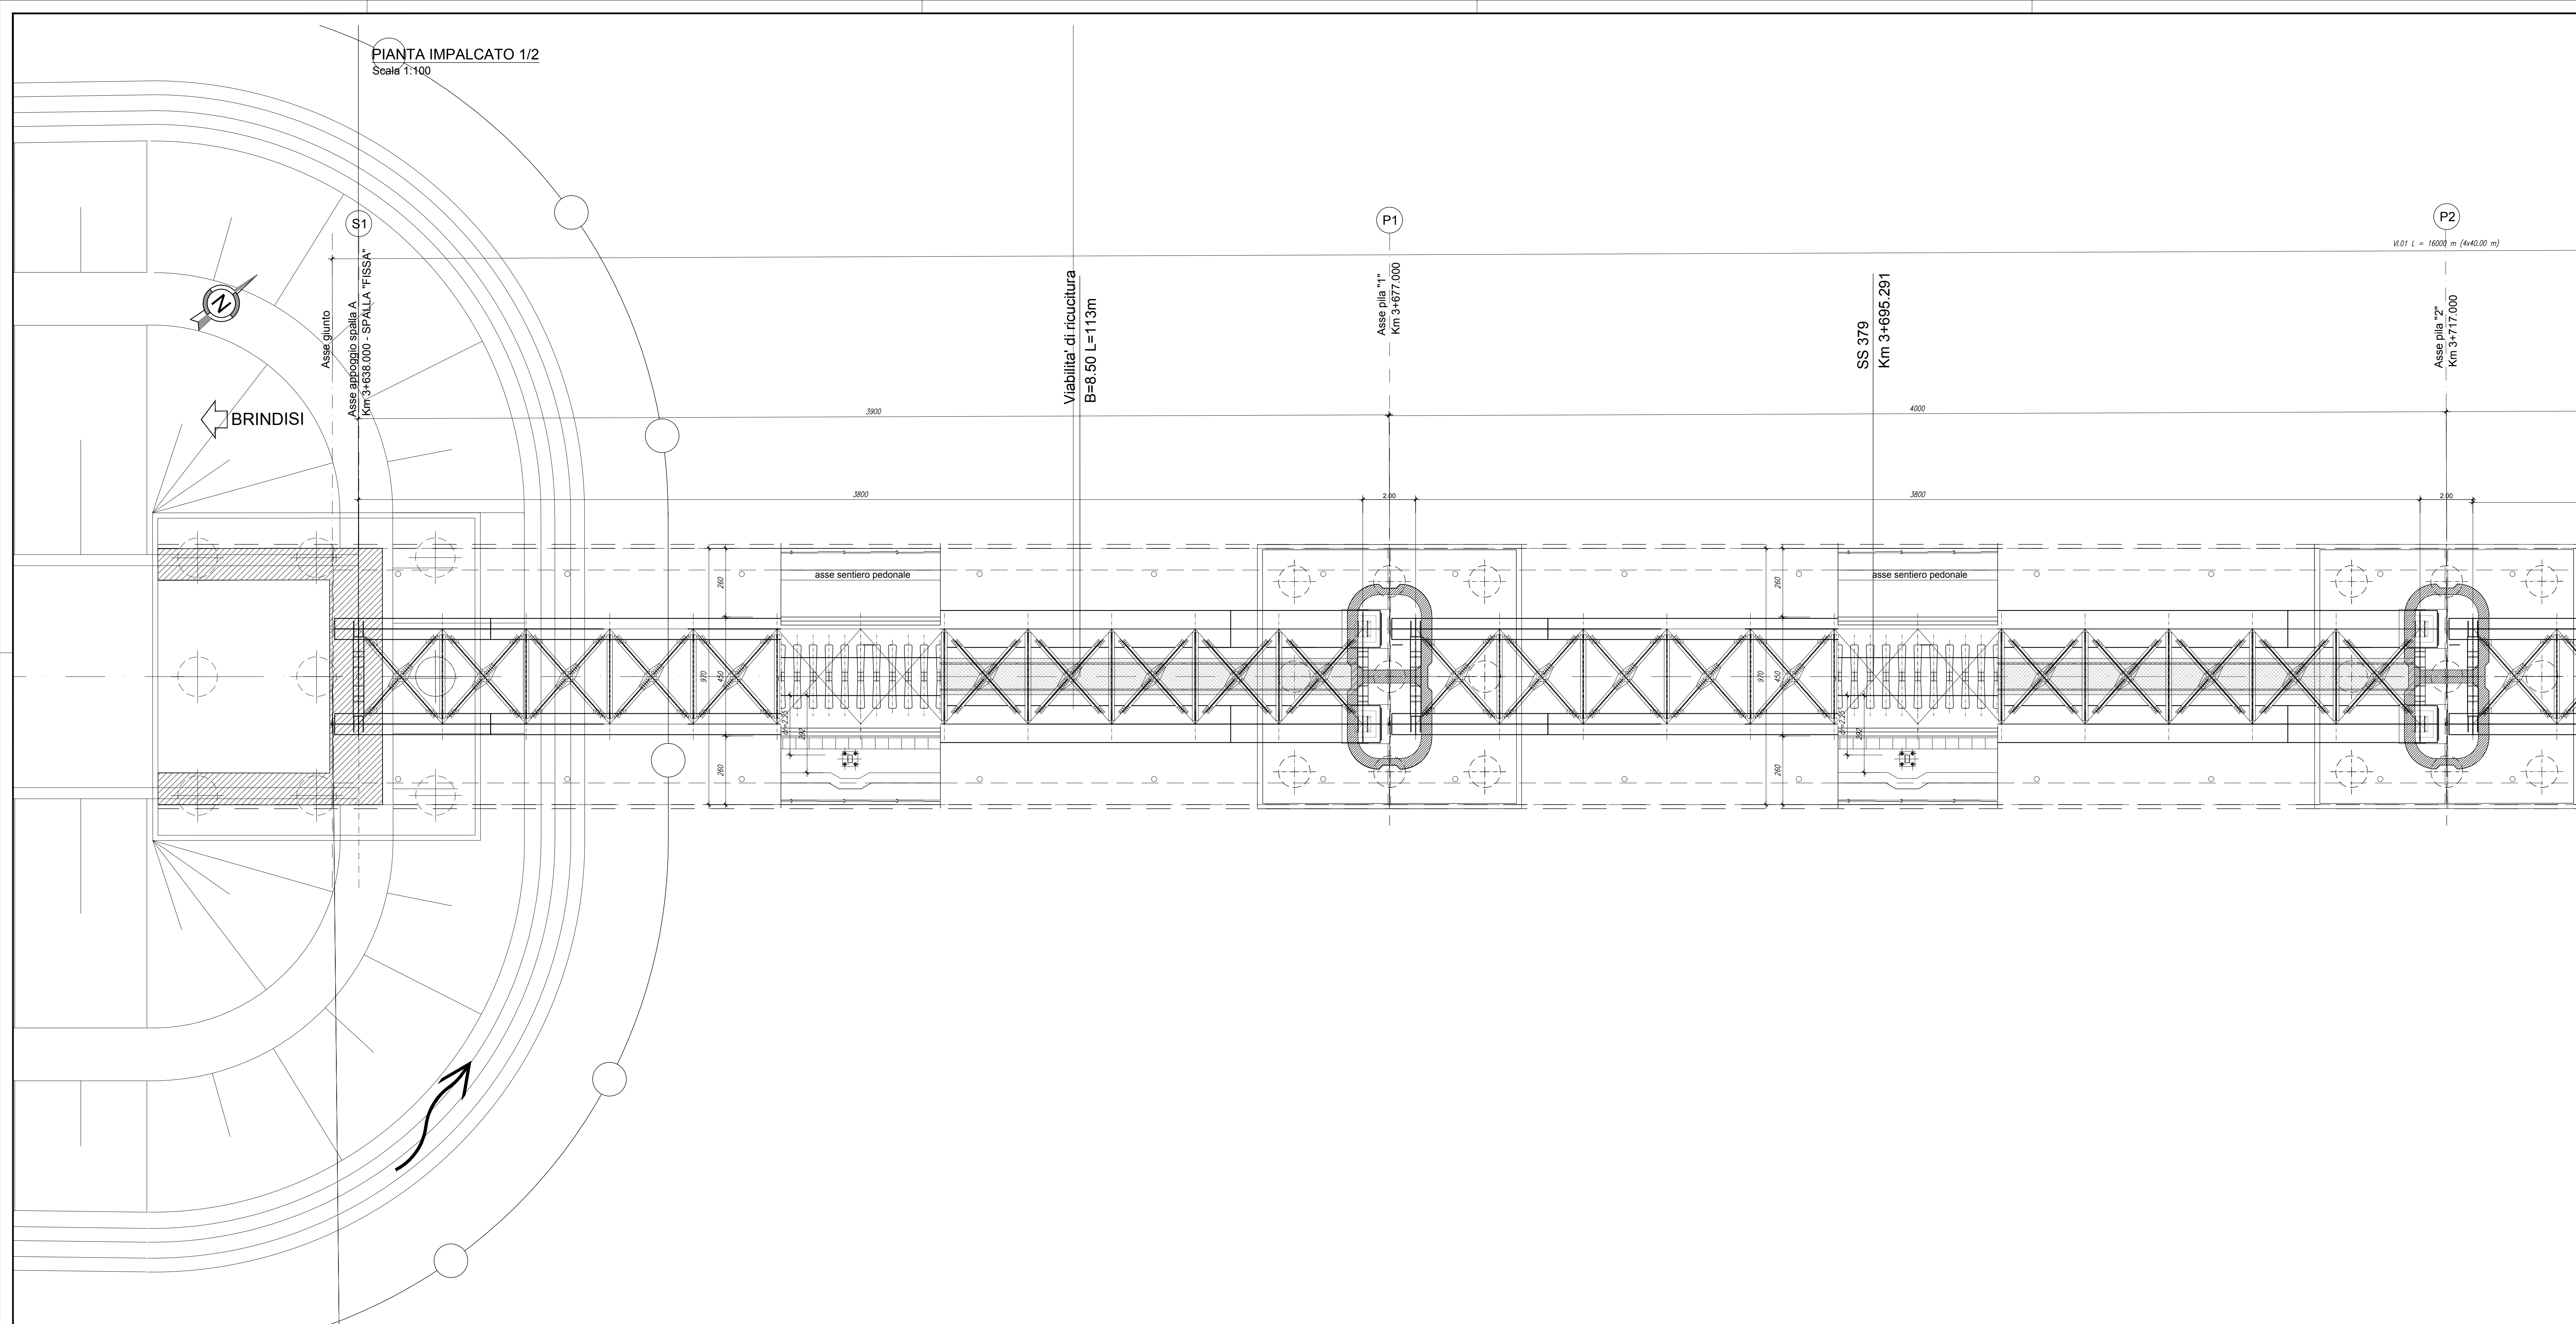

PROSPETTO LATERALE 1/2
Scala 1:100

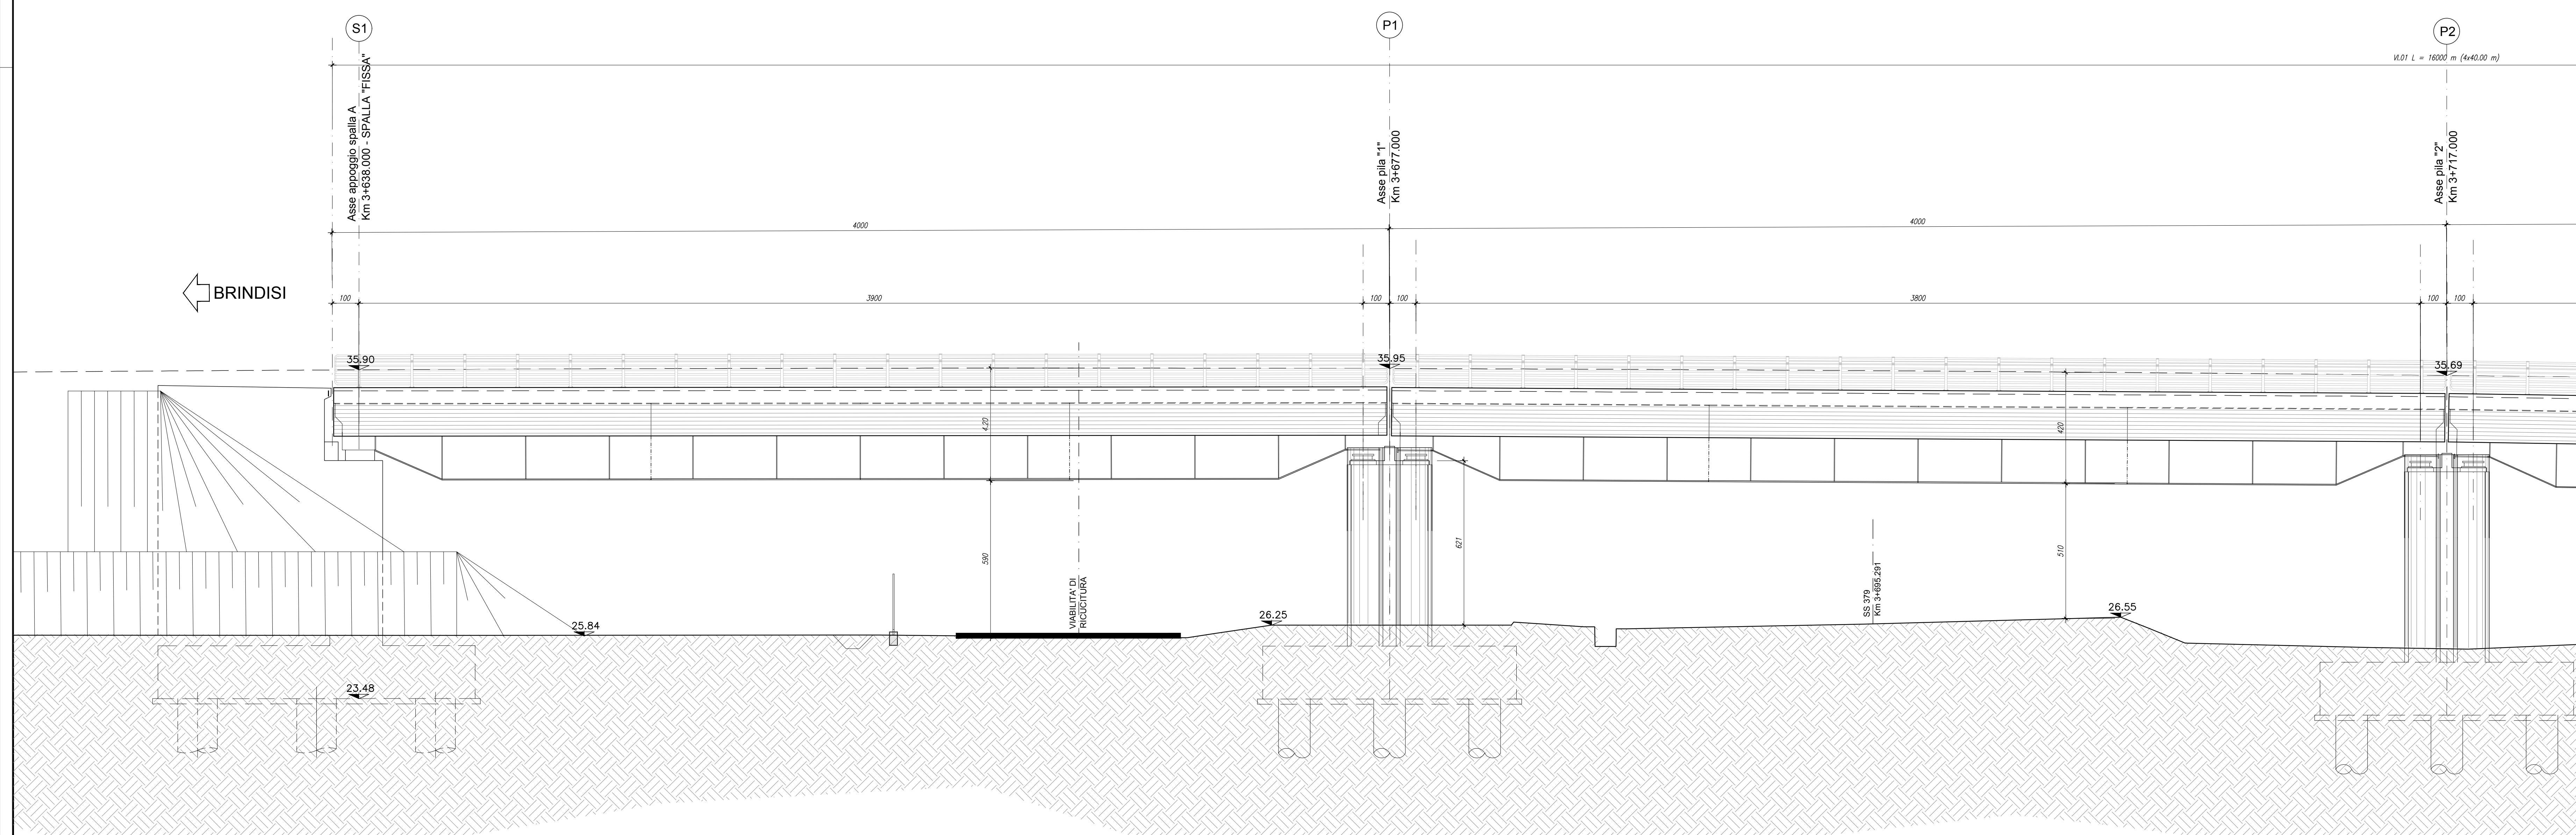

NOTE GENERALI

TUTTE LE MISURE SONO ESPRESSE IN CENTIMETRI, SALVO OVE DIVERSAMENTE INDICATO

PER LE CARATTERISTICHE MATERIALI E INCIDENZE FARE RIFERIMENTO ALL'ELABORATO IA7K00D10TT0C0000001A

COMMITTENTE:

PROGETTAZIONE:

DIREZIONE TECNICA
UO OPERE CIVILI E GESTIONE DELLE VARIANTI

PROGETTO DEFINITIVO

COLLEGAMENTO FERROVIARIO DELL'AEROPORTO DEL SALENTO CON LA STAZIONE DI BRINDISI

VIADOTTI - VI01 - Viadotto ferroviario su SS379
Pianta impalcato e prospetto laterale - Tav.1 di 2

SCALA: 1:100

Revis.	Descrizione	Redatto	Data	Verificato	Data	Approvato	Data	Autore/Elab.	Data
A	Emissione esecutiva	[Signature]	12/2019	[Signature]	12/2019	[Signature]	12/2019	[Signature]	12/2019

File: IA7K00D09P2V1010003A.dwg n. Elab.: