



FERROVIA_asse1 PIANO V_asse1.1				FERROVIA_asse1 PIANO V_asse1.2				FERROVIA_asse1 PIANO V_asse1.3			
X	Y	Asn	Alt	X	Y	Asn	Alt	X	Y	Asn	Alt
144153.86	450262.702	149114.308	100.000	74113.86	450262.702	149114.308	100.000	74113.86	450262.702	149114.308	100.000
144153.373	450262.702	149114.308	100.000	74113.86	450262.702	149114.308	100.000	74113.86	450262.702	149114.308	100.000
144153.86	450262.702	149114.308	100.000	74113.86	450262.702	149114.308	100.000	74113.86	450262.702	149114.308	100.000

DATI DEVIATO				
IDDev	Topologia	Deviato	Coordinate P.S.	Coordinate C.G.
0001	600/400/0.074	dx	Est. 744558.3735 Nord 4501147.3077	Est. 744543.8065 Nord 4501150.5971
0002	600/400/0.074	dx	Est. 744297.1527 Nord 4501706.9960	Est. 744291.2338 Nord 4501693.2330

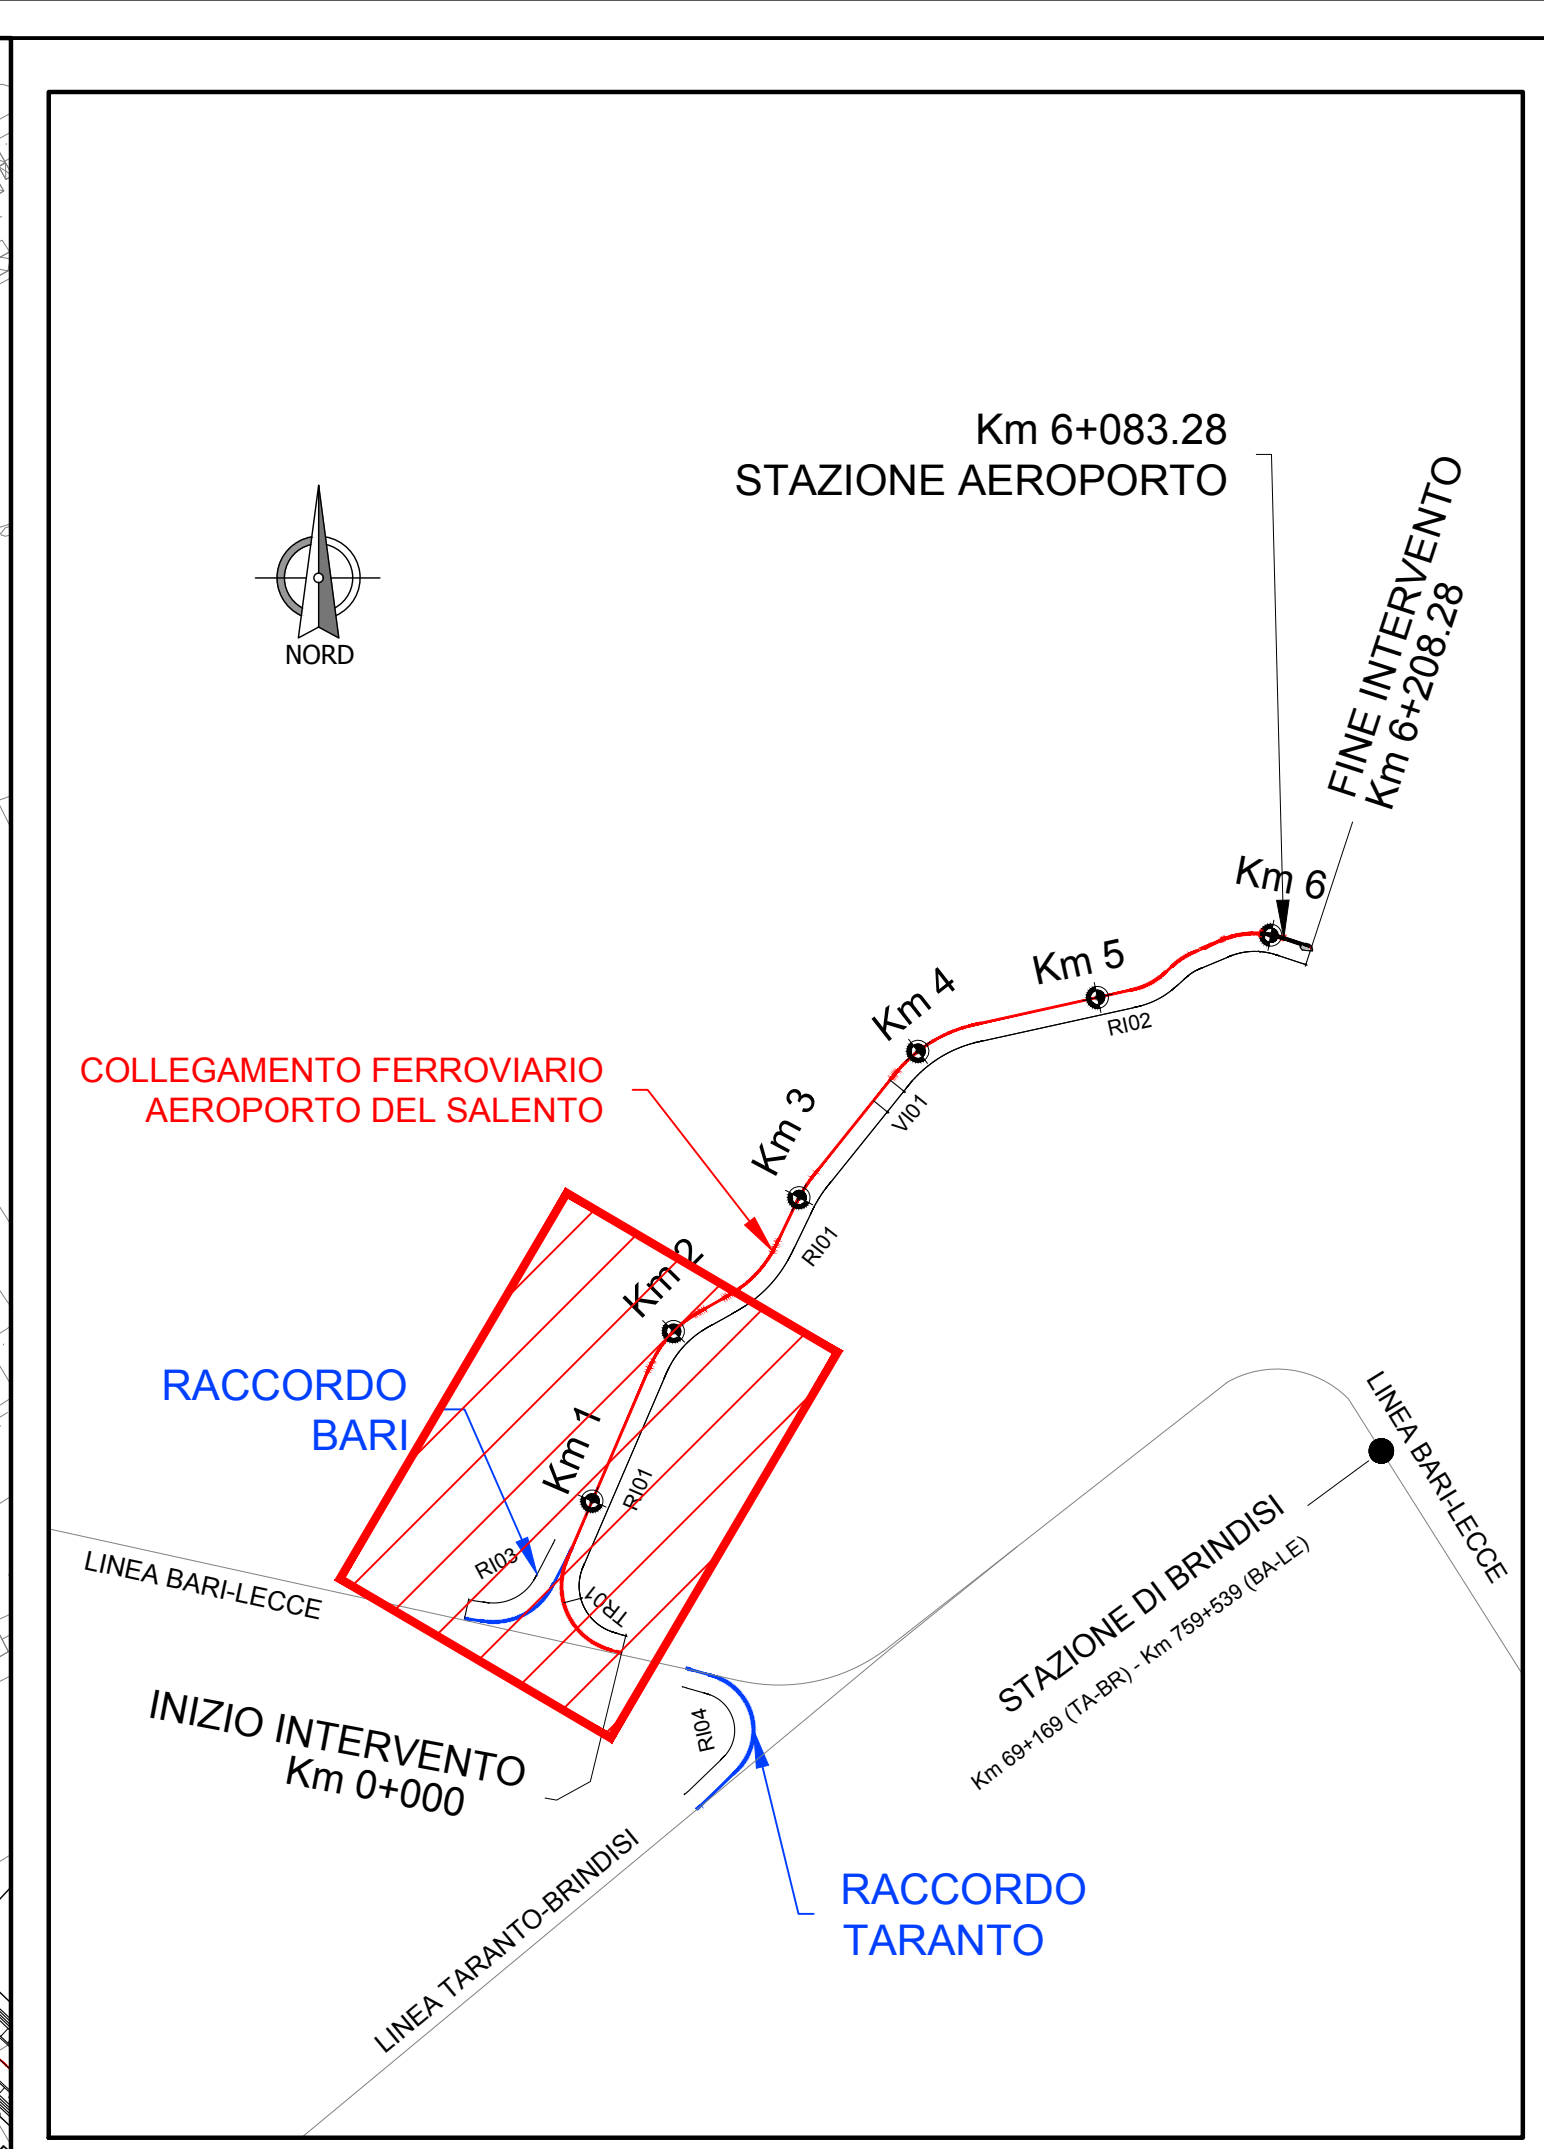

LEGENDA	
	NORD
	HM
	KM
	VERTICE ALTIMETRICO
	VERTICE PLANIMETRICO
	PROGRESSIVA KM
	DEMOLIZIONI
	LIMITE COMUNE
	DIREZIONE
	ACCESSO PEDONALE (cancello 1.2 m)
	DIREZIONE ACQUA
	RECAPITO IDRACUICO
	BARRIERE SU VIABILITA' IN AFFIANCAMENTO LINEA FS

Livelle	L =	227.488	382.384	548.555	536.073	179.385	370.723
	DISL	0.929	3.824	-0.043	8.041	-0.000	-5.110
Progr. Livelle	p	4.082%	10.000%	0.079%	15.000%	0.000	13.784%

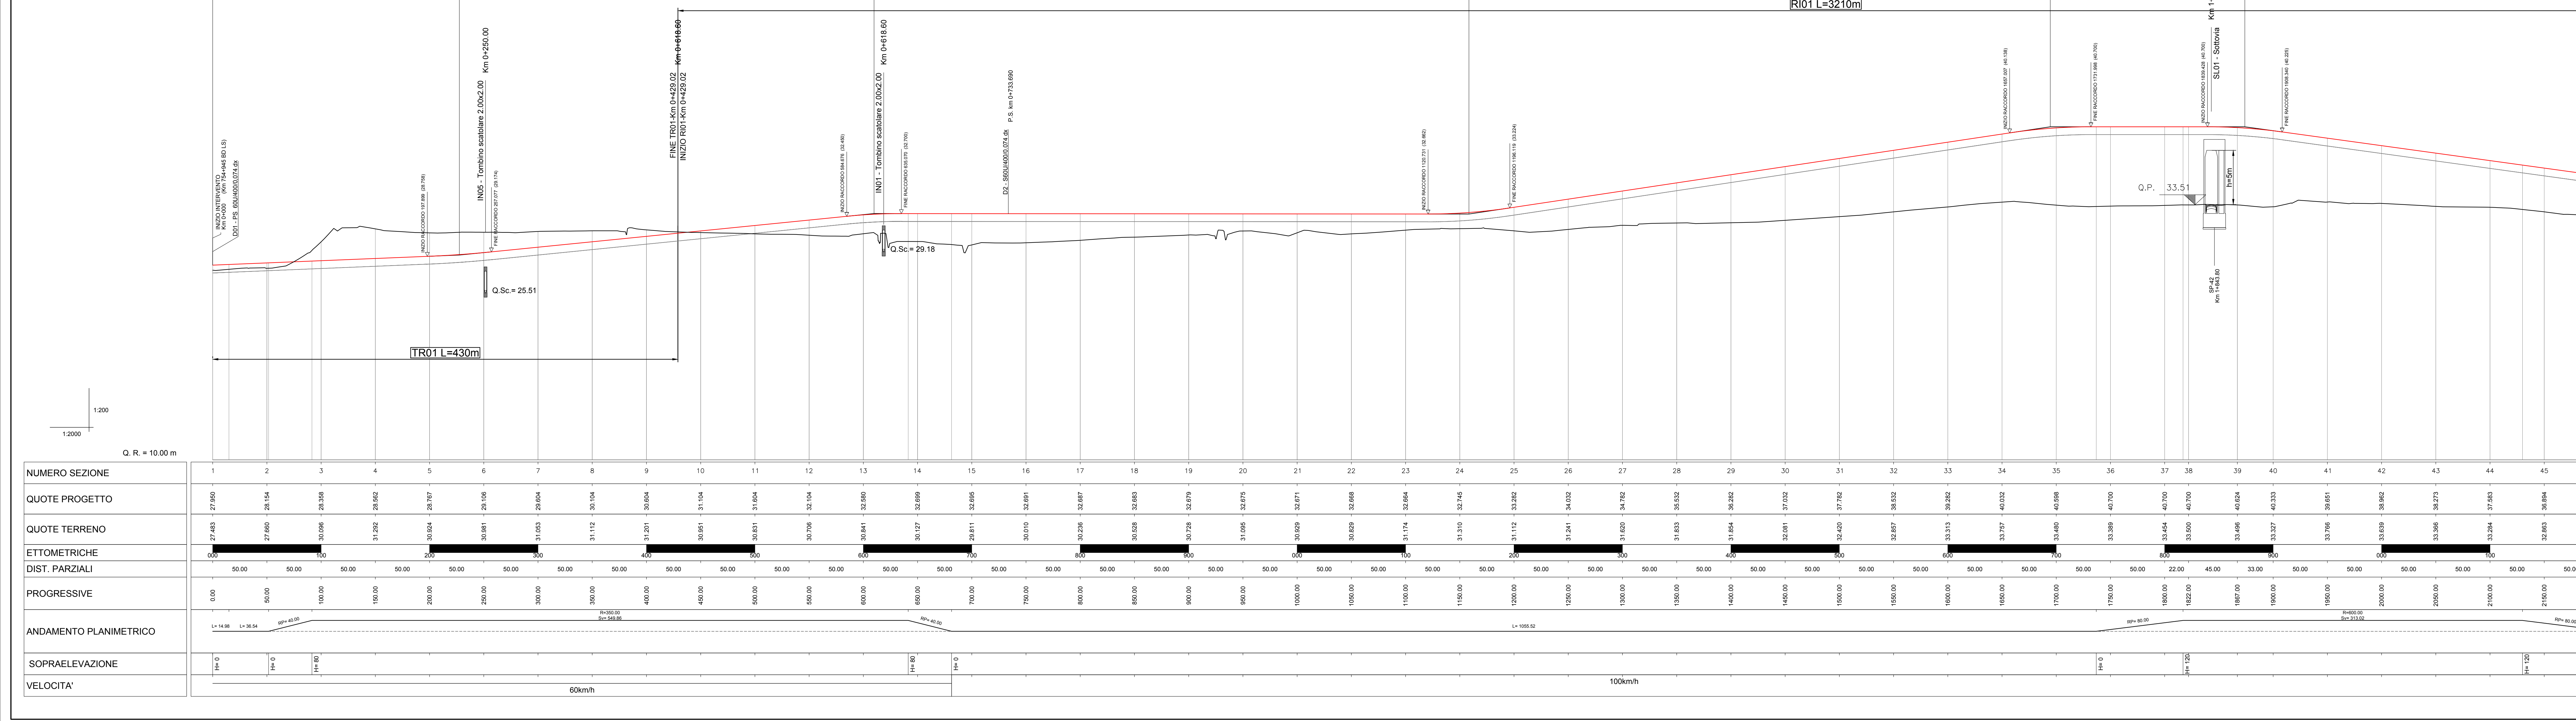

COMMITENTE:	
 RFI RETE FERROVIARIA ITALIANA GRUPPO FERROVIE DELLO STATO ITALIANE	

PROGETTAZIONE:

 ITFERR
 GRUPPO FERROVIE DELLO STATO ITALIANE

DIREZIONE TECNICA
U.O. COORDINAMENTO NO CAPTIVE E INGEGNERIA DI SISTEMA

PROGETTO DEFINITIVO

COLLEGAMENTO FERROVIARIO DELL'AEROPORTO DEL SALENTO CON LA STAZIONE DI BRINDISI

INFRASTRUTTURA FERROVIARIA - Planimetrie di progetto
 Piano-profile di progetto su cartografia - Tavola 1 di 4

SCALA: 1:2.000/200

Revis.	Descrizione	Redatto	Data	Verificato	Data	Approvato	Data	Aut. Rilascio	Data
A	Emissione esecutiva	P.Luciani	10/2019	P.Cesaroni	10/2019	T.Pavetti	10/2019	L. Bernardini	10/2019
B	Emissione esecutiva	P.Luciani	10/2019	P.Cesaroni	10/2019	T.Pavetti	10/2019	L. Bernardini	10/2019
C	Emissione esecutiva	P.Luciani	10/2020	P.Cesaroni	10/2020	T.Pavetti	10/2020	L. Bernardini	10/2020
D	Emissione Definitiva	P.Luciani	10/2020	P.Cesaroni	10/2020	T.Pavetti	10/2020	L. Bernardini	10/2020

File: I:\A7K\1018\F000\10050.dwg n. Elab.: