AREA
Scavo 2.97 mq
Rilevato 75.98 mq
Stradello:1.24 mq
Ballast:2.33 mq
Inerbimento:4.94 mq
SuperCompattato:2.78 mq
Subballast:1.03 mq
Scotico:10.95 mq
Sostituito:10.95 mq
Non sostituito:0.00 mq

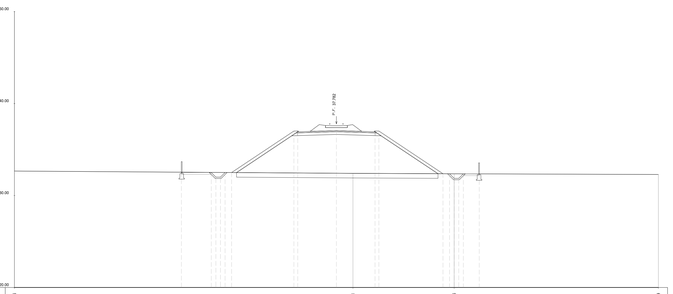

PROG 01+500.00
SEZ. 31

| | | |