



**VISTA. D-D**  
(SCALA 1:25)

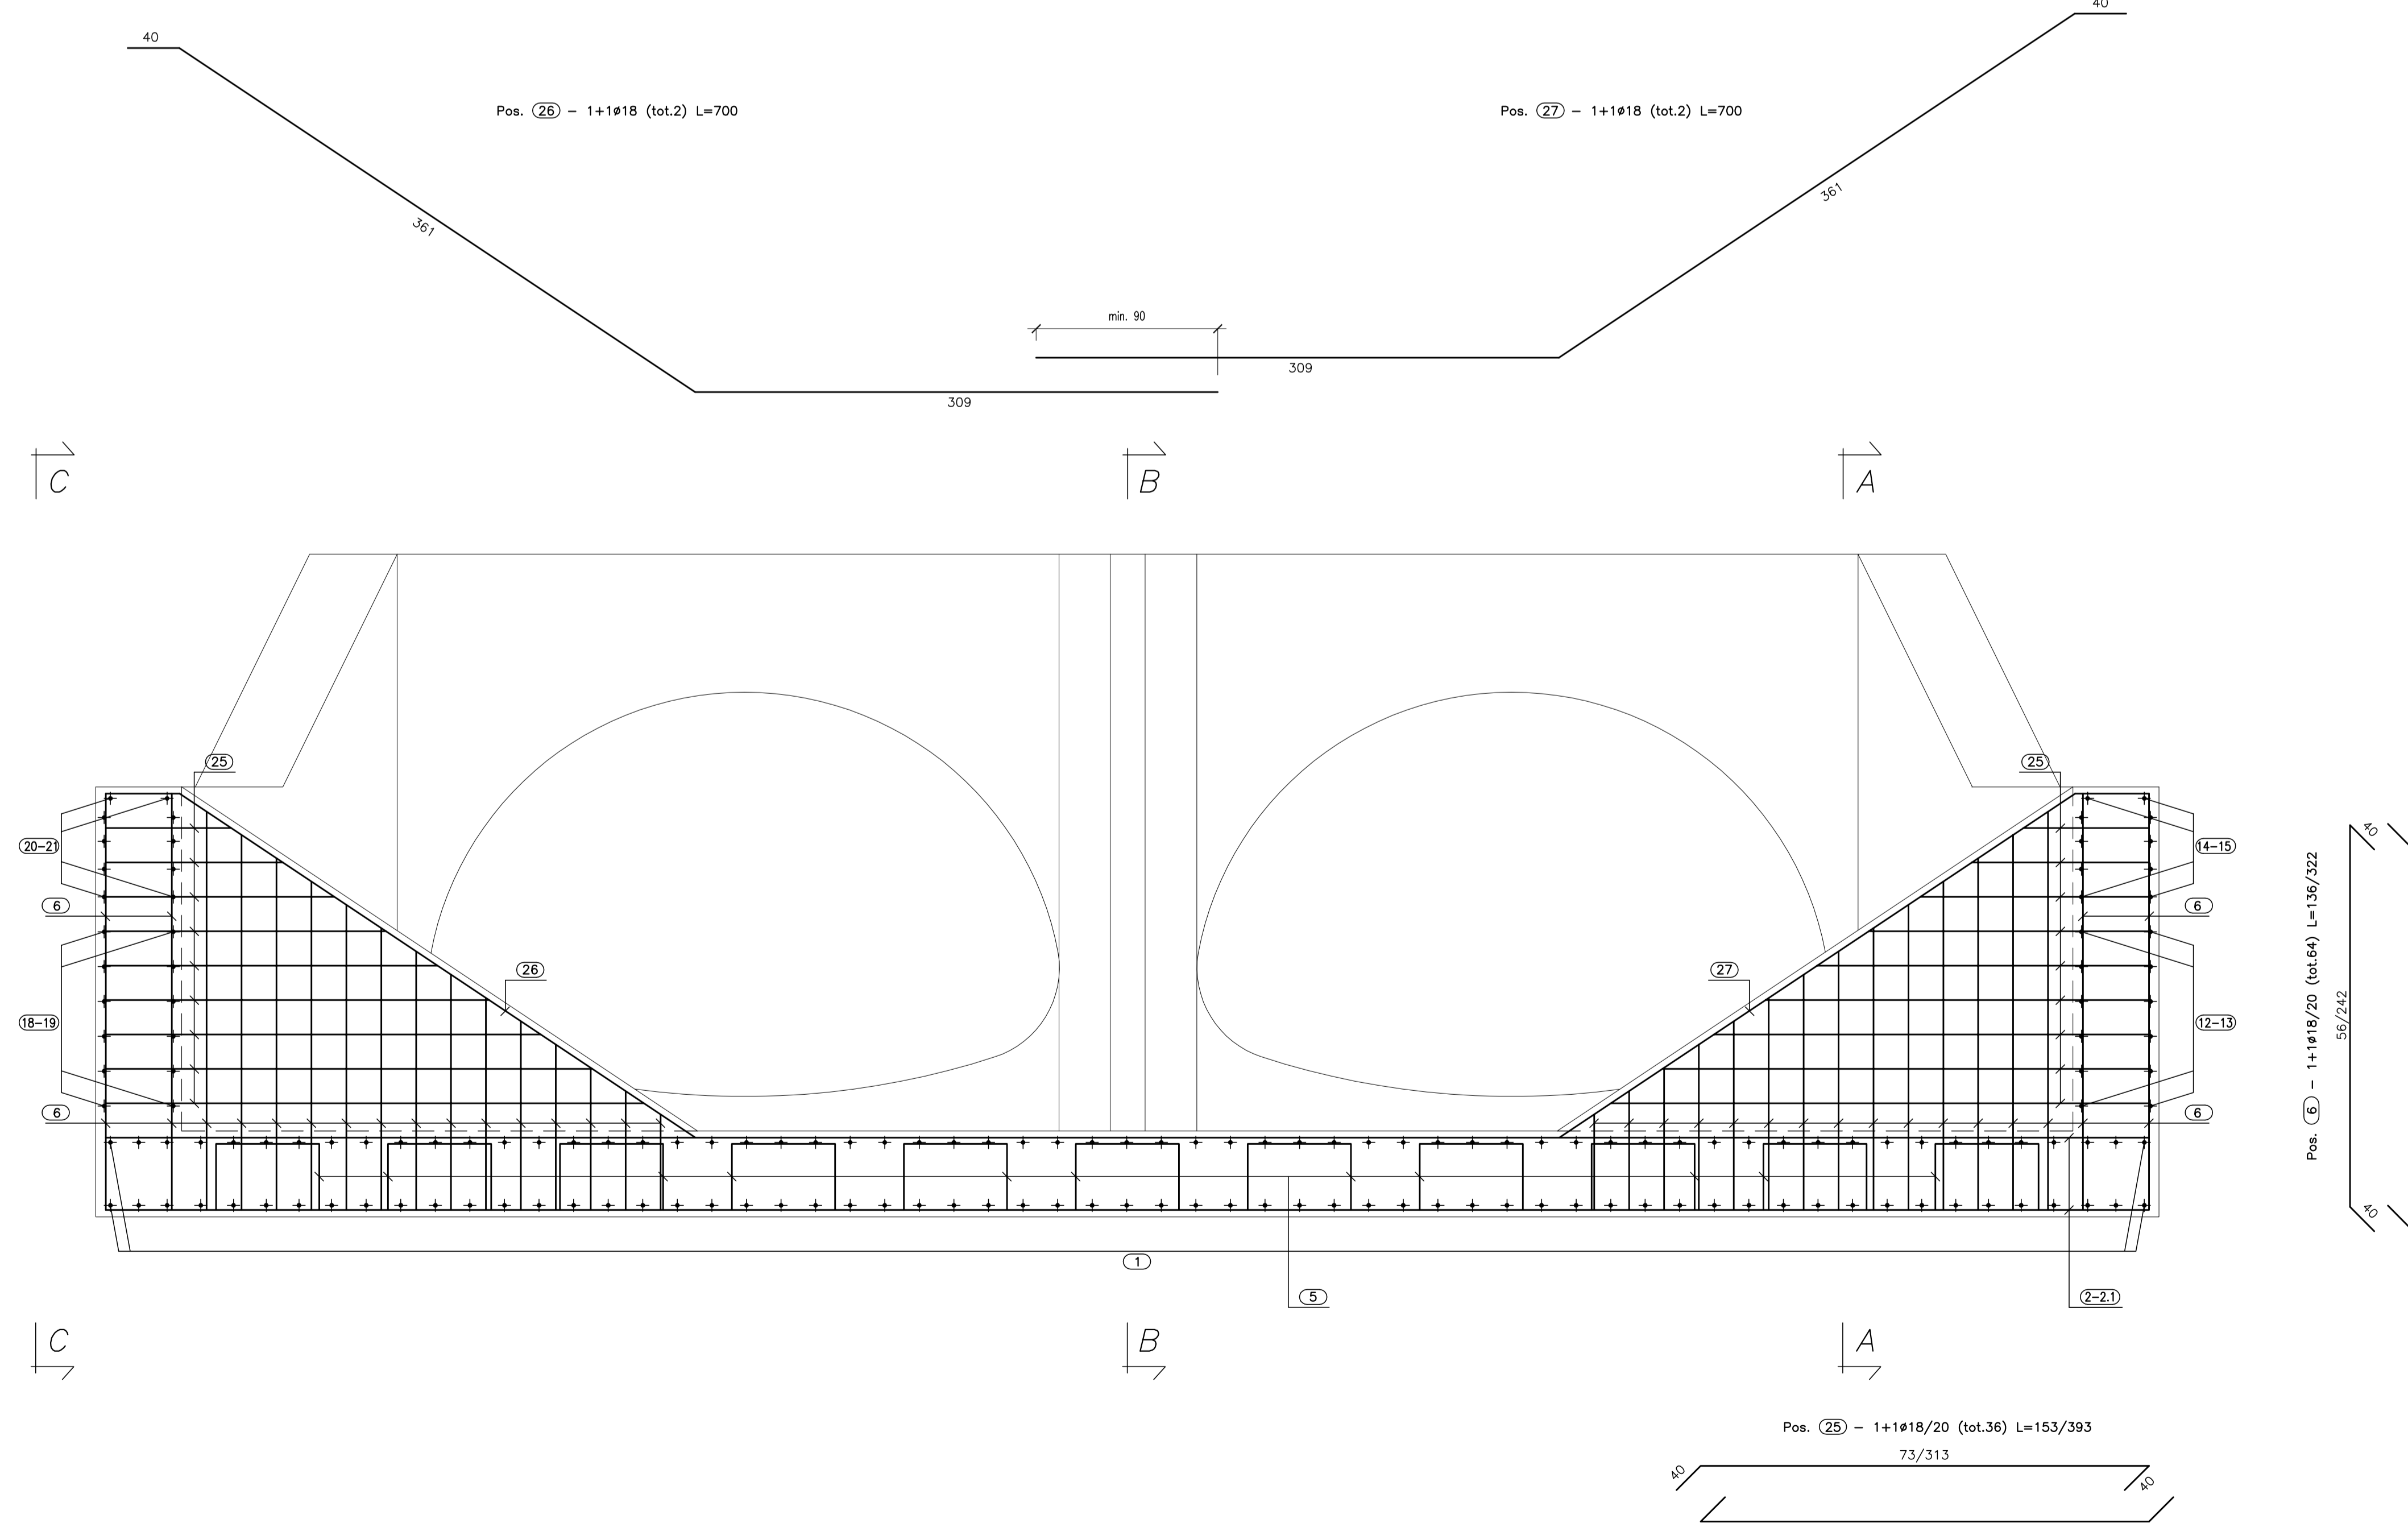

**VISTA. E-E**  
(SCALA 1:25)

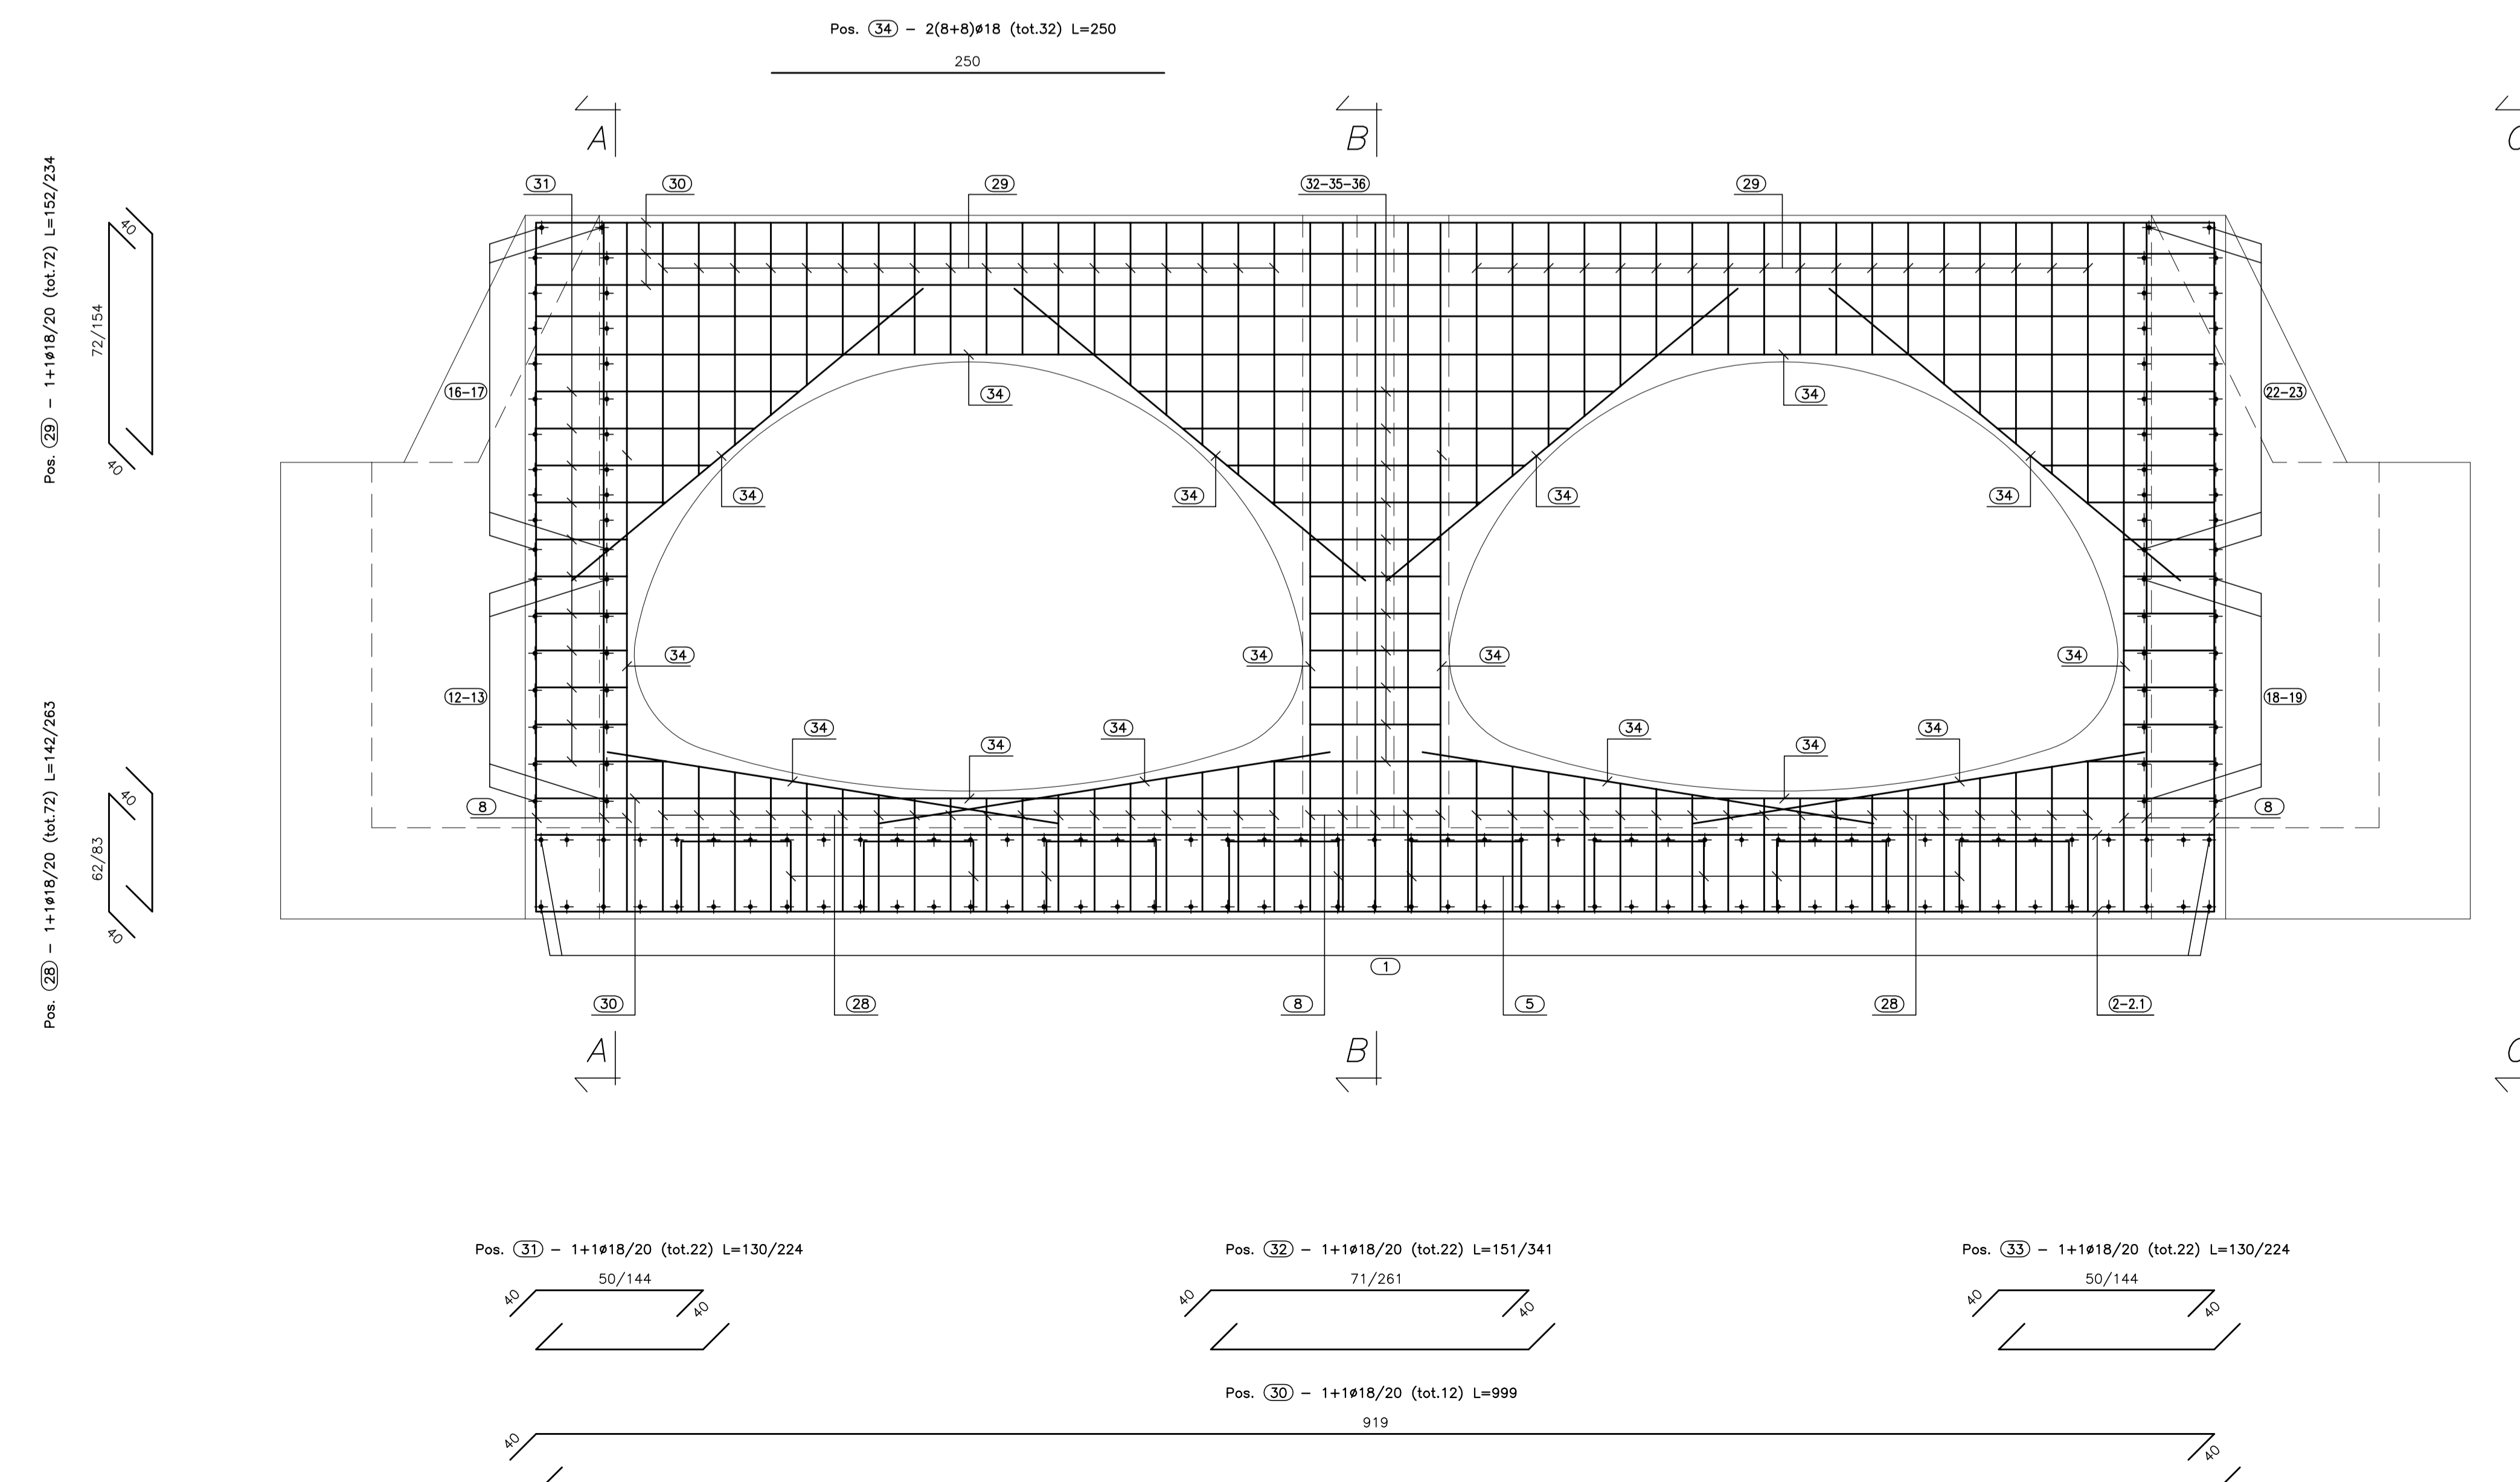

**ACCIAIO PER TUBI ARMATI:**  
 - TIPOLOGIA Fe 360 B  
 - BULLONI Classe 8.8  
 - ZINCOFURE applicato a caldo con incidenza non inferiore a 305 g/mq per faccia

**ACCIAIO PER TUBI ARMATI:**  
 - TIPOLOGIA Fe 360 B  
 - BULLONI Classe 8.8  
 - ZINCOFURE applicato a caldo con incidenza non inferiore a 305 g/mq per faccia



PA 12/09  
 CORRIDOIO PLURIMODALE TIRRENICO - NORD EUROPA  
 ITINERARIO AGRIGENTO - CALTANISSETTA - A19  
 S.S. N° 640 "DI PORTO ALLA CAT. B DEL D.M. 5.11.2001  
 Dal km 44+000 allo svincolo con l'A19

**PROGETTO ESECUTIVO**



**OPERE IDRAULICHE**  
 OPERE IDRAULICHE VIABILITA' INTERFERITA - Tronco 8  
 Tombo 2x3.55x2.25\_pr.3+095.48 - Armatura Sbocco 2/2

Codice Unico Progetto (CUP): F91B0900070001  
 Codice Elaborato: PA12\_09 - E 068 | IN208 | TT09 | HB | Z | 0 | 19 | A

REV.	DATA	DESCRIZIONE	REDAITTO	VERIFICATO	APPROVATO	AUTORIZZATO
A	Apr/2011	EMISSIONE	A. SALVAGO	A. TURSO	M. LITI	P. PAGLINO

