



02	26-02-21	BALLANTE	ANTOGNOLI	PEDINI
01	30-11-20	BALLANTE	ANTOGNOLI	PEDINI
INDICE	DATA	DISEGN.	CONTR.	APPROV.

RIF. MET. GAGLIANO – T.IMERESE
DN400(16")/DN300(12"), DP 75bar (Fase 2)

Dis.	SI-1100				Foglio 1 di 11
Comm.	NR/19188				
Revisioni	00	01	02		

SCHEDE IMPIANTI

- INTERVENTO 1
PIL – Com. di SPERLINGA (EN), Loc. Masseria S. Silvestro Fg. 2 di 11

- INTERVENTO 3
PIL – Com. di GANGI (PA), Loc. Bordonaro Soprano Fg. 3 di 11
PIL – Com. di ALIMENA (PA), Loc. Contrada Rognoni Fg. 4 di 11

- INTERVENTO 4
PIL – Com. di BOMPIETRO (PA), Loc. Casazo Pipitone Fg. 5 di 11
PIDI – Com. di BOMPIETRO (PA), Loc. Casa Incenso Fg. 6 di 11
PIDI – Com. di PETRALIA SOTTANA (PA), Loc. Irosa Fg. 7 di 11


- INTERVENTO 8
PIL – Com. di CALTAVUTURO (PA), Loc. Contrada Balate Fg. 8 di 11
STAZIONE DI L /R PIG – Com. di CALTAVUTURO (PA) Fg. 9 di 11

- INTERVENTO 9
PIL – Com. di CALTAVUTURO (PA), Loc. Gurgo Brignoli Fg. 10 di 11
PIDI – Com. di SCLAFANI BAGNI (PA), Loc. Contrada Mintima Fg. 11 di 11



Il presente disegno e' di proprieta' aziendale - La Societa' tutelera' i propri diritti a termine di legge.

STRALCIO PLANIMETRICO – Scala 1:200

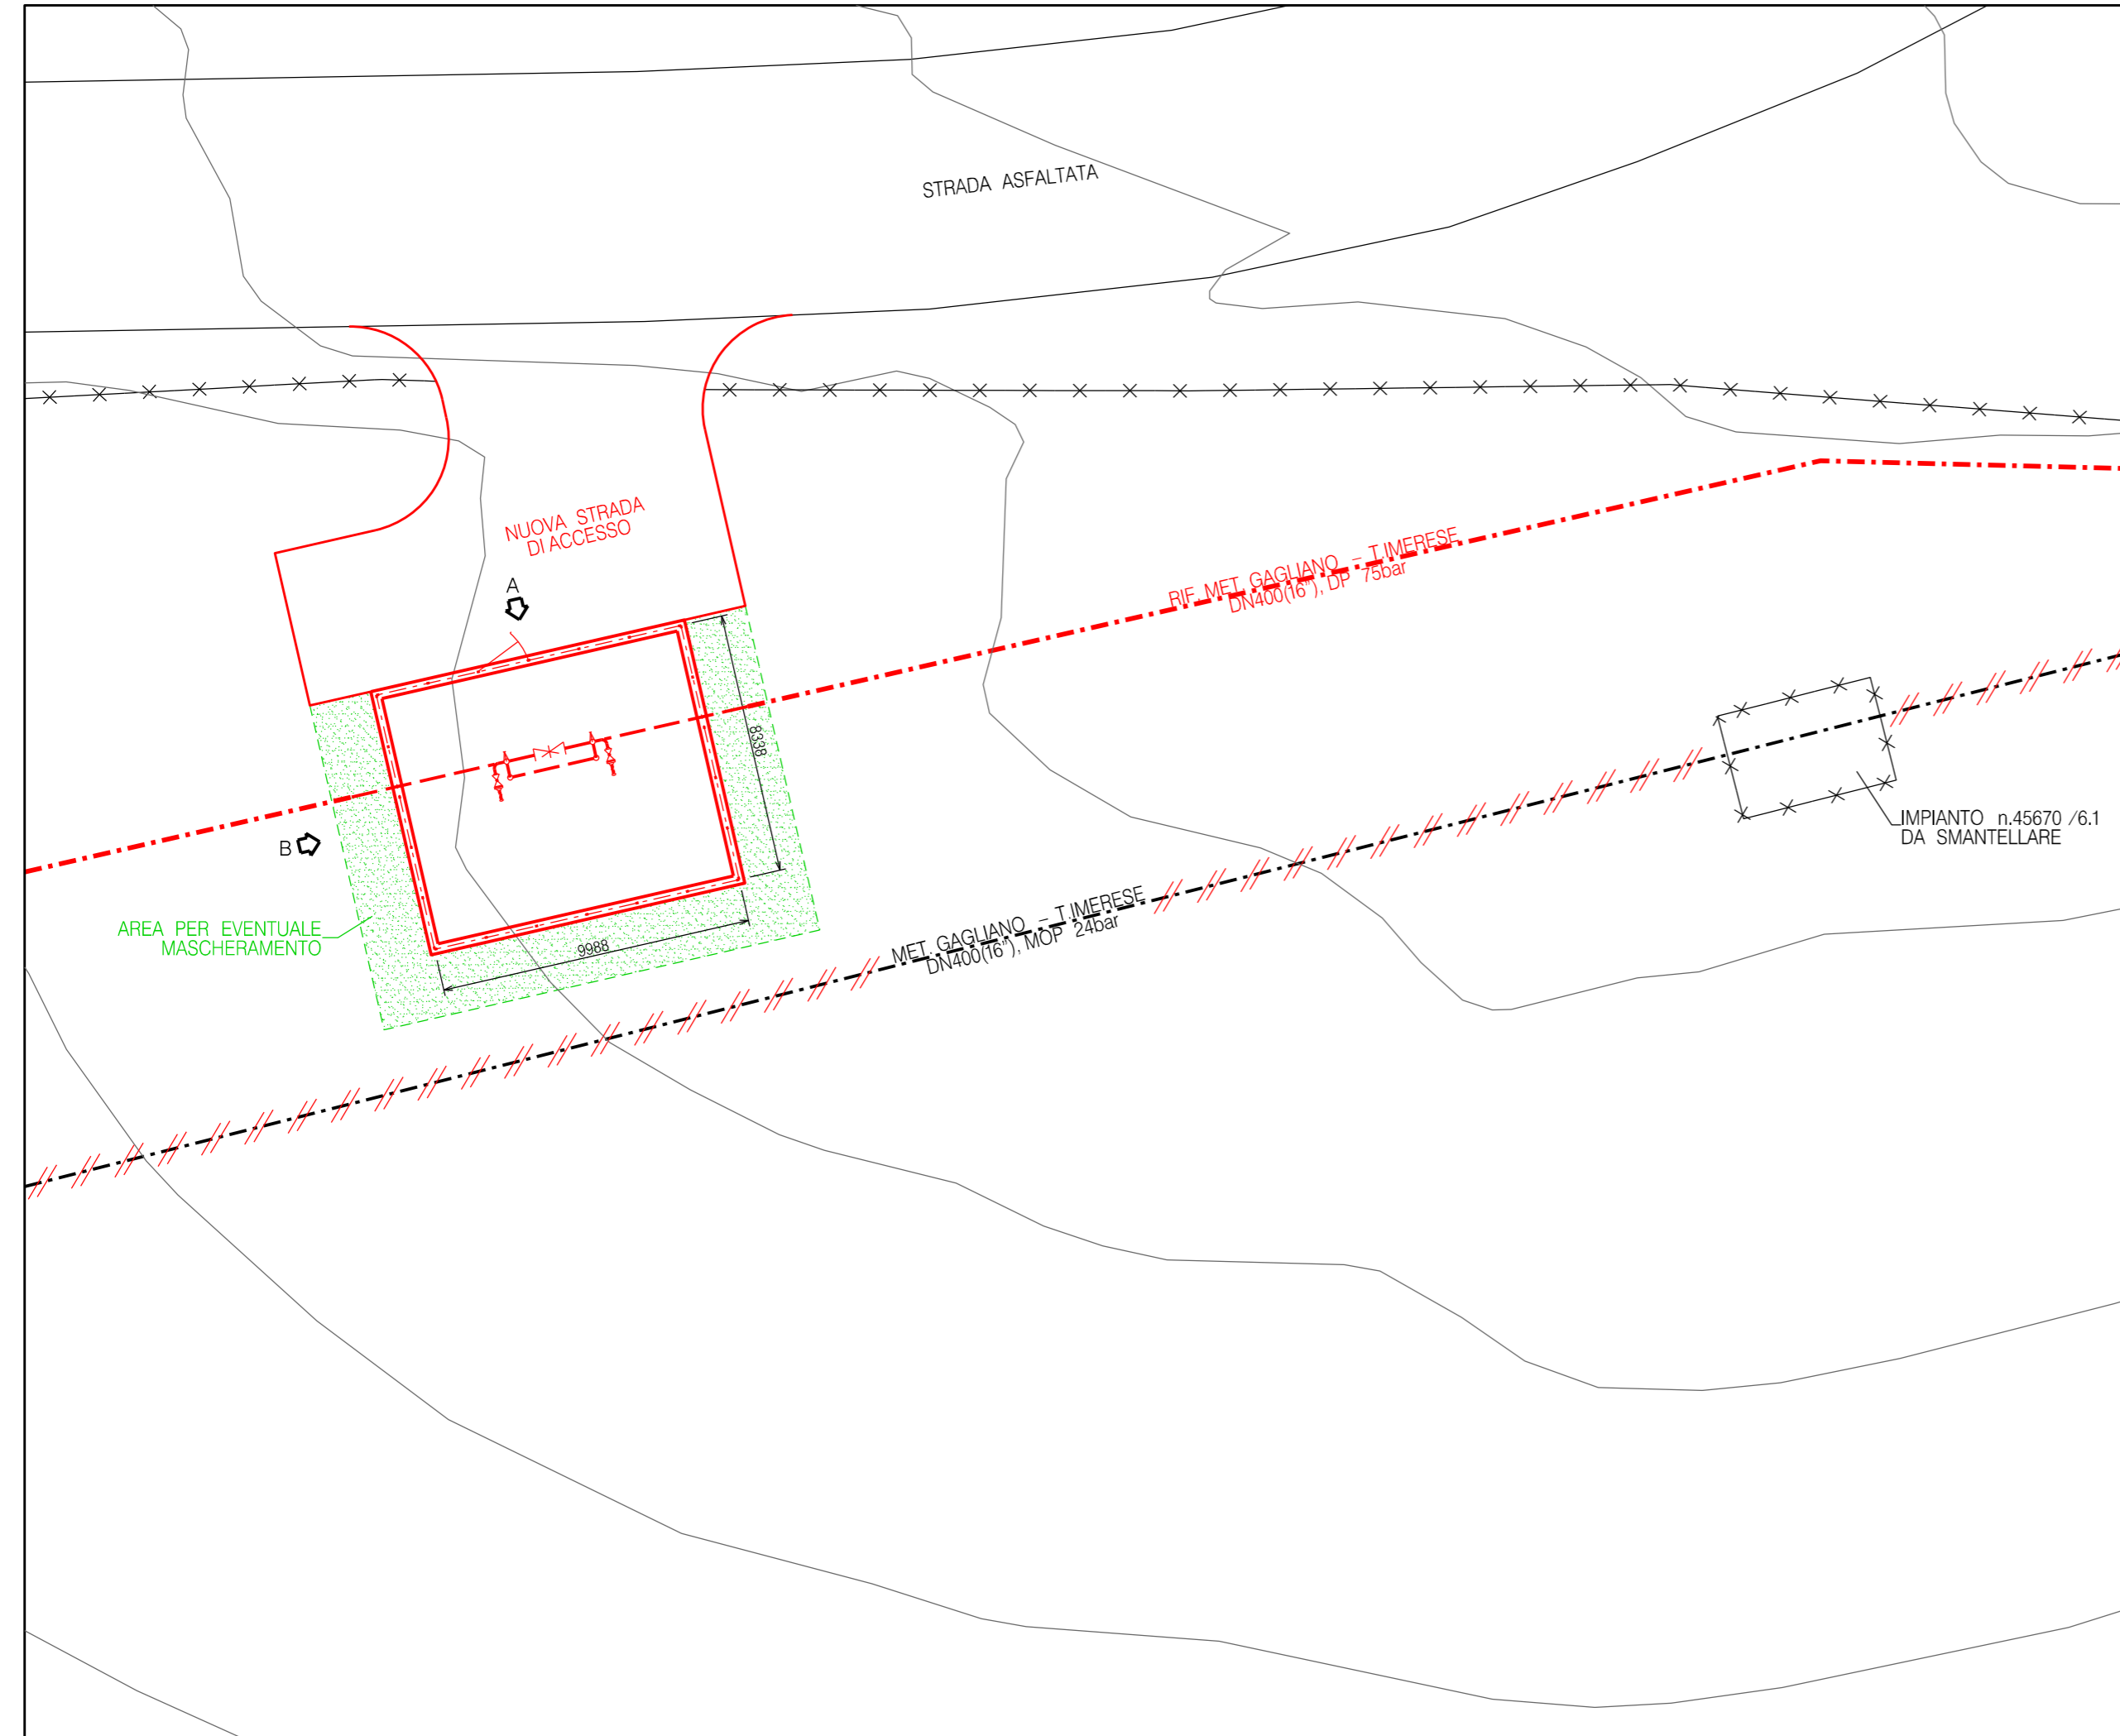

DOCUMENTI DI RIFERIMENTO	N.


NOTE:

TUTTE LE DIMENSIONI SONO INDICATE IN MILLIMETRI (mm)


LEGENDA:

- OPERE ESISTENTI
- OPERE IN PROGETTO
- /// OPERE DA SMANTELLARE


COROGRAFIA 1:10000

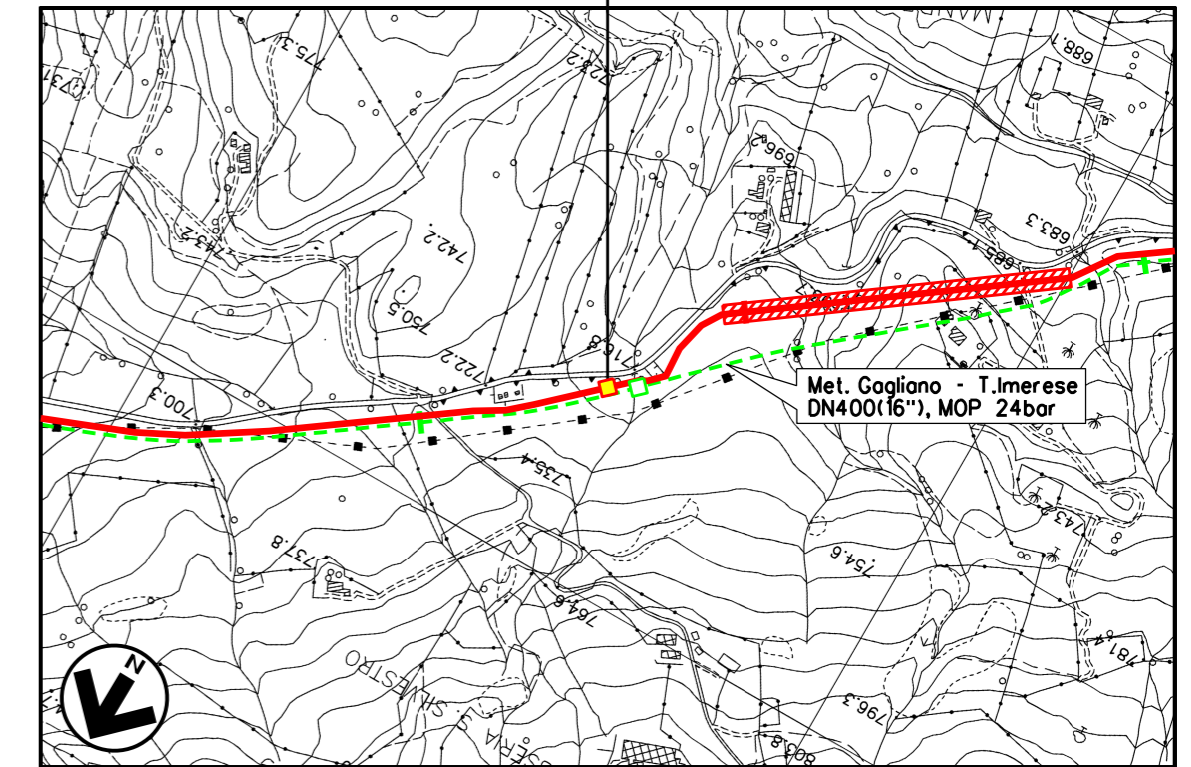

CTR FG. 622080

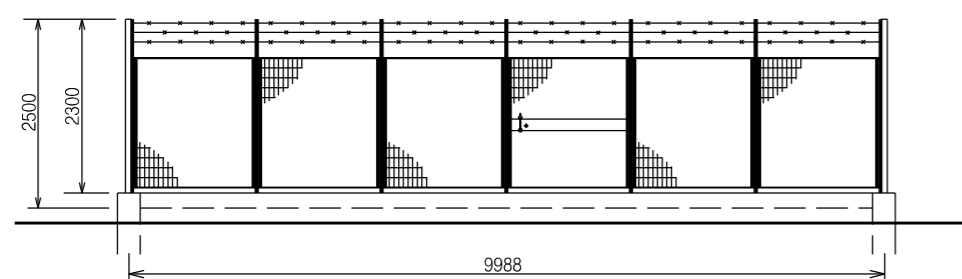


PROSPETTO A – Scala 1:100

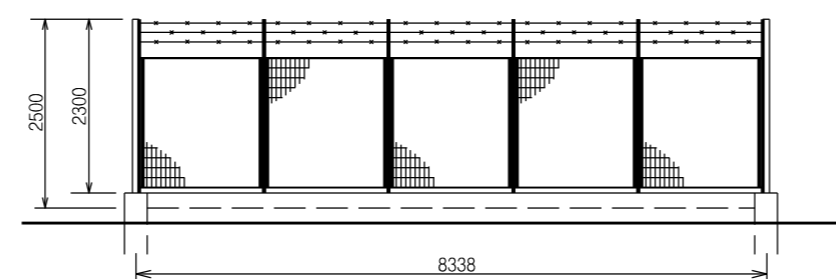

PROSPETTO B – Scala 1:100

02	26-02-21	RI-EMISSIONE	BALLANTE	ANTOGNOLI	PEDINI
01	30-11-20	EMISSIONE PER INTEGRAZIONI SIA	BALLANTE	ANTOGNOLI	PEDINI
00	20-12-19	EMISSIONE	BALLANTE	ANTOGNOLI	PEDINI
INDICE	DATA	REVISIONI	ELABORATO	VERIFICATO	APPROVATO
				Dis. SI-1100	
				Fg. 2 di 11	
				Comm. NR/19188	
				INDICE 00/01/02	
				Scala --	
				Sostituisce il	
				Sostituito dal	
RIF. MET. GAGLIANO – T.IMERESE DN400(16")/DN300(12"), DP 75bar (Fase 2) Intervento 1 SCHEDA IMPIANTO – PIL Com. di SPERLINGA (EN), Loc. Masseria S. Silvestro					

STRALCIO PLANIMETRICO – Scala 1:200

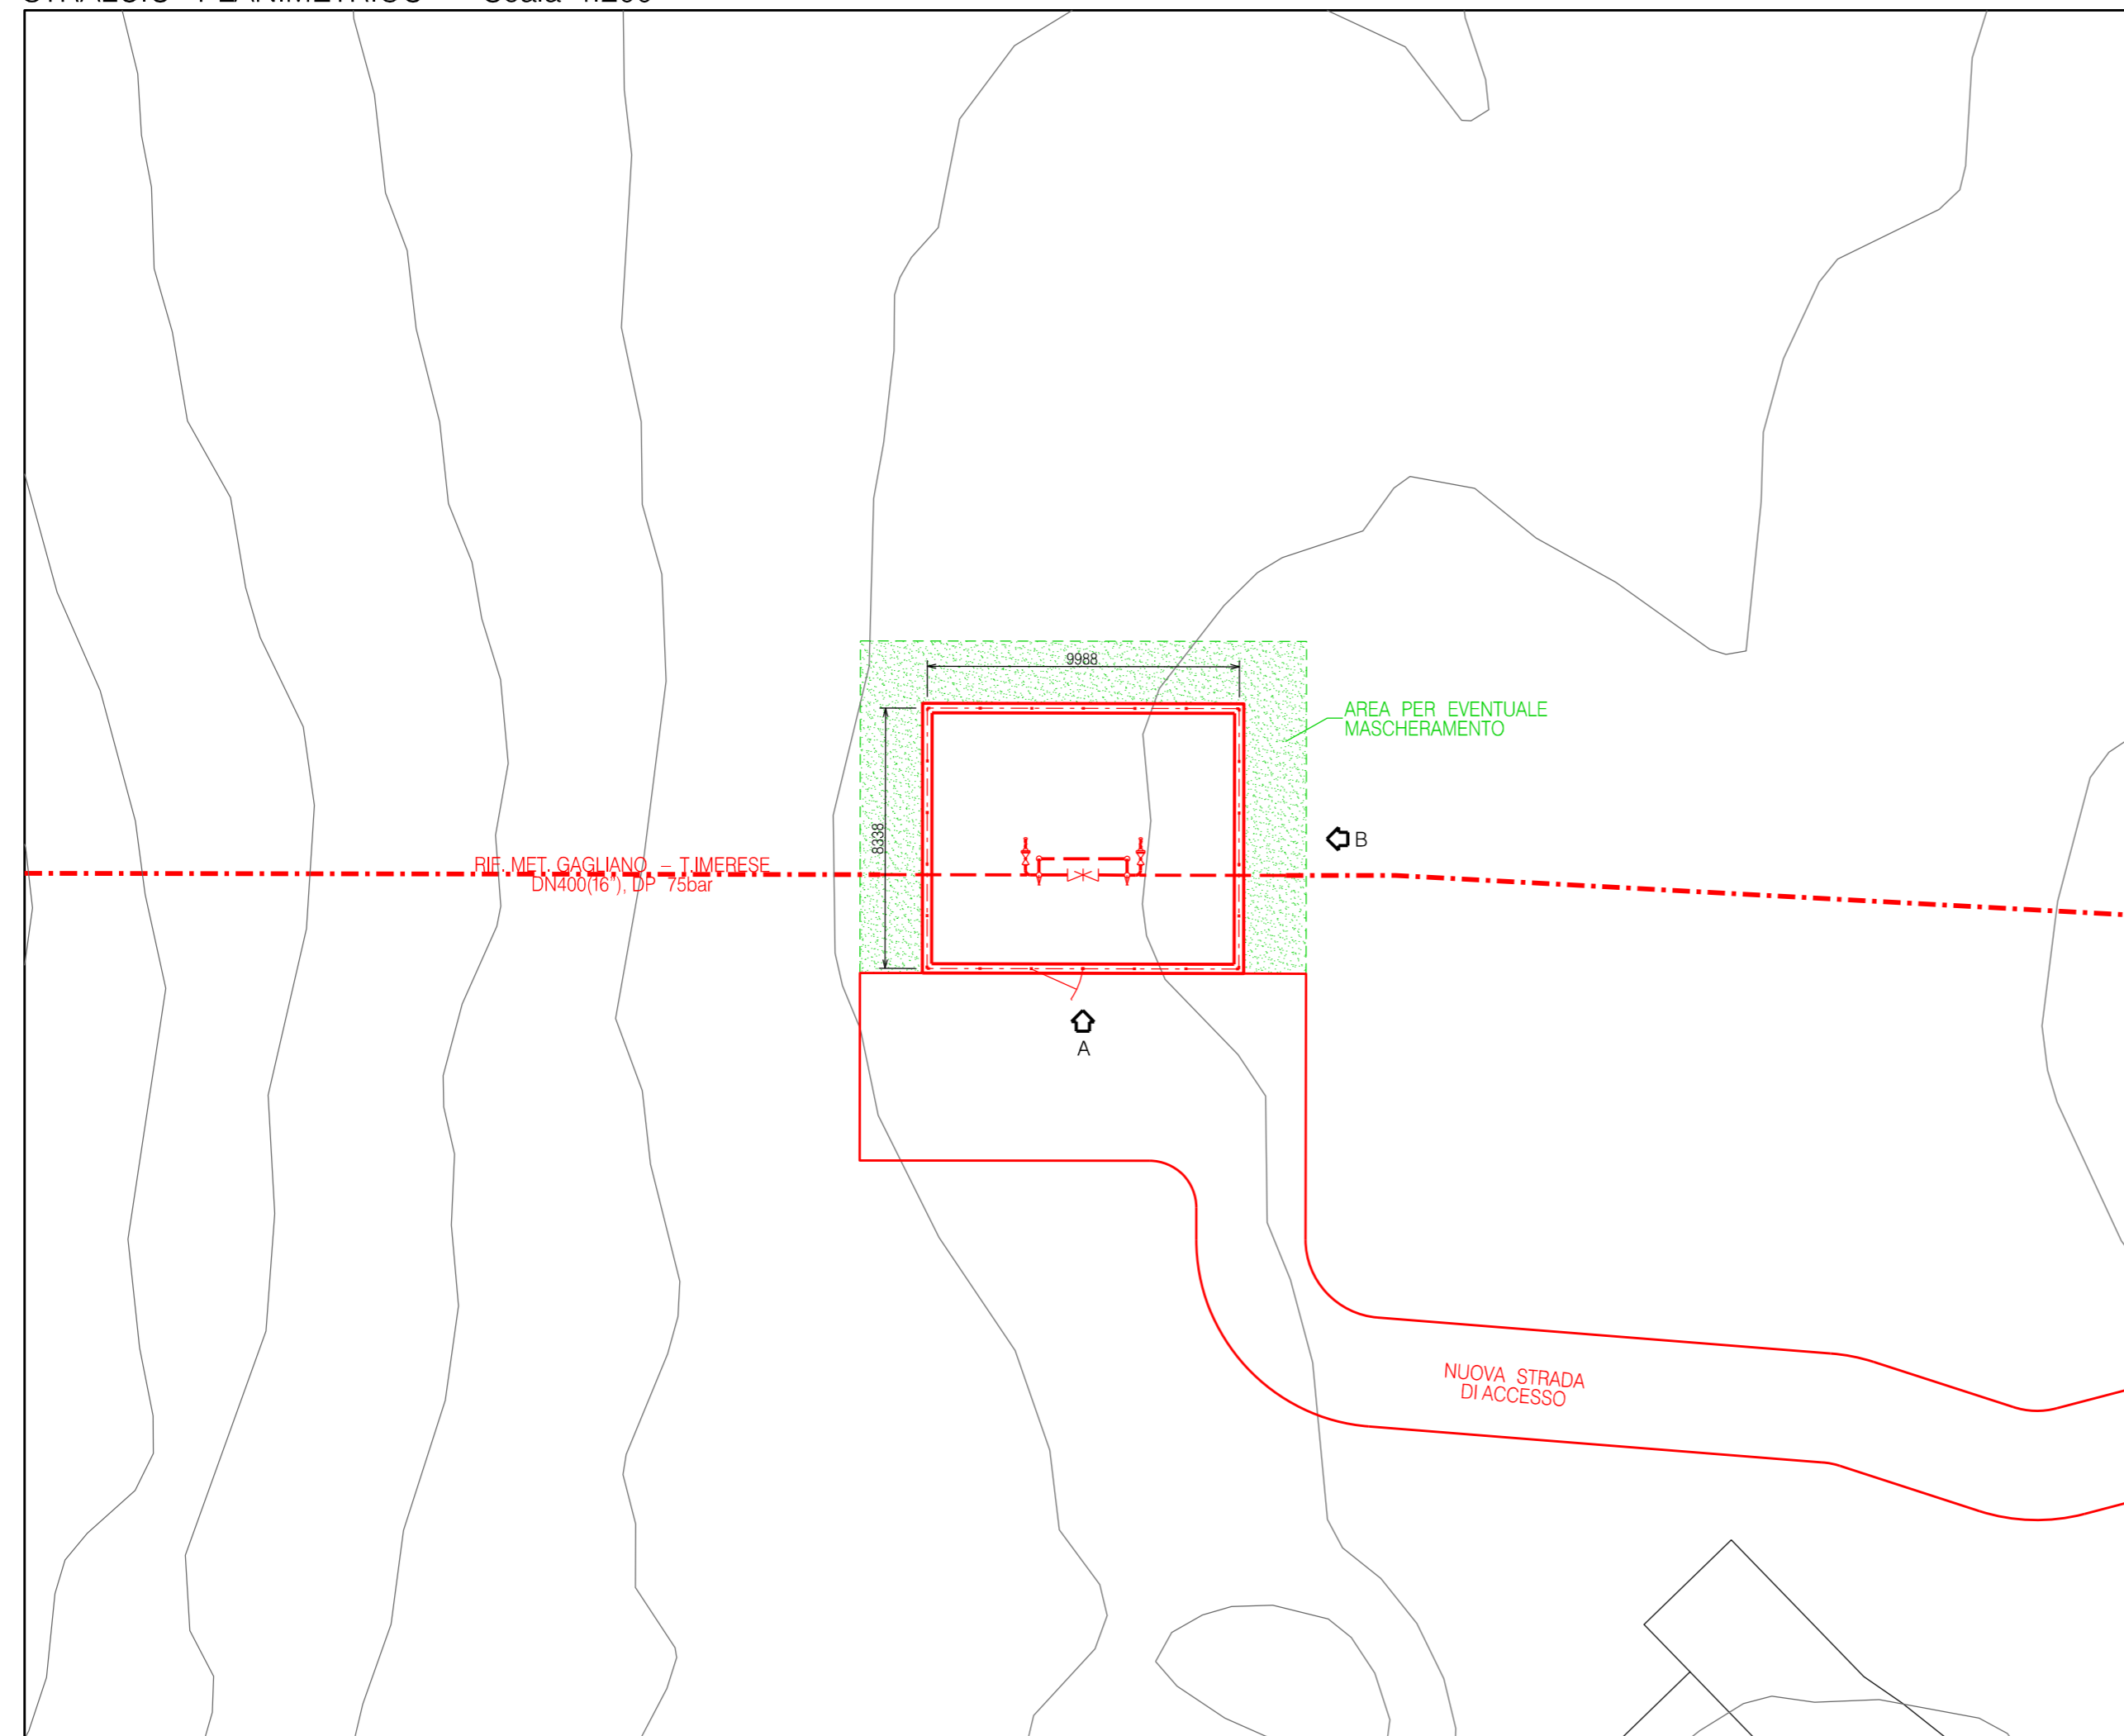


DOCUMENTI DI RIFERIMENTO	N.

NOTE:


TUTTE LE DIMENSIONI SONO INDICATE IN MILLIMETRI (mm)

LEGENDA:


- OPERE ESISTENTI
- OPERE IN PROGETTO
- /// OPERE DA SMANTELLARE

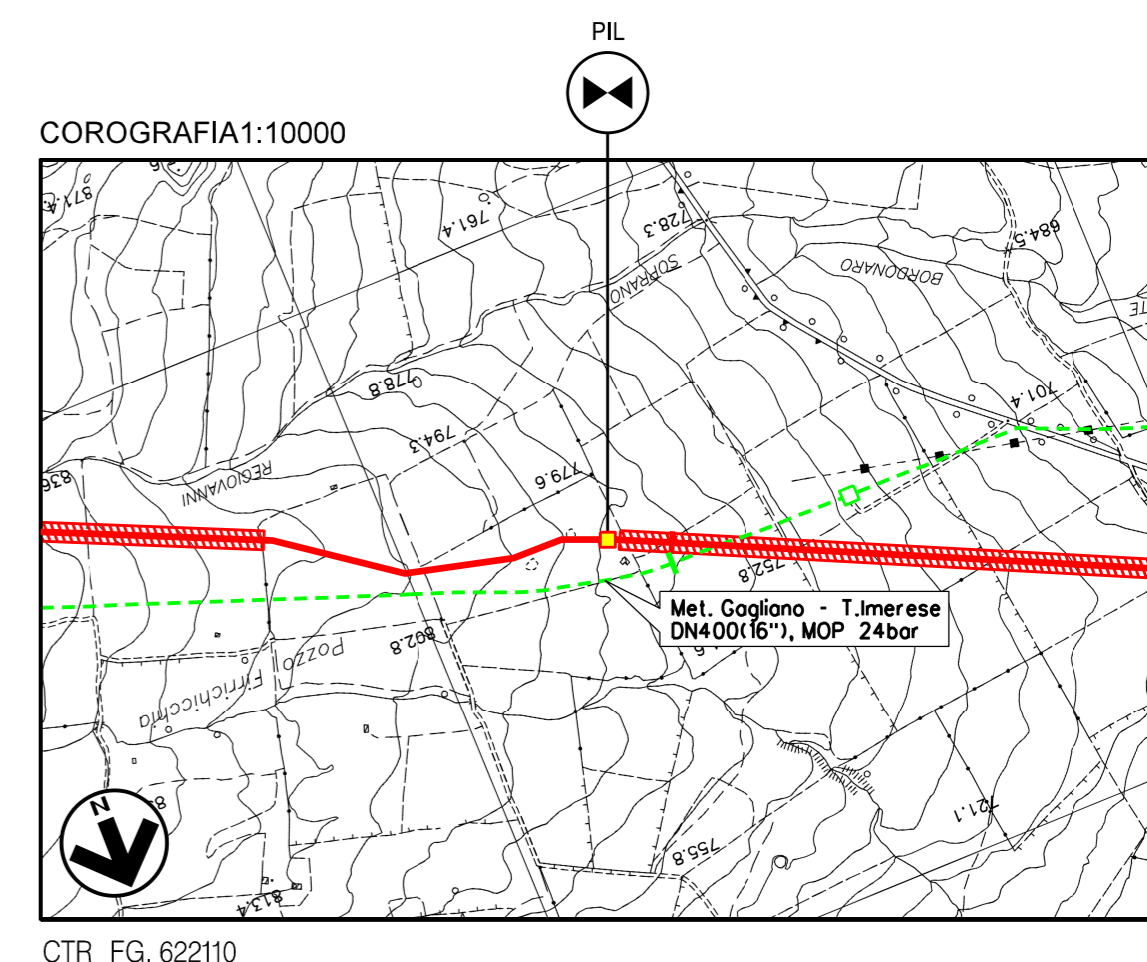

CTR FG. 622110

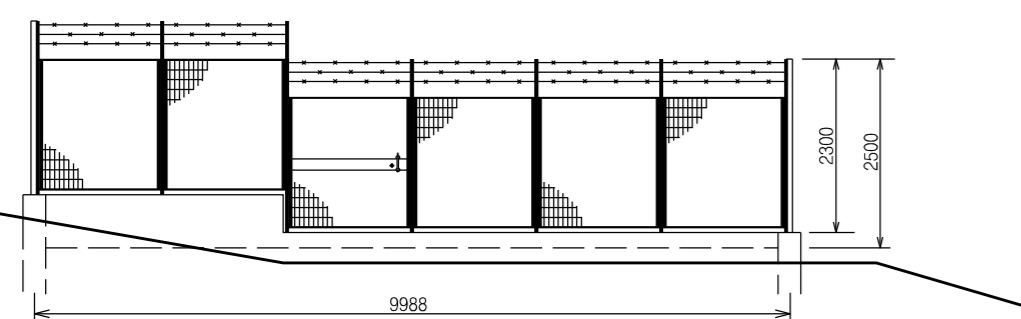


PROSPETTO A – Scala 1:100

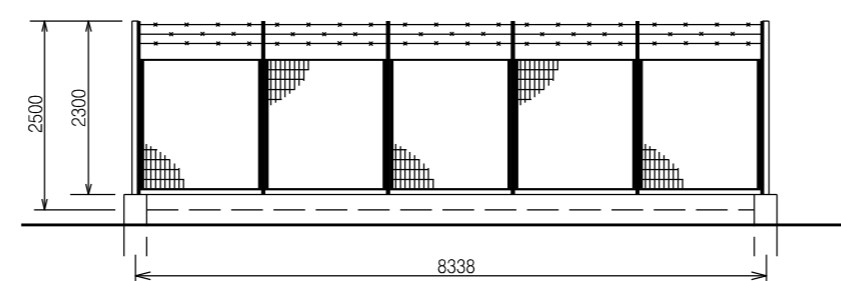

PROSPETTO B – Scala 1:100

02	26-02-21	RI-EMISSIONE	BALLANTE	ANTOGNOLI	PEDINI		
01	30-11-20	EMISSIONE PER INTEGRAZIONI SIA	BALLANTE	ANTOGNOLI	PEDINI		
00	20-12-19	EMISSIONE	BALLANTE	ANTOGNOLI	PEDINI		
INDICE	DATA	R E V I S I O N I			ELABORATO	VERIFICATO	APPROVATO
				Dis. SI-1100			
				Fg. 3 di 11			
				Comm. NR/19188			
				INDICE 00/01/02			
				Scala --			
				Sostituisce il			
				Sostituito dal			
				RIF. MET. GAGLIANO – T.IMERESE DN400(16")/DN300(12"), DP 75bar (Fase 2) Intervento 3			
				SCHEDA IMPIANTO – PIL Com. di GANGI (PA), Loc. Bordonaro Soprano			

STRALCIO PLANIMETRICO – Scala 1:200

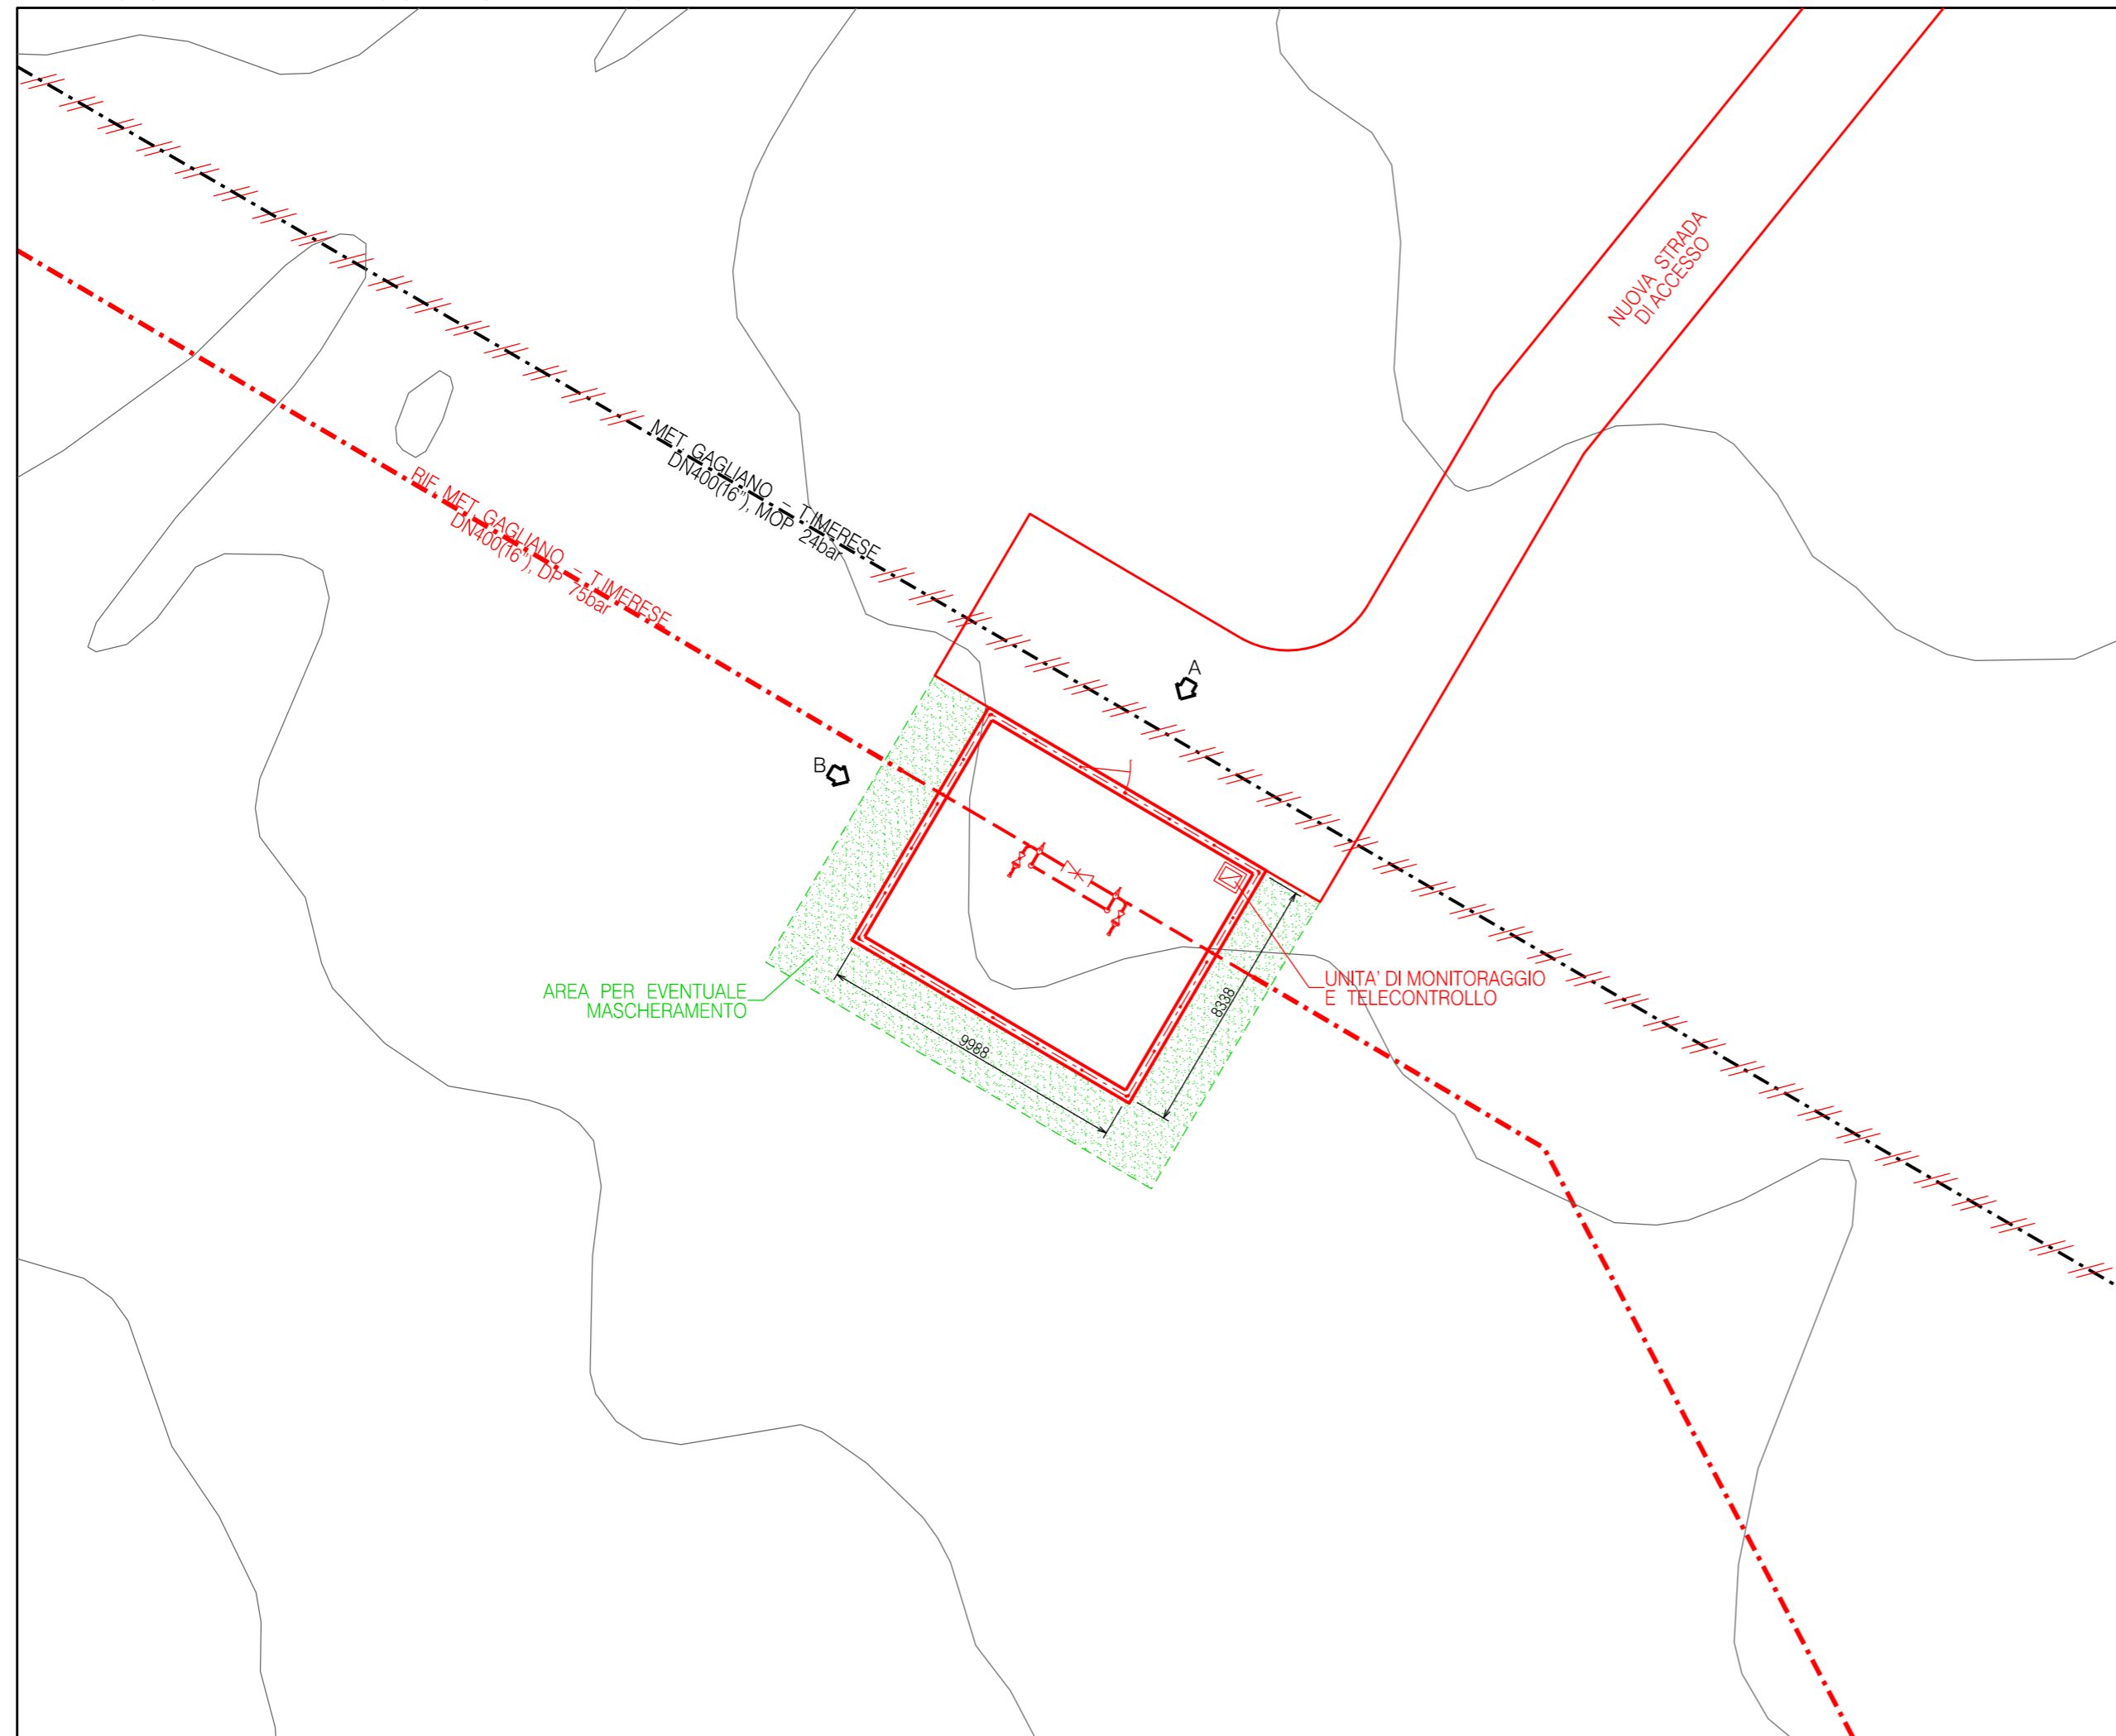


NOTE:

TUTTE LE DIMENSIONI SONO INDICATE IN MILLIMETRI (mm)


LEGENDA:

- OPERE ESISTENTI
- OPERE IN PROGETTO
- /// OPERE DA SMANTELLARE


COROGRAFIA 1:10000

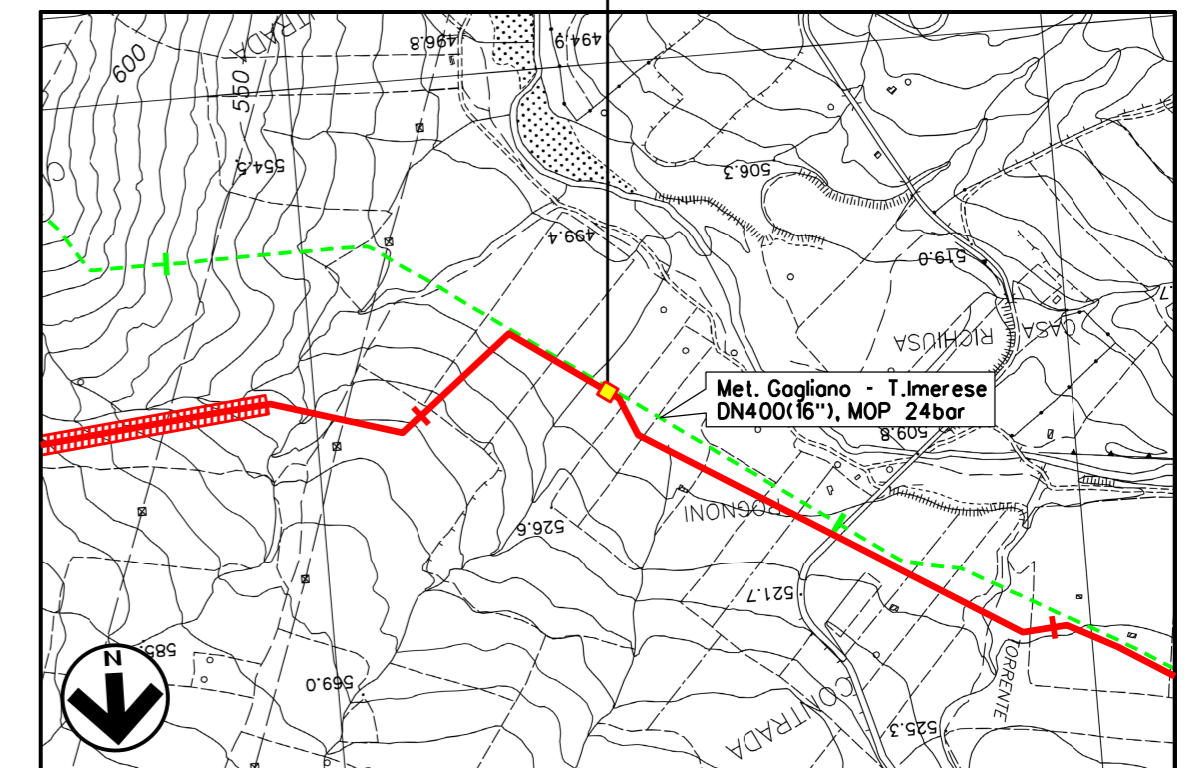

CTR FG. 622060

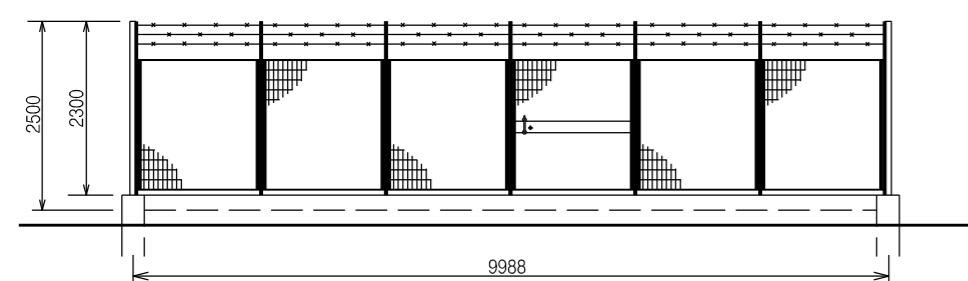

PROSPETTO A – Scala 1:100

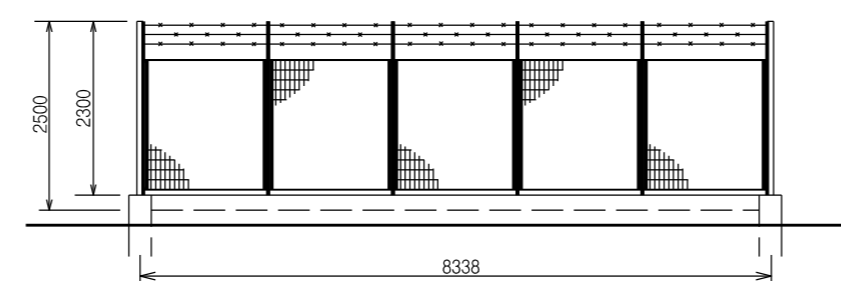

PROSPETTO B – Scala 1:100

INDICE	DATA	REVISIONI	ELABORATO	VERIFICATO	APPROVATO
02	26-02-21	RI-EMISSIONE	BALLANTE	ANTOGNOLI	PEDINI
01	30-11-20	EMISSIONE PER INTEGRAZIONI SIA	BALLANTE	ANTOGNOLI	PEDINI
00	20-12-19	EMISSIONE	BALLANTE	ANTOGNOLI	PEDINI
REVISIONI					
			Dis.	SI-1100	
			Fg.	4 di 11	
			Comm.	NR/19188	
			INDICE	00/01/02	
			Scala	--	
			Sostituisce il		
			Sostituito dal		

RIF. MET. GAGLIANO – T.IMERESE
DN400(16'')/DN300(12''), DP 75bar (Fase 2)

Intervento 3

SCHEDA IMPIANTO – PIL
Com. di ALIMENA (PA), Loc. Contrada Rognoni

STRALCIO PLANIMETRICO – Scala 1:200



DOCUMENTI DI RIFERIMENTO


N.

NOTE:


TUTTE LE DIMENSIONI SONO INDICATE IN MILLIMETRI (mm)

LEGENDA:


- OPERE ESISTENTI
- OPERE IN PROGETTO
- /// OPERE DA SMANTELLARE

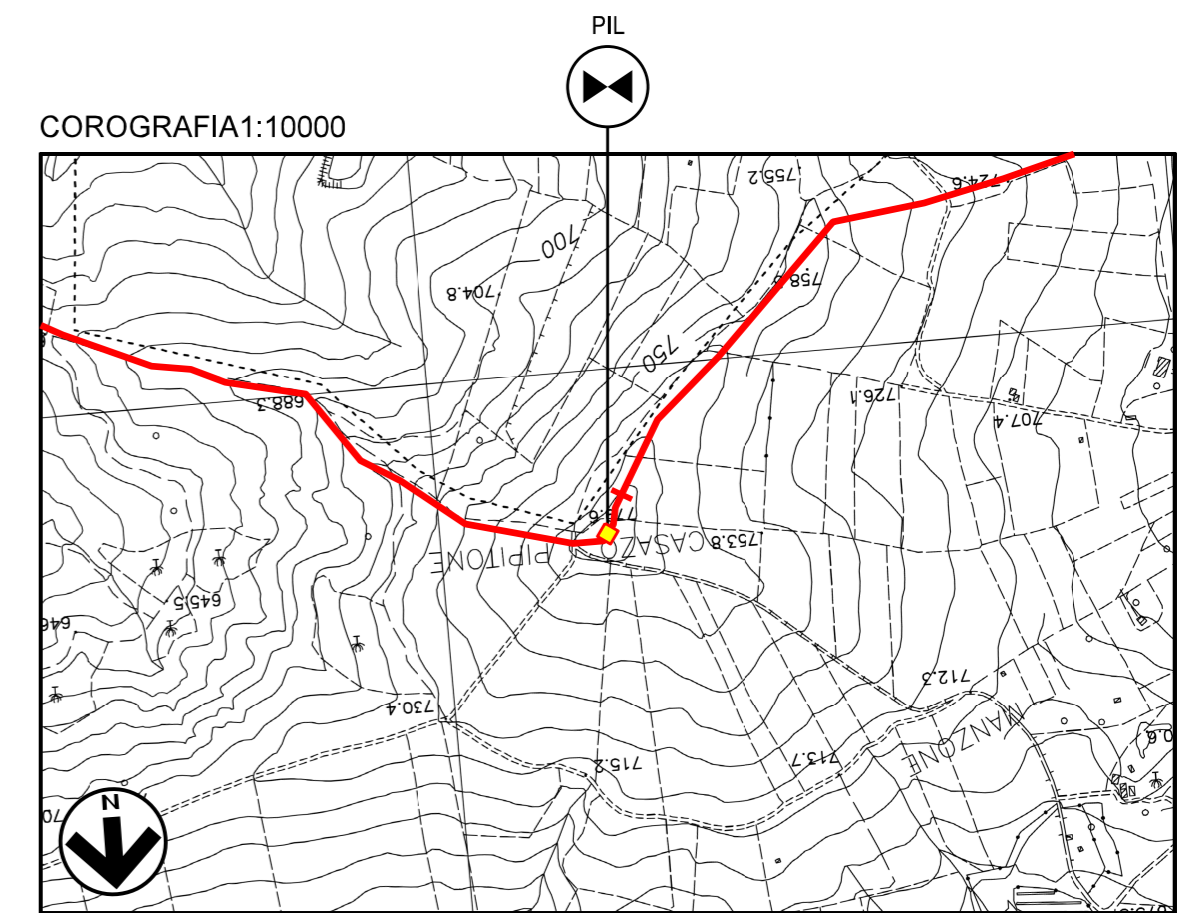

CTR FG. 622060

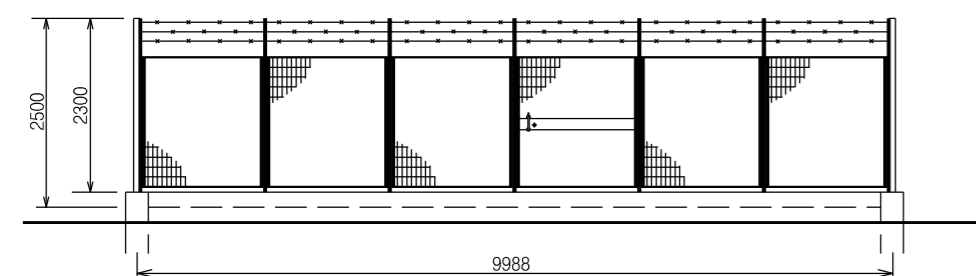


PROSPETTO A – Scala 1:100

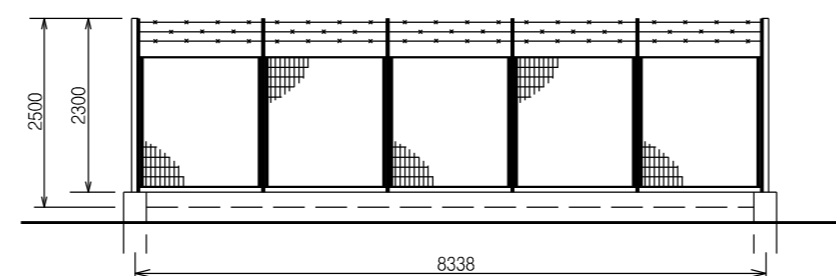

PROSPETTO B – Scala 1:100

02	26-02-21	RI-EMISSIONE	BALLANTE	ANTOGNOLI	PEDINI
01	30-11-20	REVISIONE PER INTEGRAZIONI SIA	BALLANTE	ANTOGNOLI	PEDINI
00	20-12-19	EMISSIONE	BALLANTE	ANTOGNOLI	PEDINI
INDICE	DATA	REVISIONI	ELABORATO	VERIFICATO	APPROVATO
			Dis.	SI-1100	
RIF. MET. GAGLIANO – T.IMERESE DN400(16")/DN300(12"), DP 75bar (Fase 2)			Fg.	5 di 11	
Intervento 4			Comm.	NR/19188	
SCHEDA IMPIANTO – PIL Com. di BOMPIETRO (PA), Loc. Casazo Pipitone			INDICE	00/01/02	
			Scala	--	
			Sostituisce il		
			Sostituito dal		

STRALCIO PLANIMETRICO – Scala 1:200

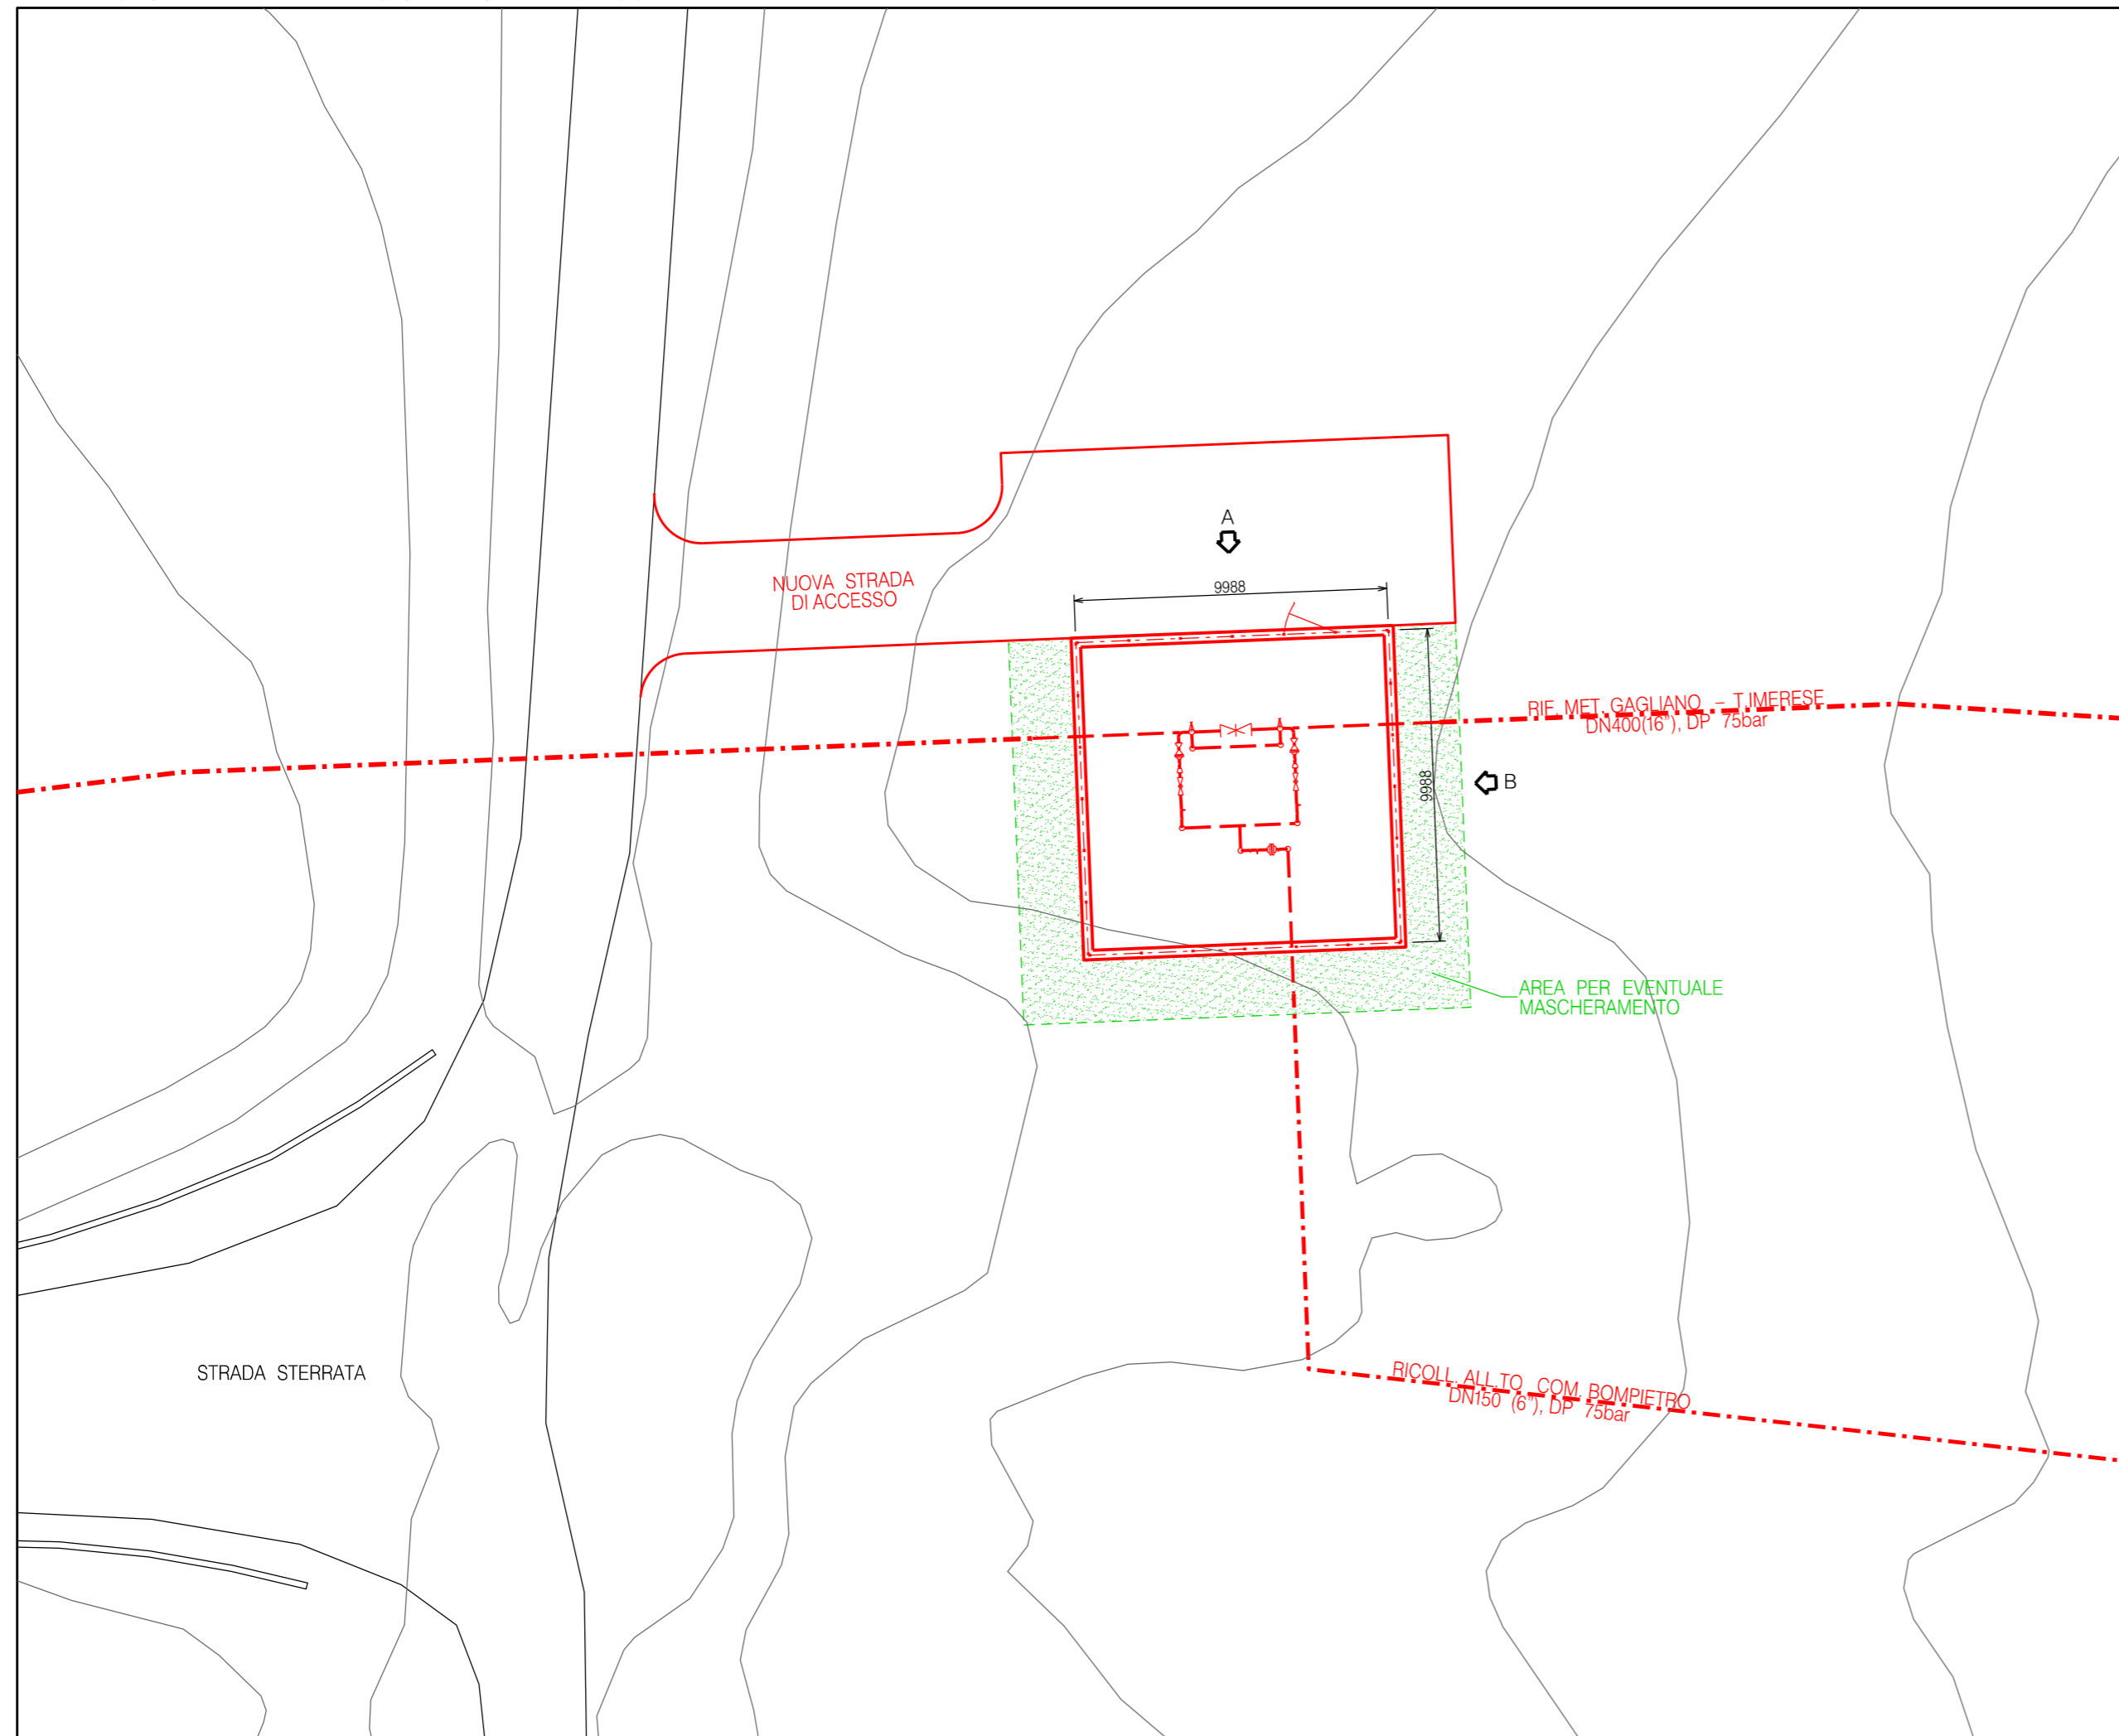


NOTE:


TUTTE LE DIMENSIONI SONO INDICATE IN MILLIMETRI (mm)

LEGENDA:


- OPERE ESISTENTI
- OPERE IN PROGETTO
- /// OPERE DA SMANTELLARE

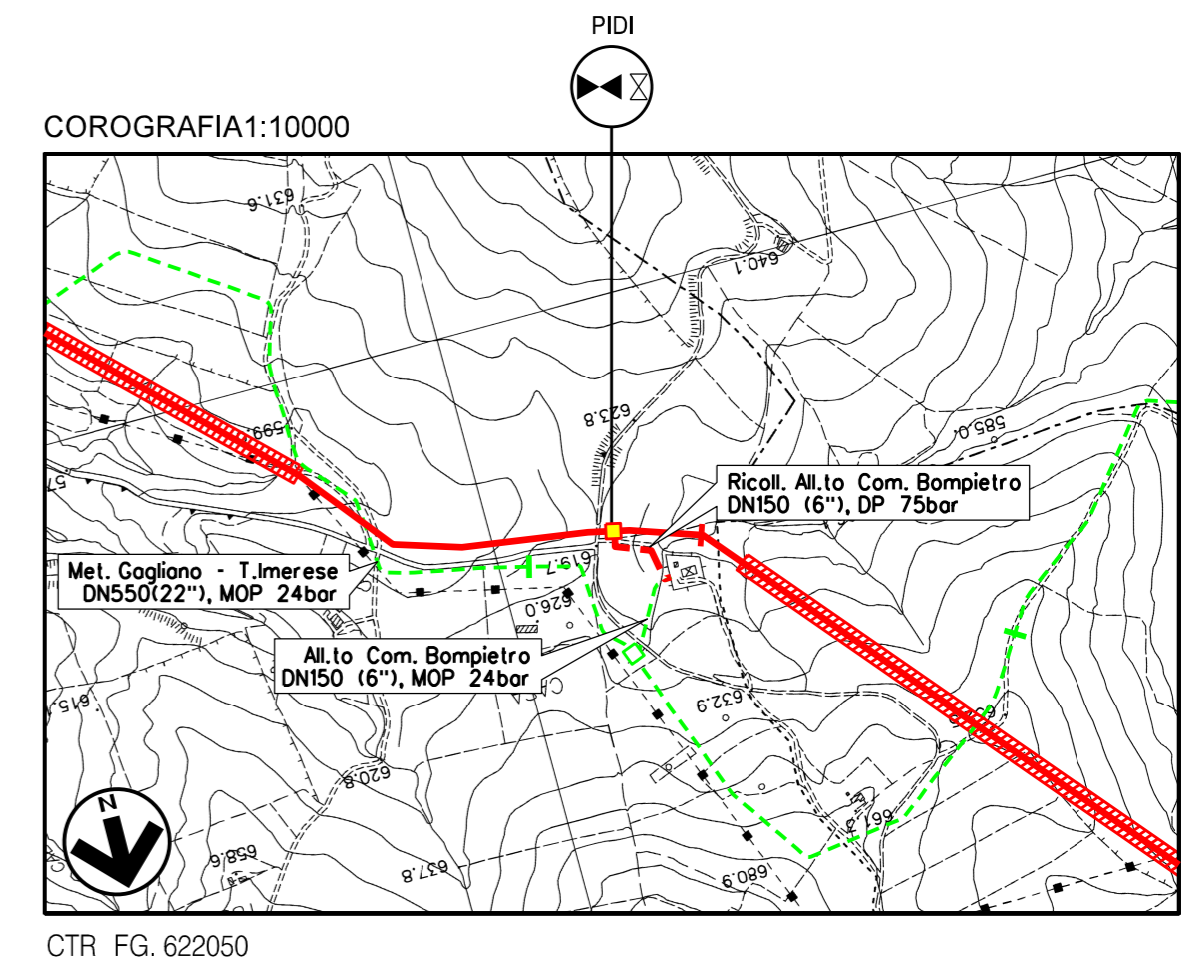

CTR FG. 622050

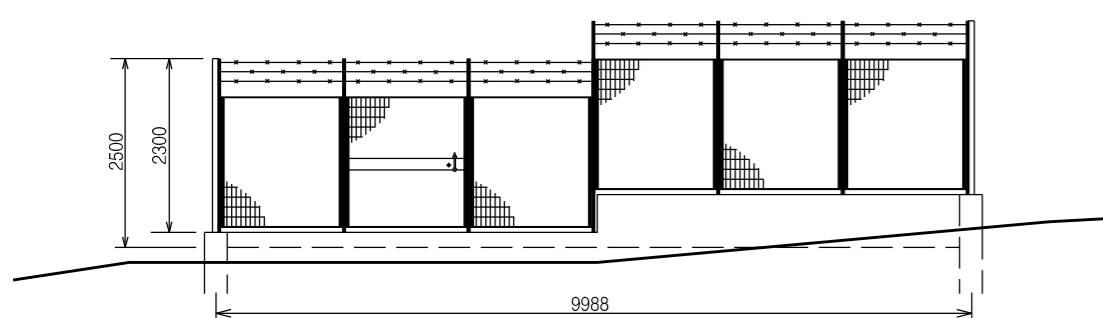

PROSPETTO A – Scala 1:100

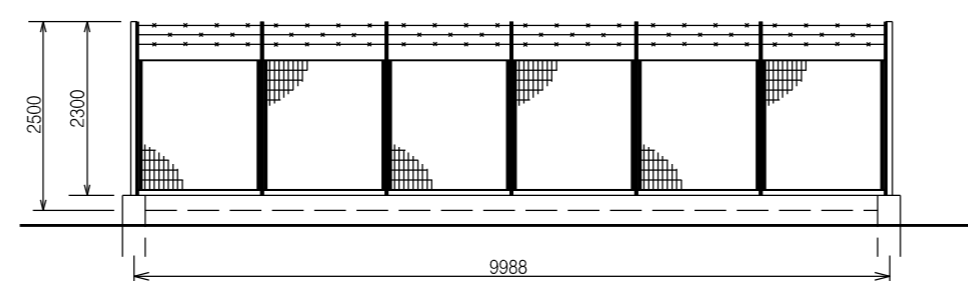


PROSPETTO B – Scala 1:100

INDICE	DATA	REVISIONI	ELABORATO	VERIFICATO	APPROVATO
02	26-02-21	RI-EMISSIONE	BALLANTE	ANTOGNOLI	PEDINI
01	30-11-20	EMISSIONE PER INTEGRAZIONI SIA	BALLANTE	ANTOGNOLI	PEDINI
00	20-12-19	EMISSIONE	BALLANTE	ANTOGNOLI	PEDINI

 		Dis. SI-1100
RIF. MET. GAGLIANO – T.IMERESE DN400(16")/DN300(12"), DP 75bar (Fase 2)		Fg. 6 di 11
Intervento 4		Comm. NR/19188
SCHEDA IMPIANTO – PIDI Com. di BOMPIETRO (PA), Loc. Casa Incenso		INDICE 00/01/02
		Scala --
		Sostituisce il
		Sostituito dal

STRALCIO PLANIMETRICO – Scala 1:200

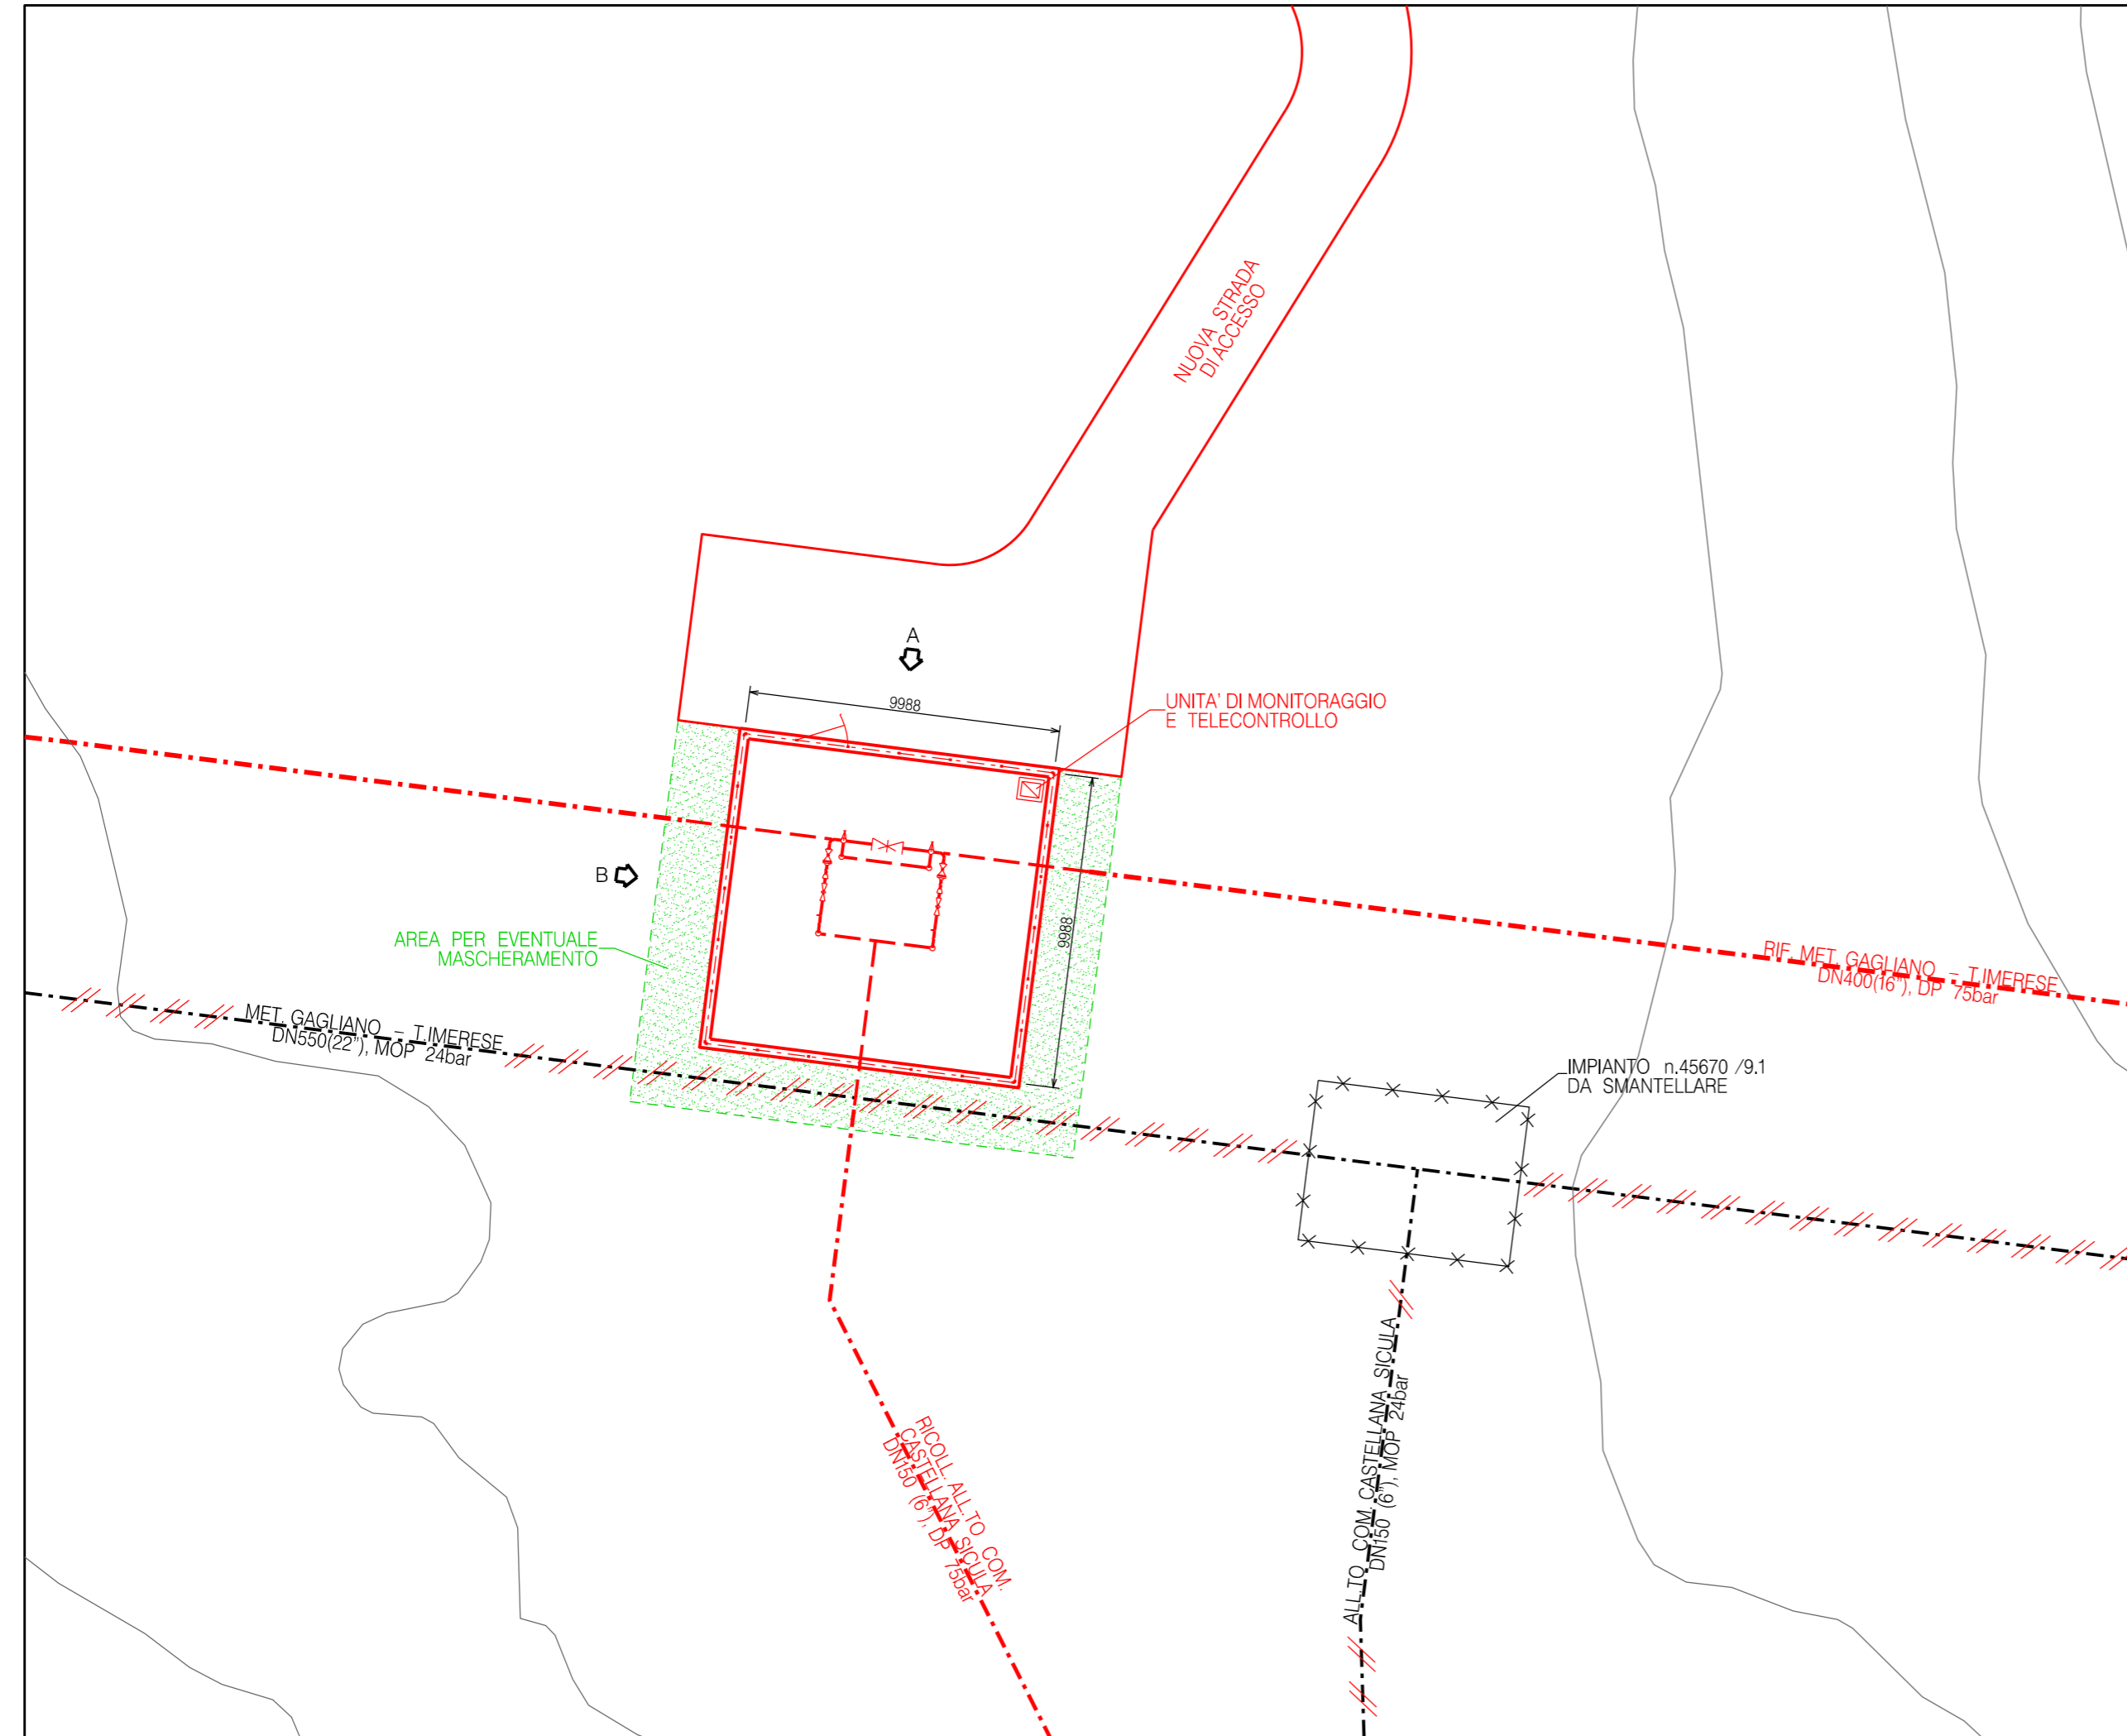


DOCUMENTI DI RIFERIMENTO	N.

NOTE:


TUTTE LE DIMENSIONI SONO INDICATE IN MILLIMETRI (mm)

LEGENDA:


- OPERE ESISTENTI
- OPERE IN PROGETTO
- /// OPERE DA SMANTELLARE

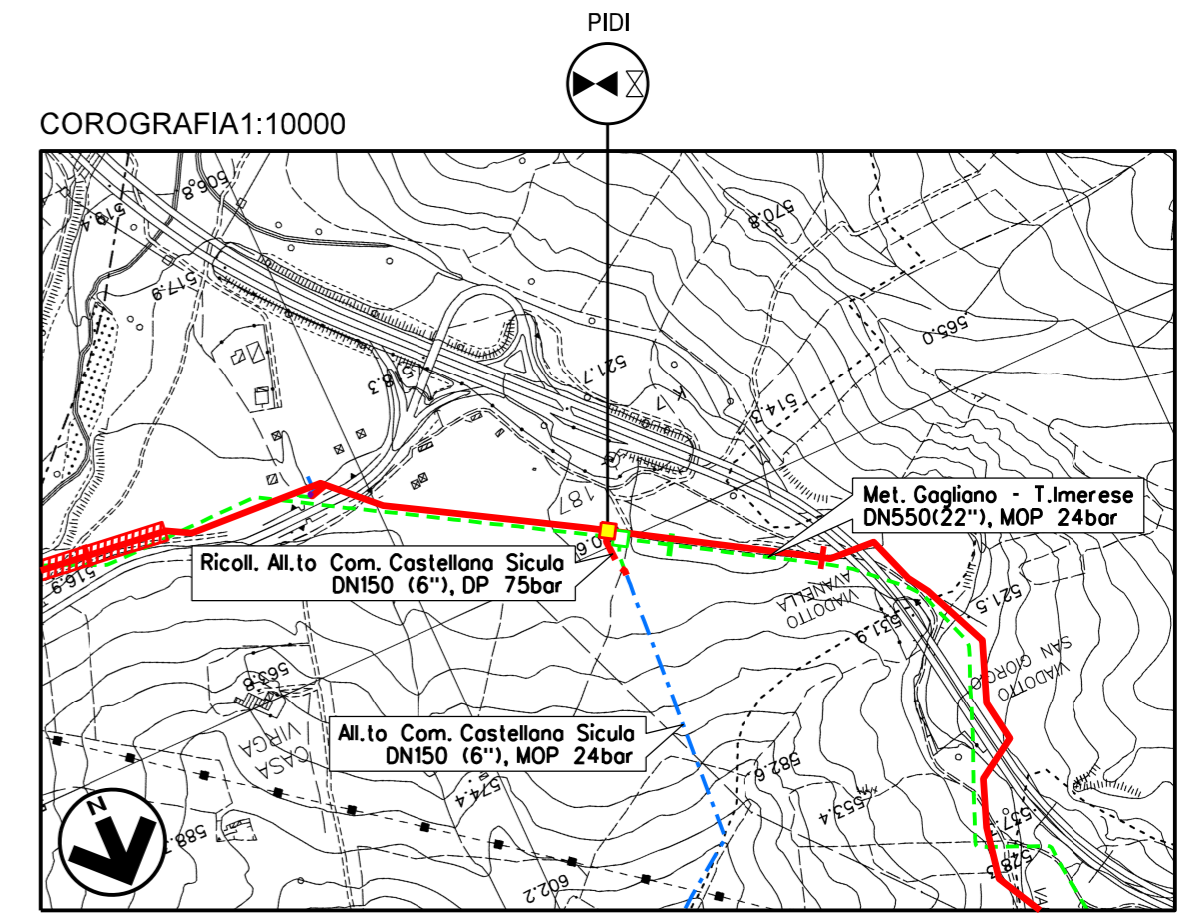

CTR FG. 622050

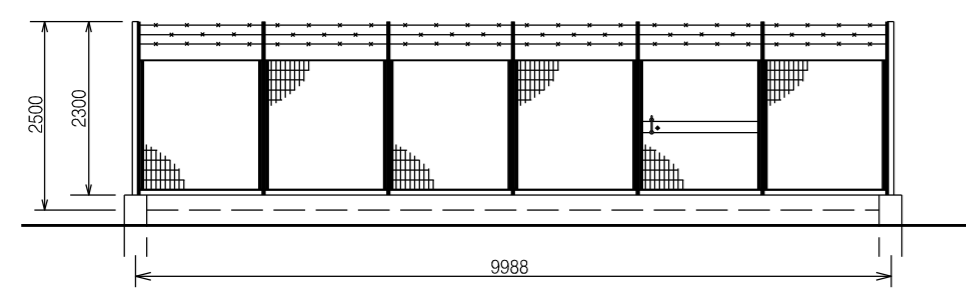

PROSPETTO A – Scala 1:100

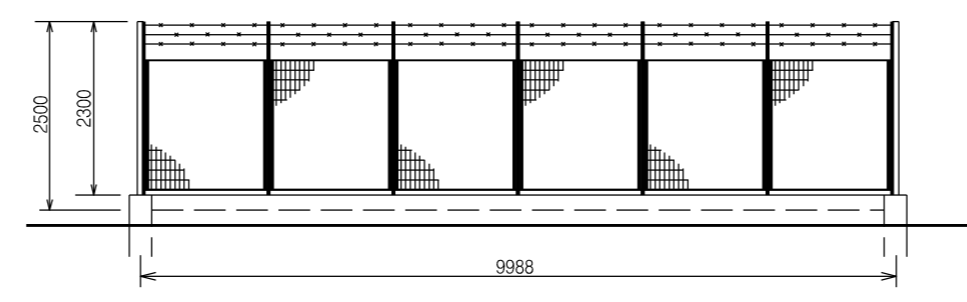


PROSPETTO B – Scala 1:100

02	26-02-21	RI-EMISSIONE	BALLANTE	ANTOGNOLI	PEDINI		
01	30-11-20	EMISSIONE PER INTEGRAZIONI SIA	BALLANTE	ANTOGNOLI	PEDINI		
00	20-12-19	EMISSIONE	BALLANTE	ANTOGNOLI	PEDINI		
INDICE	DATA	R E V I S I O N I			ELABORATO	VERIFICATO	APPROVATO
				Dis. SI-1100			
RIF. MET. GAGLIANO – T. IMERESE DN400(16'')/DN300(12''), DP 75bar (Fase 2)		Comm. NR/19188			Fg. 7 di 11		
Intervento 4		INDICE 00/01/02			Scala --		
SCHEDA IMPIANTO – PIDI Com. di PETRALIA SOTTANA (PA), Loc. Irosa		Sostituisce il			Sostituito dal		

Il presente disegno e' di proprieta' aziendale - La Societa' tutelera' i propri diritti a termine di legge.

STRALCIO PLANIMETRICO – Scala 1:200


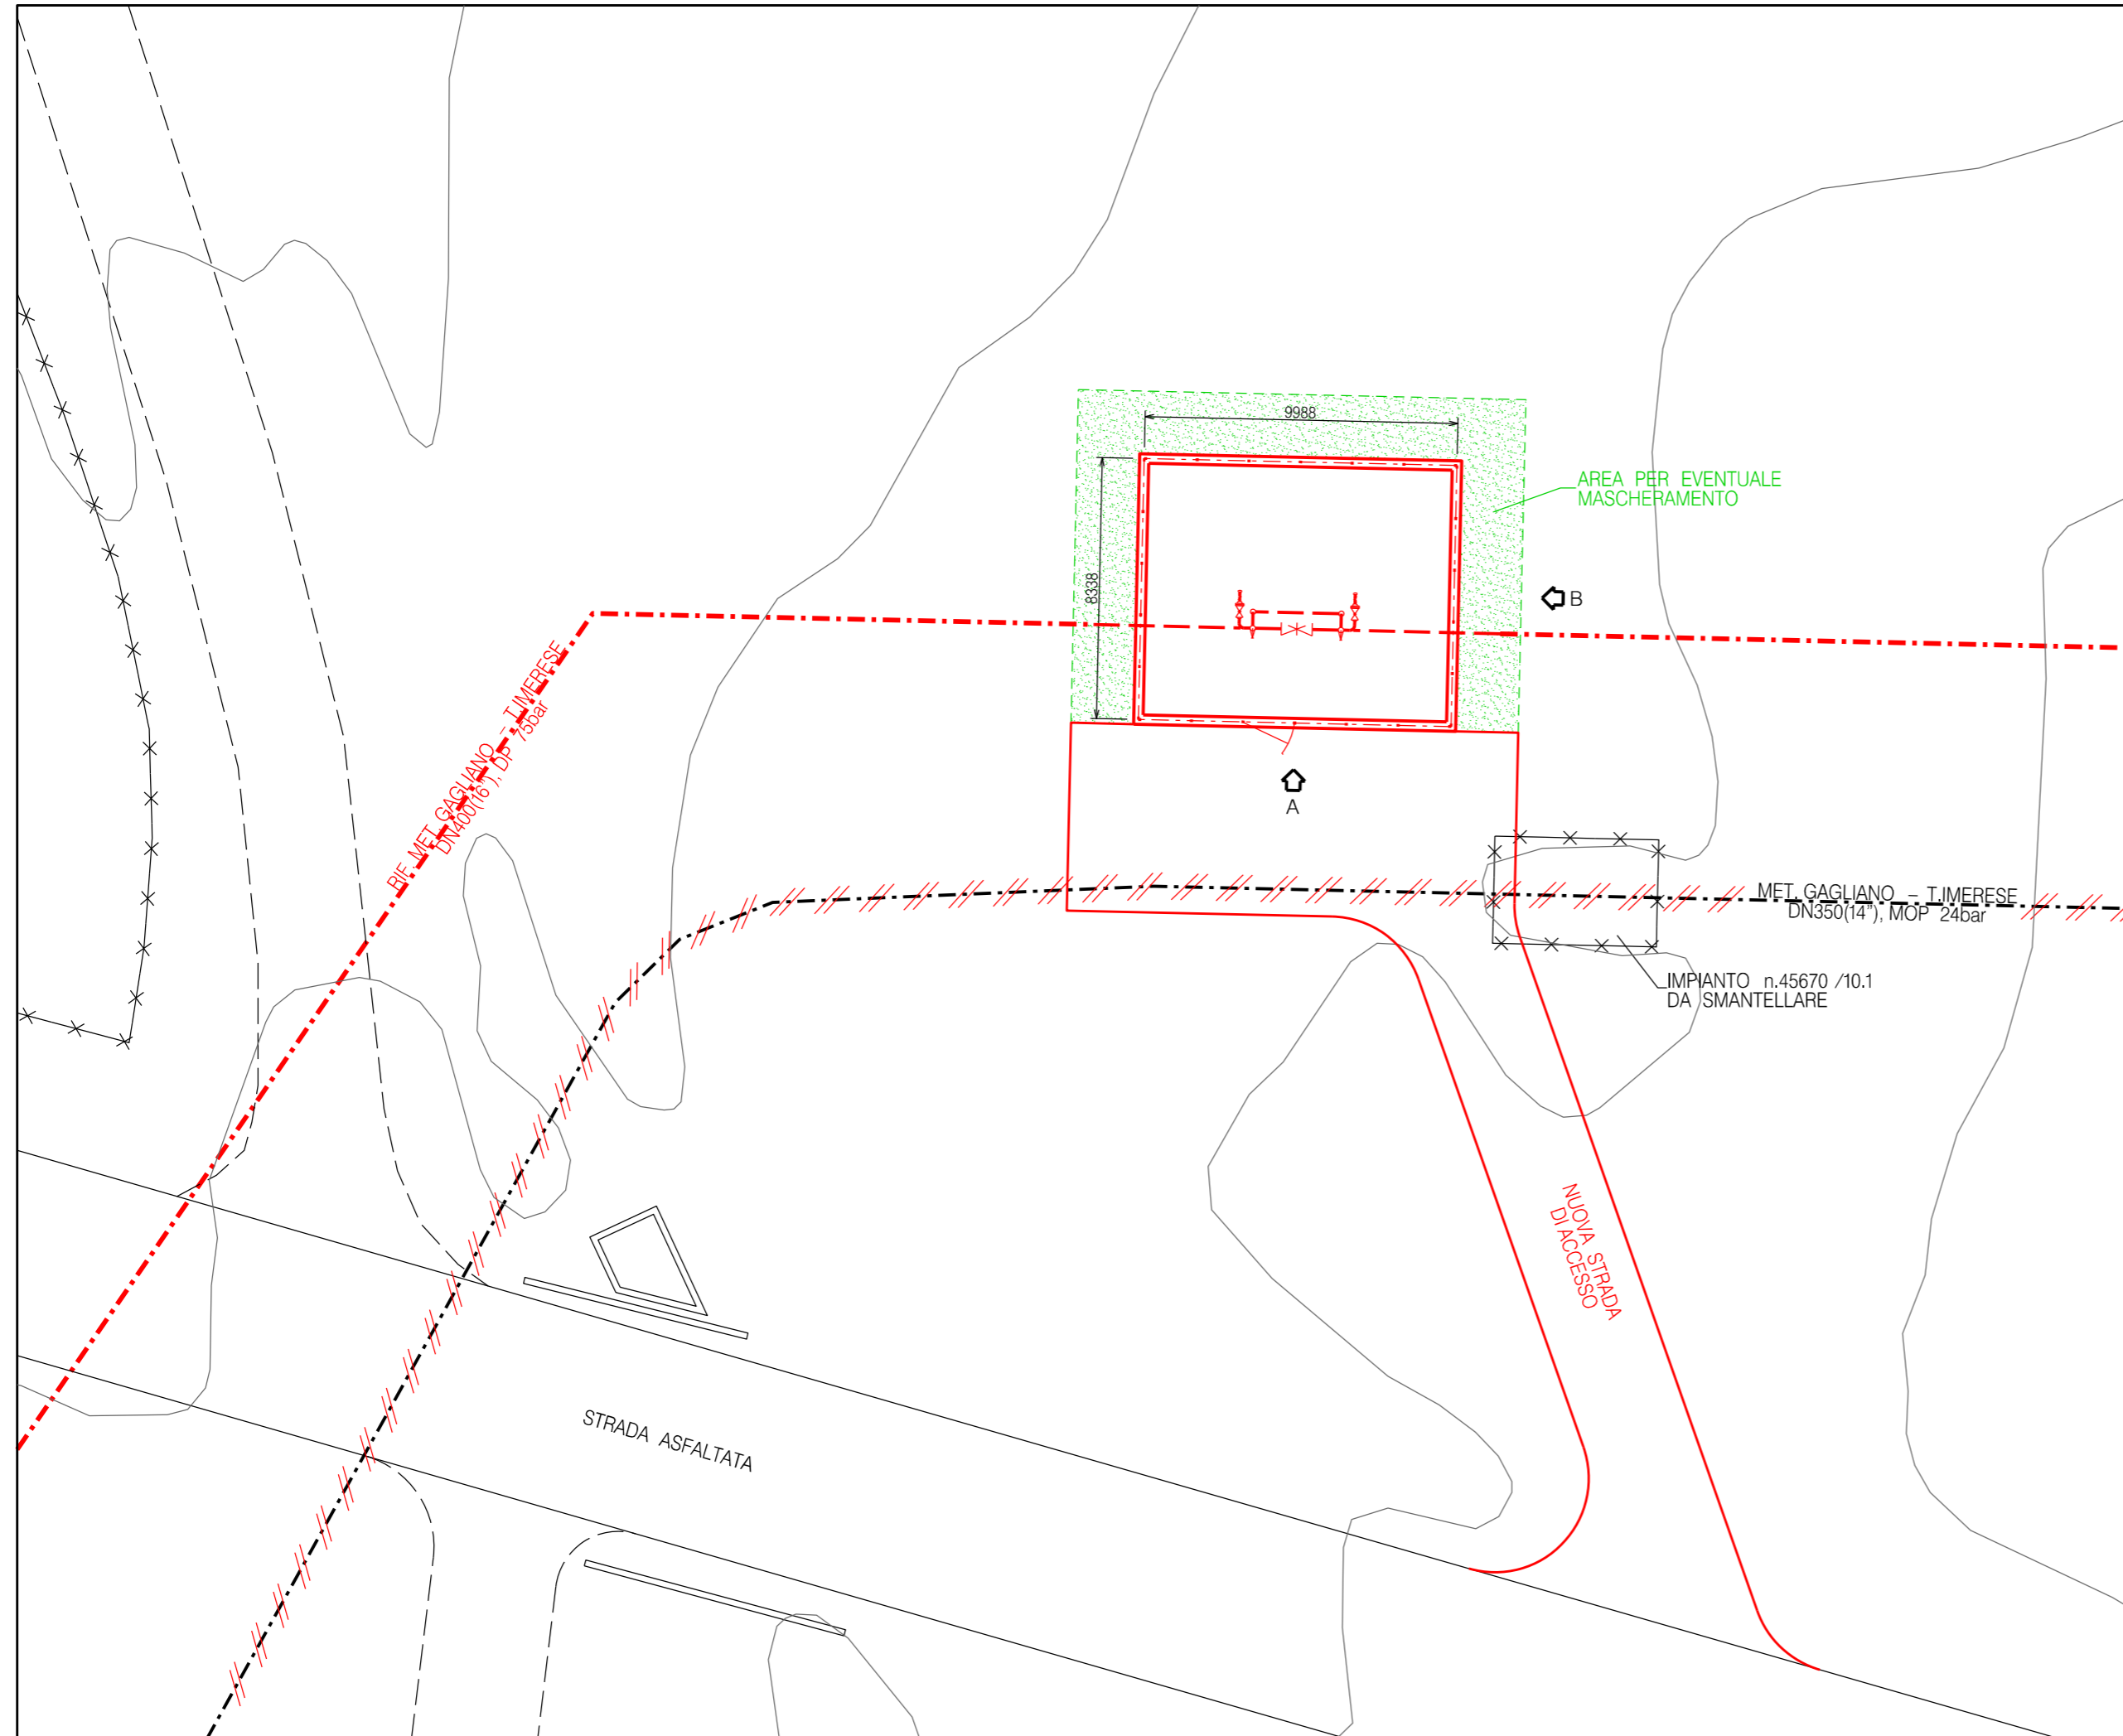


NOTE:


TUTTE LE DIMENSIONI SONO INDICATE IN MILLIMETRI (mm)

LEGENDA:

- OPERE ESISTENTI
- OPERE IN PROGETTO
- /// OPERE DA SMANTELLARE

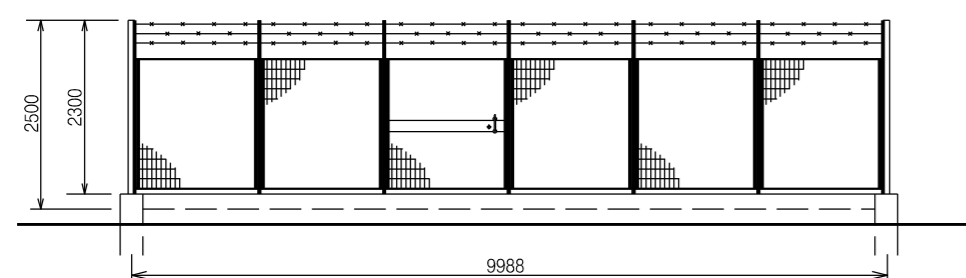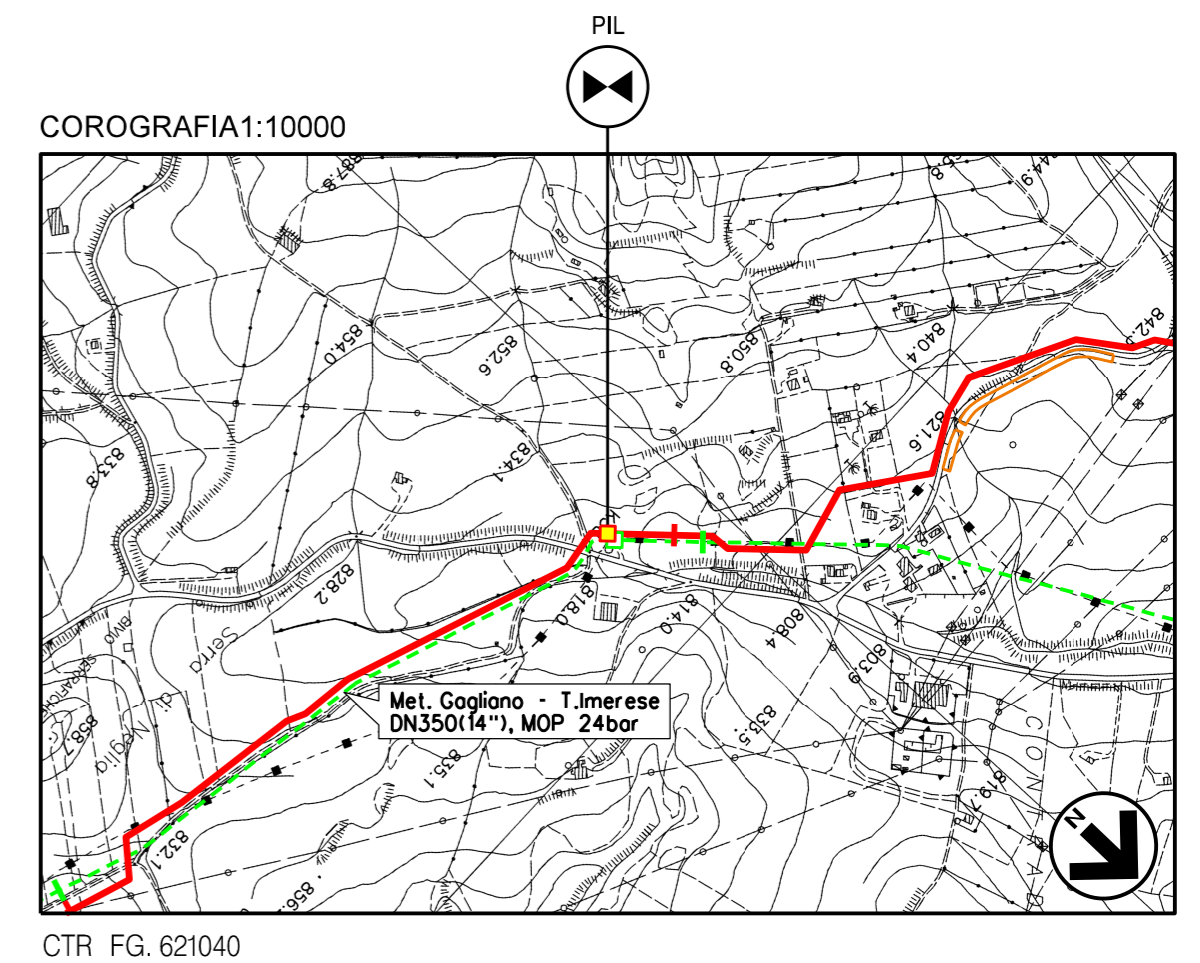



PROSPETTO A – Scala 1:100

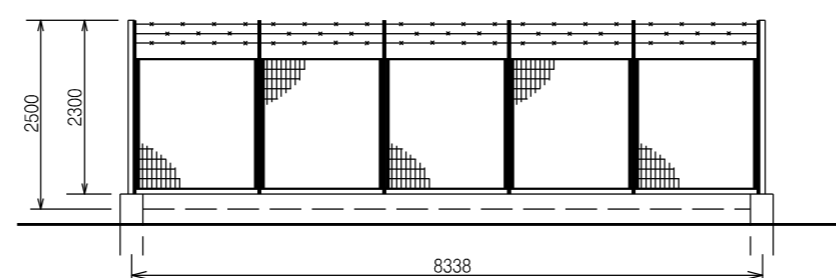

PROSPETTO B – Scala 1:100


INDICE	DATA	REVISIONI	ELABORATO	VERIFICATO	APPROVATO
02	26-02-21	RI-EMISSIONE	BALLANTE	ANTOGNOLI	PEDINI
01	30-11-20	EMISSIONE PER INTEGRAZIONI SIA	BALLANTE	ANTOGNOLI	PEDINI
00	20-12-19	EMISSIONE	BALLANTE	ANTOGNOLI	PEDINI
			Dis.	SI-1100	
			Fg.	8 di 11	
RIF. MET. GAGLIANO – T.IMERESE DN400(16")/DN300(12"), DP 75bar (Fase 2)			Comm.	NR/19188	
Intervento 8			INDICE	00/01/02	
SCHEDA IMPIANTO – PIL Com. di CALTAVUTURO (PA), Loc. Contrada Balate			Scala	--	
			Sostituisce il		
			Sostituito dal		

STRALCIO PLANIMETRICO – Scala 1:200

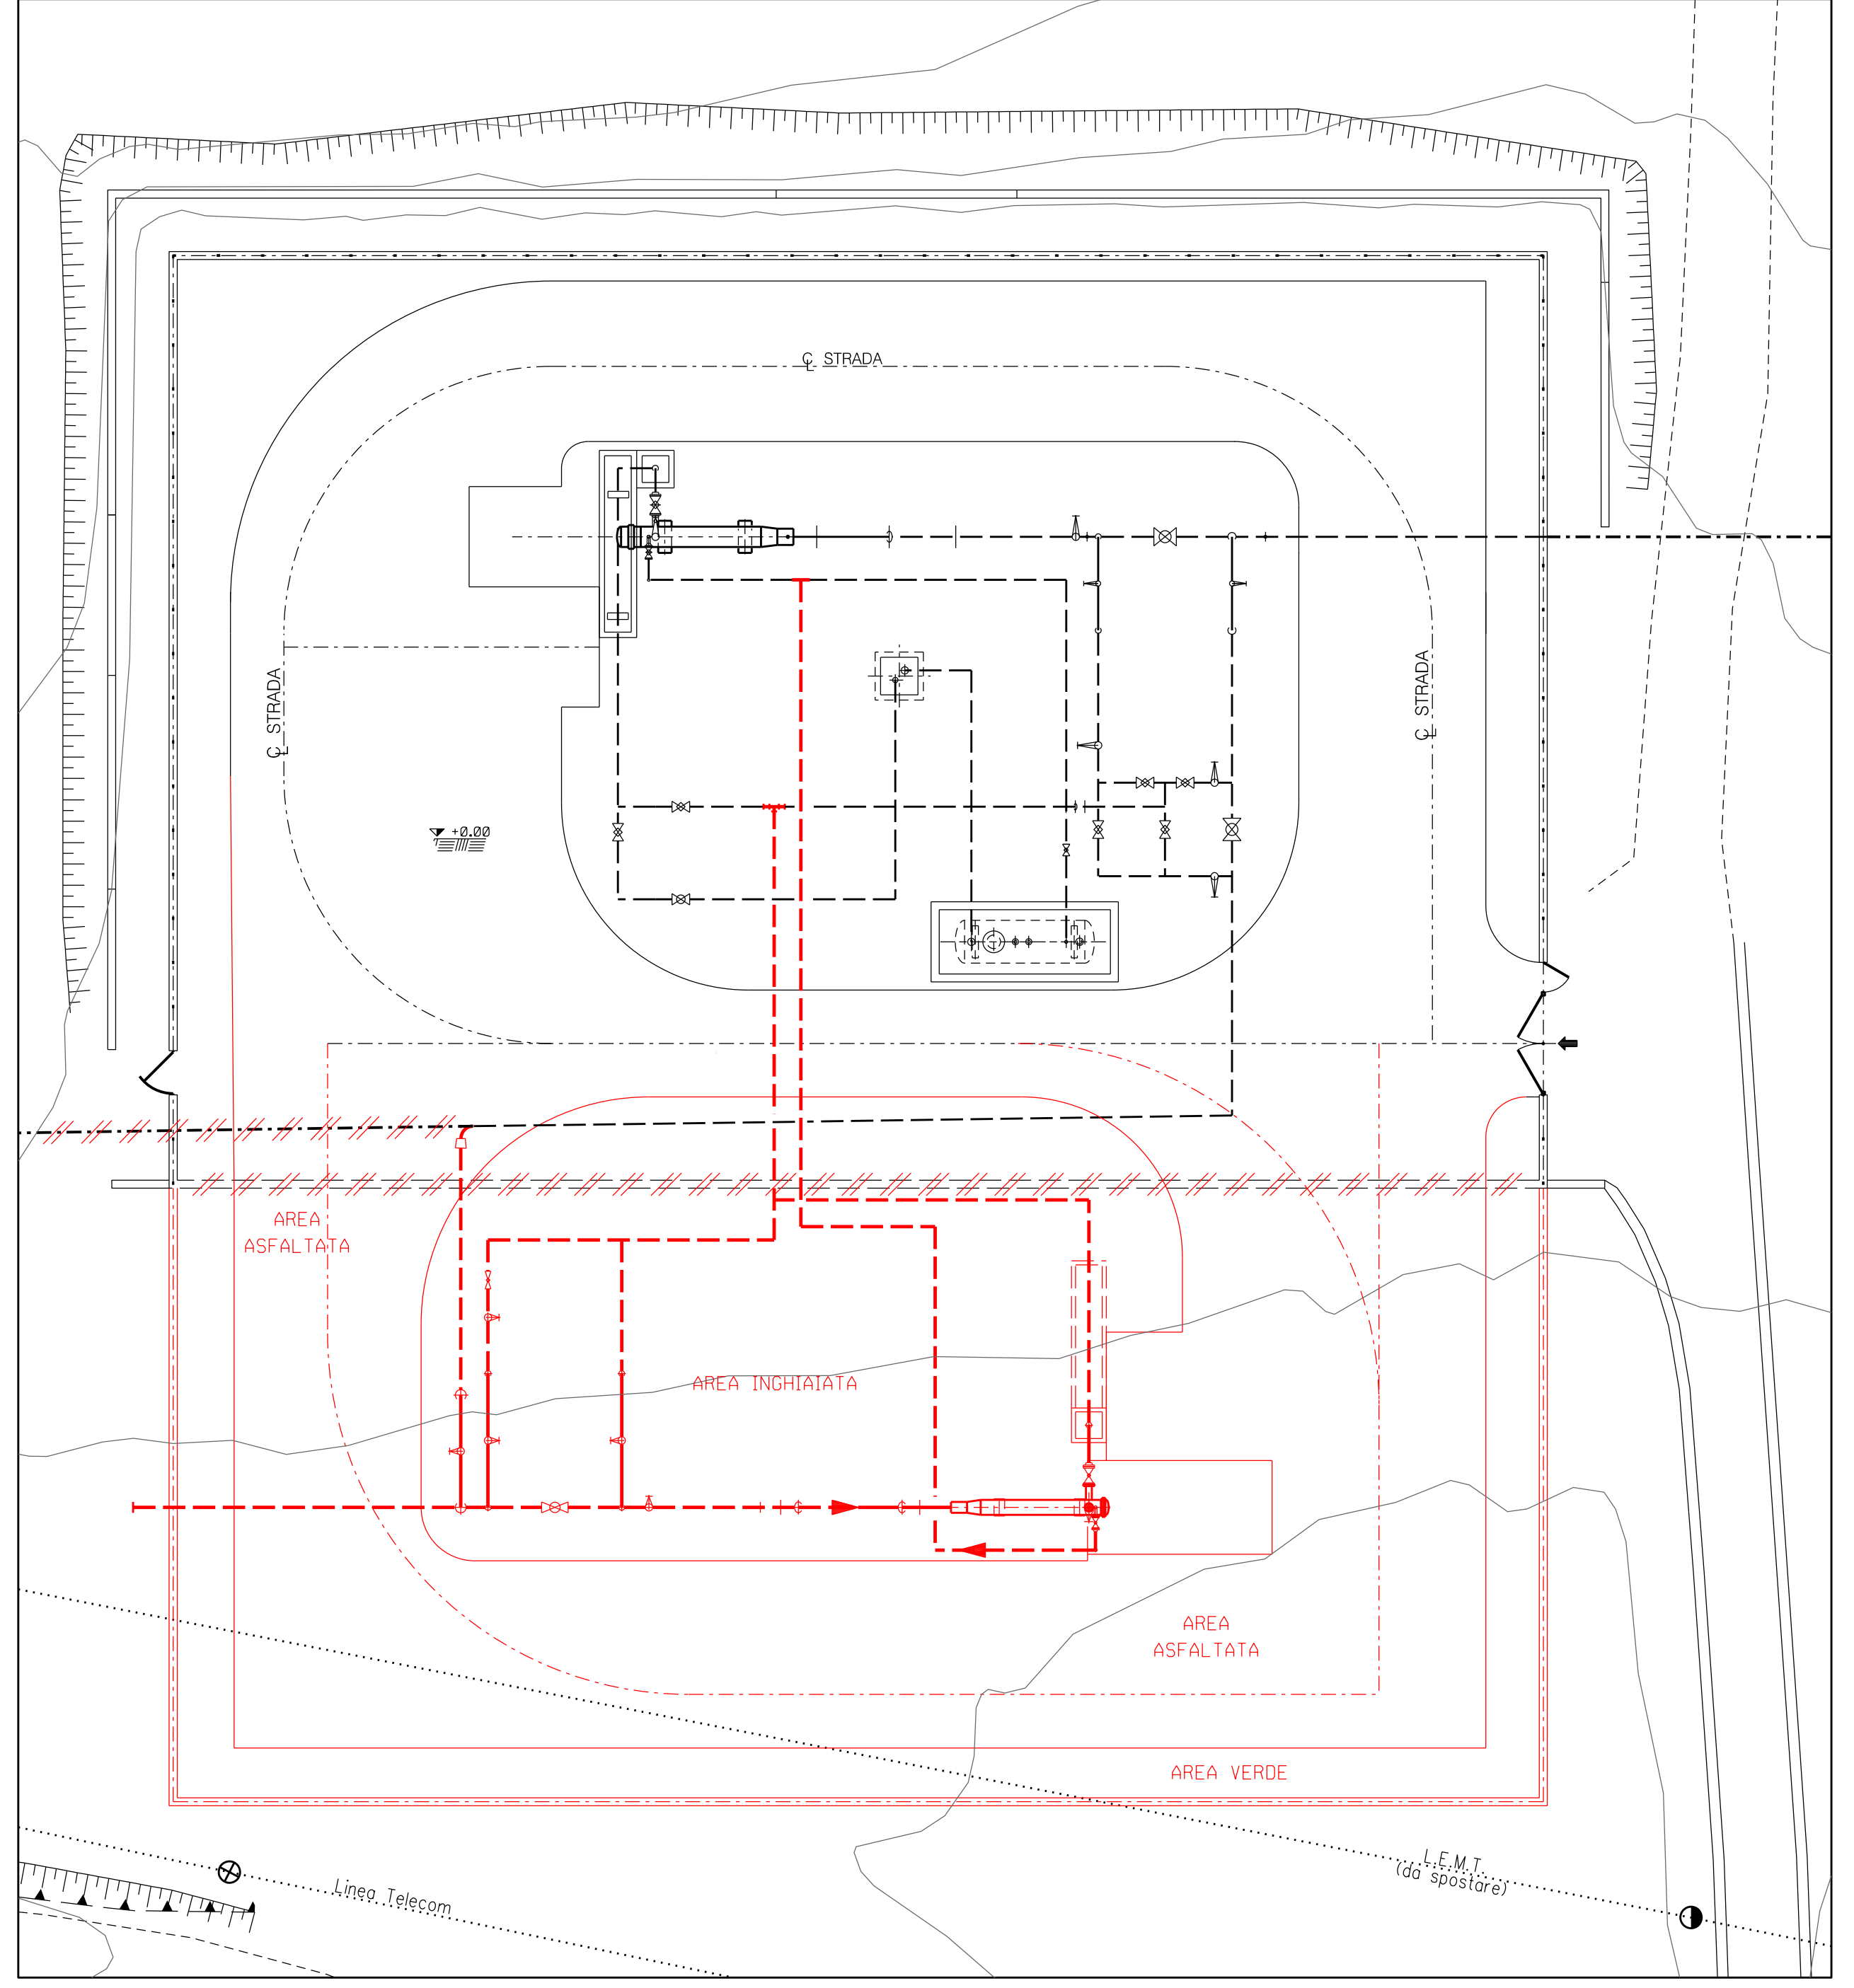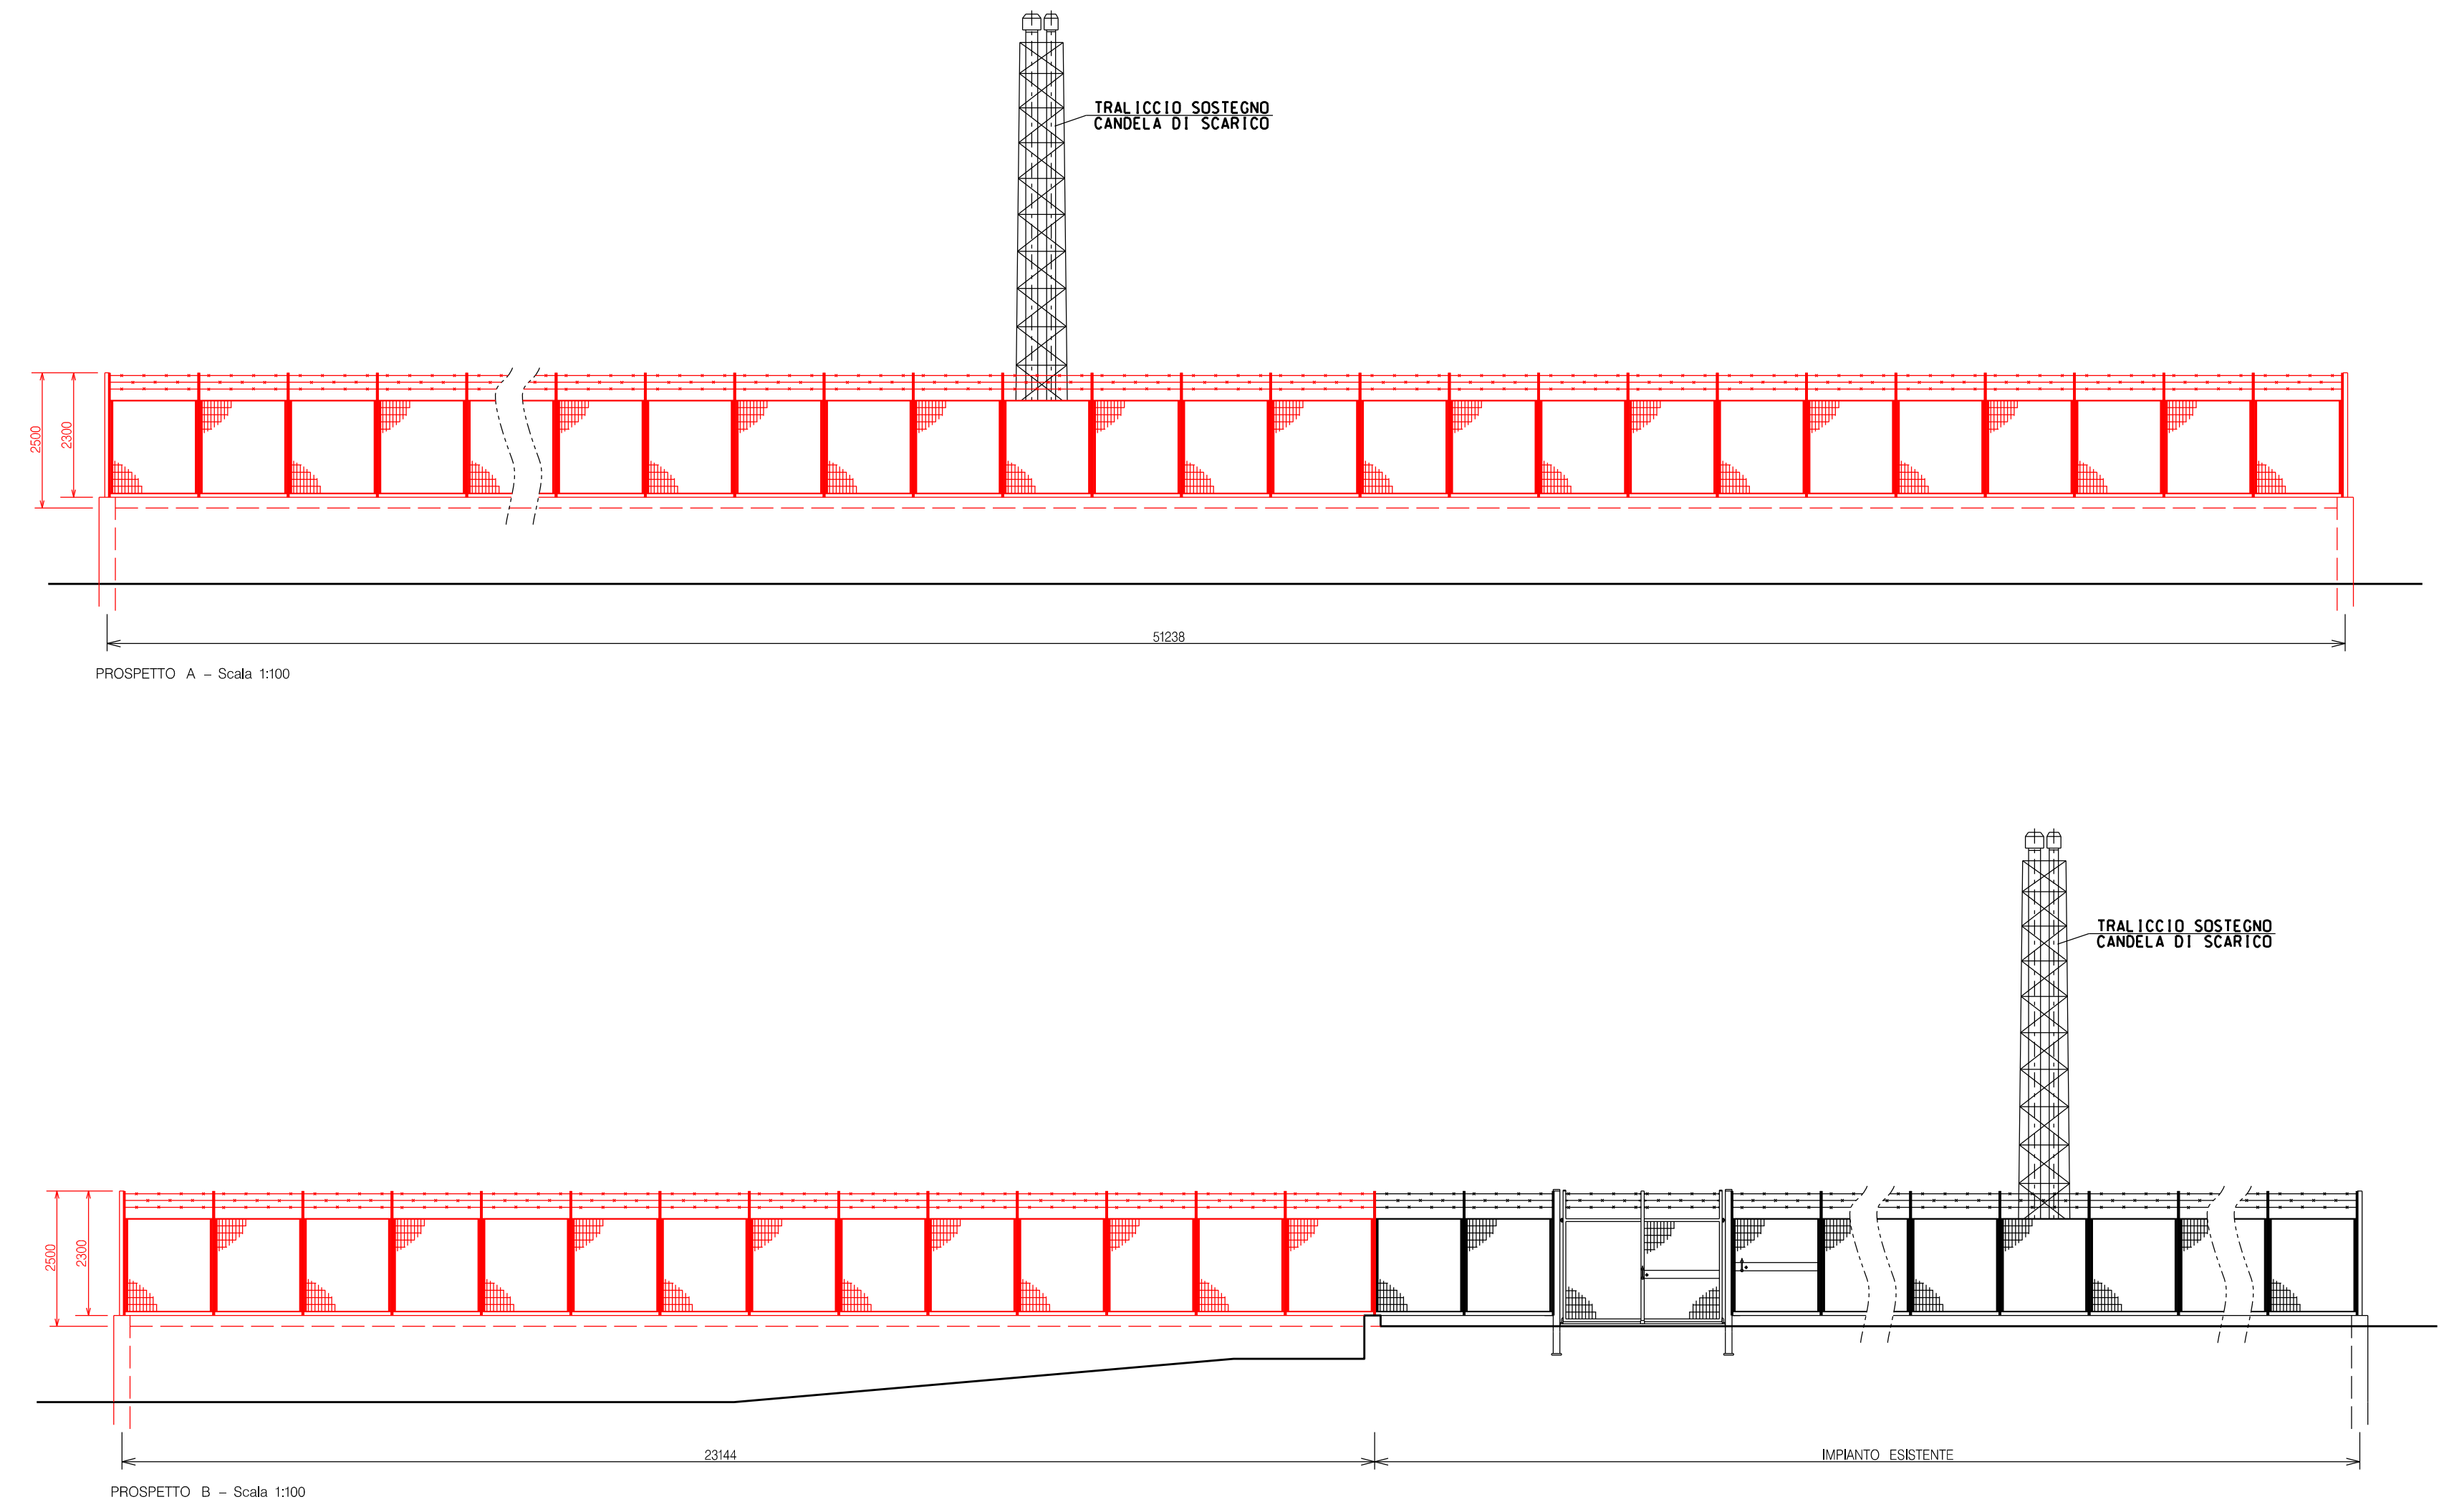

NOTE:
TUTTE LE DIMENSIONI SONO INDICATE IN MILLIMETRI (mm)

LEGENDA:
 — OPERE ESISTENTI
 — — — OPERE IN PROGETTO
 // // OPERE DA SMANTELLARE

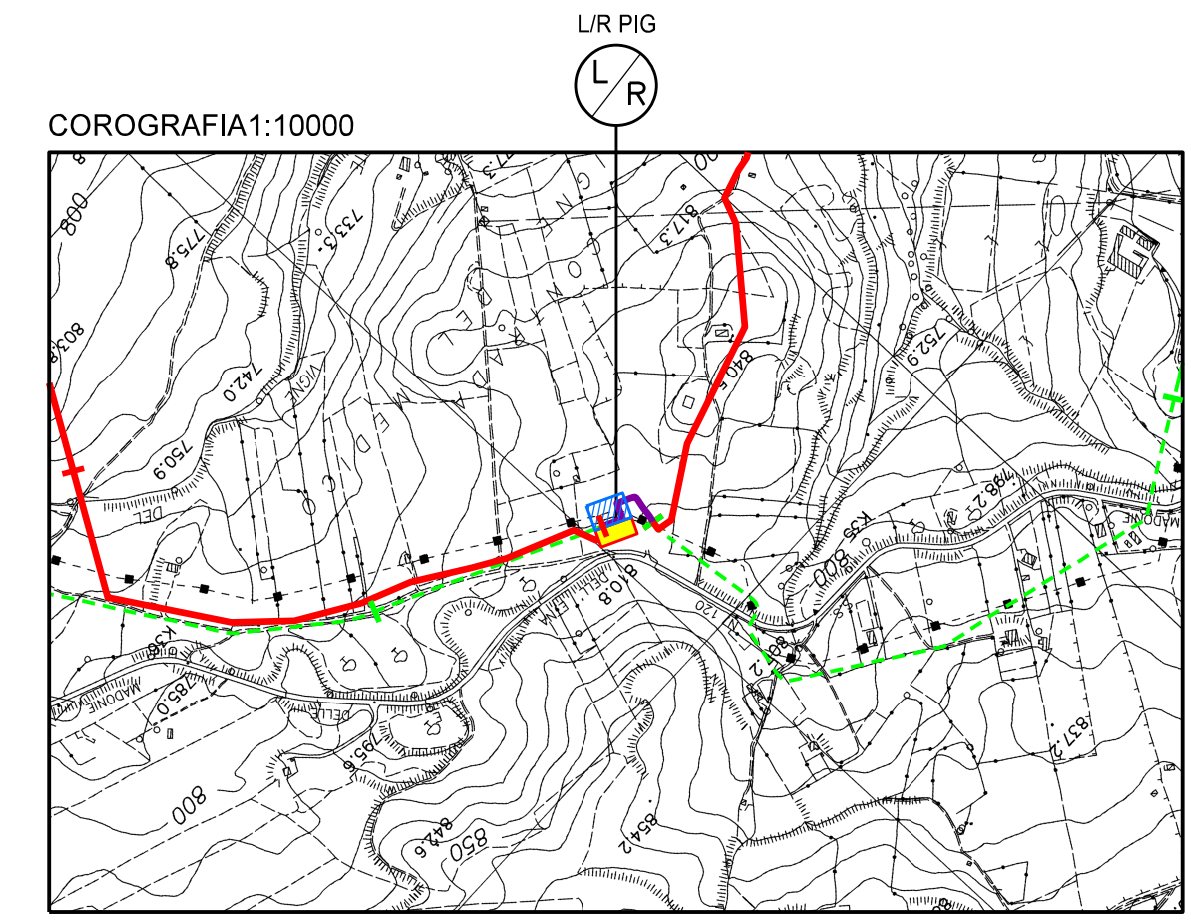


CTR FG. 621040

02	26-02-21	RI-EMISSIONE	BALLANTE	ANTOGNOLI	PEDINI
01	30-11-20	EMISSIONE PER INTEGRAZIONI SIA	BALLANTE	ANTOGNOLI	PEDINI
00	20-12-19	EMISSIONE	BALLANTE	ANTOGNOLI	PEDINI
INDICE	DATA	REVISIONI	ELABORATO	VERIFICATO	APPROVATO
			Dis. SI-1100		
RIF. MET. GAGLIANO - T.IMERESE DN400(16")/DN300(12"), DP 75bar (Fase 2)			Fg. 9 di 11		
Intervento 8			Comm. NR/19188		
SCHEDA IMPIANTO - STAZIONE DI L/R PIG Com. di CALTAVUTURO (PA)			Scala --		
Sostituisce il			Sostituito dal		

Il presente disegno è di proprietà aziendale - Lo Società tutelare i propri diritti a termine di legge.

STRALCIO PLANIMETRICO – Scala 1:200

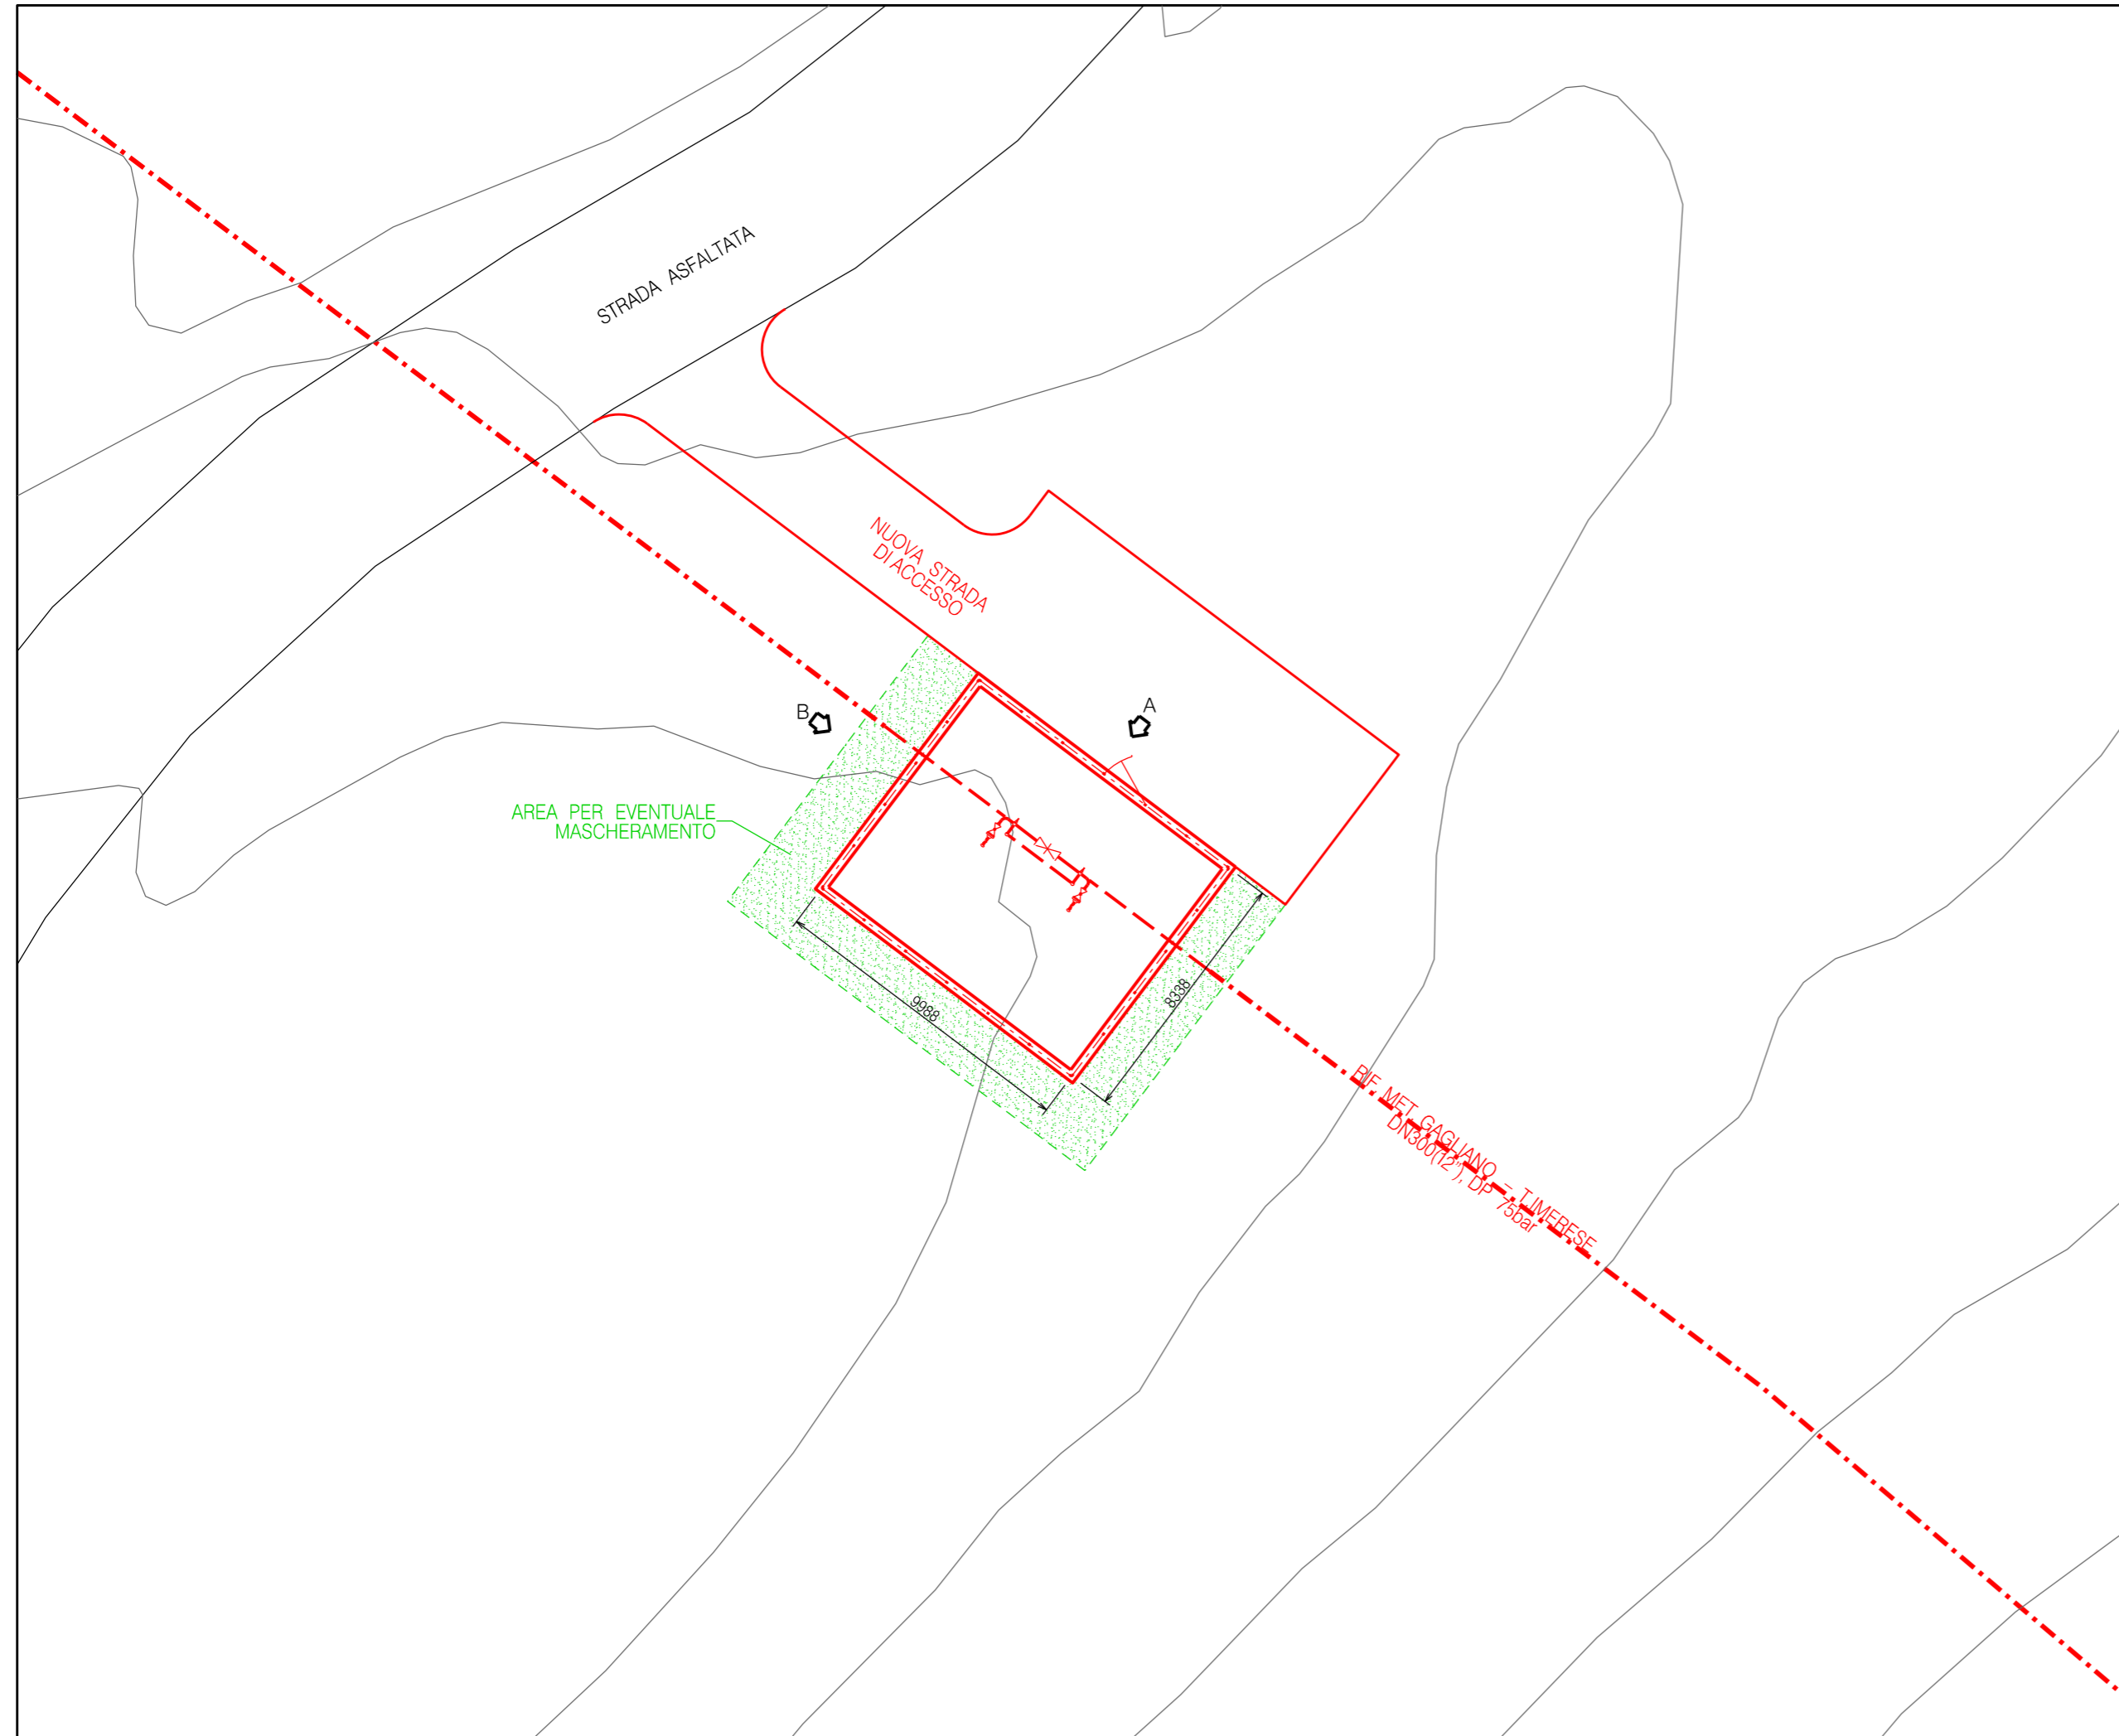


NOTE:


TUTTE LE DIMENSIONI SONO INDICATE IN MILLIMETRI (mm)

LEGENDA:


- OPERE ESISTENTI
- OPERE IN PROGETTO
- /// OPERE DA SMANTELLARE

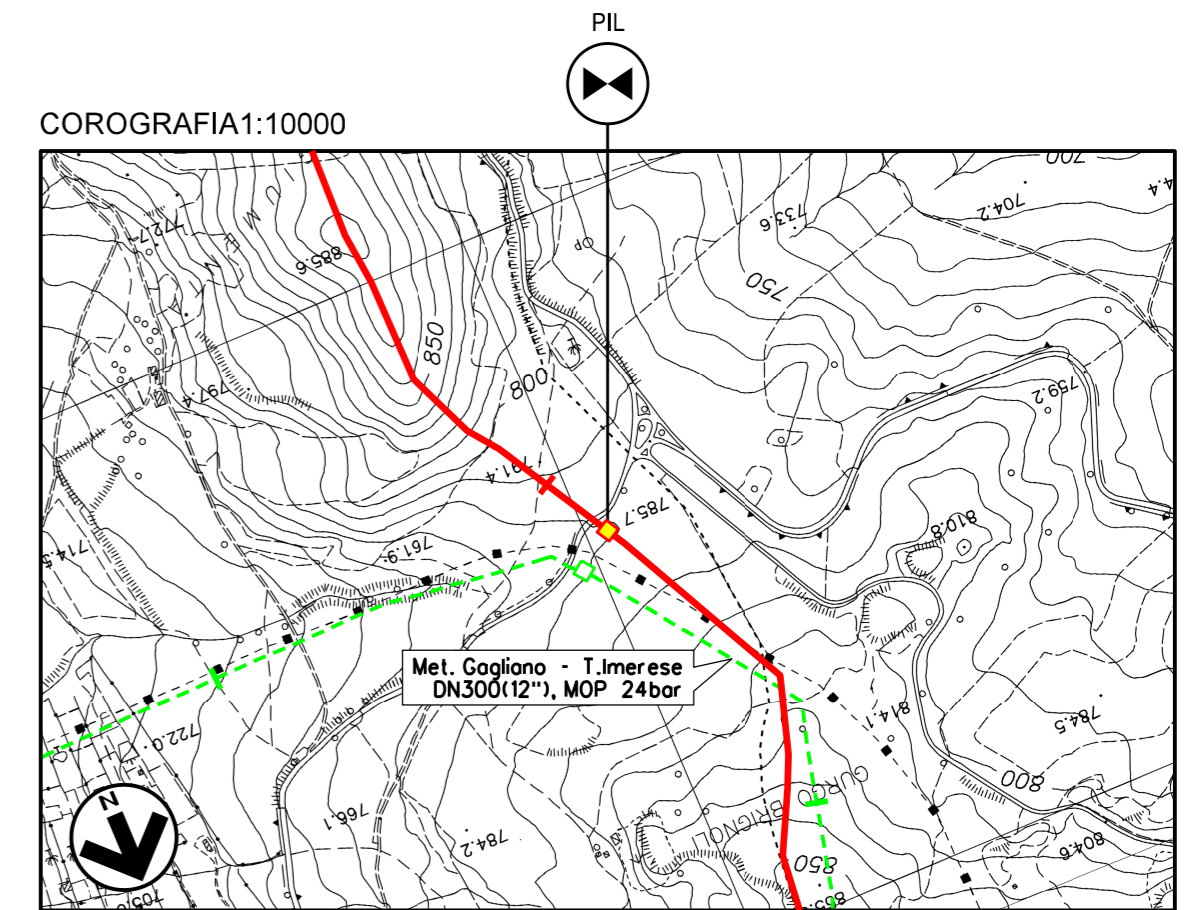


CTR FG. 621030

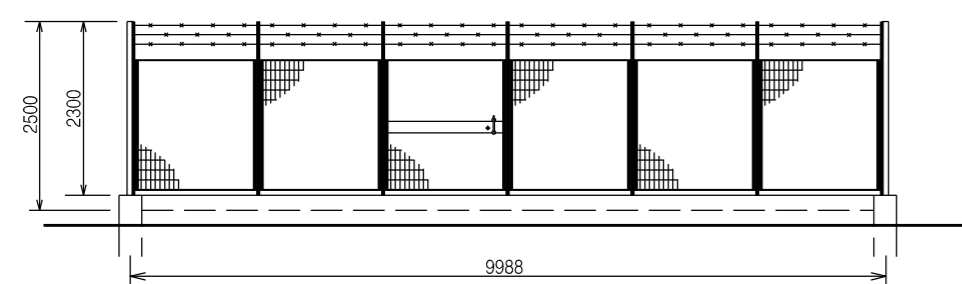


PROSPETTO A – Scala 1:100

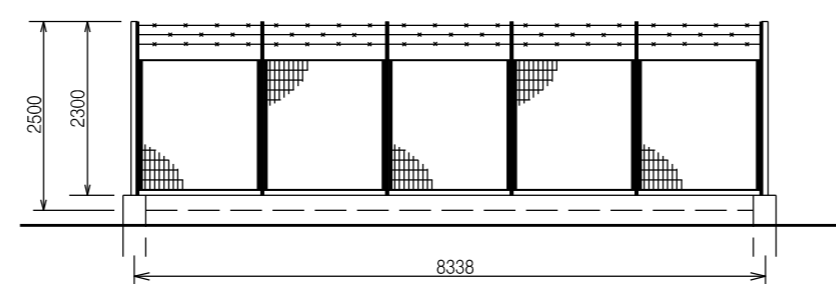

PROSPETTO B – Scala 1:100

02	26-02-21	RI-EMISSIONE	BALLANTE	ANTOGNOLI	PEDINI		
01	30-11-20	EMISSIONE PER INTEGRAZIONI SIA	BALLANTE	ANTOGNOLI	PEDINI		
00	20-12-19	EMISSIONE	BALLANTE	ANTOGNOLI	PEDINI		
INDICE	DATA	R E V I S I O N I			ELABORATO	VERIFICATO	APPROVATO
		 		Dis.	SI-1100		
				Fg.	10 di 11		
		RIF. MET. GAGLIANO – T.IMERESE DN400(16")/DN300(12"), DP 75bar (Fase 2)		Comm.	NR/19188		
		Intervento 9		INDICE	00/01/02		
		SCHEDA IMPIANTO – PIL Com. di CALTAVUTURO (PA), Loc. Gurgo Brignoli		Scala	--		
				Sostituisce il			
				Sostituito dal			

STRALCIO PLANIMETRICO – Scala 1:200

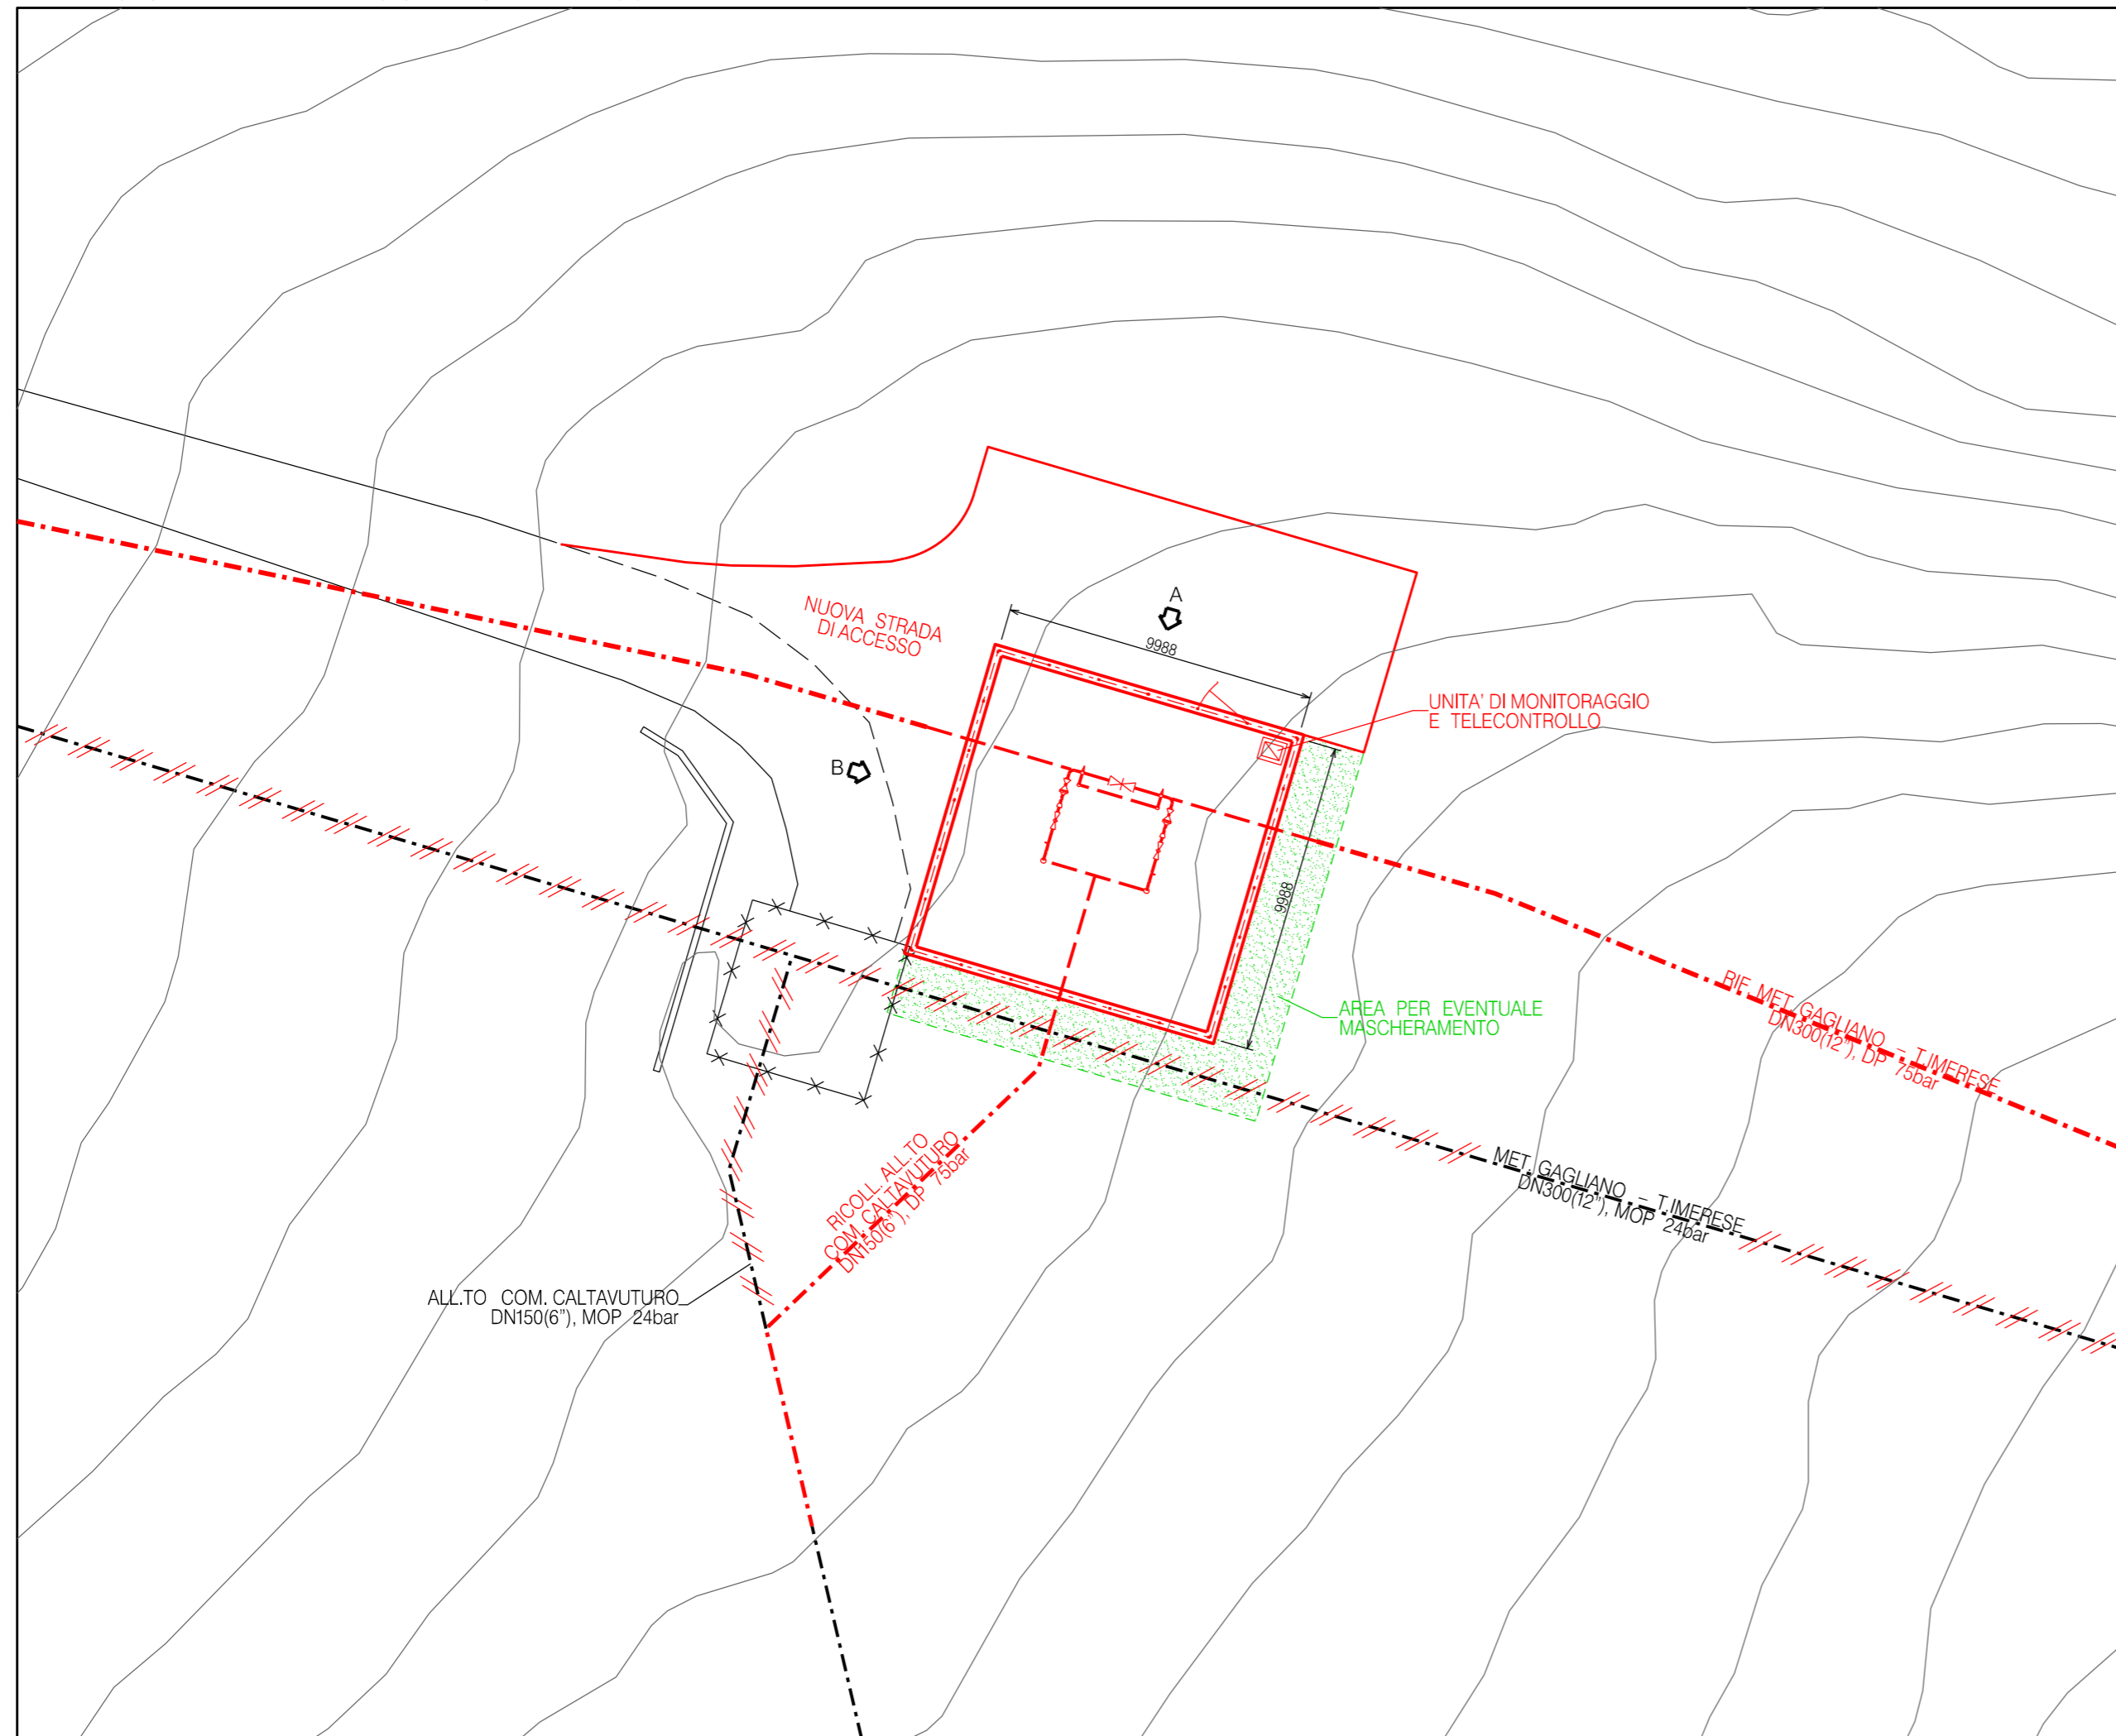


NOTE:

TUTTE LE DIMENSIONI SONO INDICATE IN MILLIMETRI (mm)


LEGENDA:

- OPERE ESISTENTI
- OPERE IN PROGETTO
- /// OPERE DA SMANTELLARE


COROGRAFIA 1:10000

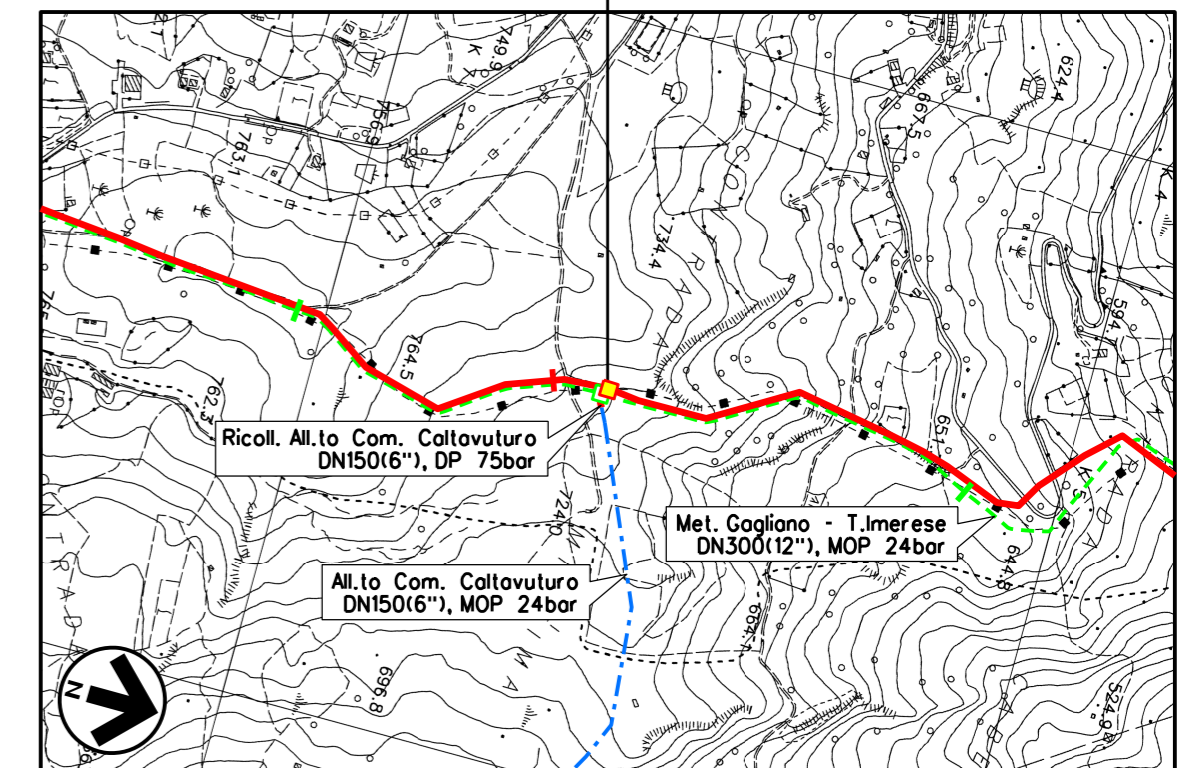

CTR FG. 609150

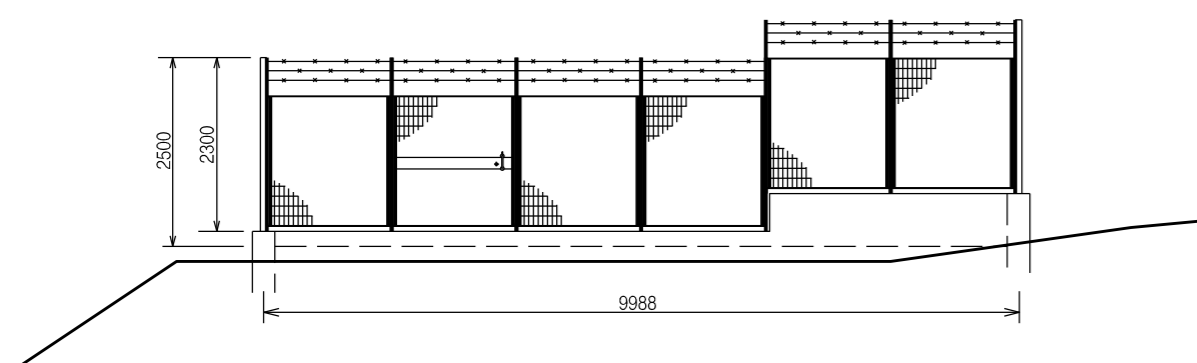

PROSPETTO A – Scala 1:100

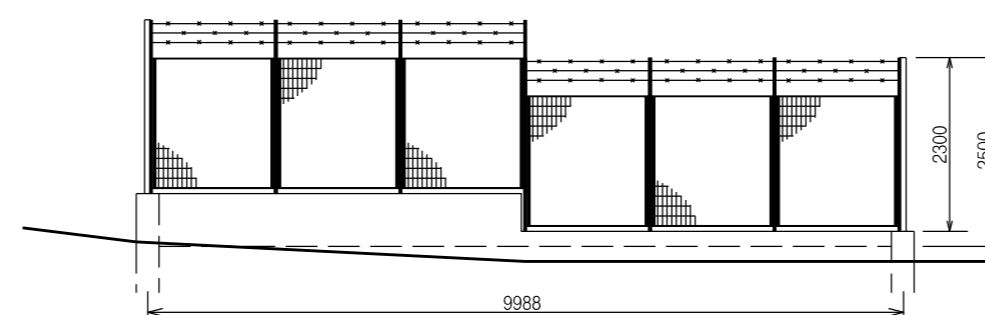

PROSPETTO B – Scala 1:100

INDICE	DATA	REVISIONI	ELABORATO	VERIFICATO	APPROVATO
02	26-02-21	RI-EMISSIONE	BALLANTE	ANTOGNOLI	PEDINI
01	30-11-20	EMISSIONE PER INTEGRAZIONI SIA	BALLANTE	ANTOGNOLI	PEDINI
00	20-12-19	EMISSIONE	BALLANTE	ANTOGNOLI	PEDINI
			Dis.	SI-1100	
			Fg. 11	di 11	
RIF. MET. GAGLIANO – T.IMERESE DN400(16'')/DN300(12''), DP 75bar (Fase 2)			Comm.	NR/19188	
Intervento 9			INDICE	00/01/02	
SCHEDA IMPIANTO – PIDI Com. di SCLAFANI BAGNI (PA), Loc. Contrada Mintima			Scala	--	
			Sostituisce il		
			Sostituito dal		