




VISTA. D-D
(SCALA 1:25)

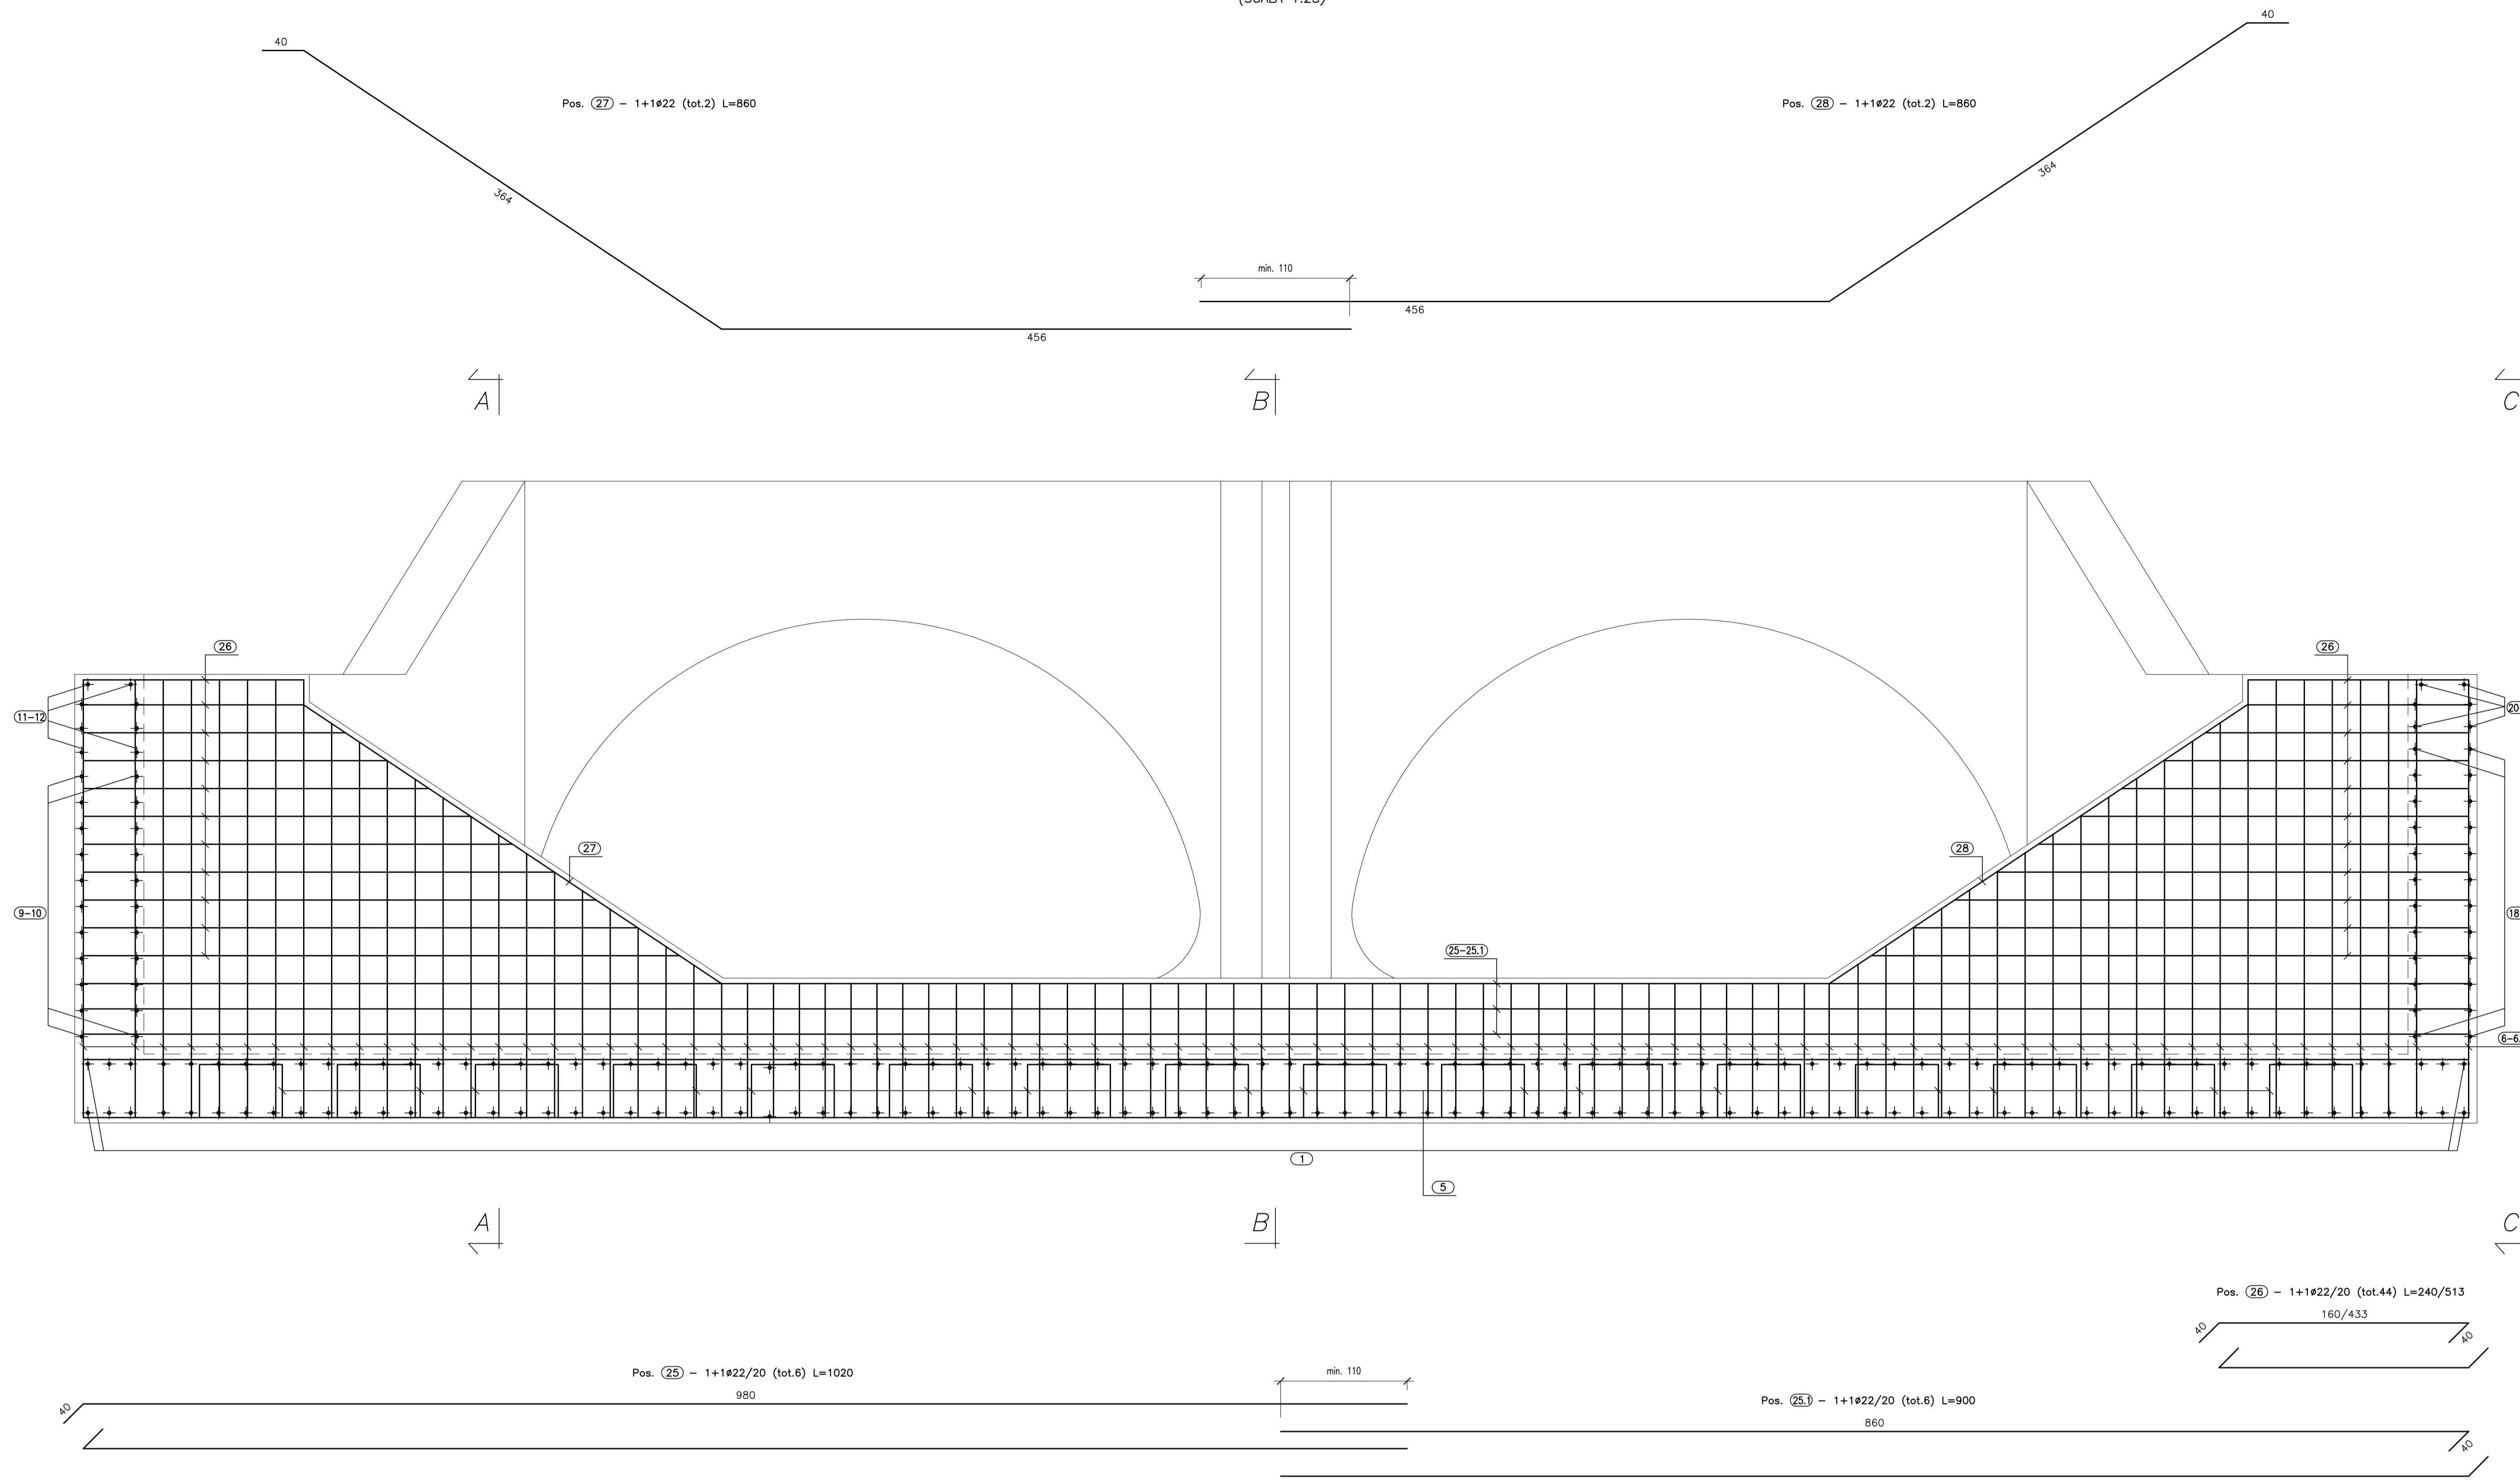


VISTA. E-E
(SCALA 1:25)

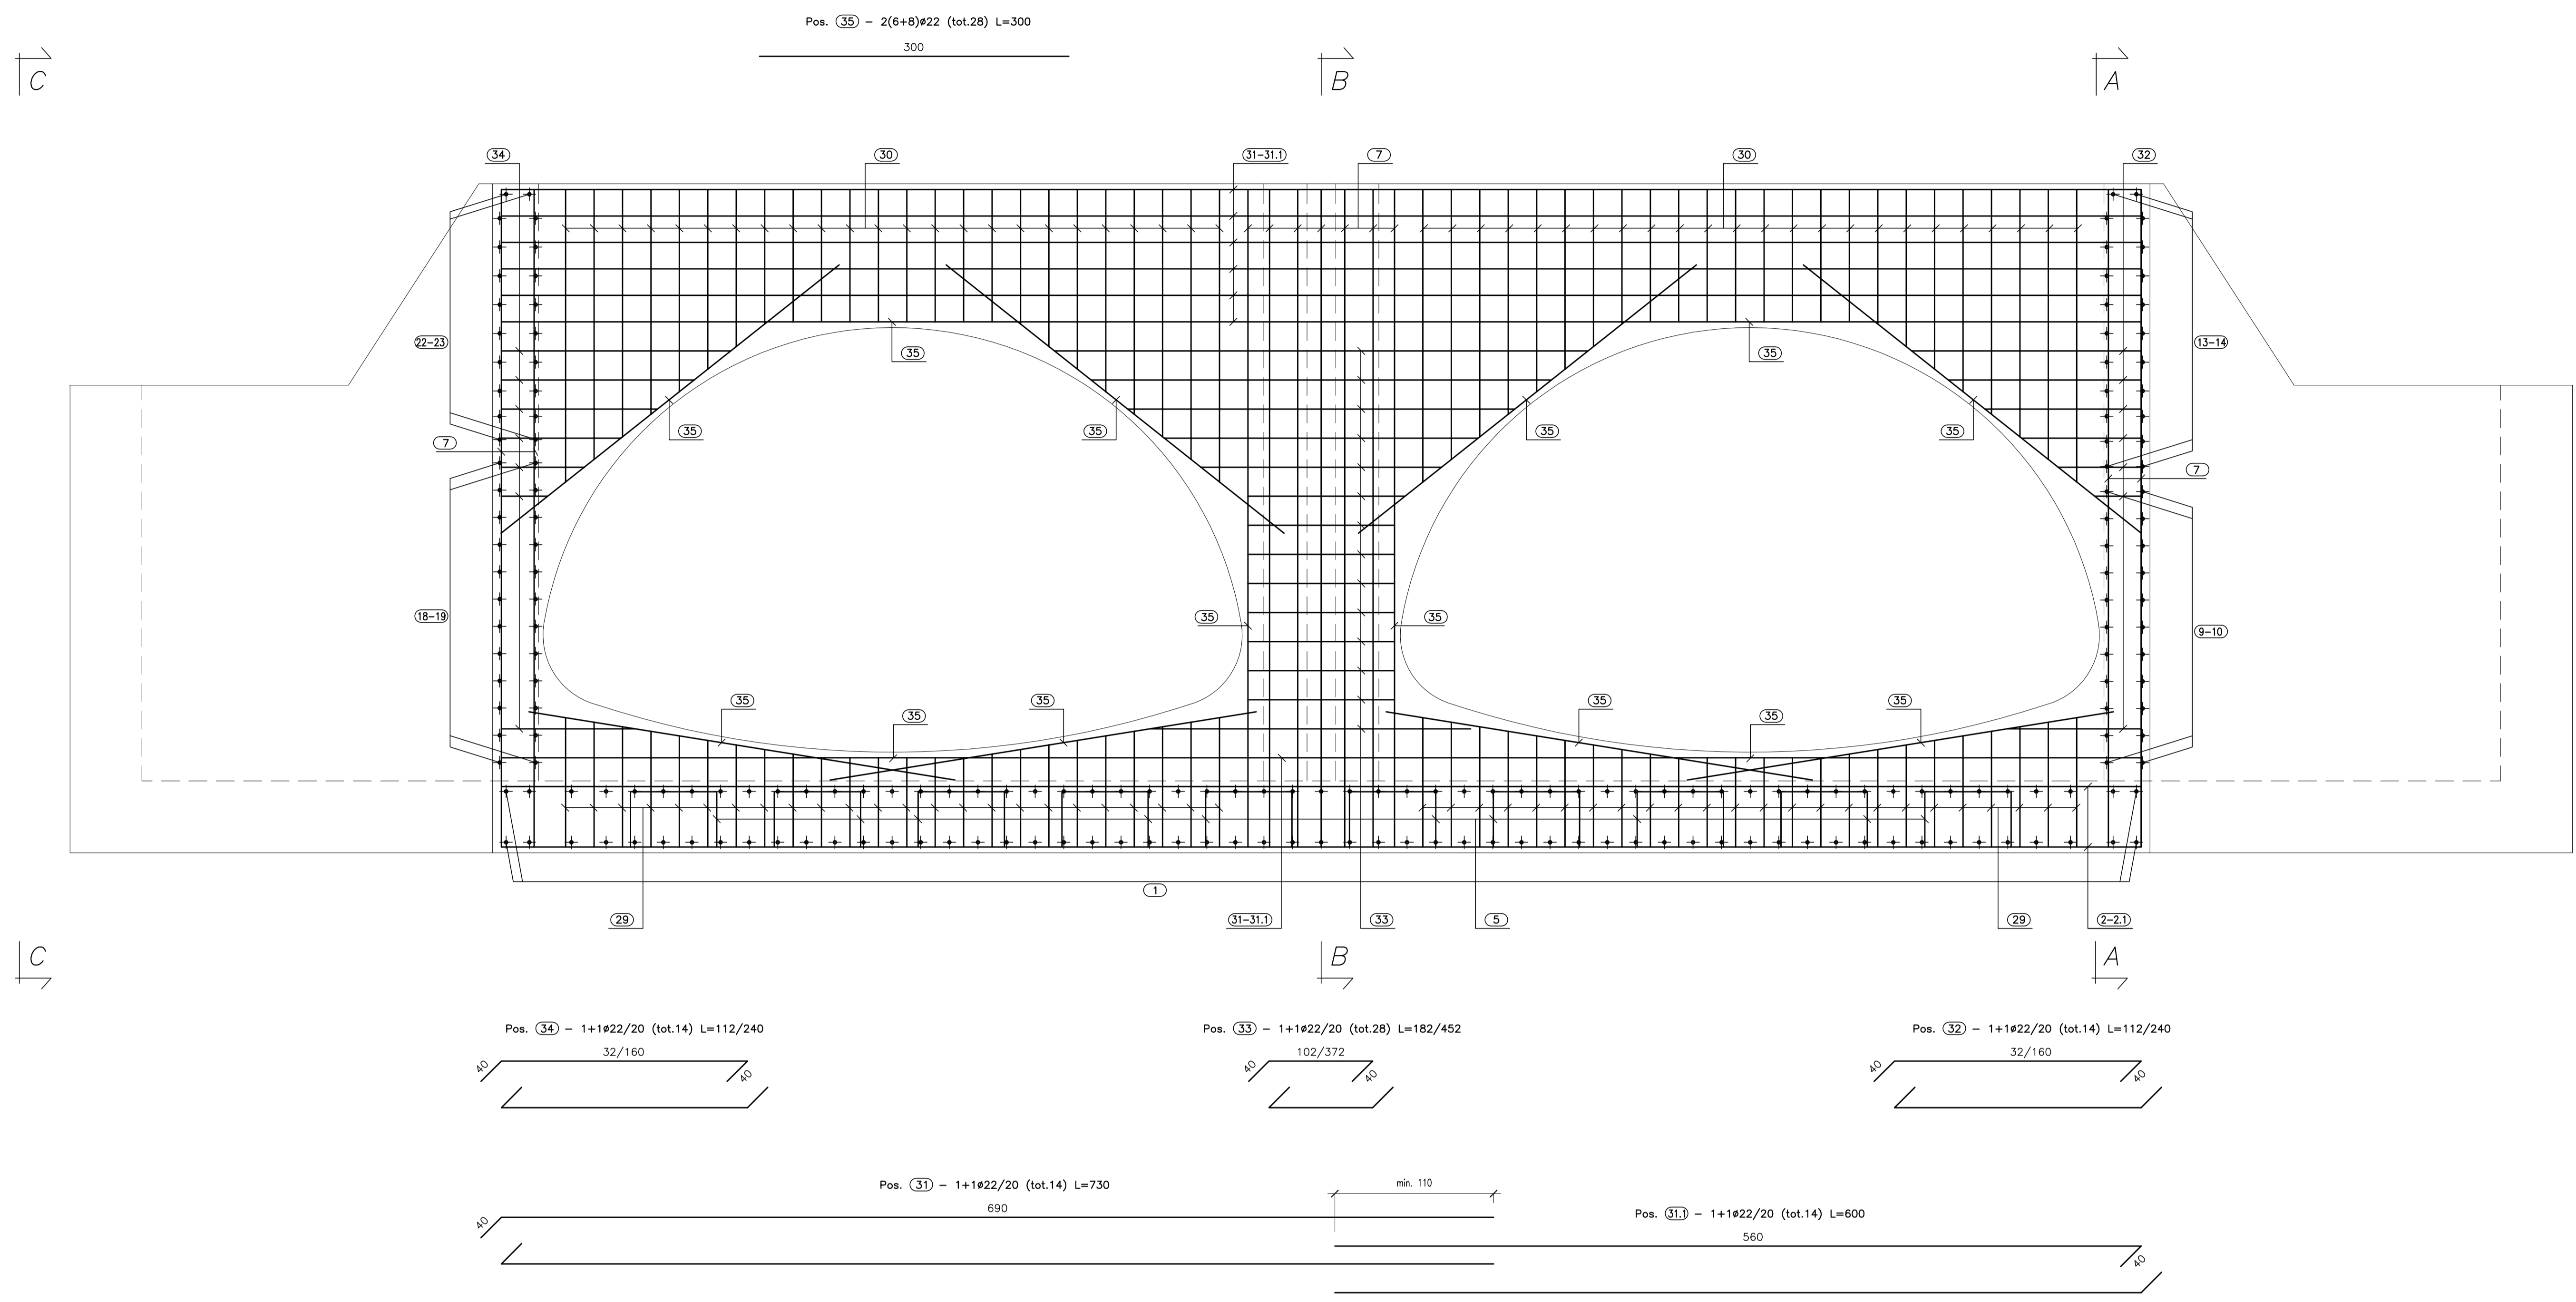


SEZ. A-A
(SCALA 1:25)

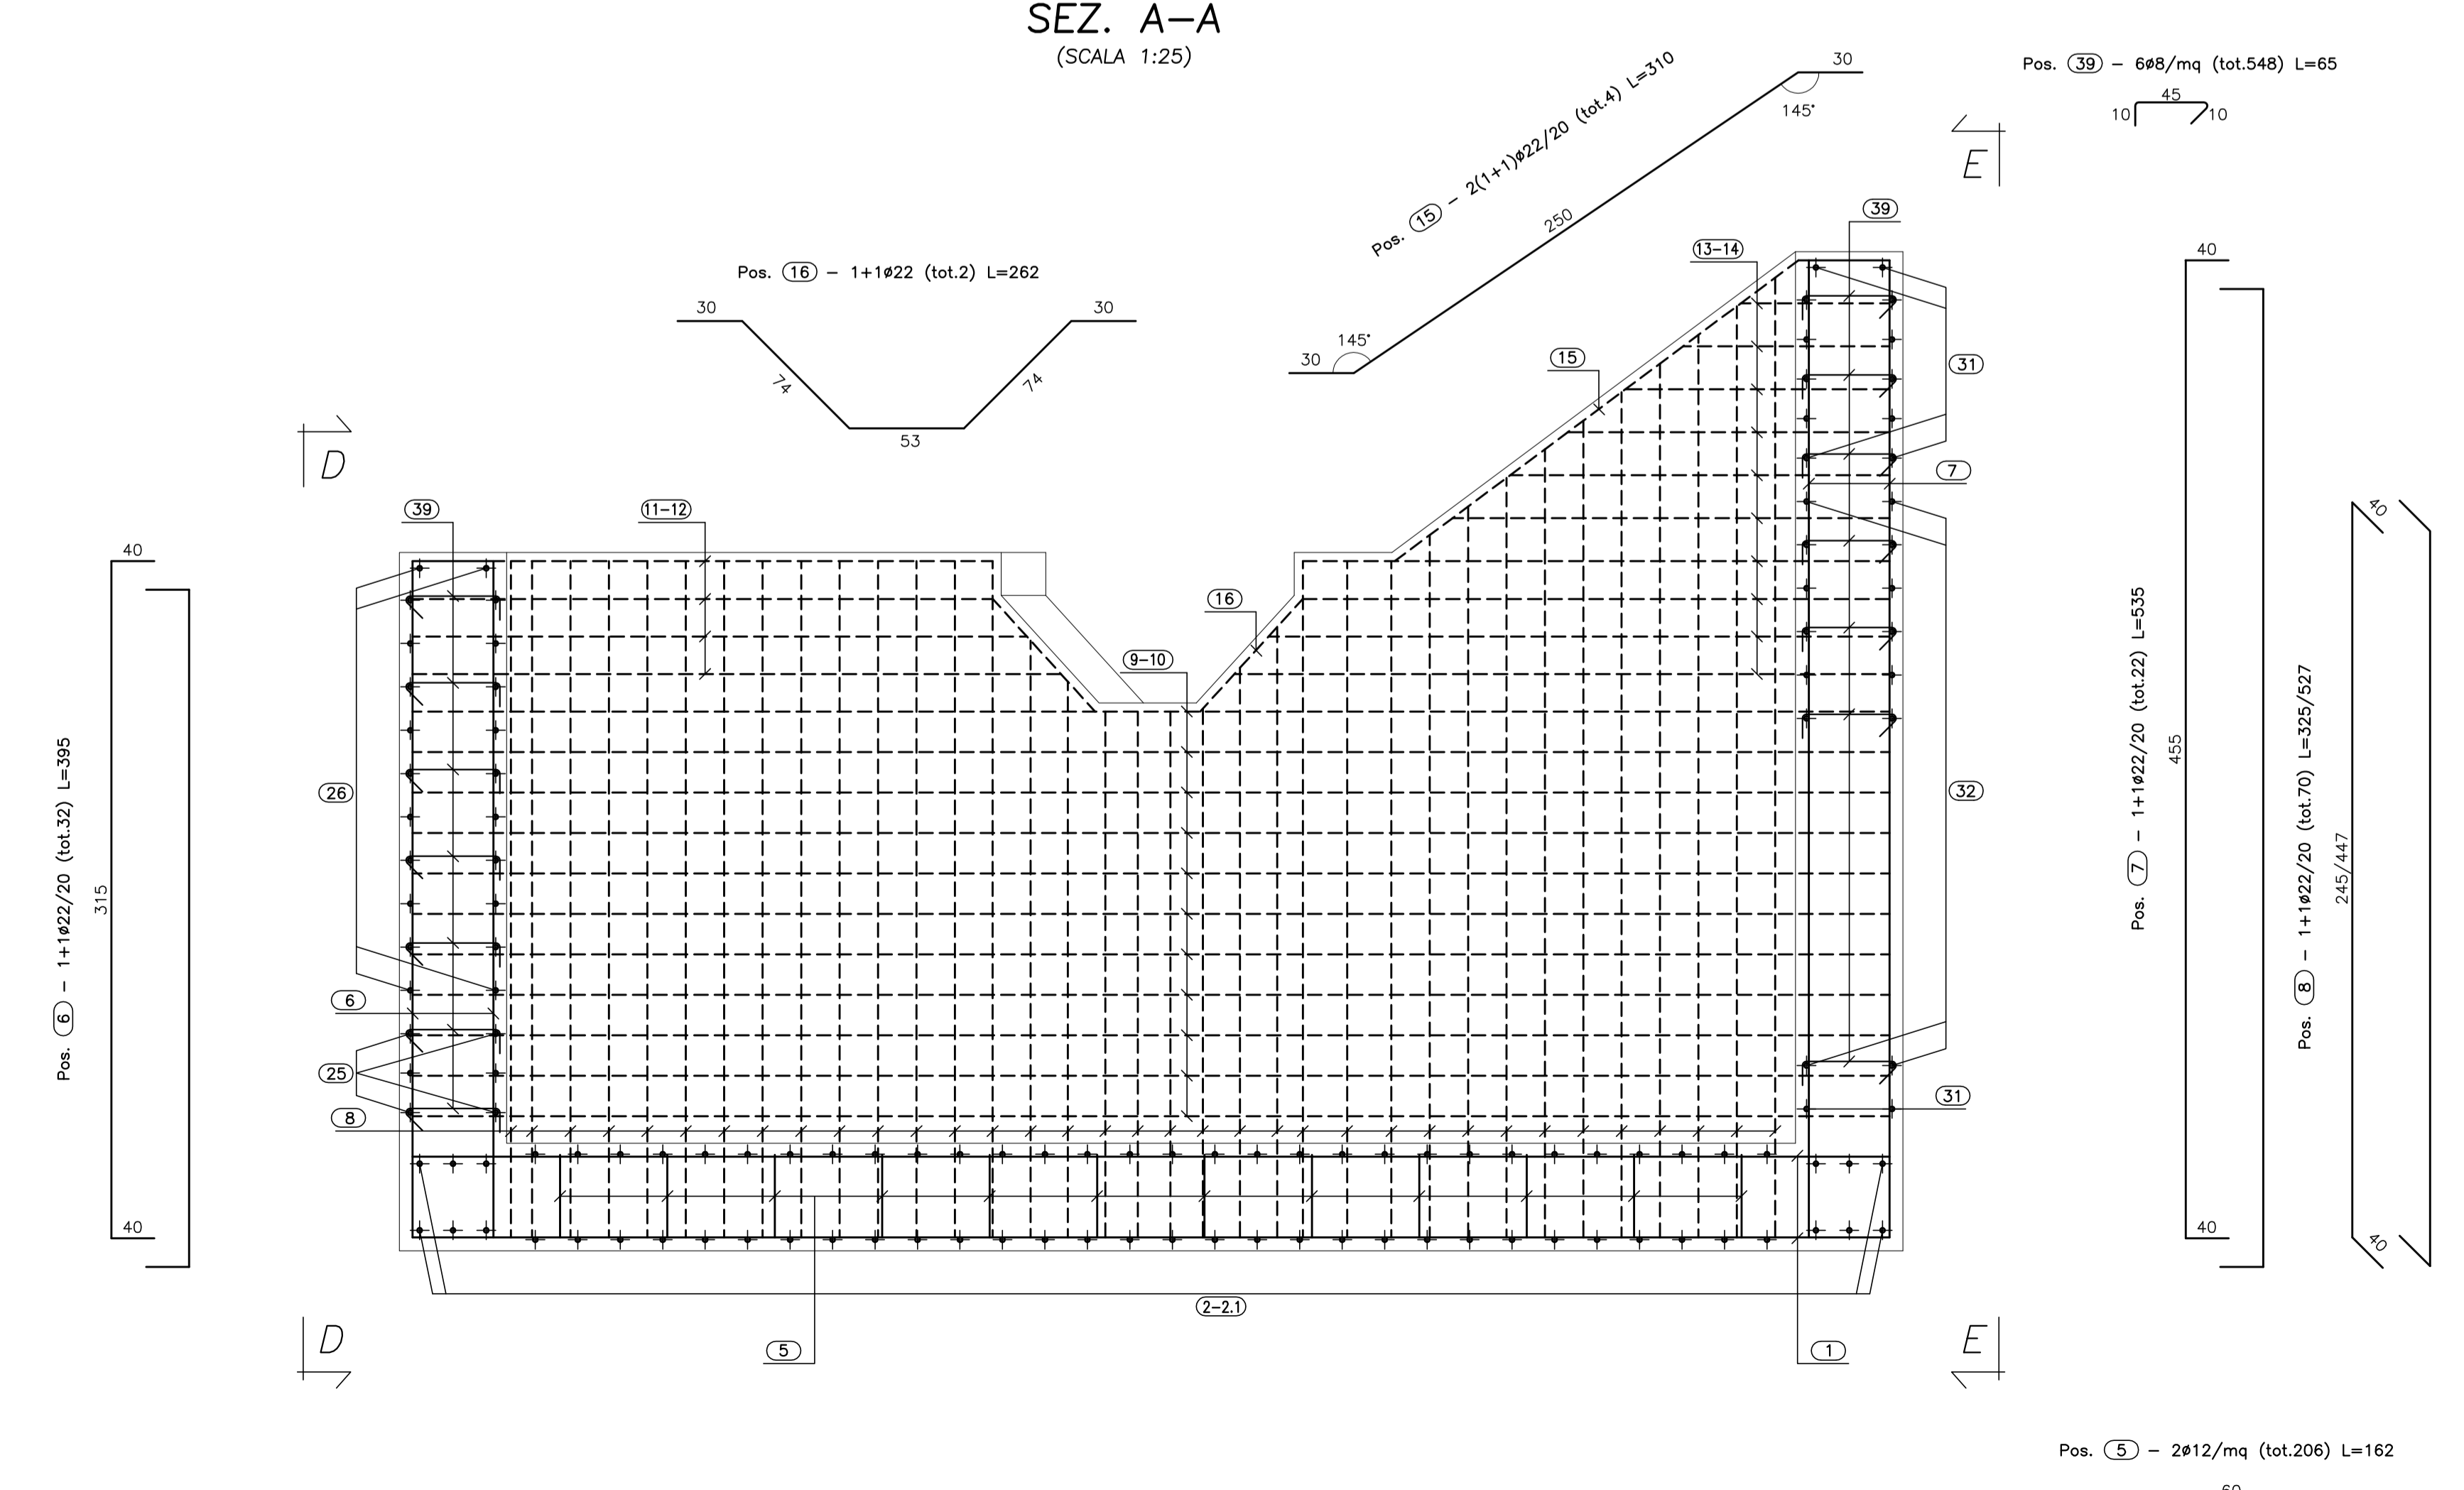

SEZ. B-B
(SCALA 1:25)

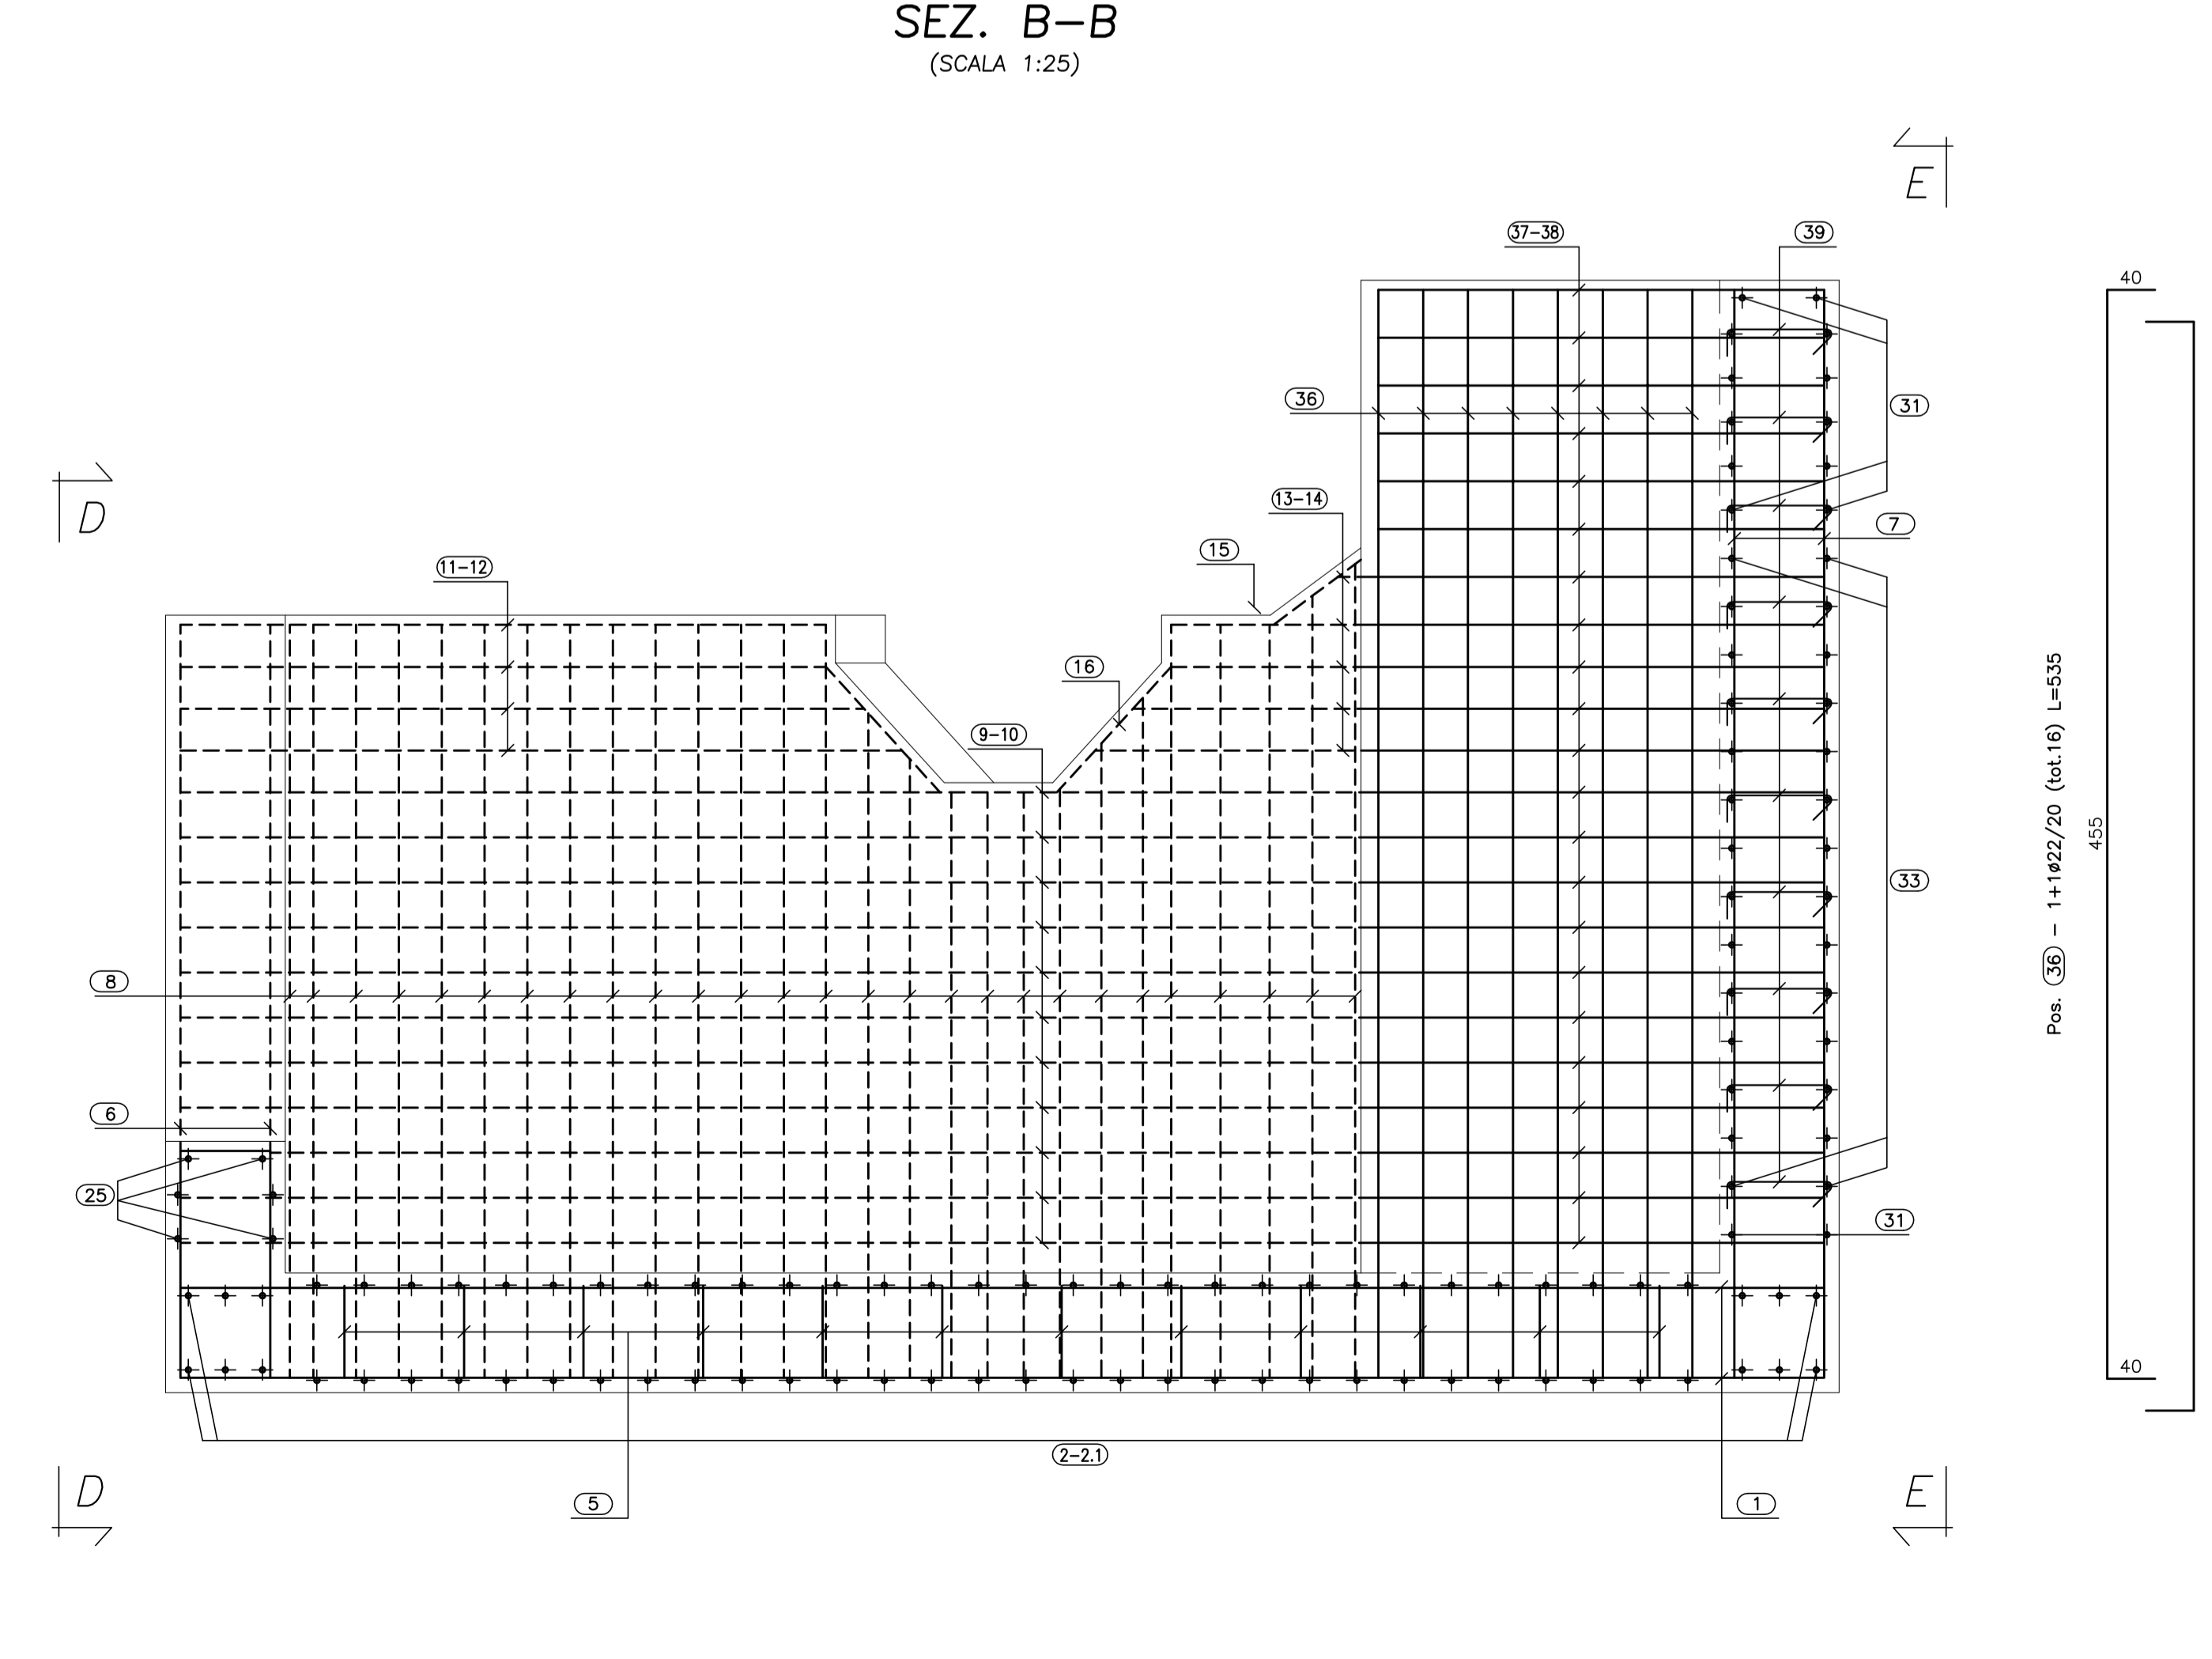

VISTA. C-C
(SCALA 1:25)

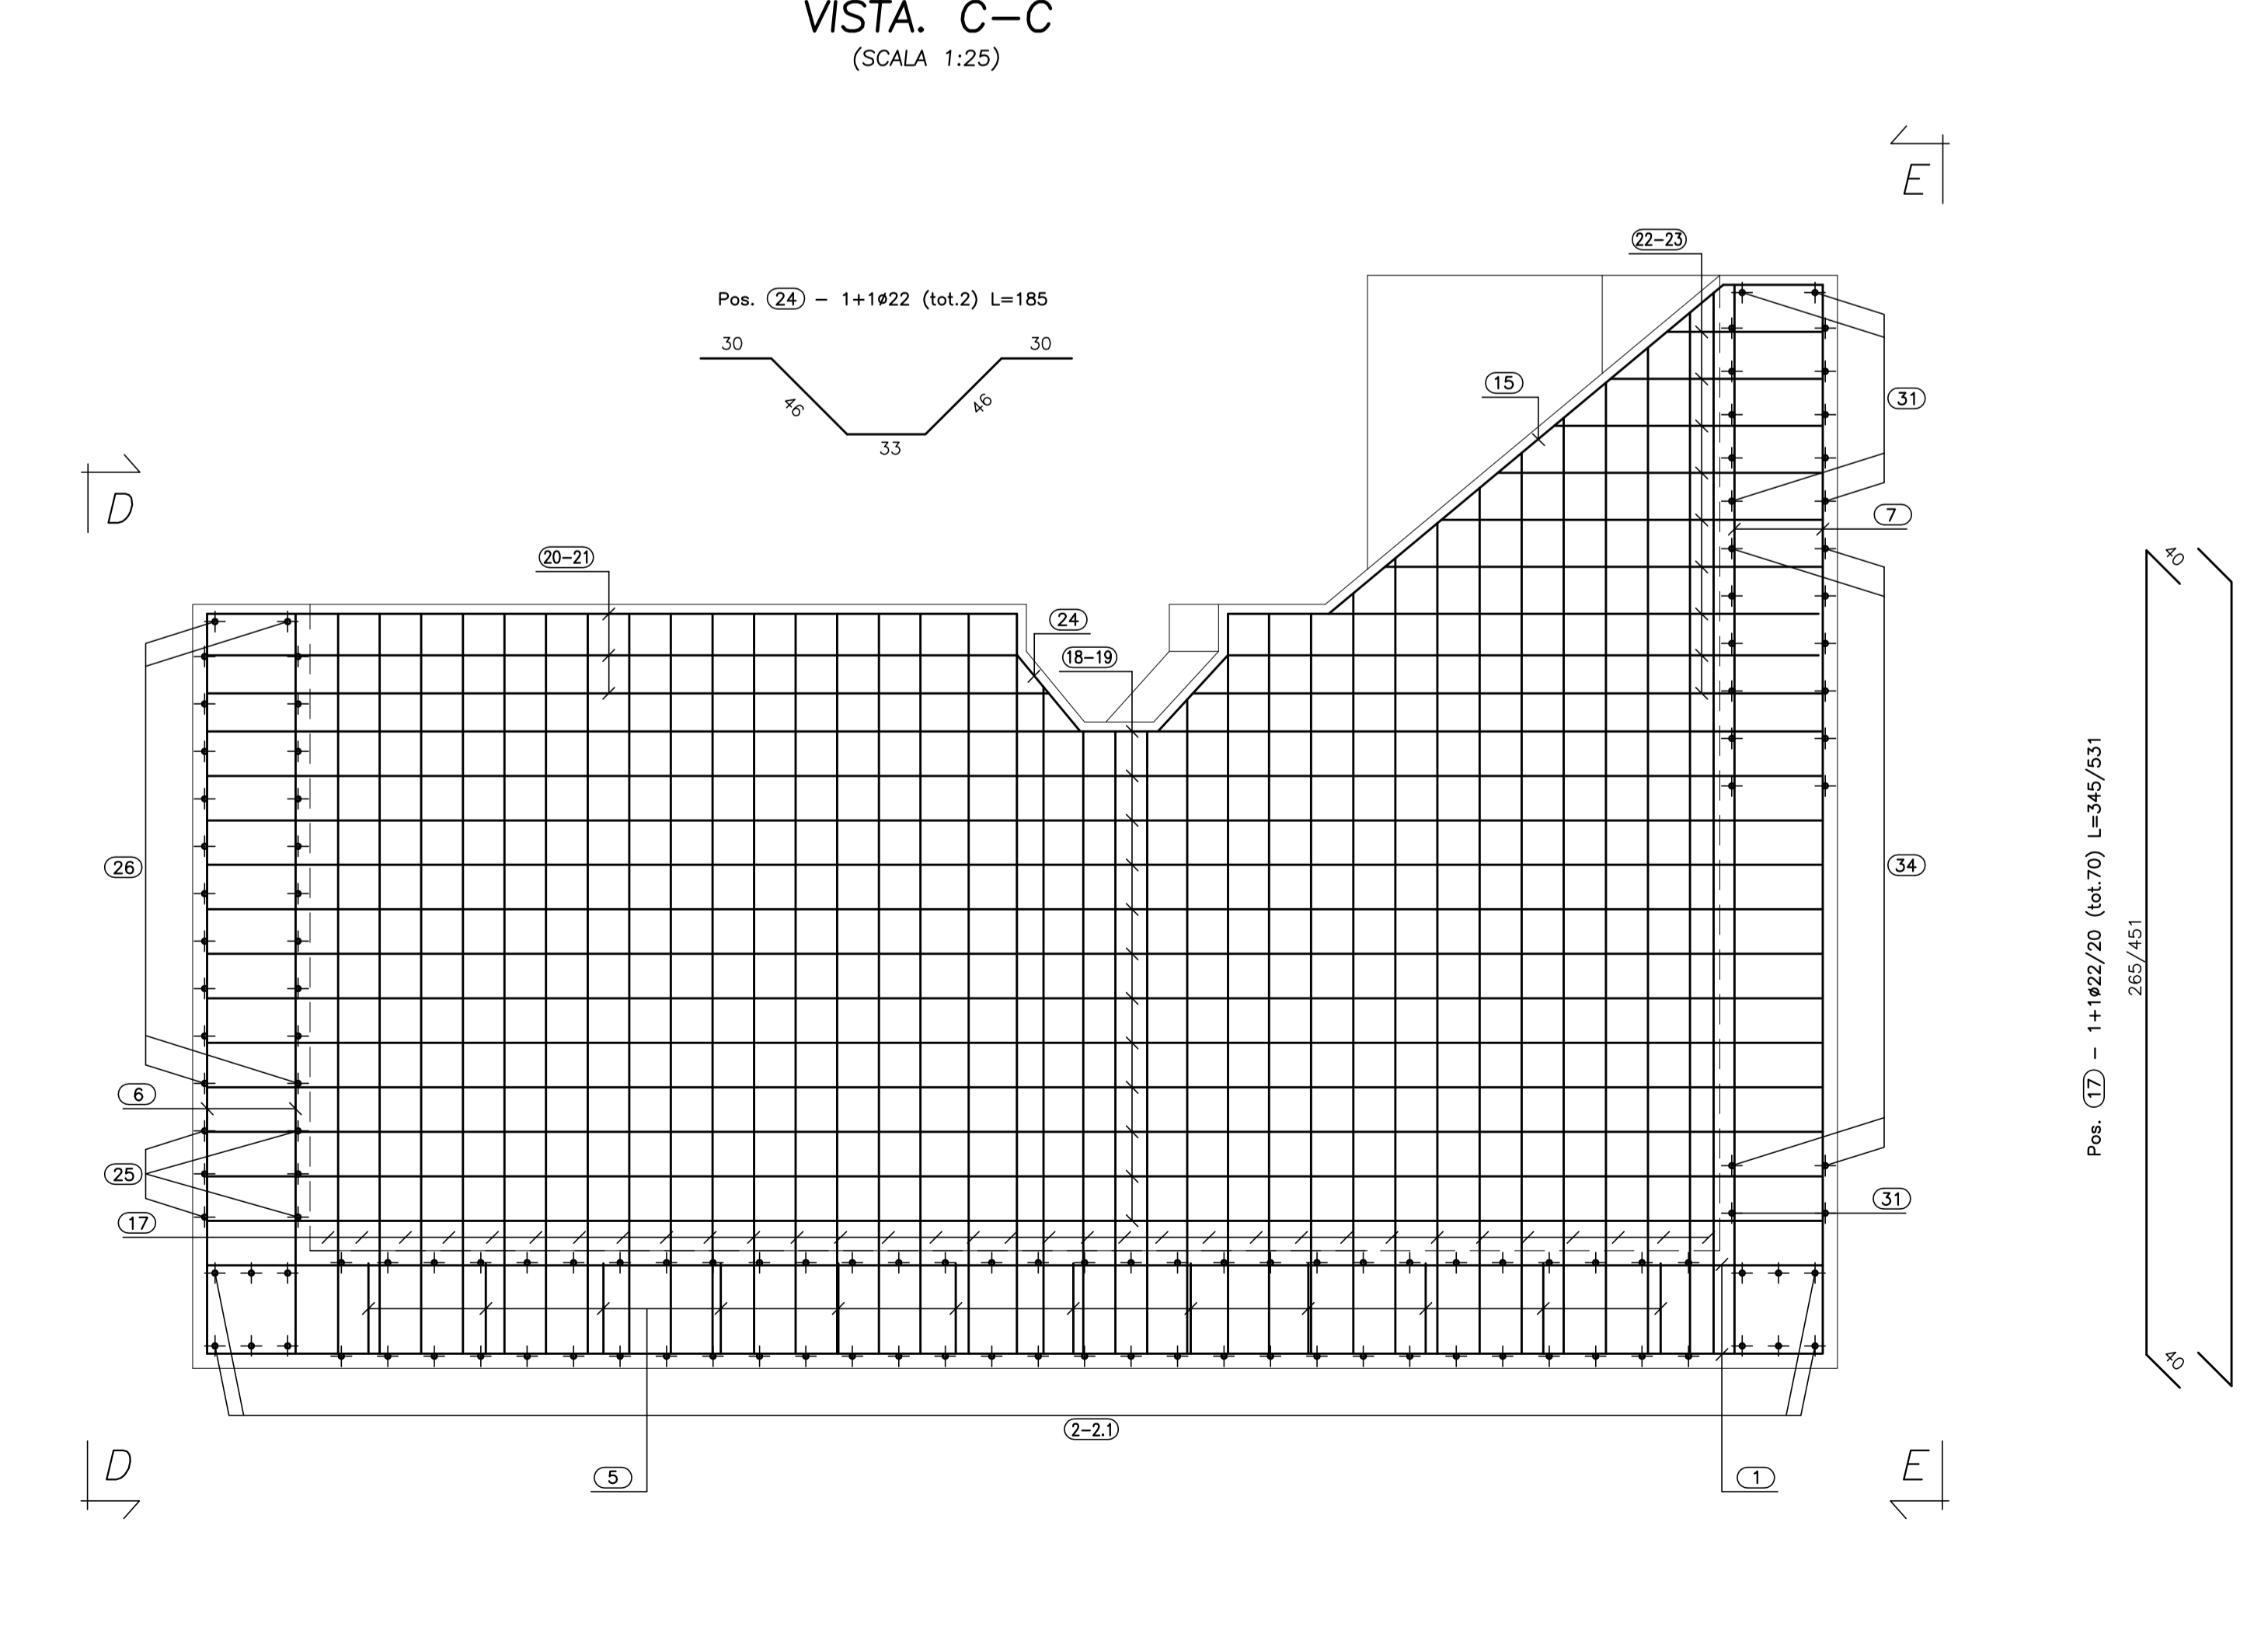

ANAS S.p.A.
DIREZIONE CENTRALE PROGRAMMAZIONE PROTEZIONE

PA 12/09
CORRIDOIO PLURIMODALE TIRRENICO - NORD EUROPA
ITINERARIO AGRIGENTO - CALTANISSETTA - A19
S.S. N° 640 "DI PORTO EMPEDOCLE"
AMMODERNAMENTO E ADEGUAMENTO ALLA CAT. B DEL D.M. 5.11.2001
Dal km 44+000 allo svincolo con l'A19

PROGETTO ESECUTIVO

Consulente Generale: **Empedocle 2**

OPERE IDRAULICHE
OPERE IDRAULICHE VIABILITA' INTERFERITA - Tronco 11
Tomboino 2x4.75x2.85_pr.0+390.87 - Armatura Imbocco 2/2

Codice Unico Progetto (CUP): F91B09000070001
Codice Elaborato: PA12_09 - E 0711IN211TT12HBZ007A Scale: 1:25

PROPRIETA'	PROGETTO	VERIFICA	APPROVAZIONE
Ing. MALIZIOTTI	Ing. MALIZIOTTI	Ing. MALIZIOTTI	Ing. MALIZIOTTI

Il Coordinatore Tecnico del Progetto: **Ing. MALIZIOTTI**
Il Direttore del Progetto: **Ing. MALIZIOTTI**