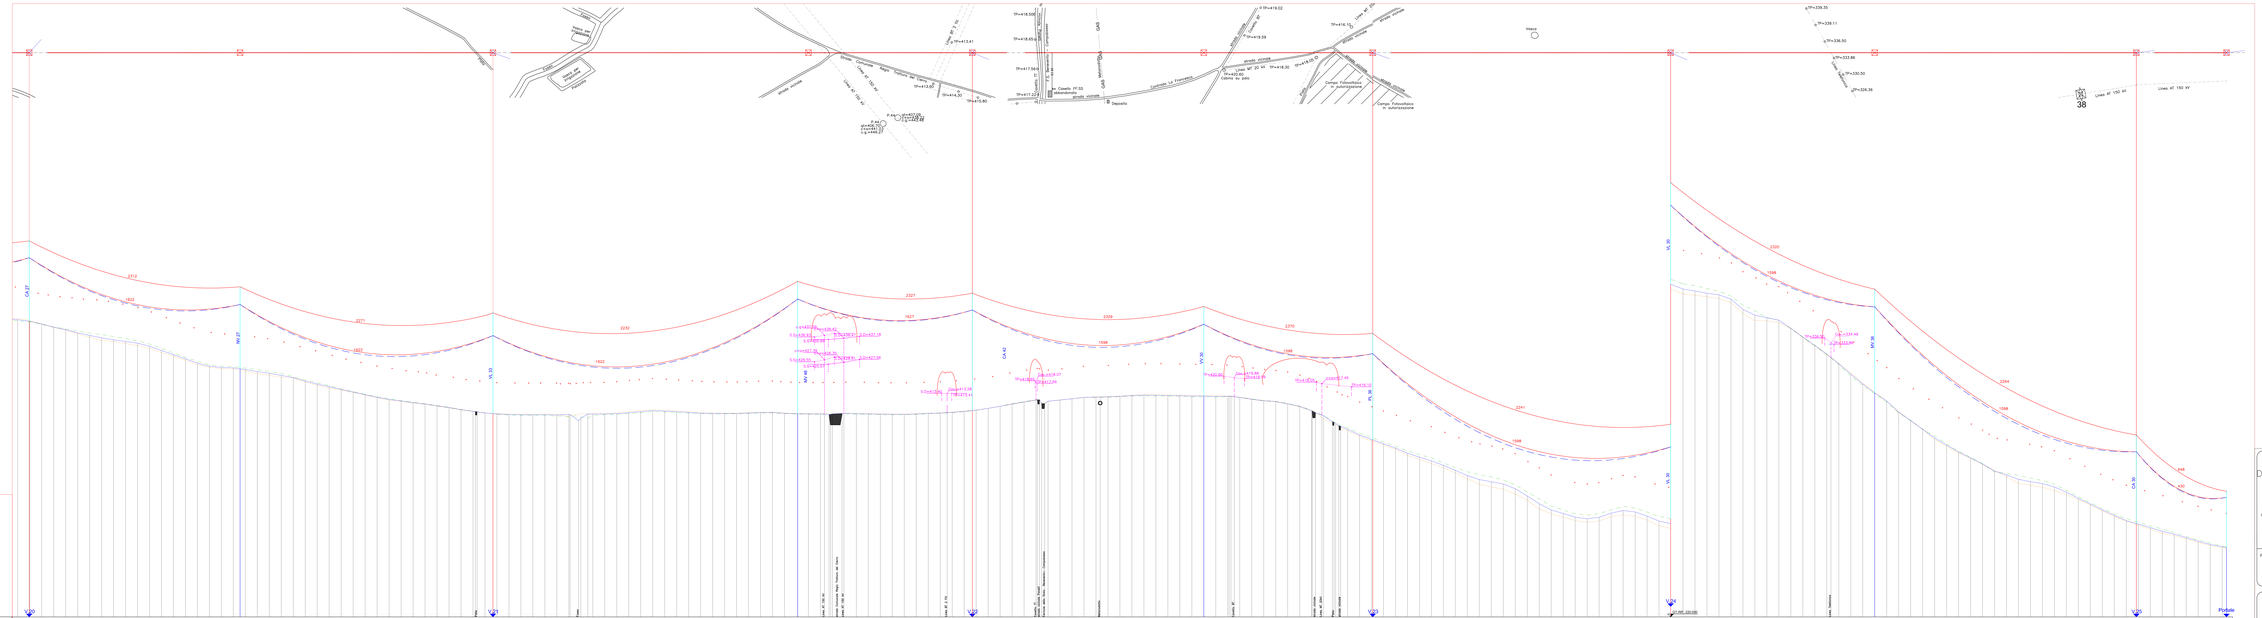
Vasca
Campo Fotovoltaico in autorizzazione
Deposito
Cimitero
Chiesa
Lines AC 150 kV
Lines AC 20 kV
