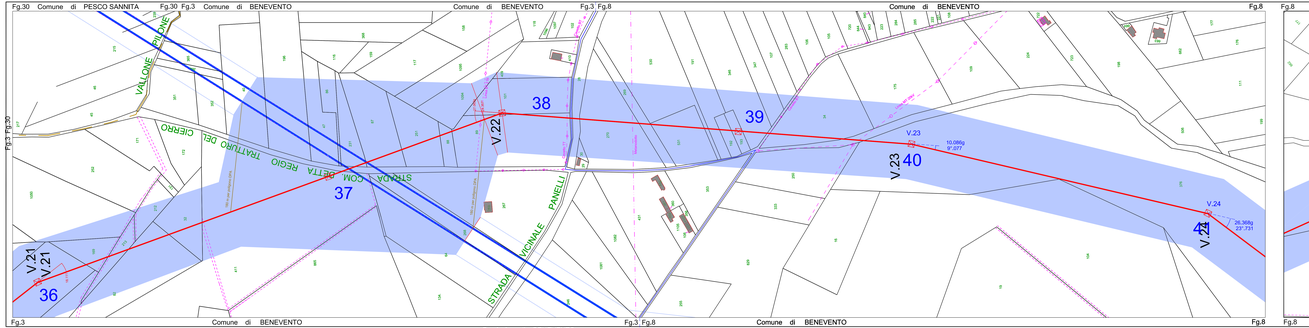

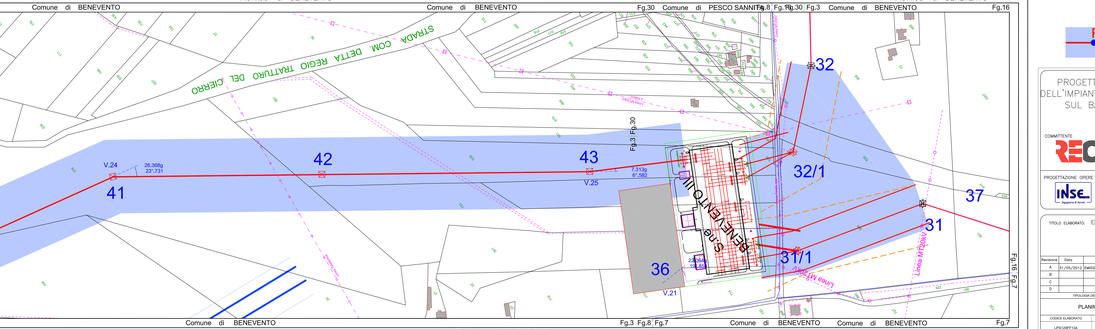

P.x

Fascia di rispetto definita in conformità alle disposizioni contenute nel decreto del Ministero dell'ambiente della Tutela del Territorio e del Mare del 29.05.08 pubblicato sulla G.U. n. 156 del 05.07.08 nel supplemento ordinario della G.U. n° 160.

PROGETTO DI ALLACCIAMENTO ALLA RTN DELL'IMPIANTO IDROELETTRICO DI REGOLAZIONE SUL BACINO DI CAMPOLATTARO (BN)

MARZO 2011

COMMITTENTE

R.E.C. S.r.l.
Via Uberti 27-20125 Milano

PROGETTAZIONE OPERE ELETTRICHE PER LA CONNESSIONE ALLA RTN:

INSE S.r.l. Ingegneria&Servizi
Via San Giacomo dei Capri, 36 - 80128 Napoli
Tel. 081.5787666 Fax. 081.5787686 - mail: inse.srl@virgilio.it

ORDINE DEGLI INGEGNERI DELLA PROVINCIA DI NAPOLI
DOTT. ING. ANTONIO LORE
Sez. A
N. 14.145
SETTORE: a) civile e ambientale
b) industriale
c) dell'informazione

TITOLO ELABORATO: ELETTRODOTTO 380 kV "SE PONTELANDOLFO–SE BENEVENTO III"

PLANIMETRIA CATASTALE CON D.P.A.
(Dvl sost.37 al portale SE)

Revisione	Data	Descrizione	Redazione	Verifica	Approvazione
A	31/05/2013	EMISSIONE PER ITER AUTORIZZATIVO	INSE S.R.L.	MALAFRONTE	F.DI MASO
B					
C					
D					

TIPOLOGIA DELL'ELABORATO: PLANIMETRIA

NUMERO DELL'ELABORATO: L-P-S129-FF-13-A

CODICE ELABORATO	SCALA CAD	FORMATO	SCALA	FOGLIO
LPS129FF13A	1:1	31052x2100	1:2000	6 / 6