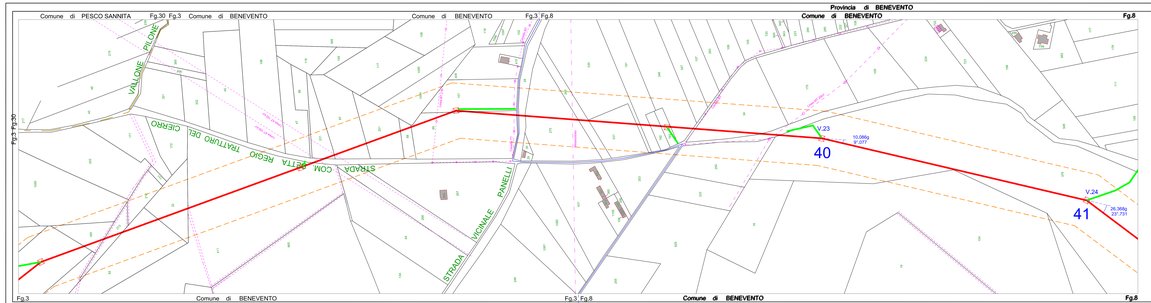

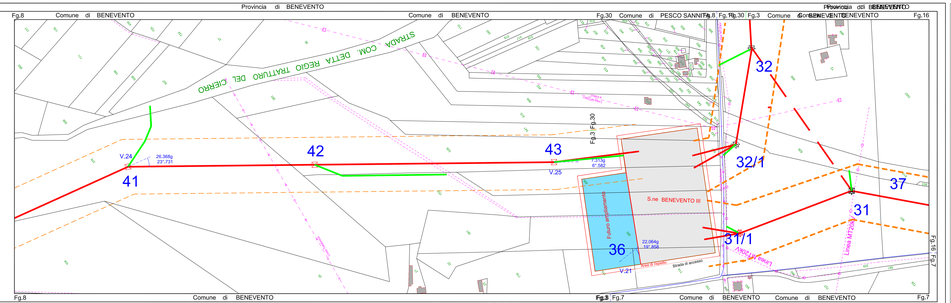

LEGENDA

- Elettrodotto 380 kV in progetto
- Fascia +/- 50 metri per Area Potenzialmente Impegnata ai sensi del Vincolo Preordinato all'Esproprio (VPE) T.U. 327/01
- nr — Numero attraversamento
- Piste di accesso ai sostegni
- Accesso ai sostegni con l'utilizzo di elicotteri

PROGETTO DI ALLACCIAMENTO ALLA RTN DELL'IMPIANTO IDROELETTRICO DI REGOLAZIONE SUL BACINO DI CAMPOLATTARO (BN)

MARZO 2011

COMMITTENTE

R.E.C. S.r.l.
Via Uberti 37-20129 Milano

PROGETTAZIONE OPERE ELETTRICHE PER LA CONNESSIONE ALLA RTN:

INSE S.r.l. Ingegneria&Servizi
Via San Vincenzo nn Cast. 39 - 00139 Roma
Tel. 06 8173566 Fax. 06 8173146 mail: inse.info@inse.it

TITOLO ELABORATO: ELETTRODOTTO 380 kV "SE PONTELANDOLFO–SE BENEVENTO" E RACCORDI ALLA LINEA 380 kV "BN2–FG"

PLANIMETRIA CATASTALE CON FASCIA V.P.E. COMUNE DI BENEVENTO (BN)

Revisione	Data	Descrizione	Redazione	Verifica	Approvazione
A	31/08/2010	EMISSIONE PER ITER AUTORIZZATIVO	INSE S.R.L.	SALVATORE	F.LLI MOZZI
B					
C					
D					

SIGLA DOC. ELABORATO	NUMERO DOC. ELABORATO
LPFOPP3704	L-P-S129-FF-20-A

CODICE ELABORATO	SCALA CAD	FORMATO	SCALA	FOGLIO
LPFOPP3704	1:1	31/05/2006	1:2000	2 / 2