



SE PONTELANDOLFO 150/380 kV - Piano quotato della esistente sezione 150 kV e della nuova sezione 380 kV. Scala 1:500

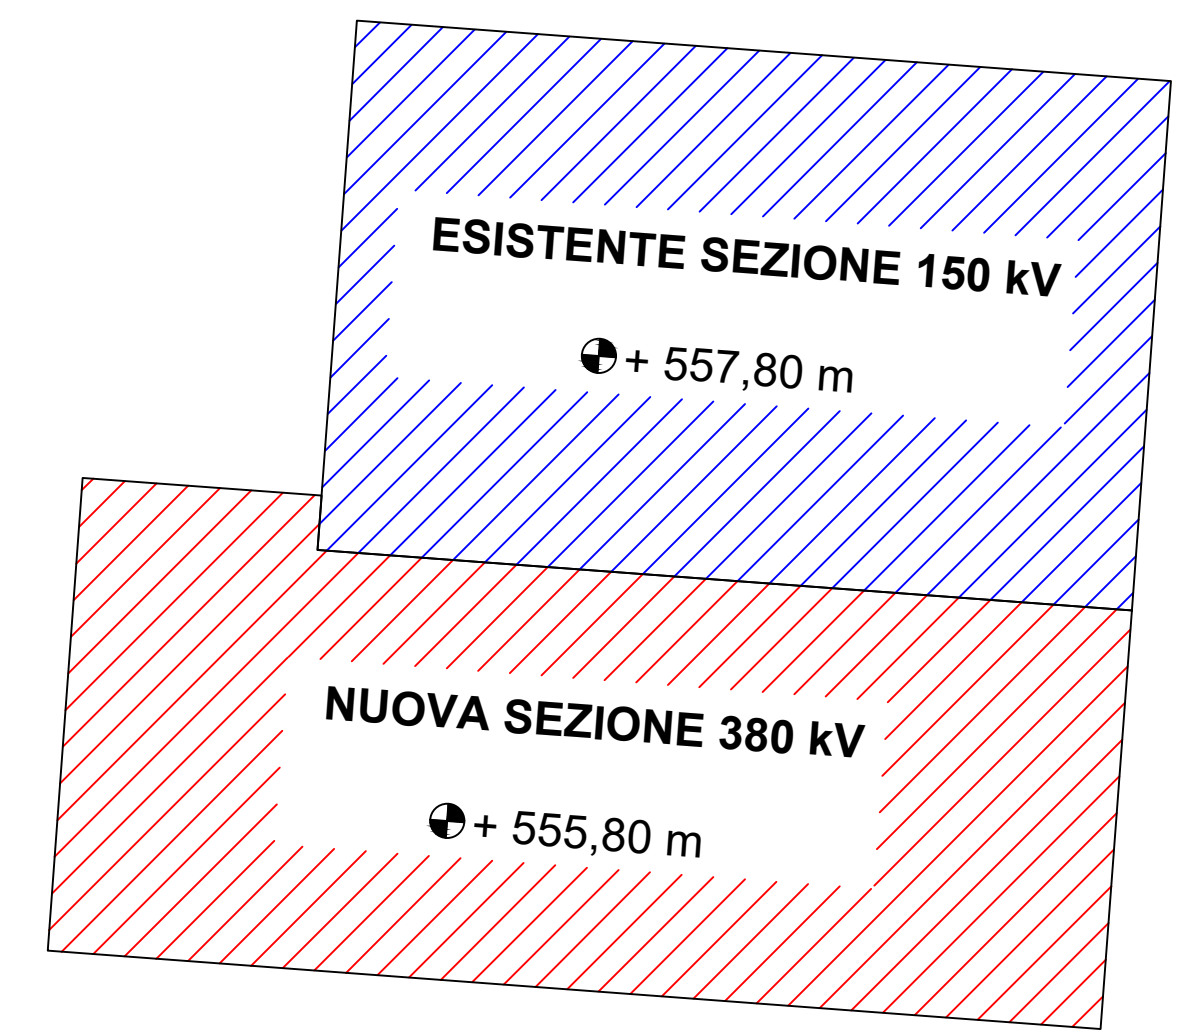

SE PONTELANDOLFO 150/380 kV - Piani di stazione.

**LEGENDA**

- ⊗ ID PUNTO QUOTA: PUNTI RILEVATI
- NUOVI STALLI 150 kV
- NUOVA SEZIONE 380 kV
- NUOVA RECINZIONE SEZIONE 380 kV

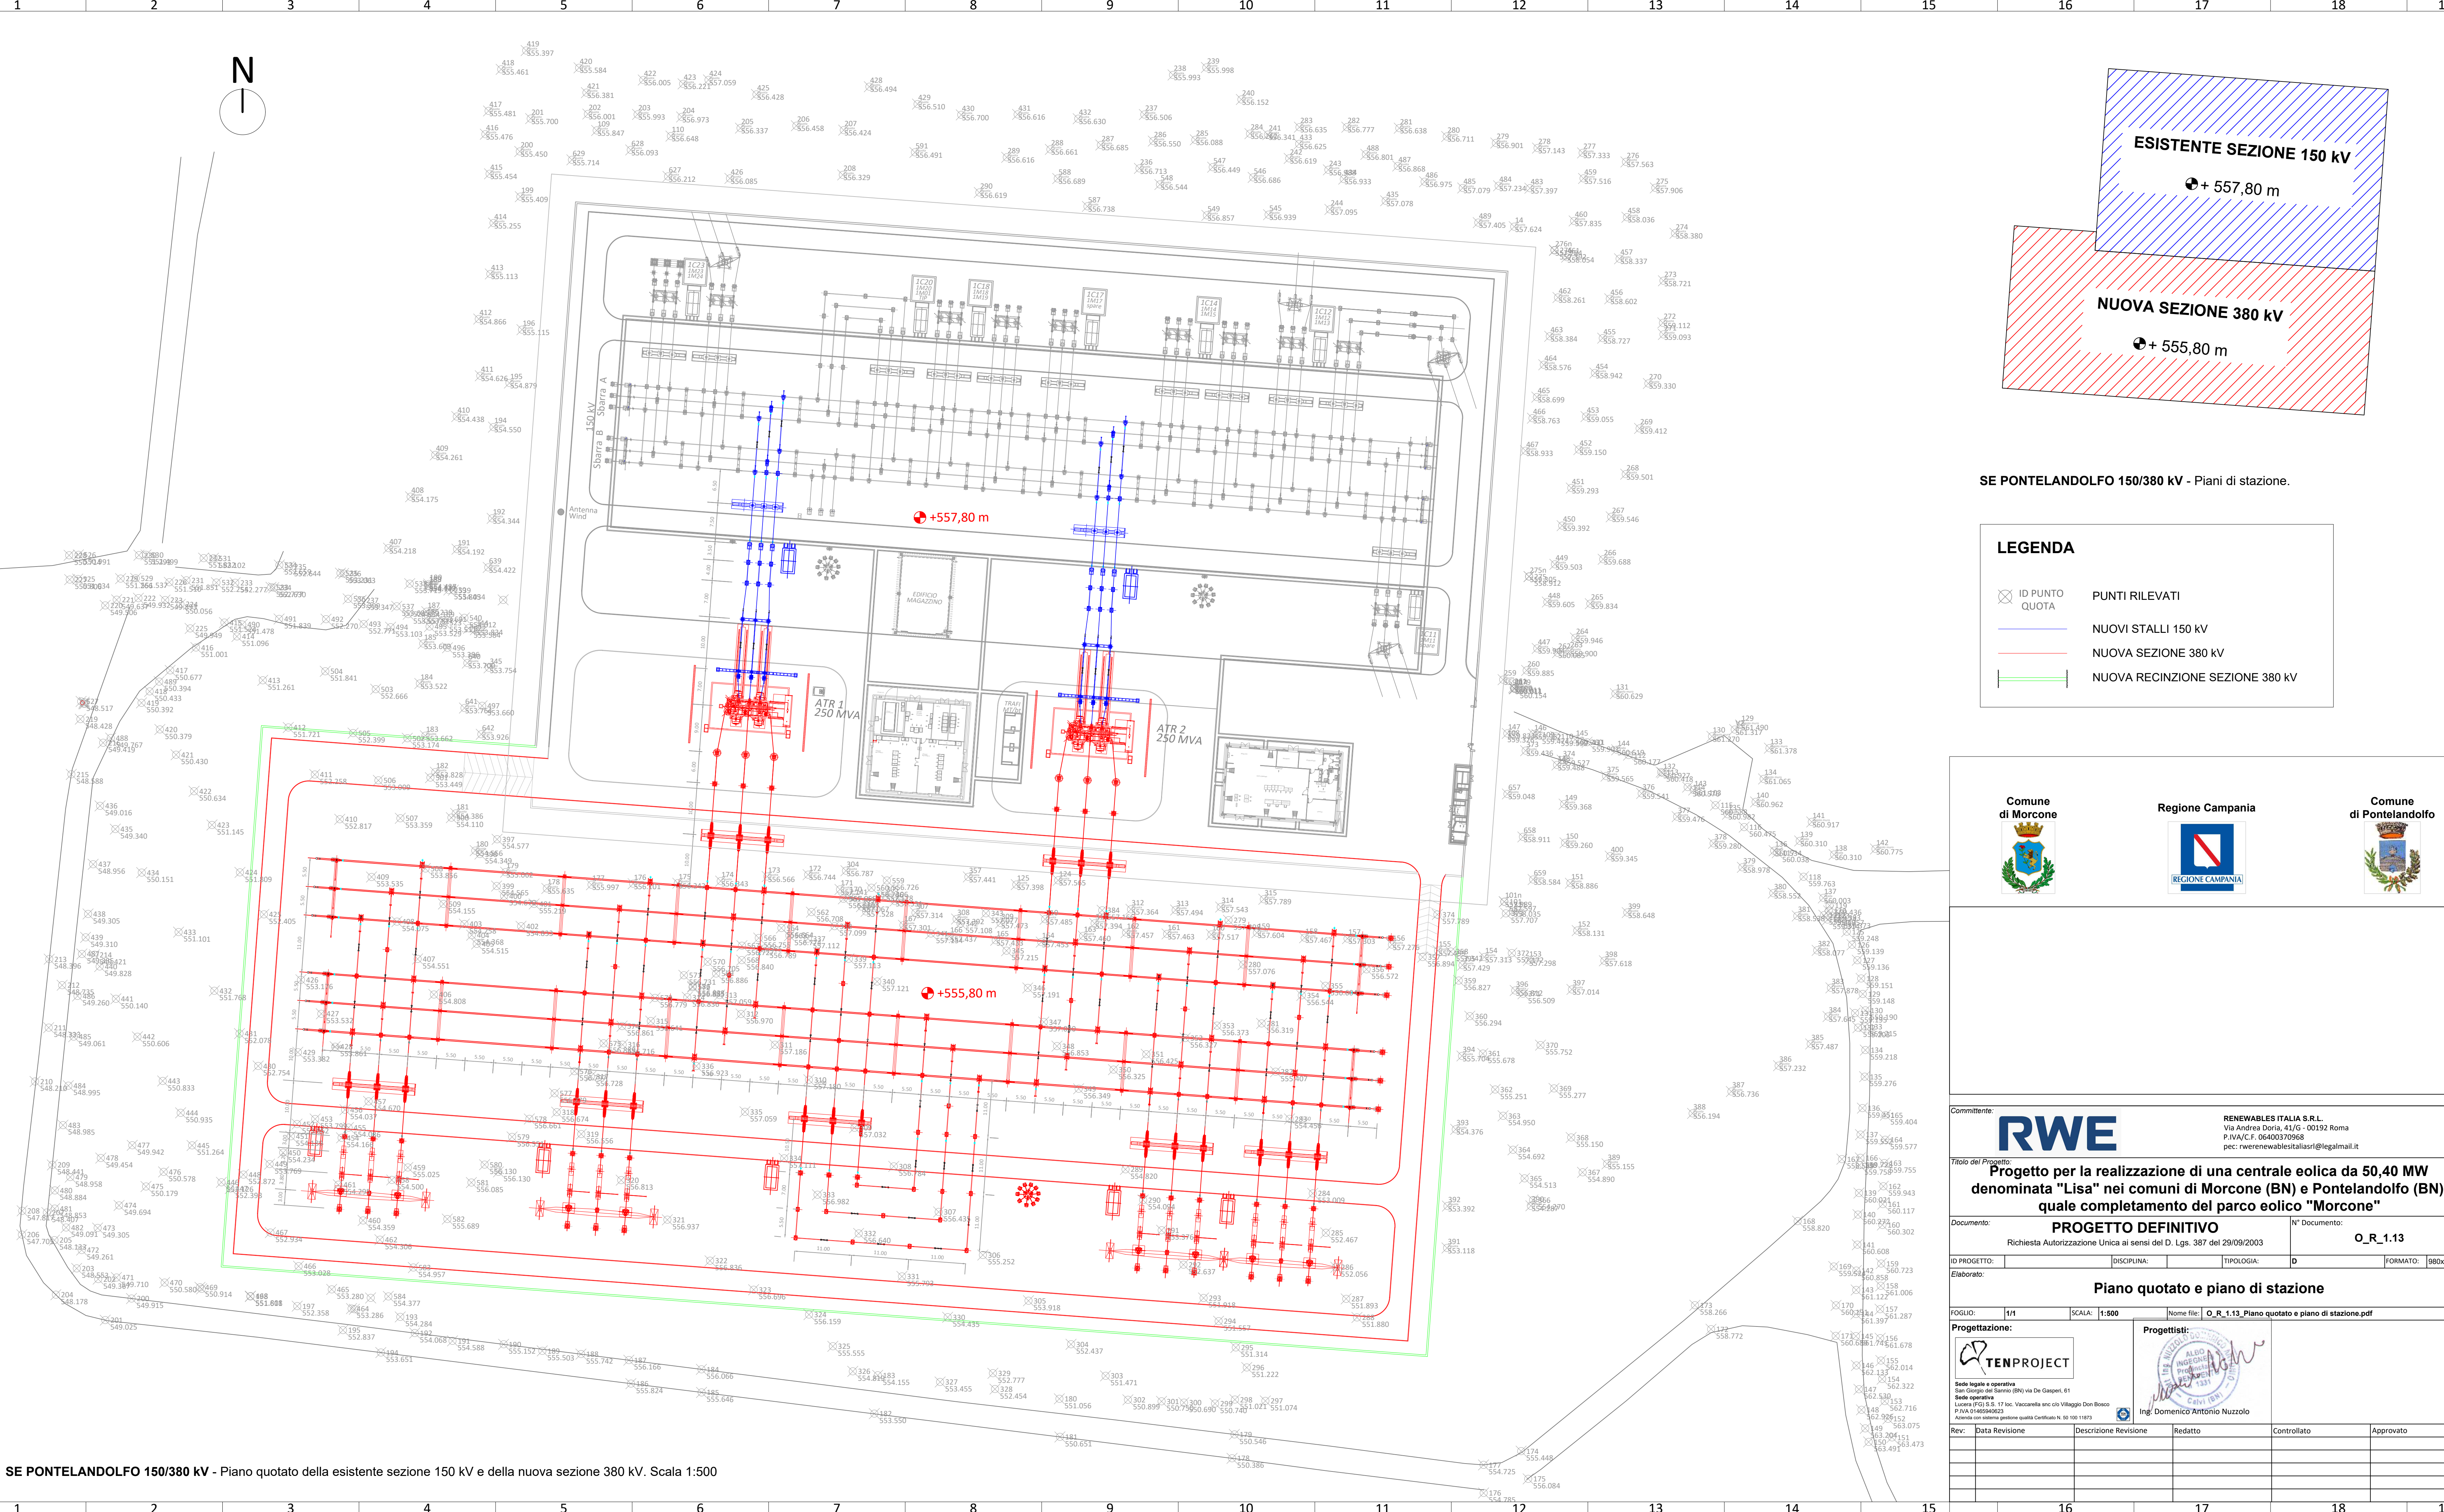

Comune di Morcone  
Regione Campania  
Comune di Pontelandolfo

**Comittente:** RWE  
 RENEWABLES ITALIA S.R.L.  
 Via Andrea Doria, 41/G - 00192 Roma  
 P.IVA/C.F. 06400370968  
 pec: rwerenewableitaliasrl@legalmail.it

**Titolo del Progetto:** Progetto per la realizzazione di una centrale eolica da 50,40 MW denominata "Lisa" nei comuni di Morcone (BN) e Pontelandolfo (BN), quale completamento del parco eolico "Morcone"

**Documento:** PROGETTO DEFINITIVO  
 Richiesta Autorizzazione Unica ai sensi del D. Lgs. 387 del 29/09/2003  
 N° Documento: O\_R\_1.13

**ID PROGETTO:** [ ] **DISCIPLINA:** [ ] **TIPOLOGIA:** [ ] **D:** [ ] **FORMATO:** 98x594

**Elaborato:** Piano quotato e piano di stazione

**FOGLIO:** 1/1 **SCALA:** 1:500 **Nome file:** O\_R\_1.13\_Piano quotato e piano di stazione.pdf

**Progettazione:** TENPROJECT  
 Sede legale e operativa: San Giorgio del Sarnio (BN) via De Gasperi, 61  
 Sede operativa: Luora (FG) S.S. 17 loc. Vaccarella snc c/o Villaggio Don Bosco P.IVA 0146090022  
 Ing. Domenico Antonio Nuzzolo

Rev.	Data Revisione	Descrizione Revisione	Redatto	Controllato	Approvato