




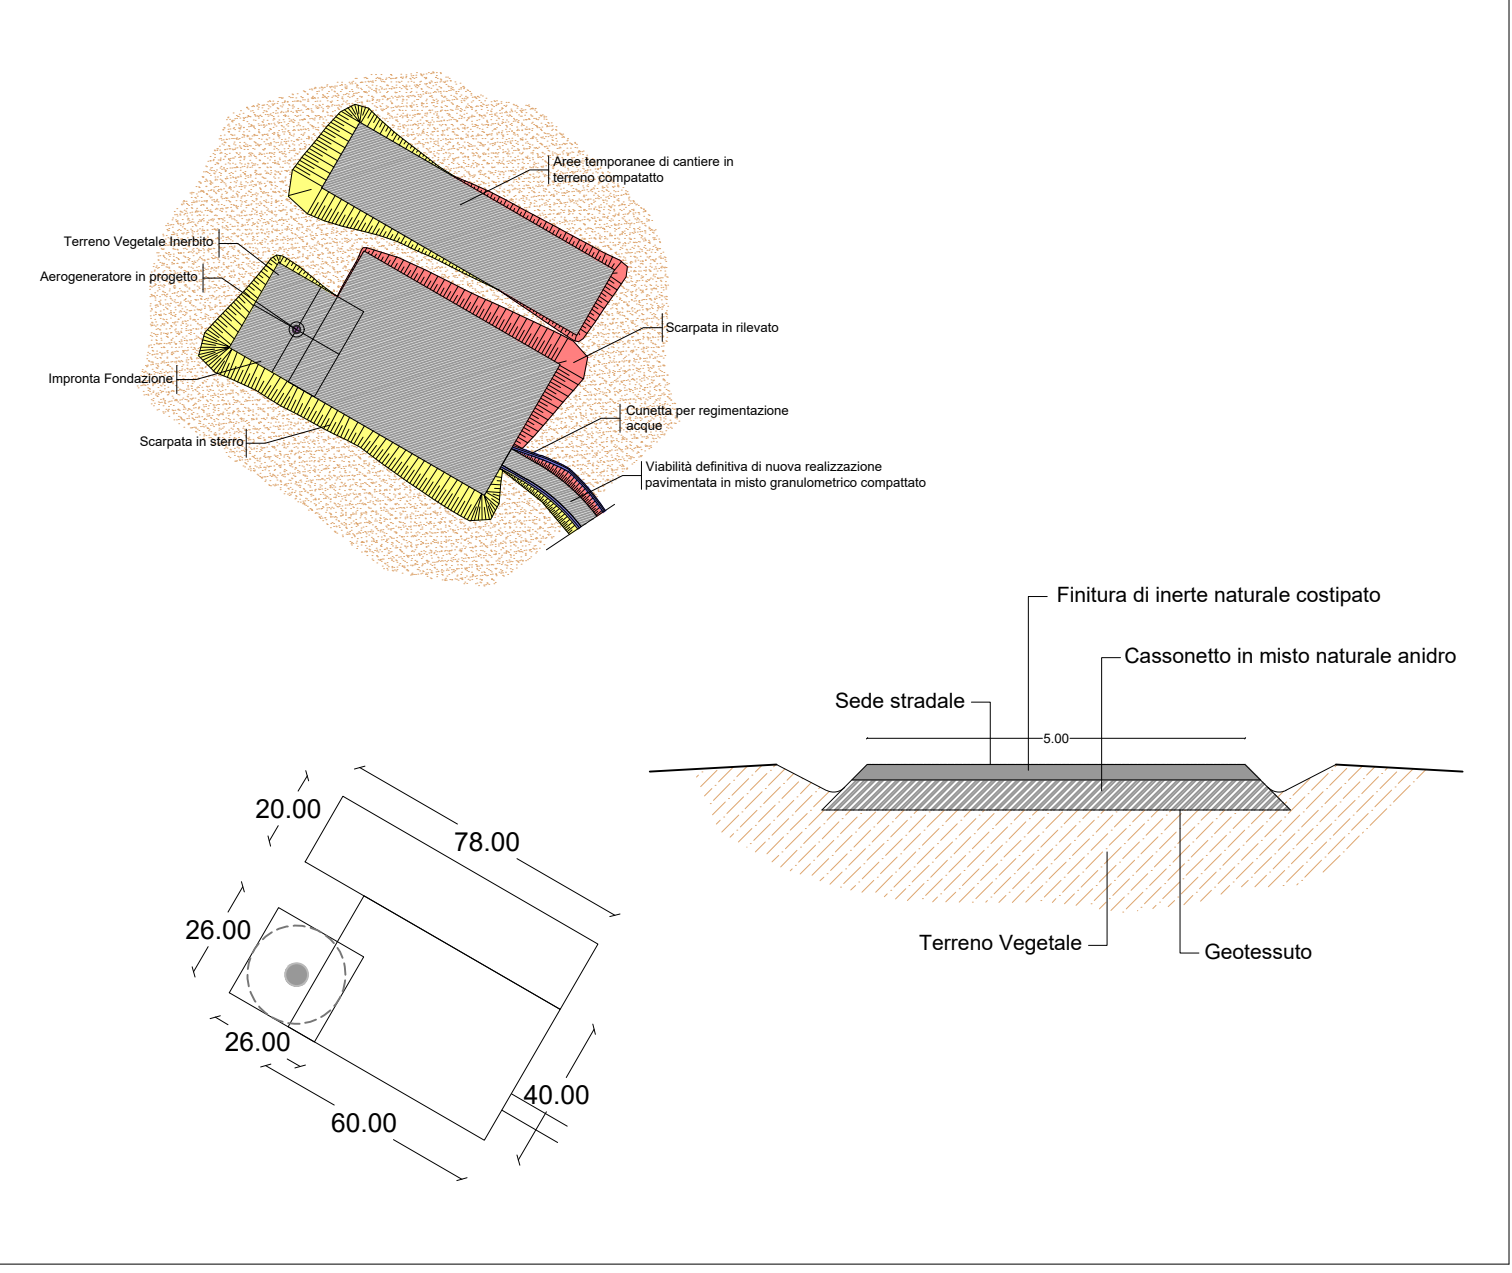

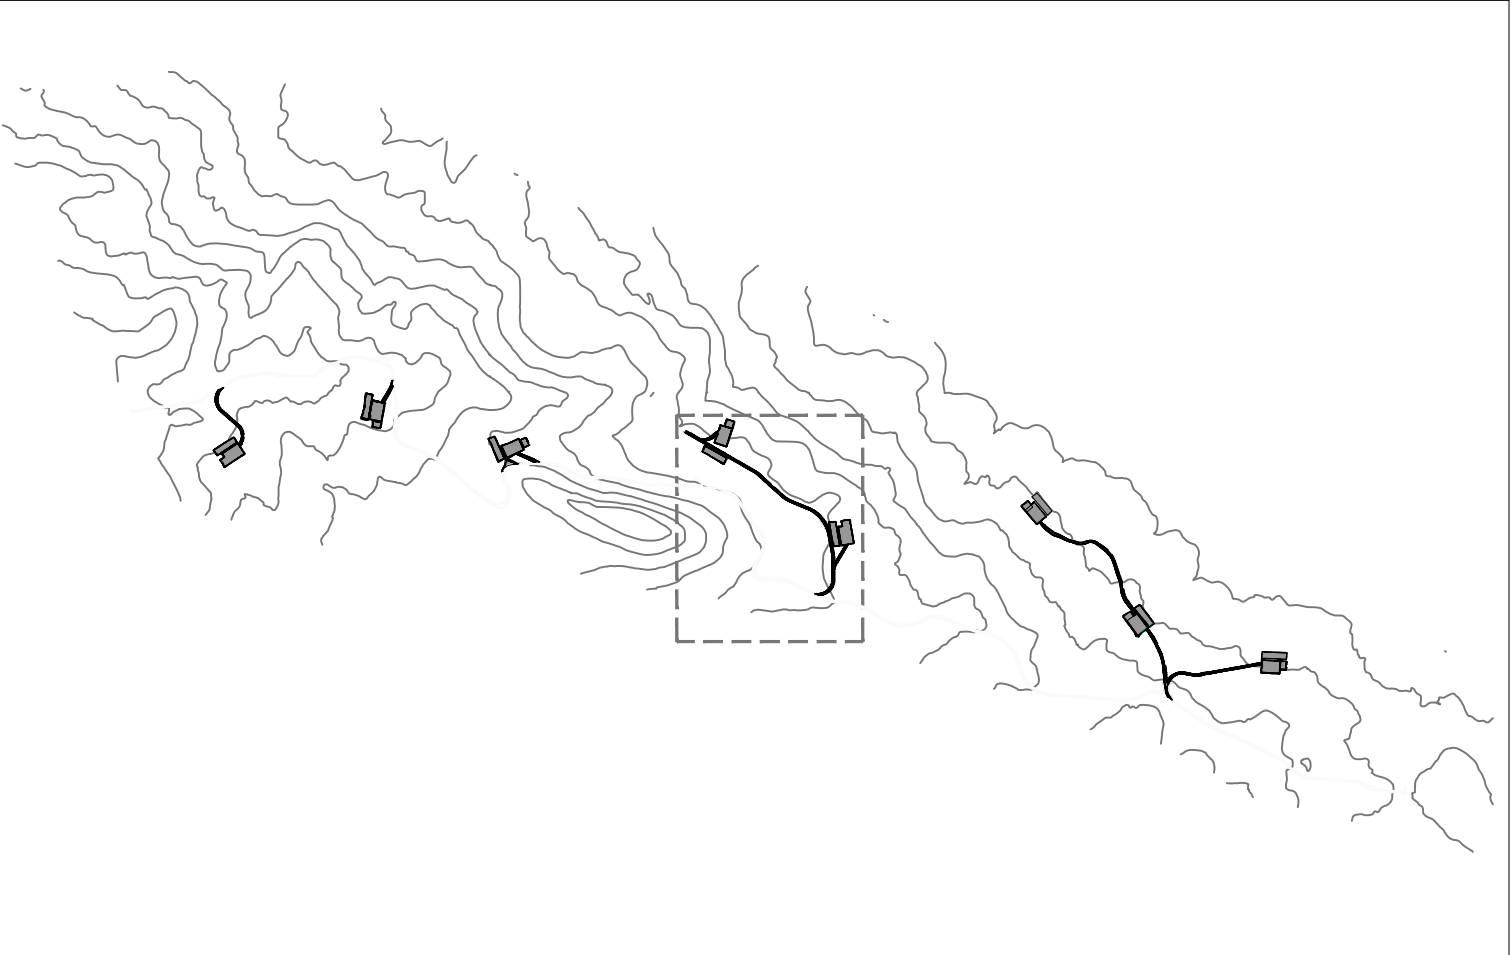

Comune di Morcone

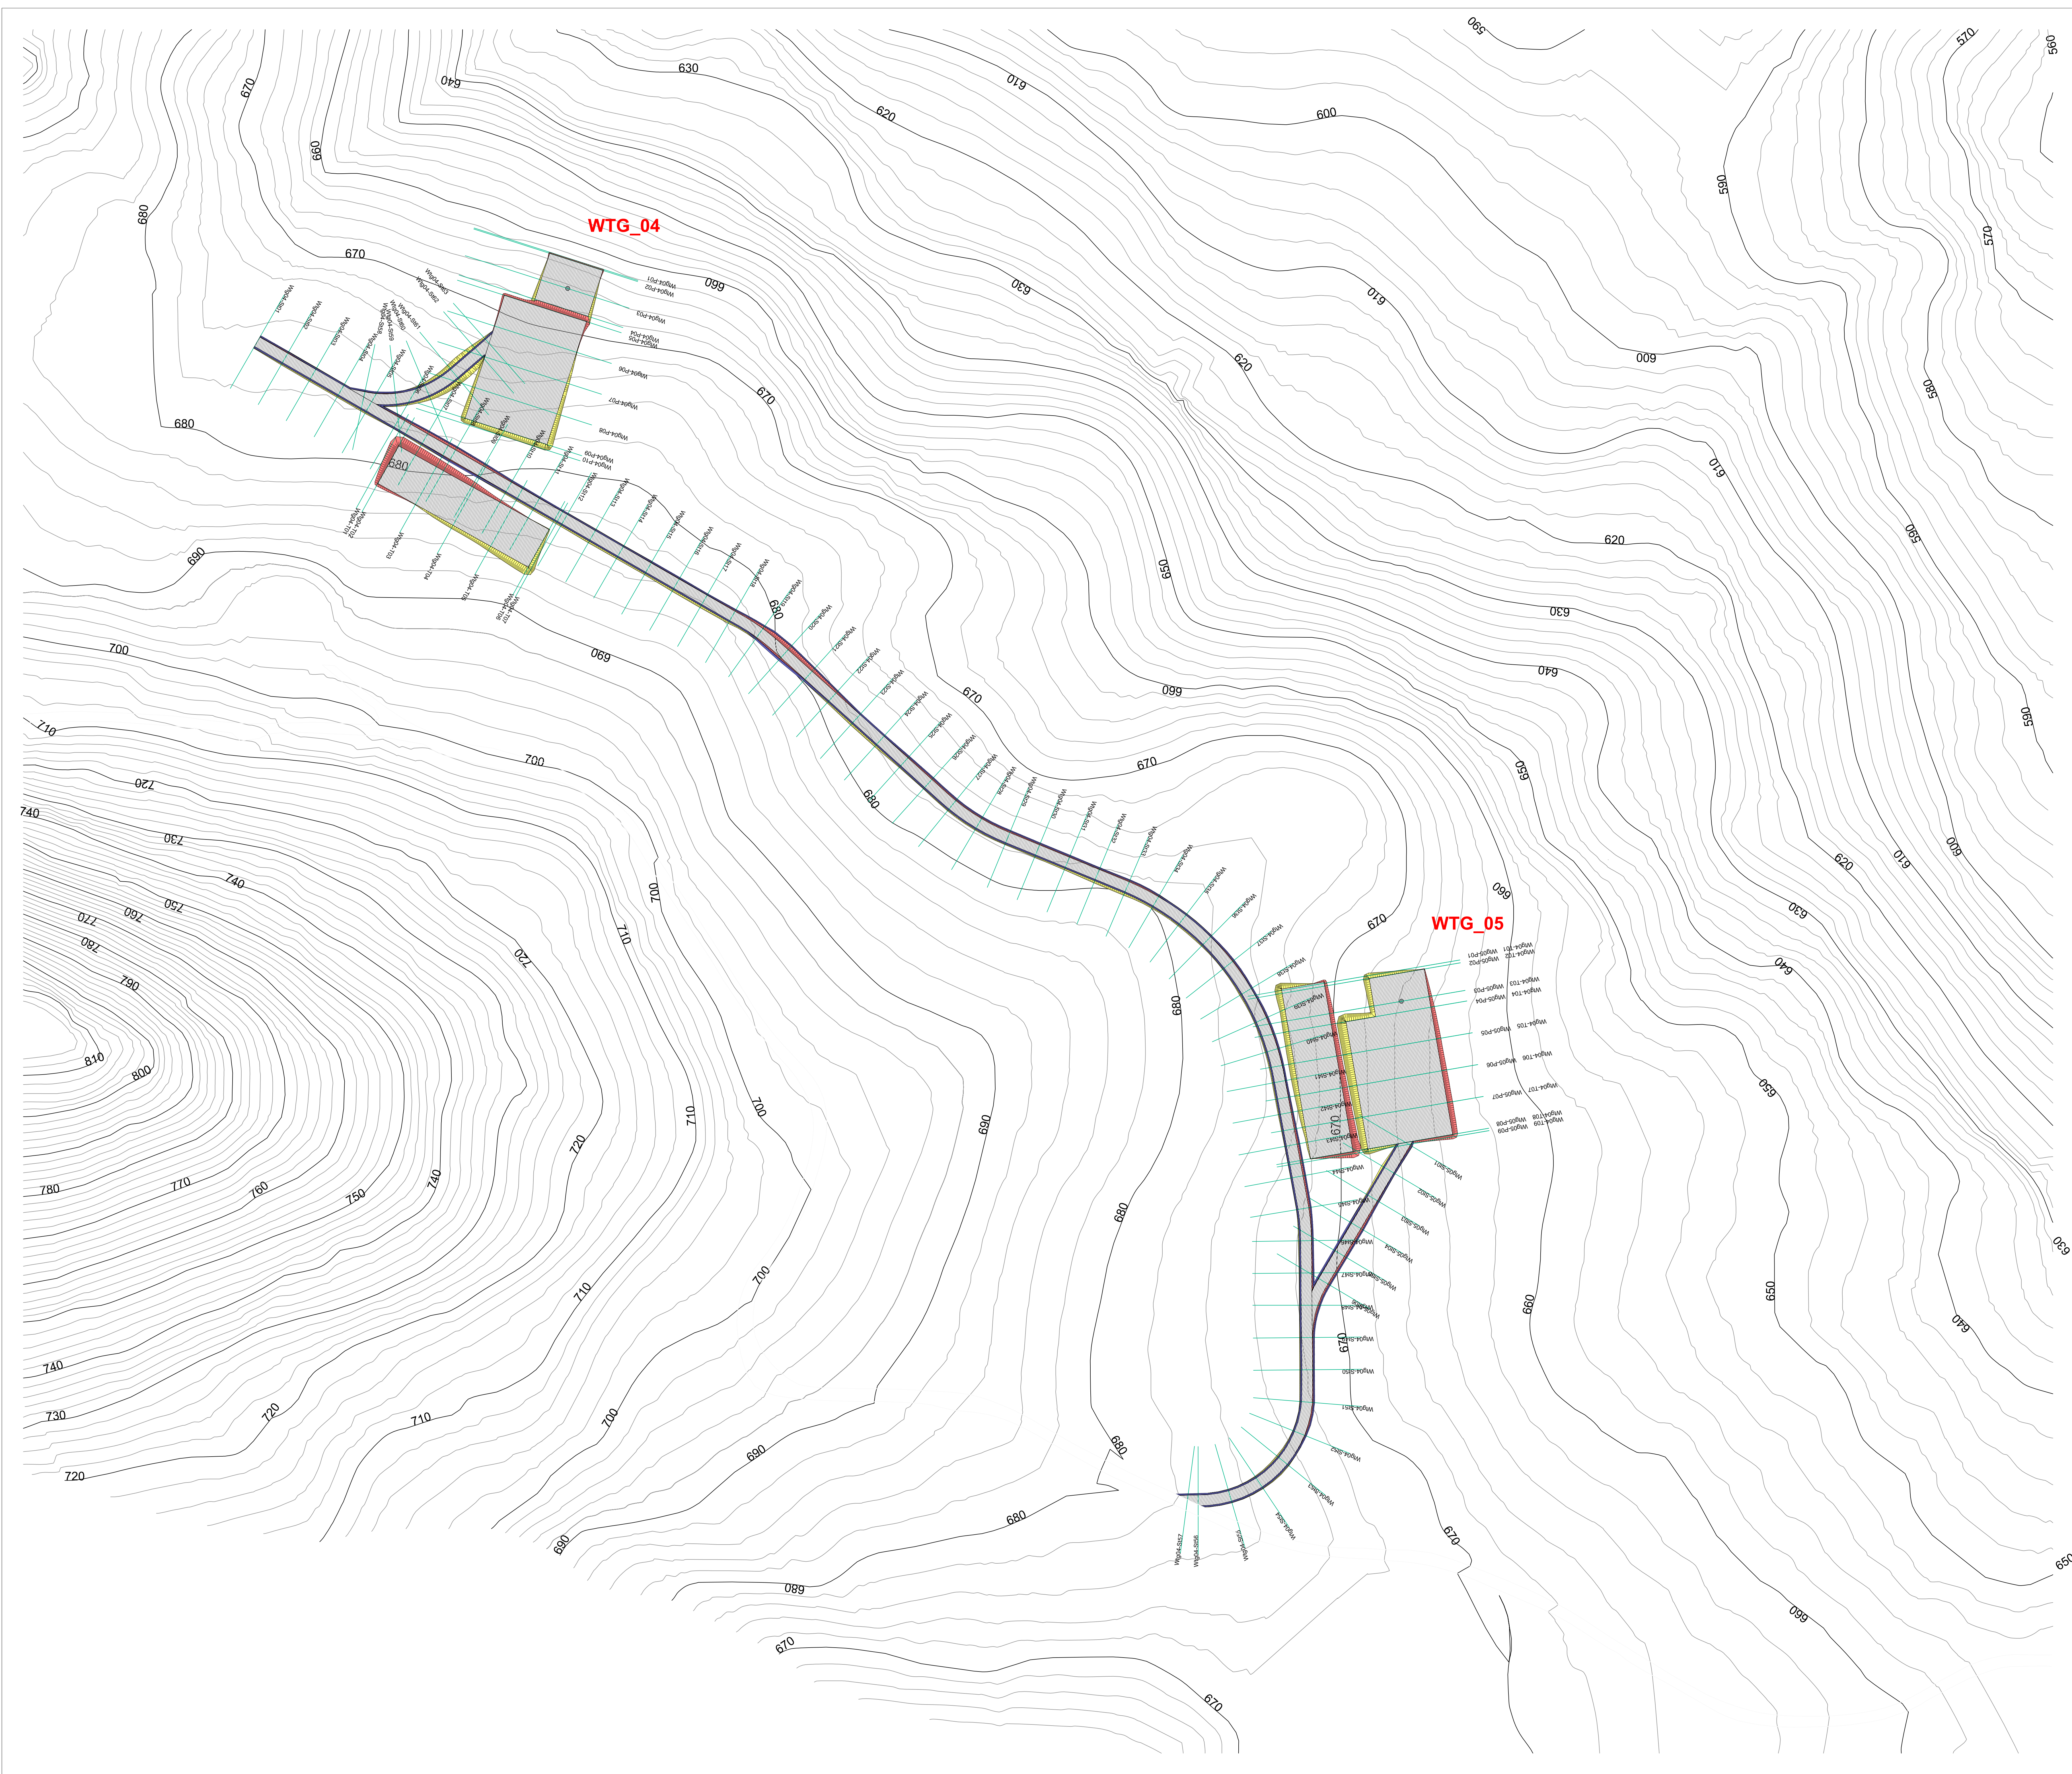

Regione Campania



Comune di Pontelandolfo



Comitente:

RENEWABLES ITALIA S.R.L.
Via Andrea Doria, 41/E - 00182 Roma
P.IVA/C.F. 05400270966
pec: renewablesitaliasrl@legalmail.it

Progetto per la realizzazione di una centrale eolica da 48,00 MW denominata "Lisa" nei comuni di Morcone (BN) e Pontelandolfo (BN), quale completamento del parco eolico "Morcone"

Documento: **PROGETTO DEFINITIVO**
Richiesta Autorizzazione Unica ai sensi del D. Lgs. 387 del 29/09/2003

N° Documento: **PELS_A.16.a.13.d**

ID PROGETTO: **PELS**

DISCIPLINA: **IP**

TIPOLOGIA: **ID**


FORMATO: **A2**

Elaborato: **Planimetrie stradali in fase di montaggio con indicazione delle curve di livello 4 di 5**

Nome file: **PELS_A.16.a.13.d_Planimetrie_stradali_4_di_5.pdf**

FOGLIO: **4 di 5**

SCALA: **1:1.000**

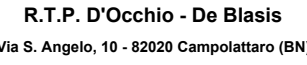Progettazione:


R.T.P. D'Occhio - De Biasis
Via S. Angelo, 16 - 02030 Compostaro (BN)

Progettisti:


Ing. Giuseppe Antonio De Biasis



Arch. Carmine D'Occhio

Rev.	Data Revisione	Descrizione Revisione	Redatto	Controllato	Approvato
00	21/09/2020	Prima emissione	R.T.P. D'Occhio - De Biasis	RWE	RWE