

Comune  
di Morcone



Regione Campania



Comune  
di Pontelandolfo



Committente:

**RWE**

**RENEWABLES ITALIA S.R.L.**  
Via Andrea Doria, 41/G - 00192 Roma  
P.IVA/C.F. 06400370968  
pec: rwerenewablesitaliasrl@legalmail.it

Titolo del Progetto:

**Progetto per la realizzazione di una centrale eolica da 48,00 MW denominata "Lisa" nei comuni di Morcone (BN) e Pontelandolfo (BN), quale completamento del parco eolico "Morcone"**

Documento:

**PROGETTO DEFINITIVO**

Richiesta Autorizzazione Unica ai sensi del D. Lgs. 387 del 29/09/2003

N° Documento:

**PELS\_A.16.a.13.f.7**

|              |             |             |          |            |          |          |           |
|--------------|-------------|-------------|----------|------------|----------|----------|-----------|
| ID PROGETTO: | <b>PELS</b> | DISCIPLINA: | <b>P</b> | TIPOLOGIA: | <b>D</b> | FORMATO: | <b>A4</b> |
|--------------|-------------|-------------|----------|------------|----------|----------|-----------|

Elaborato:

**Profili e sezioni delle piazzole temporanee di cantiere 7 di 8**

|         |               |        |                       |            |                                                                   |
|---------|---------------|--------|-----------------------|------------|-------------------------------------------------------------------|
| FOGLIO: | <b>7 di 8</b> | SCALA: | <b>1:1000 - 1:500</b> | Nome file: | <b>PELS_A.16.a.13.f.7_Profilo_temporanei_e_sezioni_7_di_8.pdf</b> |
|---------|---------------|--------|-----------------------|------------|-------------------------------------------------------------------|

Progettazione:

**R.T.P. D'Occhio - De Blasis**  
Via S. Angelo, 10 - 82020 Campolattaro (BN)

Progettisti:




Ing. Giuseppe Antonio De Blasis



Arch. Carmine D'Occhio

| Rev: | Data Revisione | Descrizione Revisione | Redatto                    | Controllato | Approvato |
|------|----------------|-----------------------|----------------------------|-------------|-----------|
|      |                |                       |                            |             |           |
|      |                |                       |                            |             |           |
|      |                |                       |                            |             |           |
|      |                |                       |                            |             |           |
| 00   | 21/09/2020     | Prima emissione       | R.T.P.D'Occhio - De Blasis | RWE         | RWE       |

WTG\_07

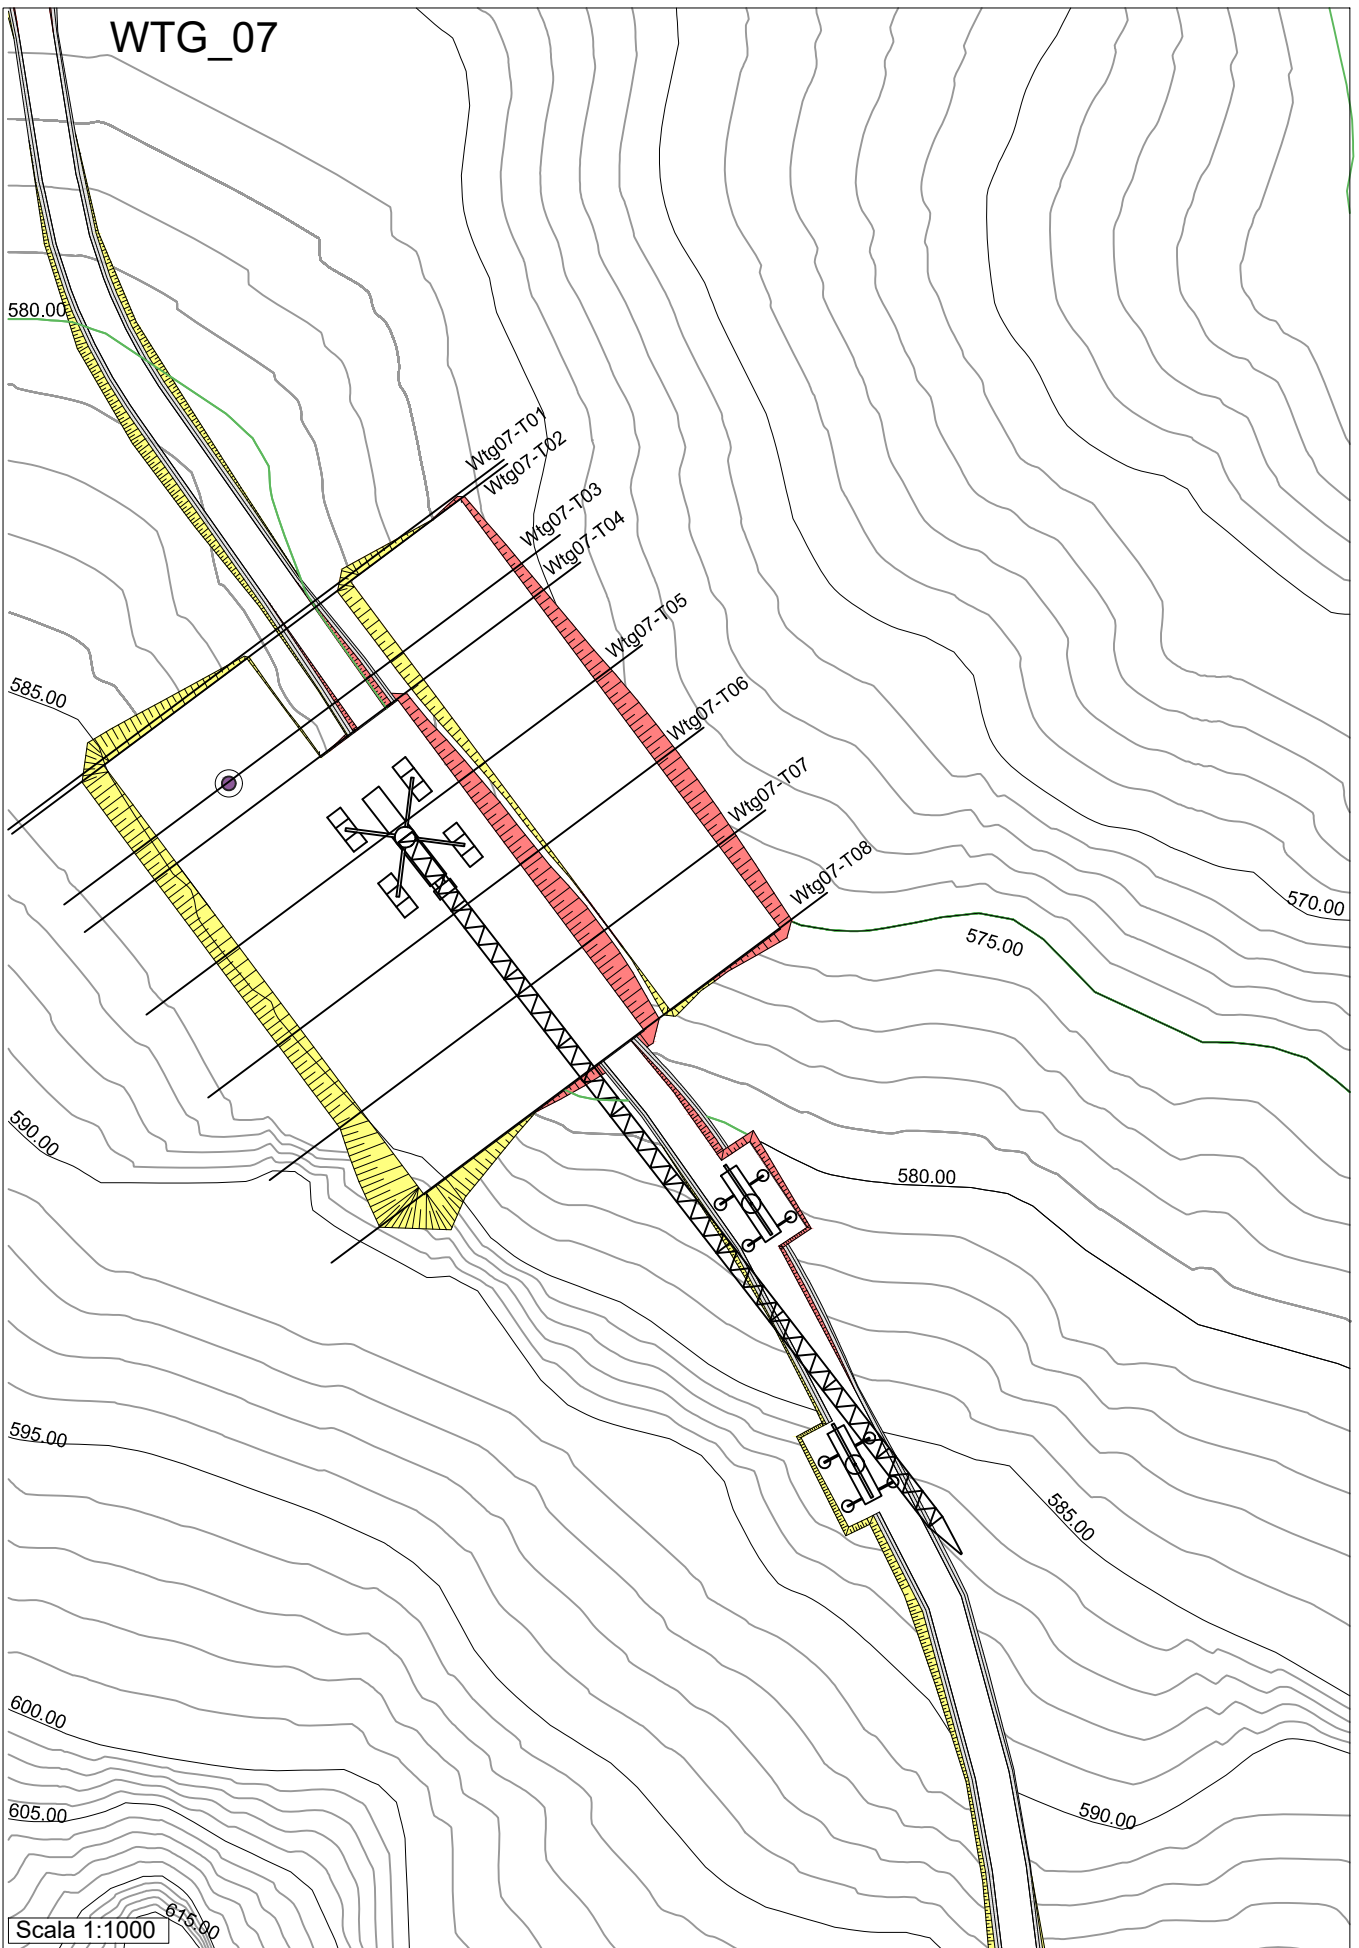


# PROFILO TEMPORANEO WTG\_07

| PROFILO TEMPORANEO WTG_07             |           |
|---------------------------------------|-----------|
| Caratteristiche Tracciato di Progetto |           |
| Quota Monte                           | 586.00    |
| Quota Valle                           | 581.00    |
| Lungh. Proiezione                     | 162.14    |
| Lungh. Sviluppo                       | 164.04    |
| Dislivello                            | 5.00      |
| Pendenza Minima                       | 0.00 %    |
| Pendenza Massima                      | -100.02 % |
| Pendenza Media                        | 11.44 %   |

|                     |                                        |                                   |                                   |                                      |                                |                                |                                    |                                    |
|---------------------|----------------------------------------|-----------------------------------|-----------------------------------|--------------------------------------|--------------------------------|--------------------------------|------------------------------------|------------------------------------|
| Pendenza Livellette | Diff. di Quota<br>Distanza<br>Pendenza | H= 1.22<br>L = 22.67<br>P = 5.38% | H= 0.05<br>L = 21.63<br>P = 0.25% | H= -2.26<br>L = 20.28<br>P = -11.15% | H= 0.00<br>L = 22.25<br>P = 0% | H= 0.00<br>L = 32.03<br>P = 0% | H= 2.62<br>L = 22.30<br>P = 11.74% | H= 2.23<br>L = 20.24<br>P = 11.02% |
|---------------------|----------------------------------------|-----------------------------------|-----------------------------------|--------------------------------------|--------------------------------|--------------------------------|------------------------------------|------------------------------------|


Altezze: 1:1000  
Lunghezze: 1:1000

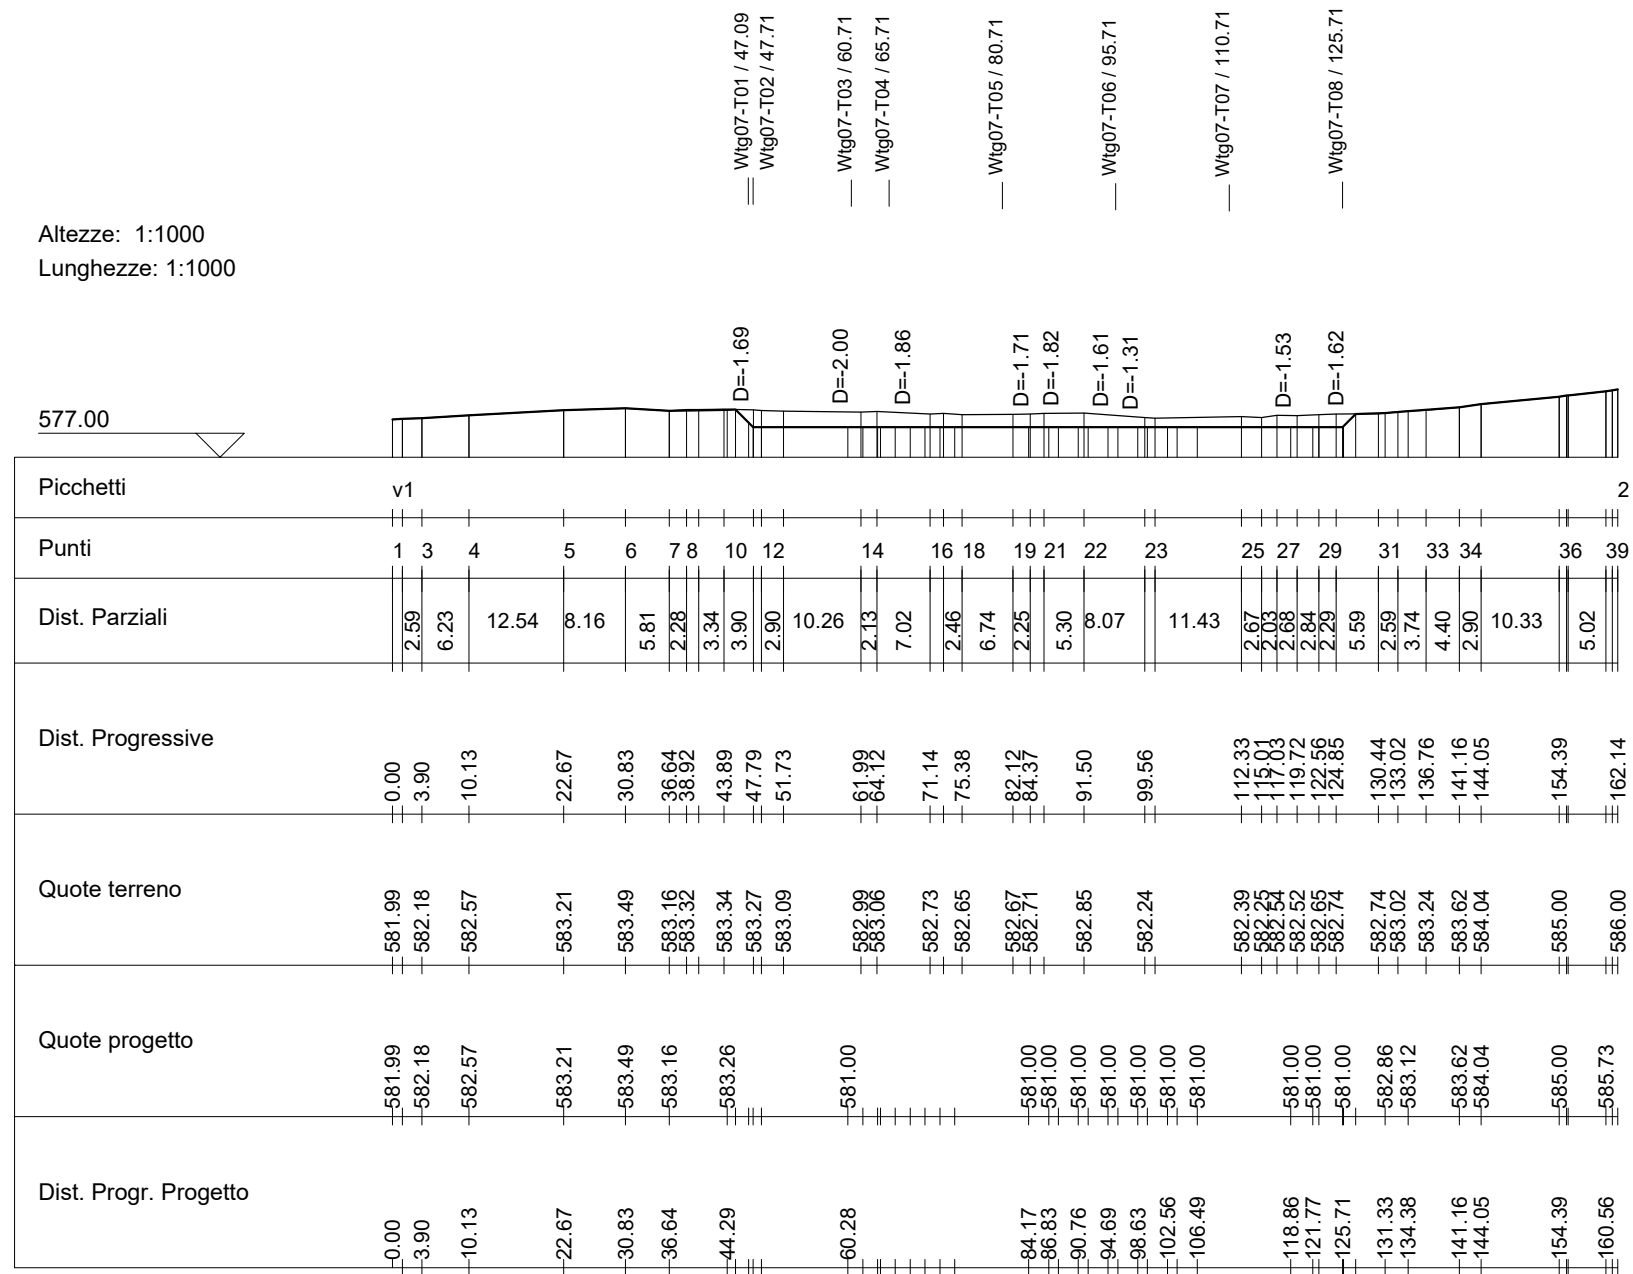

Wtg07-T01

Area di Sterro: -58.01  
Area di Riporto: 5.57


Altezze: 1:500  
Lunghezze: 1:500

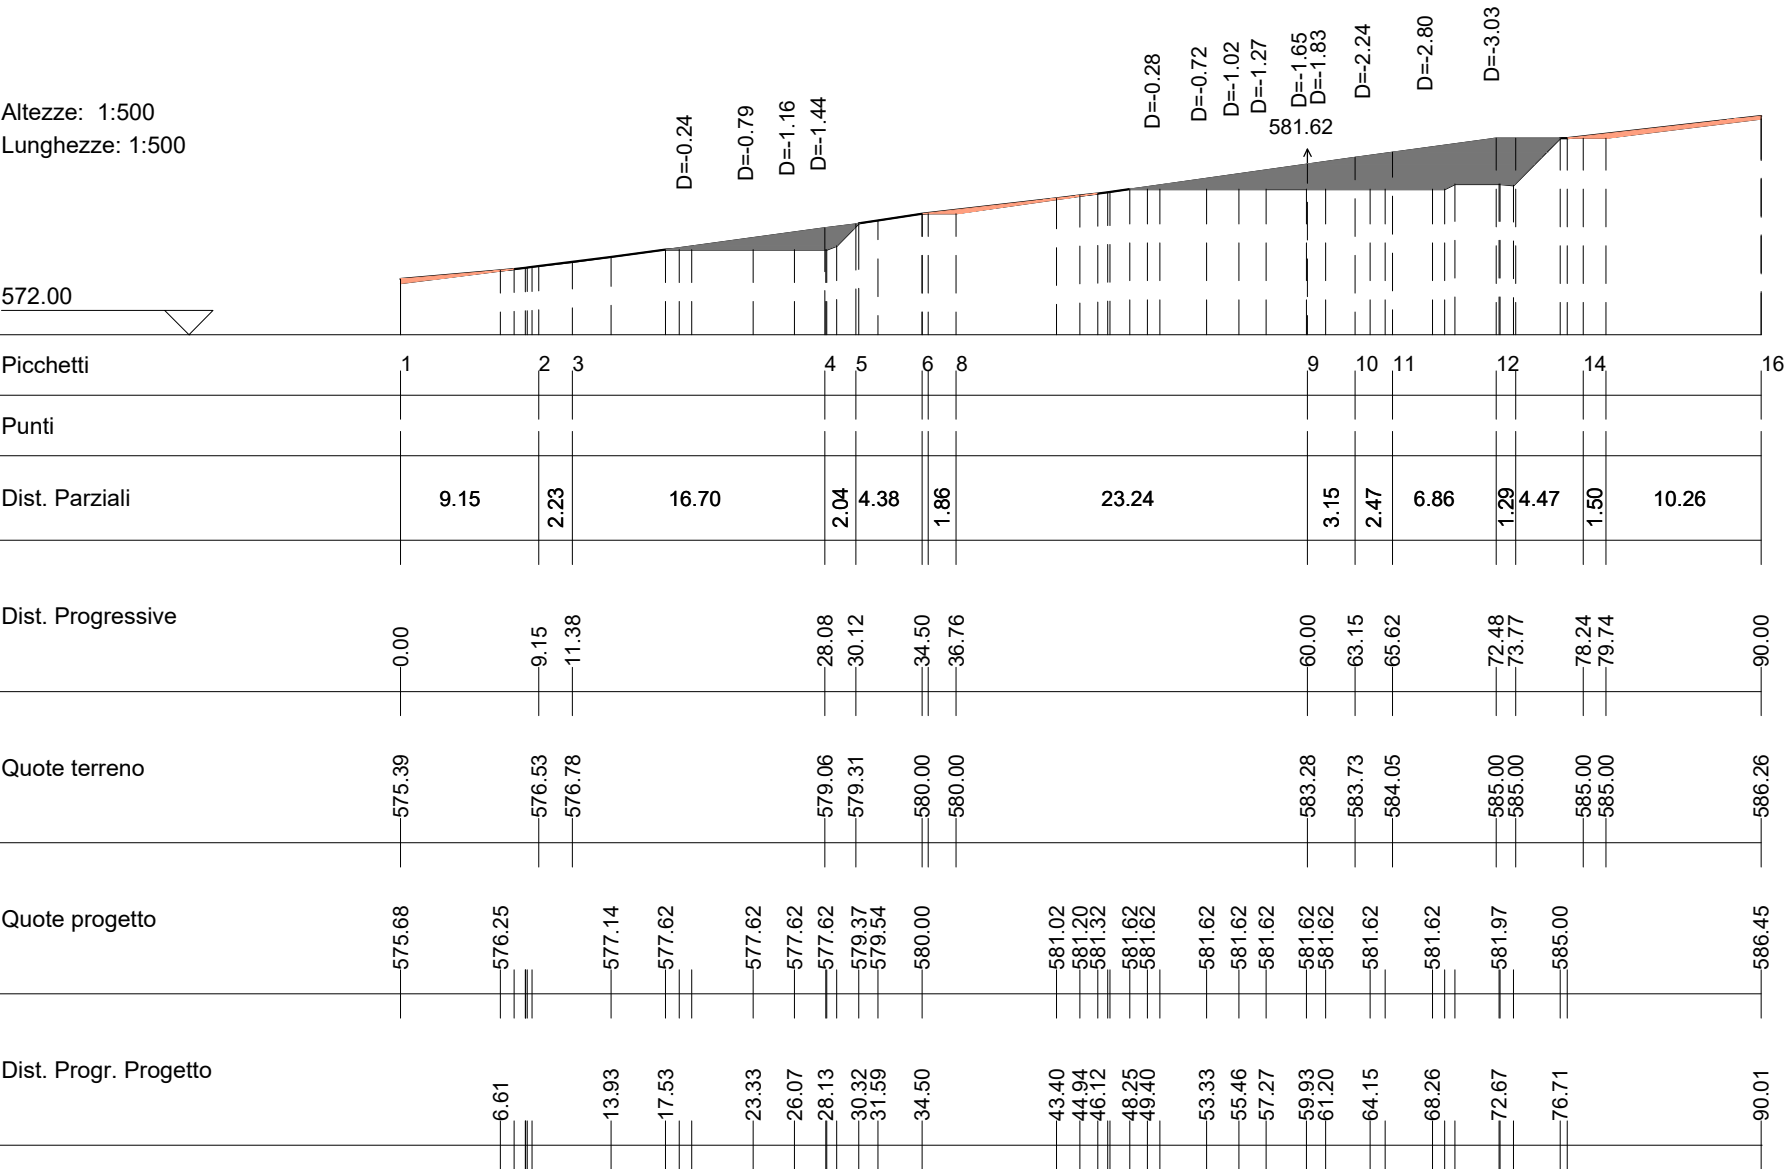

Wtg07-T02

Area di Sterro: -84.33  
Area di Riporto: 7.50


Altezze: 1:500  
Lunghezze: 1:500

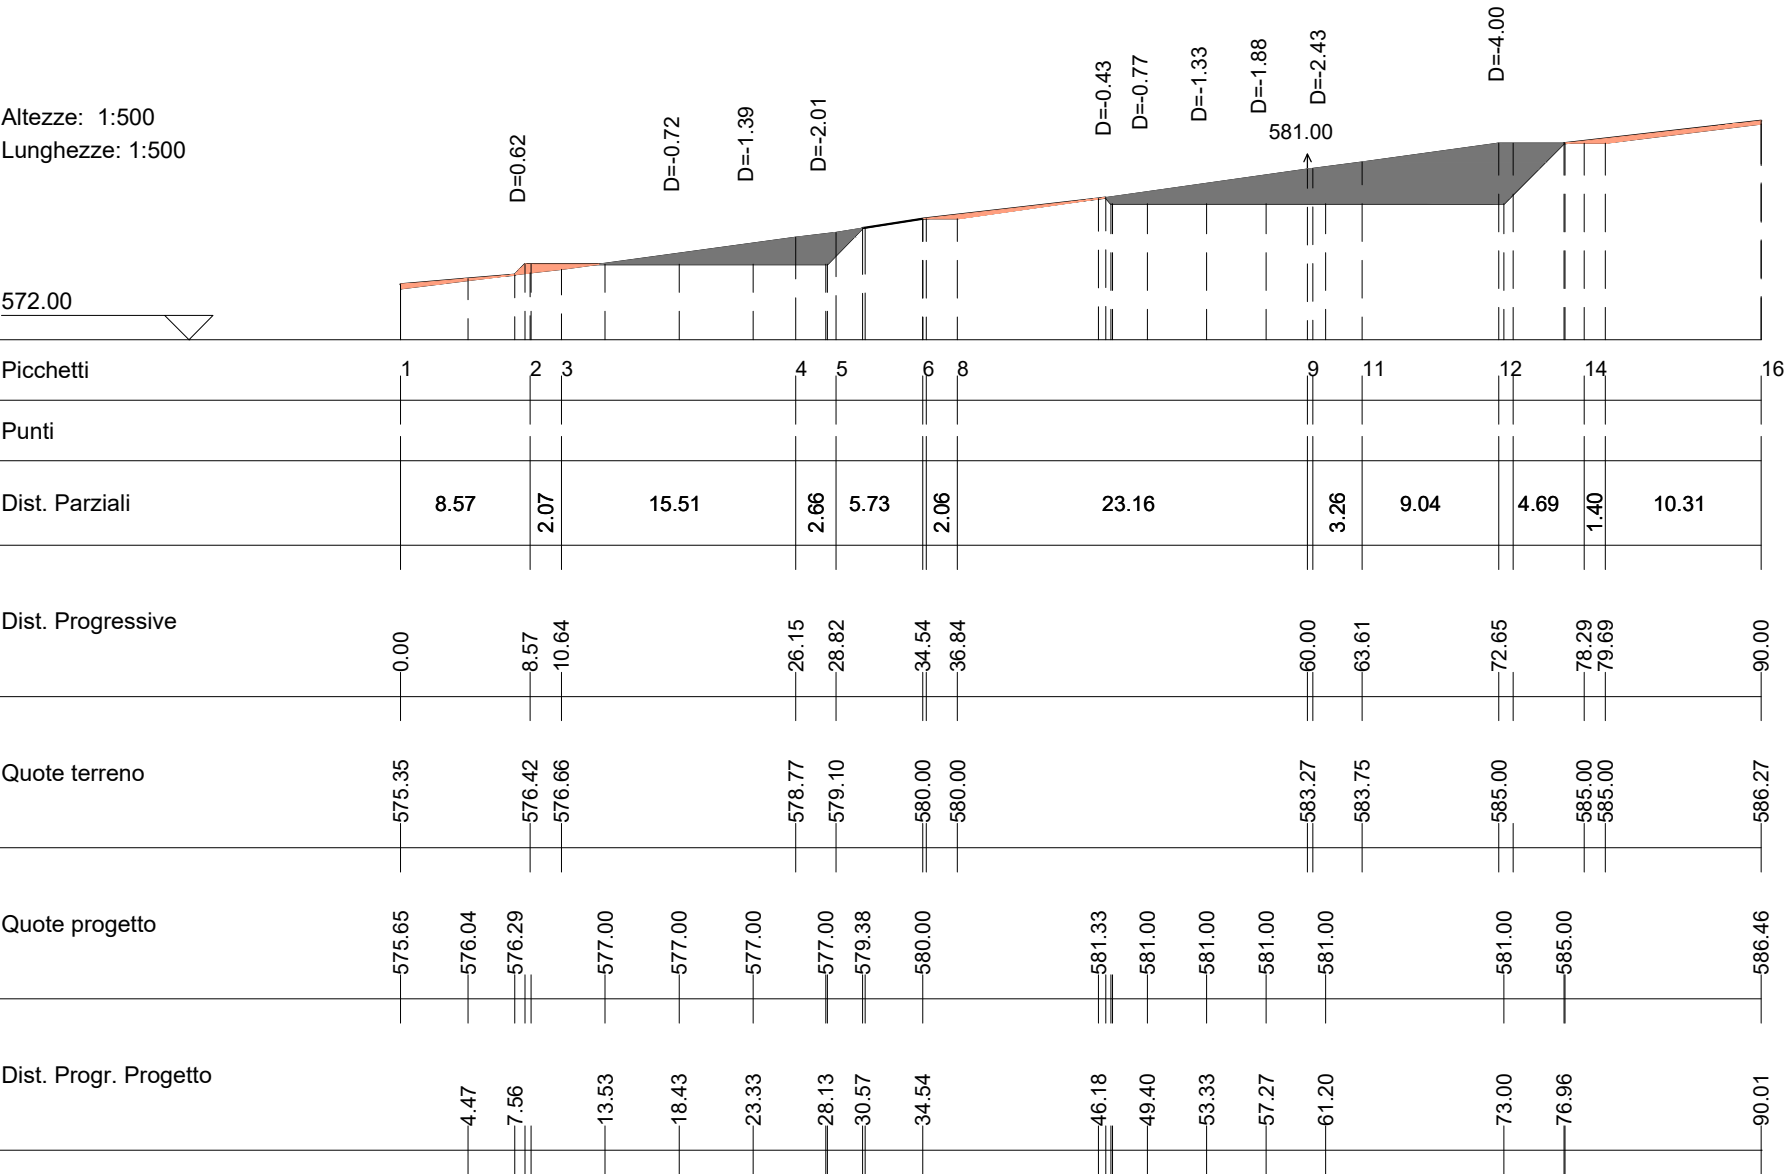

Wtg07-T03

Area di Sterro: -74.57  
Area di Riporto: 7.02


Altezze: 1:500  
Lunghezze: 1:500

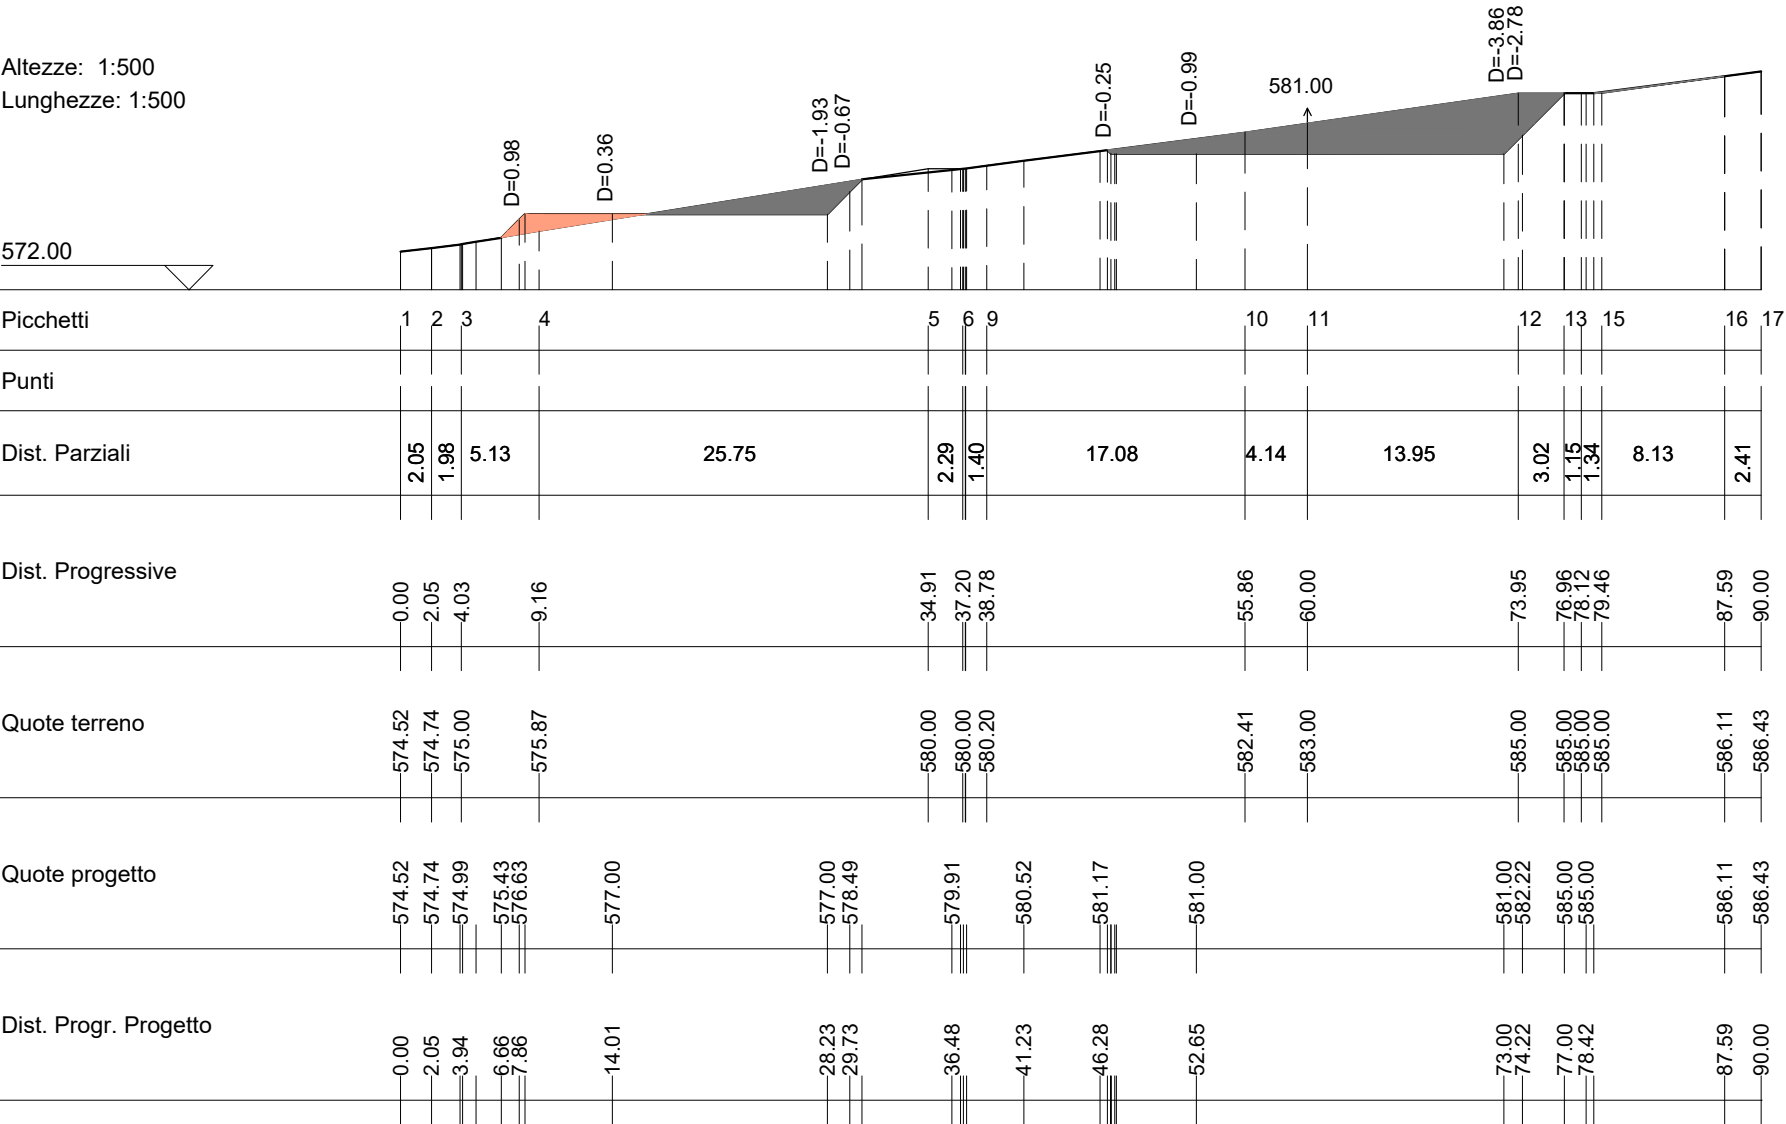

Wtg07-T04

Area di Sterro: -66.99  
Area di Riporto: 21.45


Altezze: 1:500  
Lunghezze: 1:500

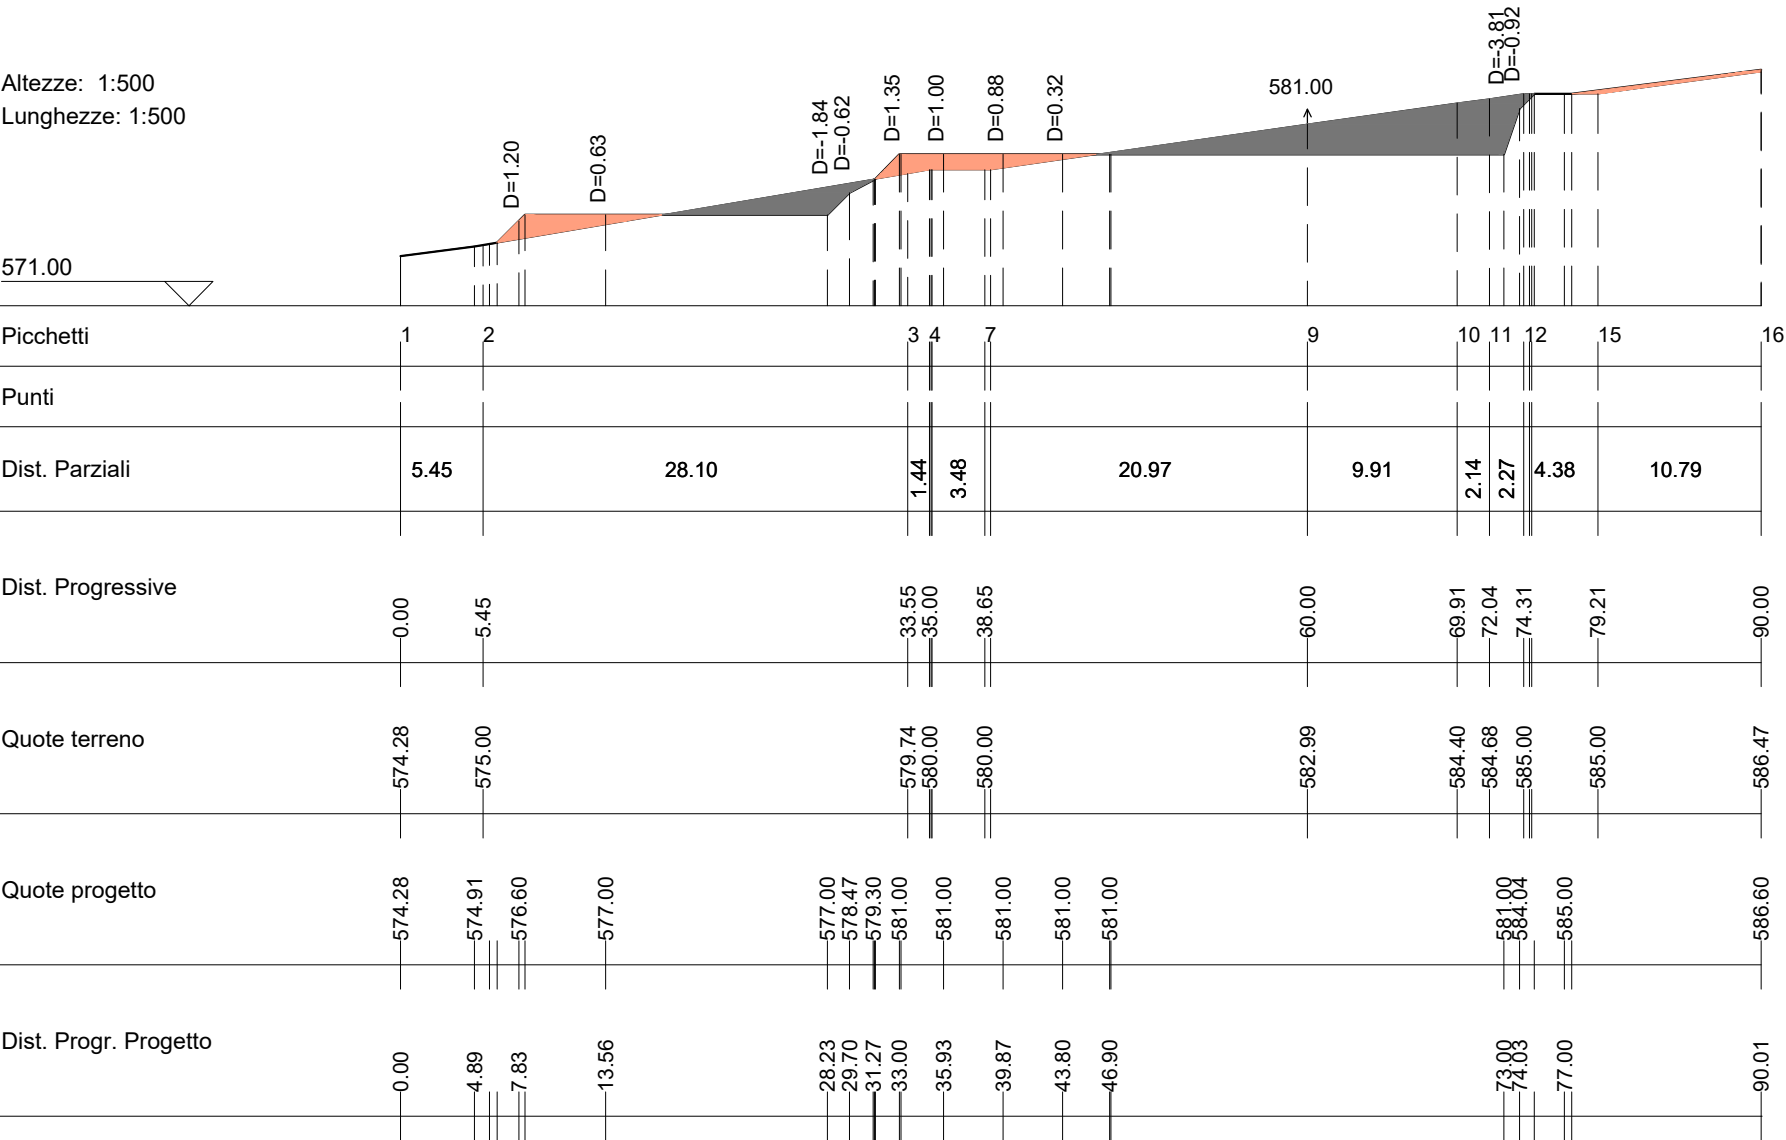

Wtg07-T05

Area di Sterro: -54.21  
Area di Riporto: 42.91


Altezze: 1:500  
Lunghezze: 1:500

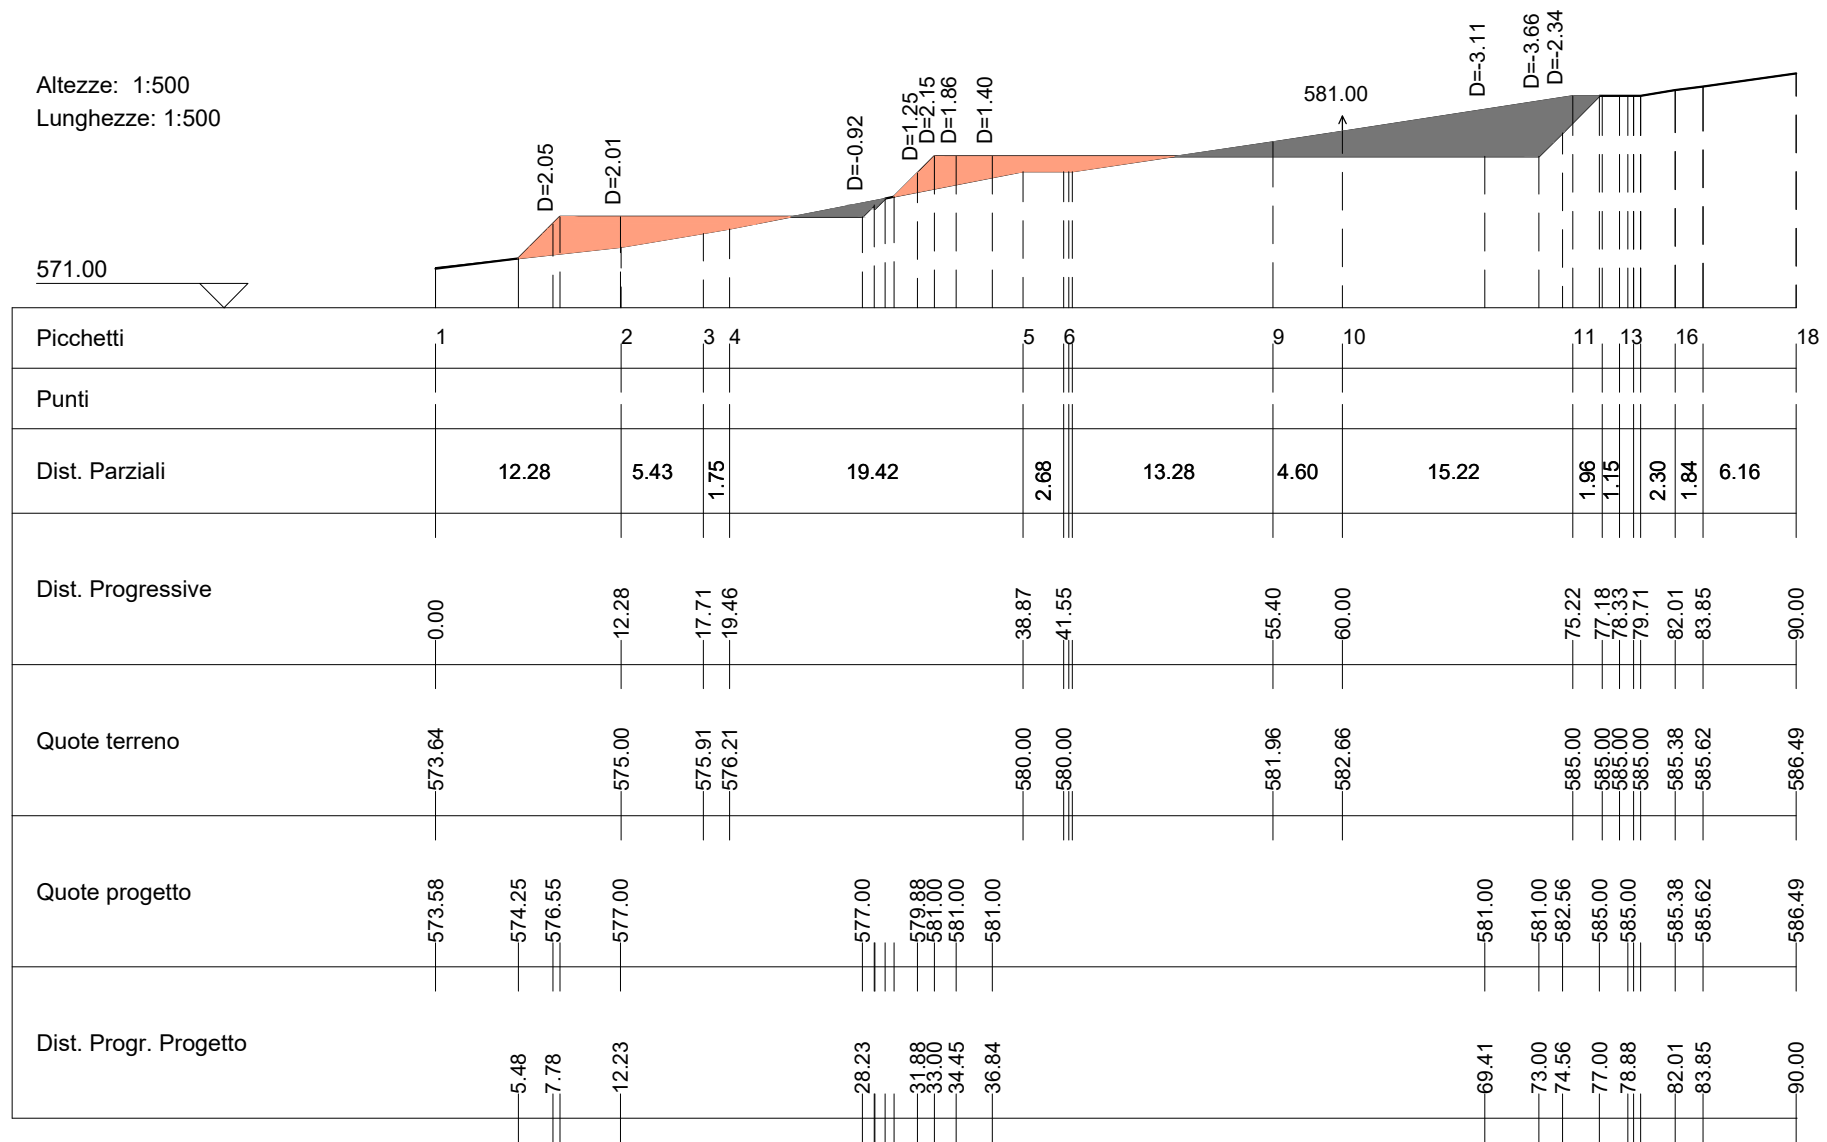

Wtg07-T06

Area di Sterro: -49.57  
Area di Riporto: 59.28


Altezze: 1:500  
Lunghezze: 1:500

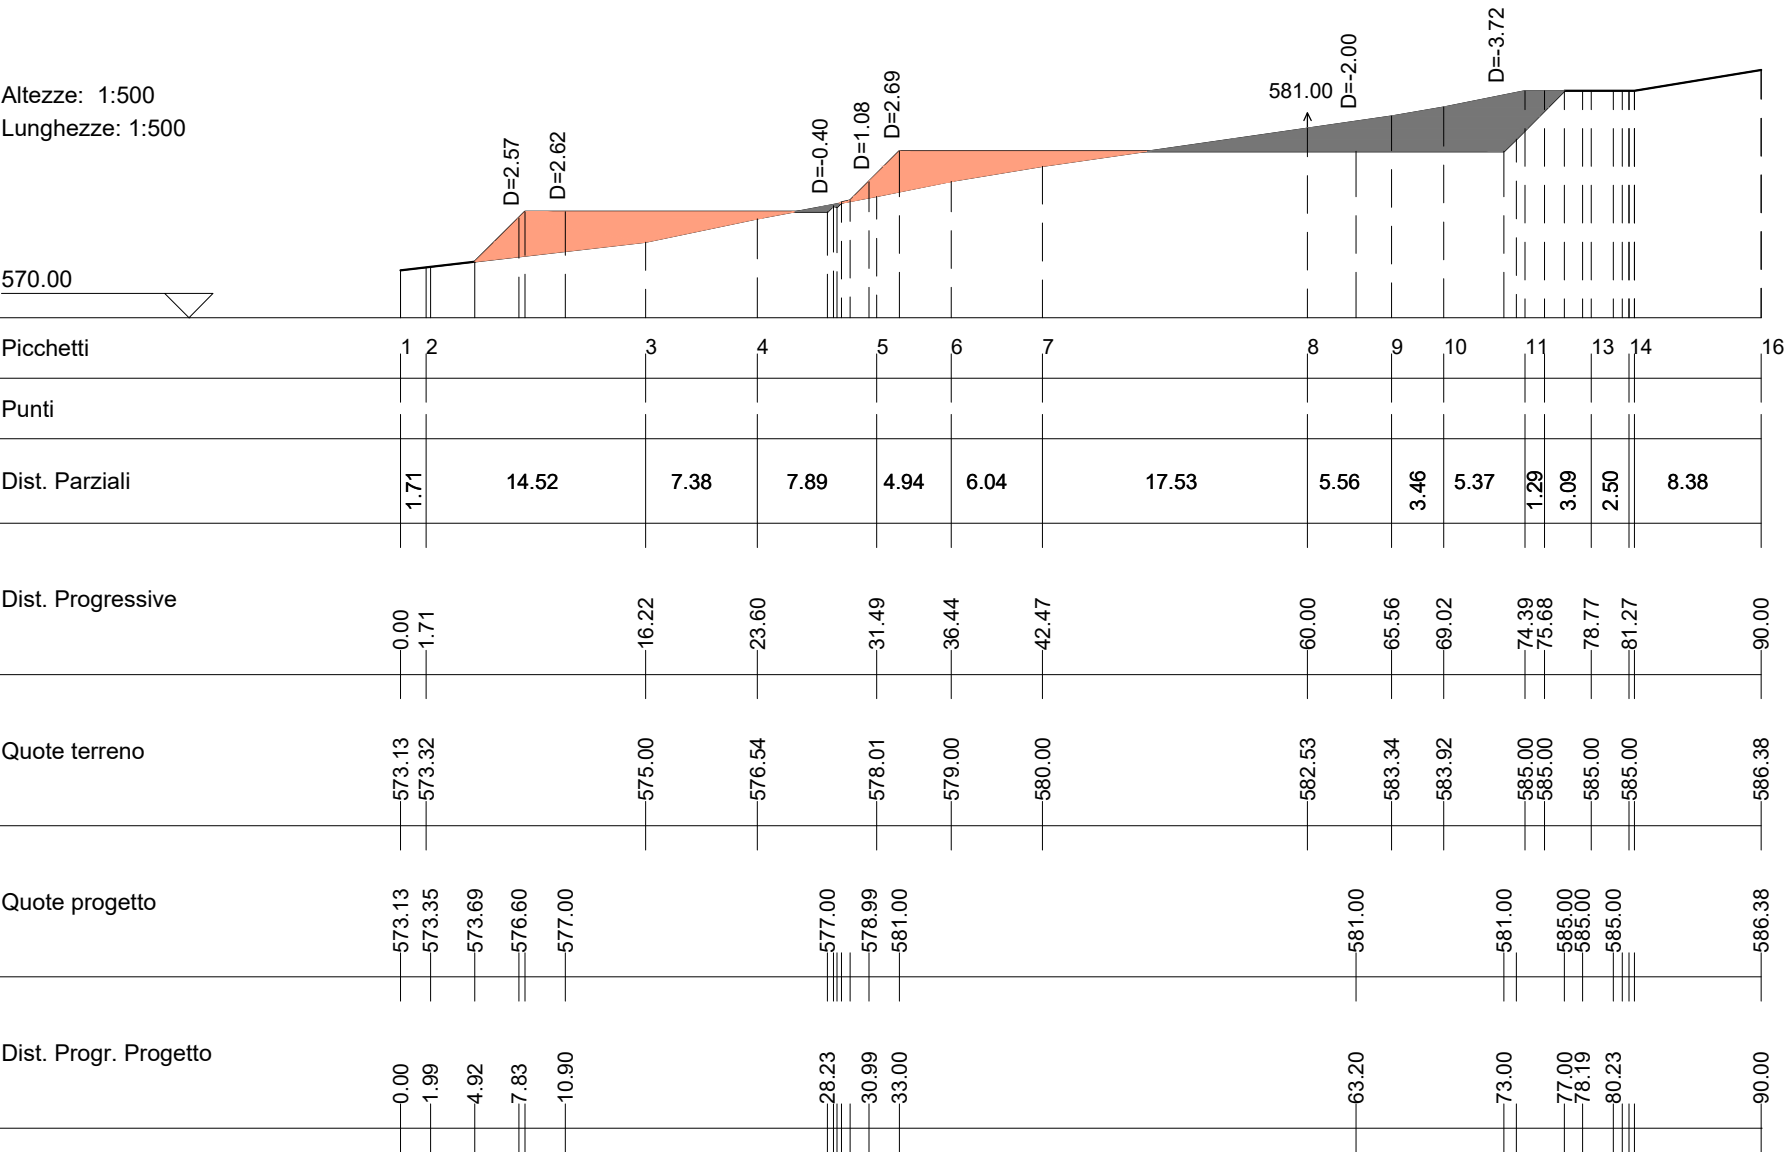

## Wtg07-T07

Area di Sterro: -47.13  
Area di Riporto: 79.62

Altezze: 1:500  
Lunghezze: 1:500

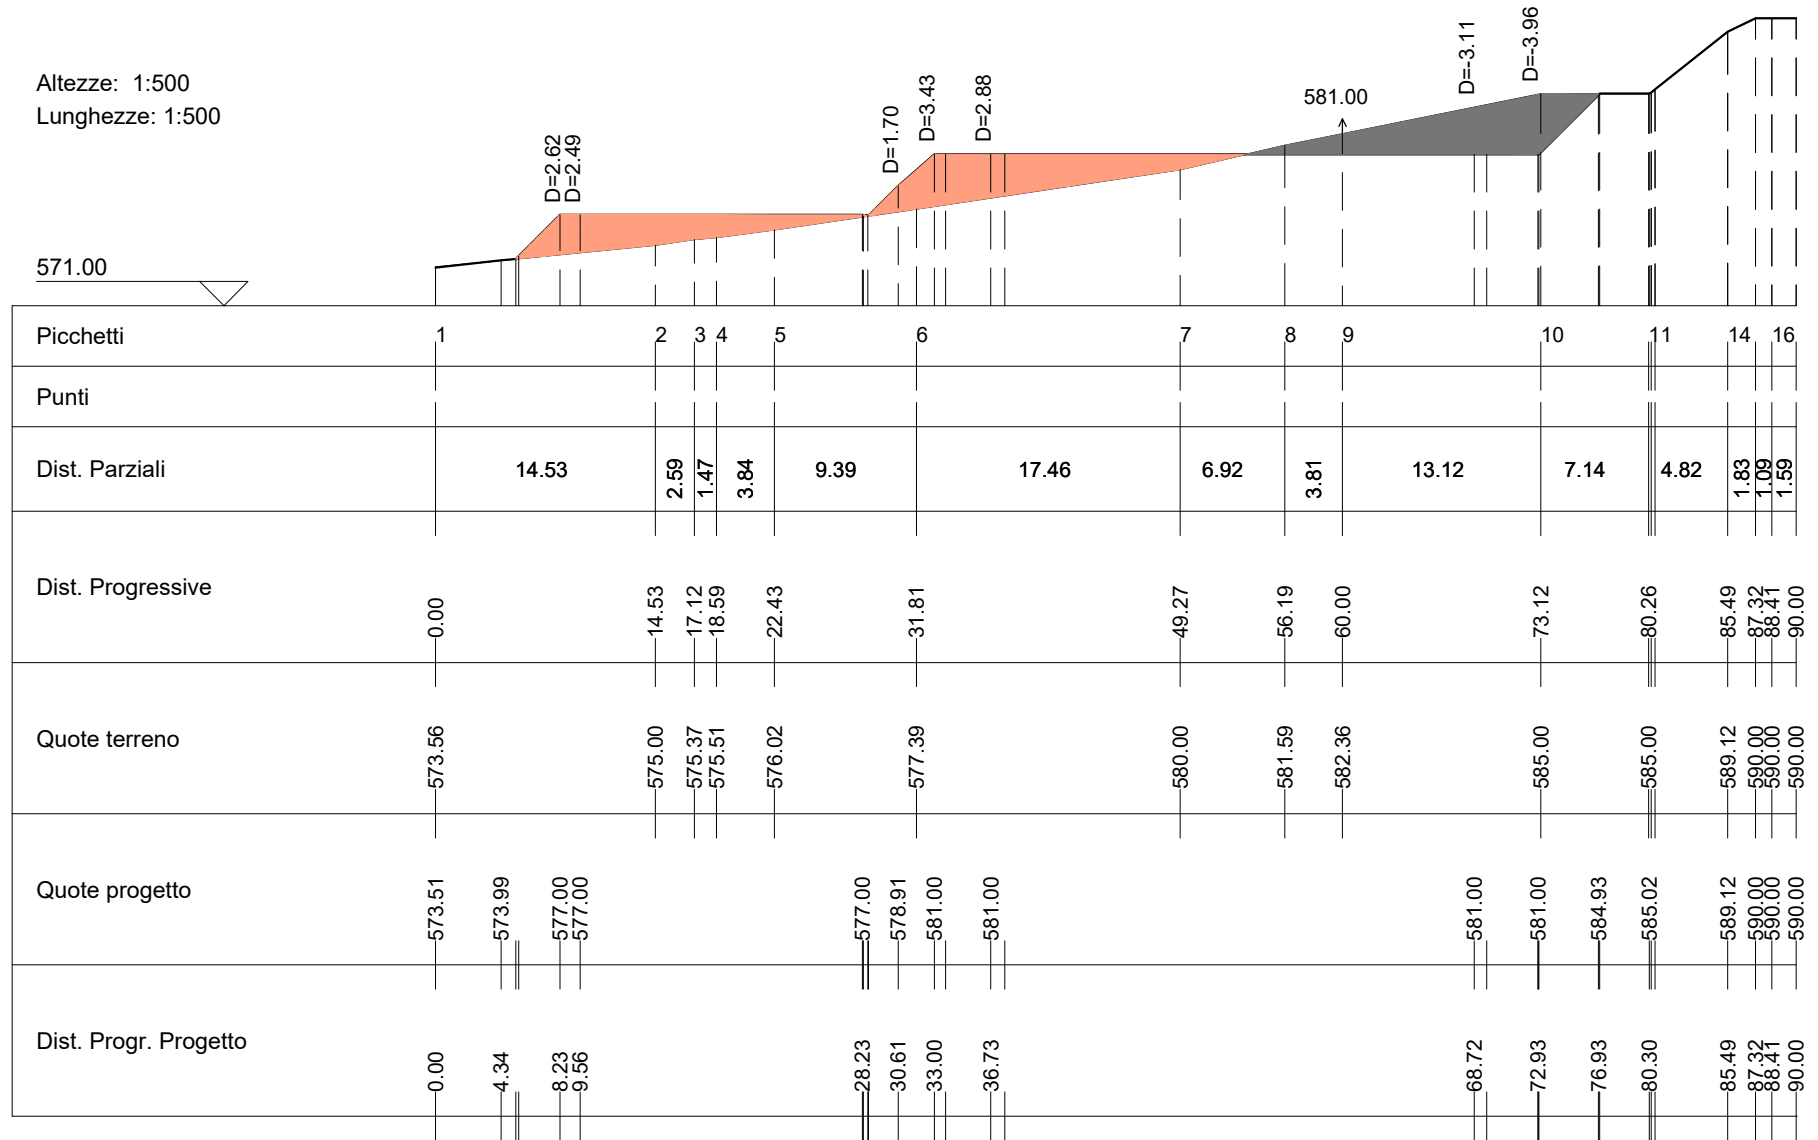

Wtg07-T08

Area di Sterro: -79.63  
Area di Riporto: 45.55

Altezze: 1:500  
Lunghezze: 1:500

