

Comune
di Morcone



Regione Campania



Comune
di Pontelandolfo



Committente:

RWE

RENEWABLES ITALIA S.R.L.
Via Andrea Doria, 41/G - 00192 Roma
P.IVA/C.F. 06400370968
pec: rwerenewablesitaliasrl@legalmail.it

Titolo del Progetto:

Progetto per la realizzazione di una centrale eolica da 48,00 MW denominata "Lisa" nei comuni di Morcone (BN) e Pontelandolfo (BN), quale completamento del parco eolico "Morcone"

Documento:

PROGETTO DEFINITIVO

Richiesta Autorizzazione Unica ai sensi del D. Lgs. 387 del 29/09/2003

N° Documento:

PELS_A.16.a.13.h.2

ID PROGETTO:

PELS

DISCIPLINA:

P

TIPOLOGIA:

D

FORMATO:

A3

Elaborato:

Profilo e sezioni in fase di montaggio Wtg 02

FOGLIO:

1 di 1

SCALA:

1:1000 - 1:500

Nome file:

PELS_A.16.a.13.h.2_Profilo_e_sezioni_montaggio_WTG_02.pdf

Progettazione:

R.T.P. D'Occhio - De Blasis

Via S. Angelo, 10 - 82020 Campolattaro (BN)

Progettisti:



Ing. Giuseppe Antonio De Blasis




Arch. Carmine D'Occhio

Rev:	Data Revisione	Descrizione Revisione	Redatto	Controllato	Approvato
00	21/09/2020	Prima emissione	R.T.P.D'Occhio - De Blasis	RWE	RWE

PROFILO IN FASE DI CANTIERE WTG_02


PROFILO IN FASE DI CANTIERE WTG_02	
Caratteristiche Tracciato di Progetto	
Quota Monte	814.35
Quota Valle	796.08
Lungh. Proiezione	171.75
Lungh. Sviluppo	176.69
Dislivello	18.27
Pendenza Minima	0.00 %
Pendenza Massima	100.01 %
Pendenza Media	16.19 %

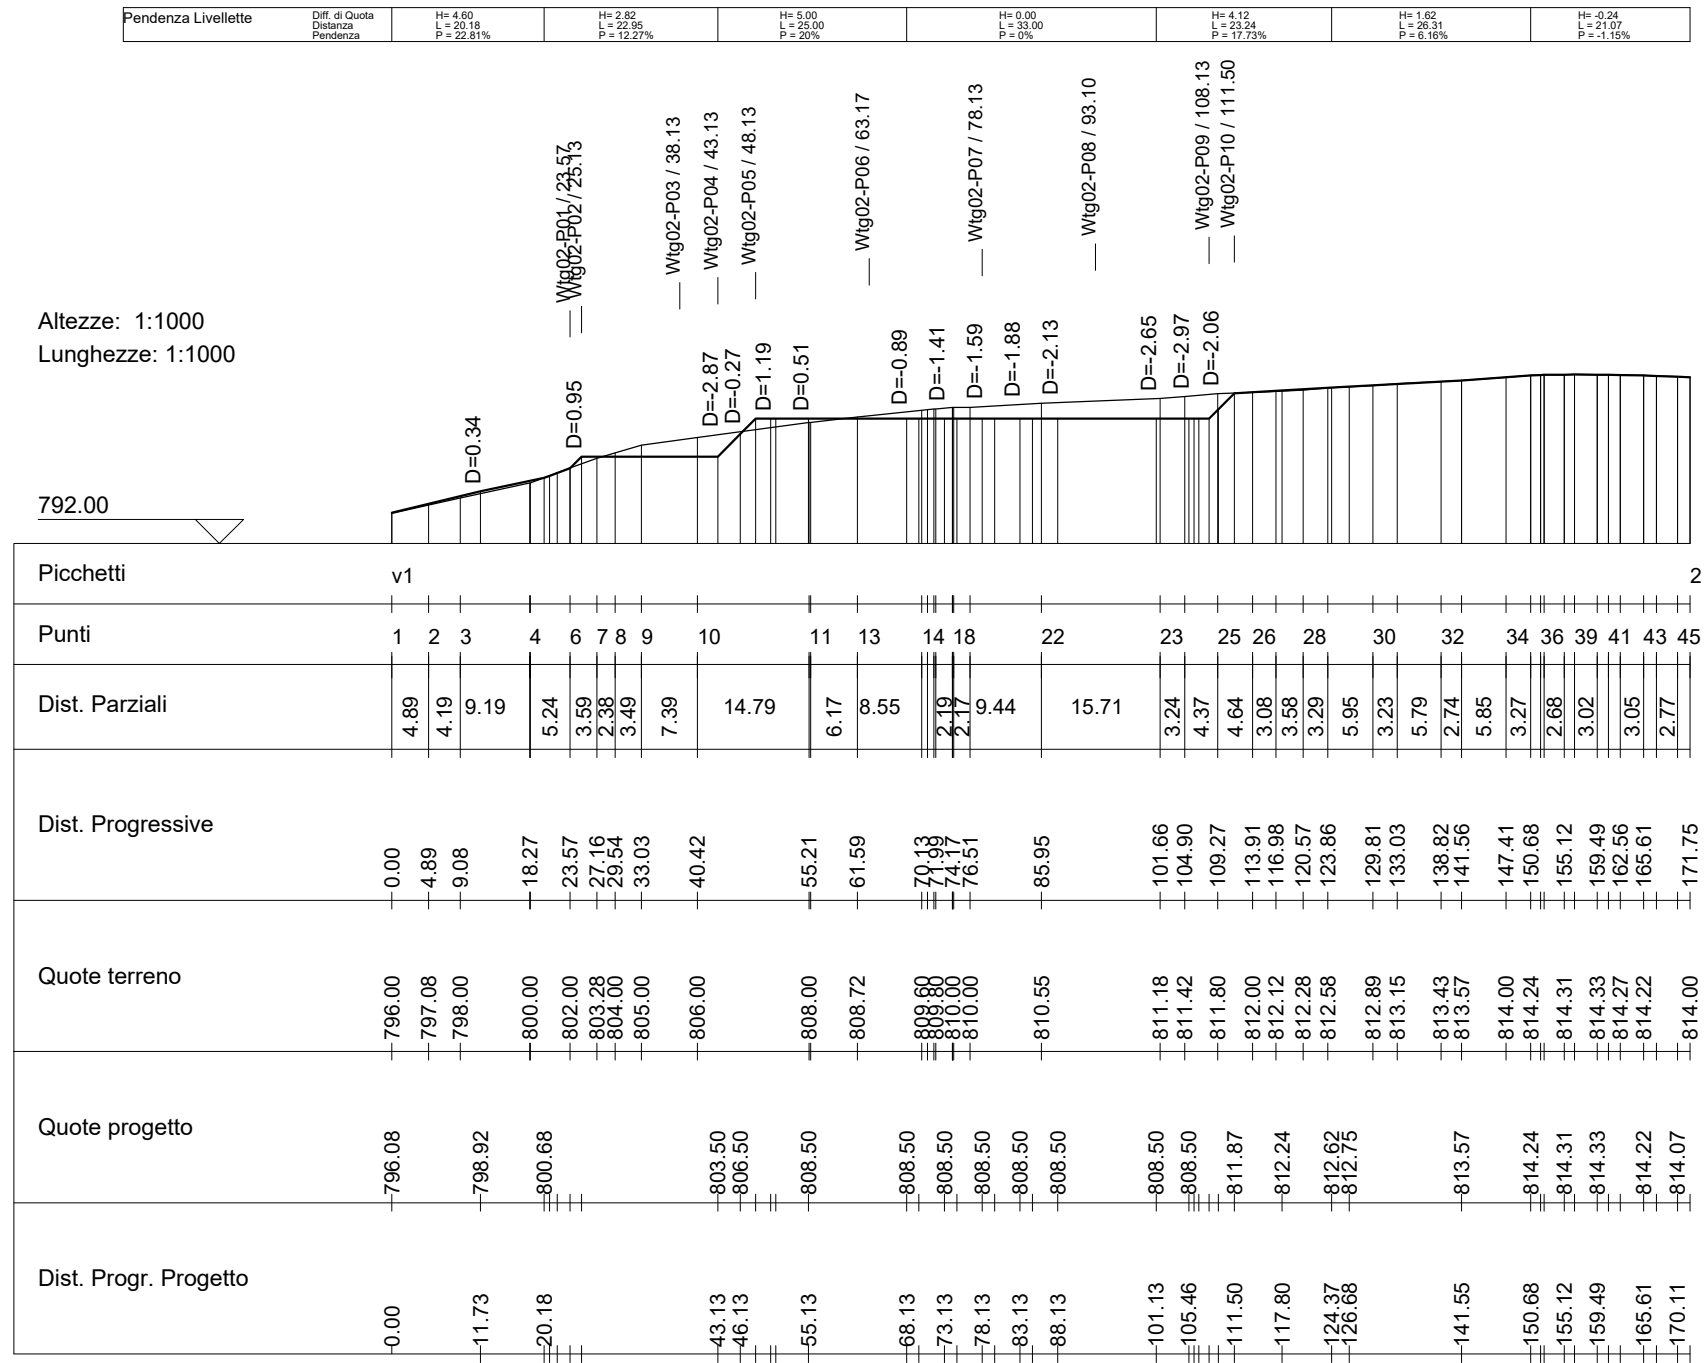

Wtg02-P01

Area di Sterro: 0.00
Area di Riporto: 5.97


Altezze: 1:500
Lunghezze: 1:500

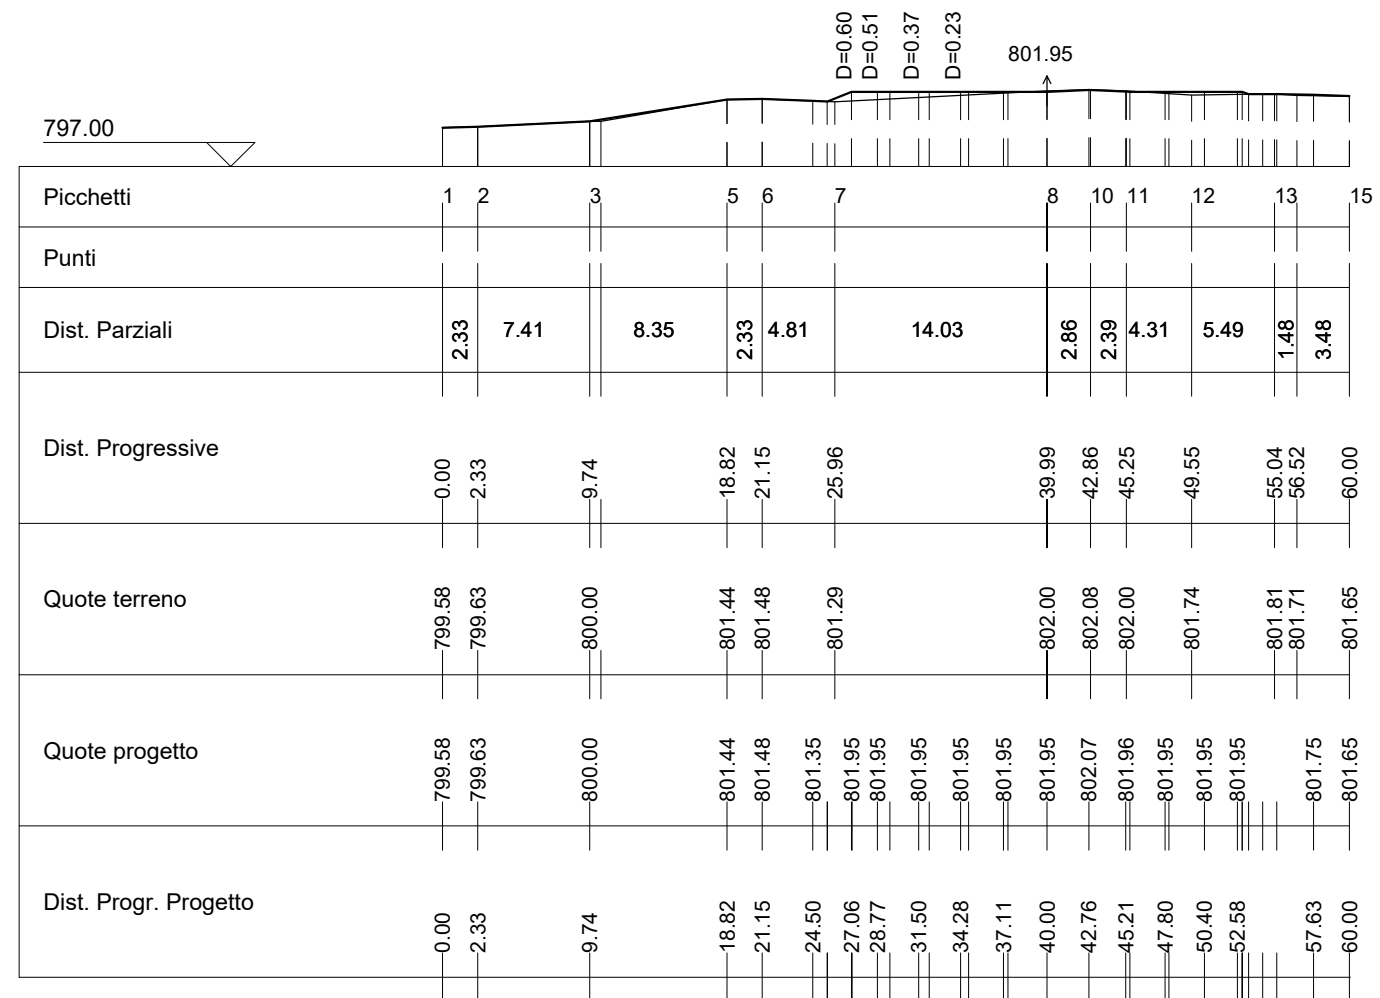

Wtg02-P02

Area di Sterro: 0.00
Area di Riporto: 33.80


Altezze: 1:500
Lunghezze: 1:500

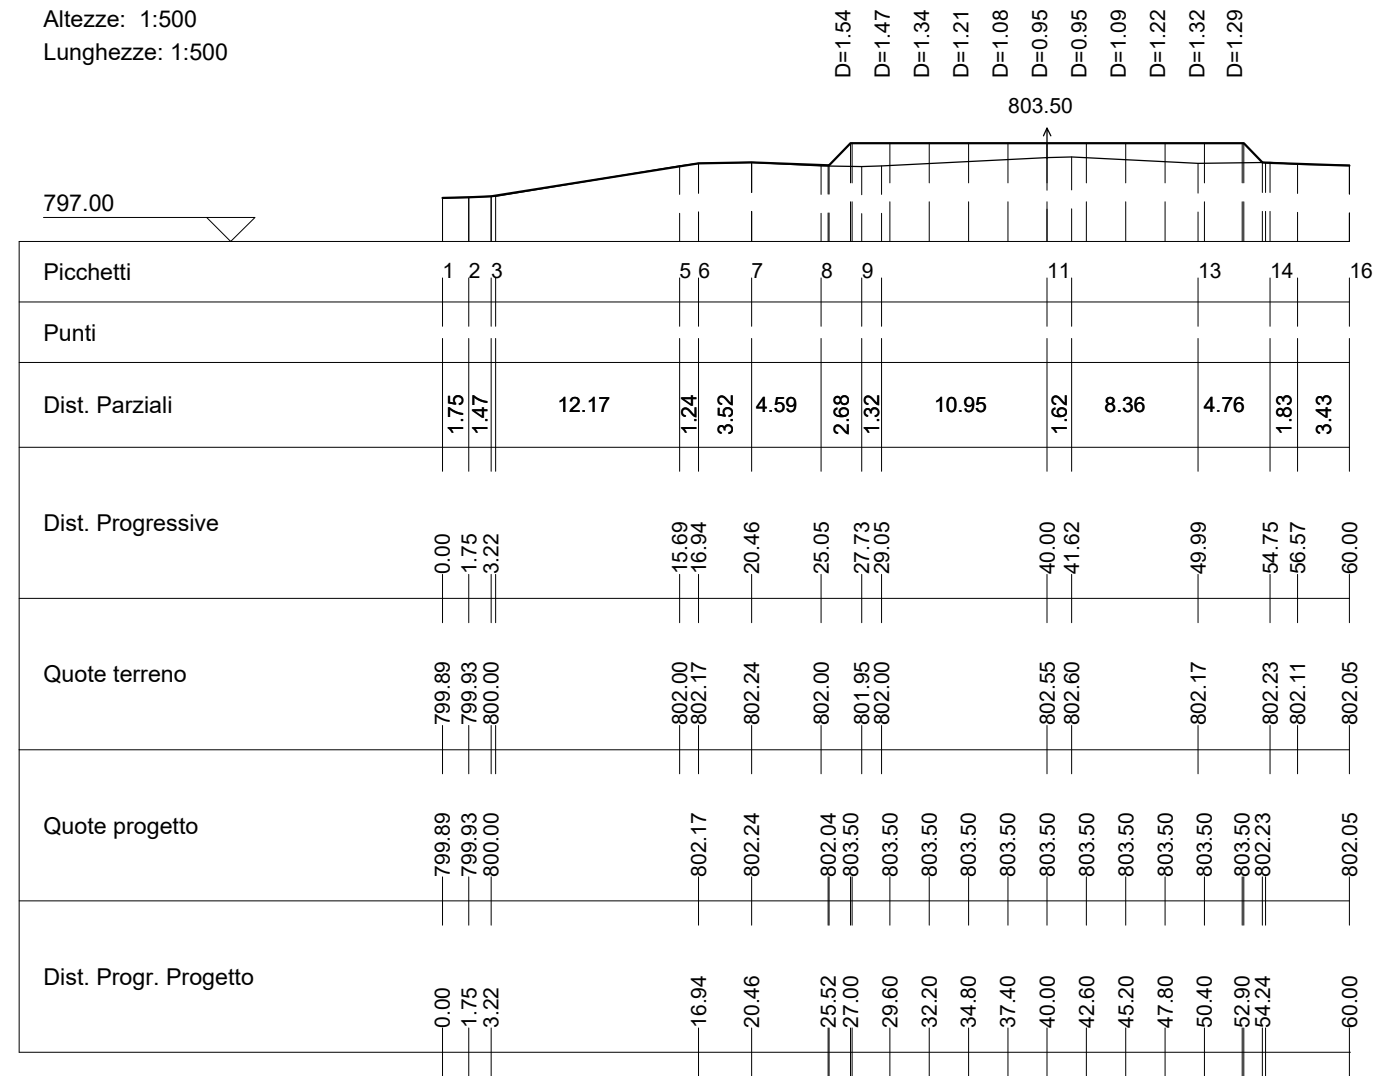

Wtg02-P03

Area di Sterro: -61.35
Area di Riporto: 1.54


Altezze: 1:500
Lunghezze: 1:500

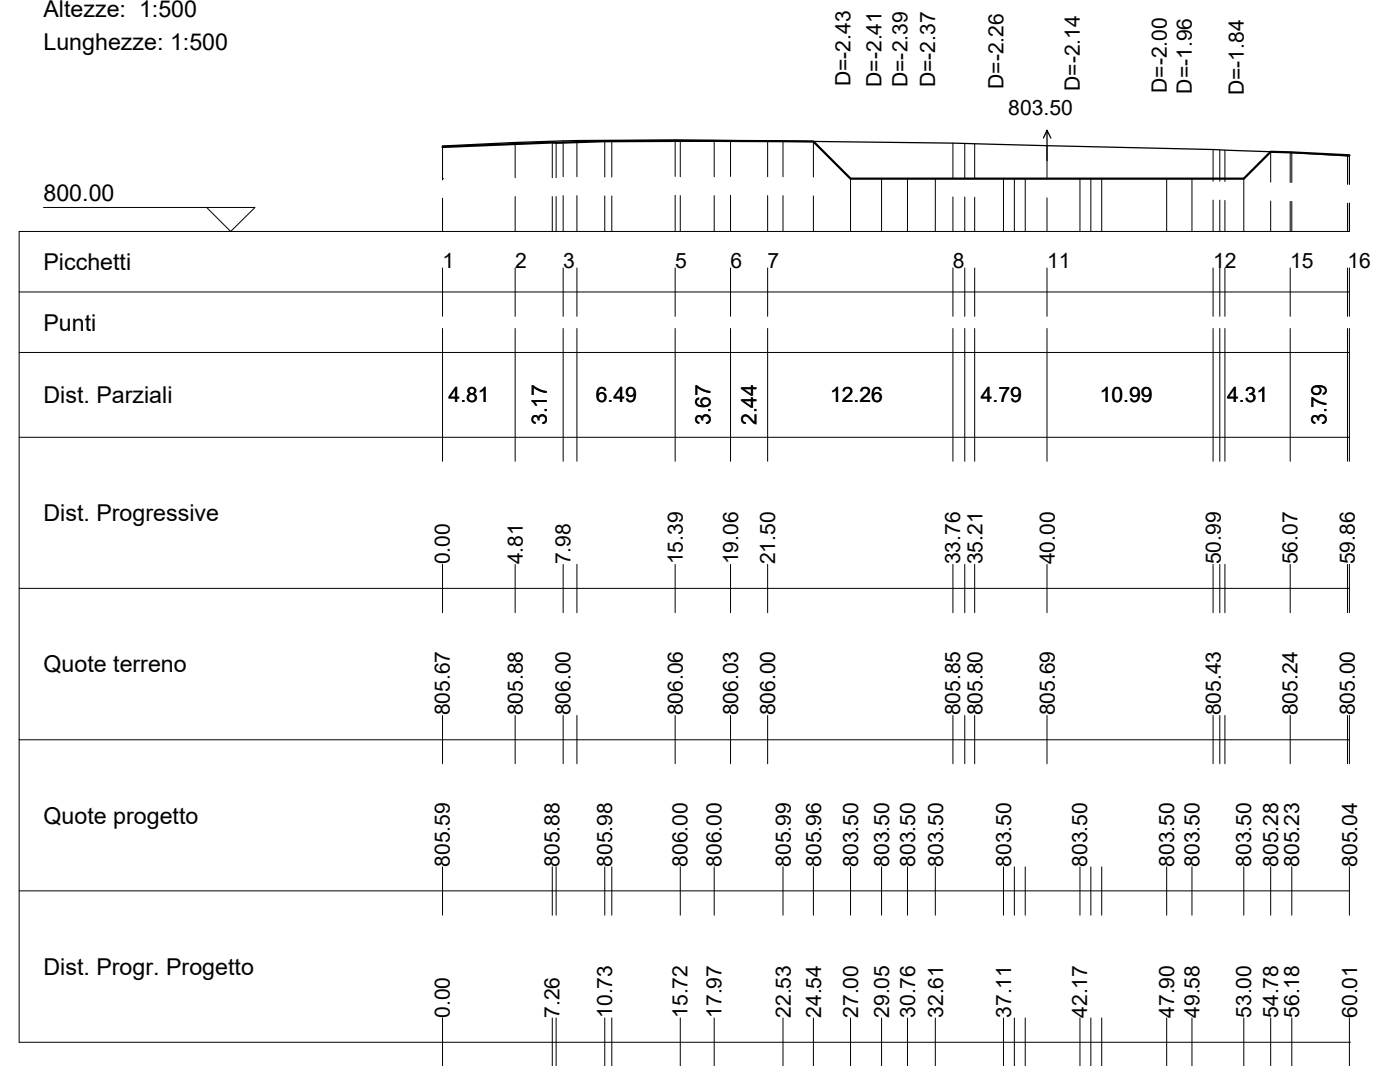

Wtg02-P04

Area di Sterro: -81.86
Area di Riporto: 2.62


Altezze: 1:500
Lunghezze: 1:500

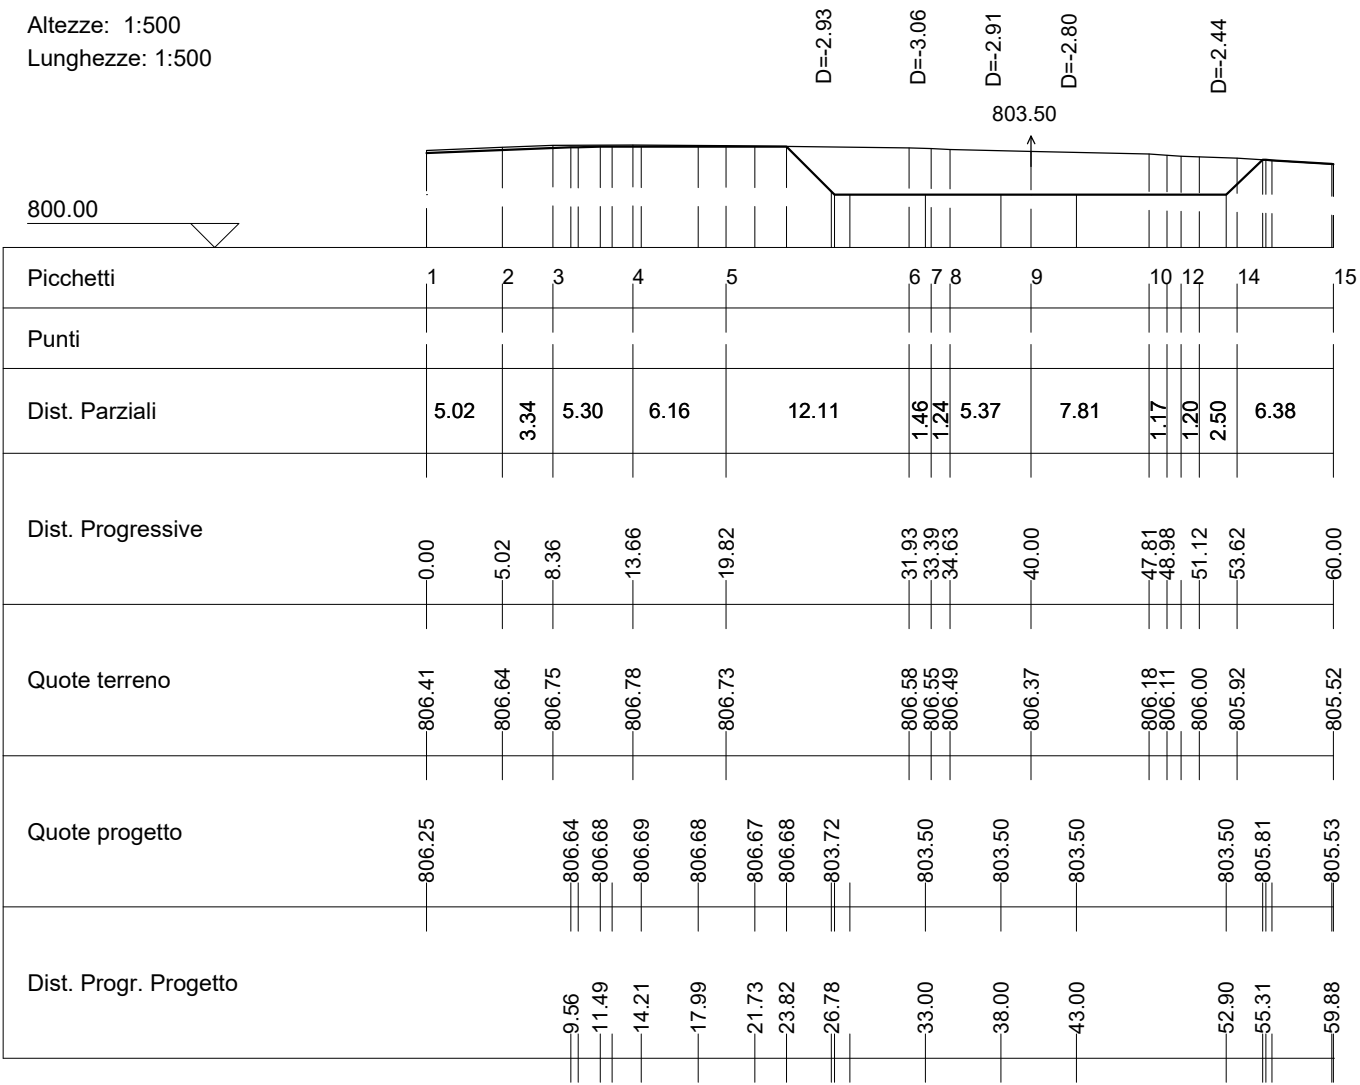

Wtg02-P05

Area di Sterro: -0.12
Area di Riporto: 58.07


Altezze: 1:500
Lunghezze: 1:500

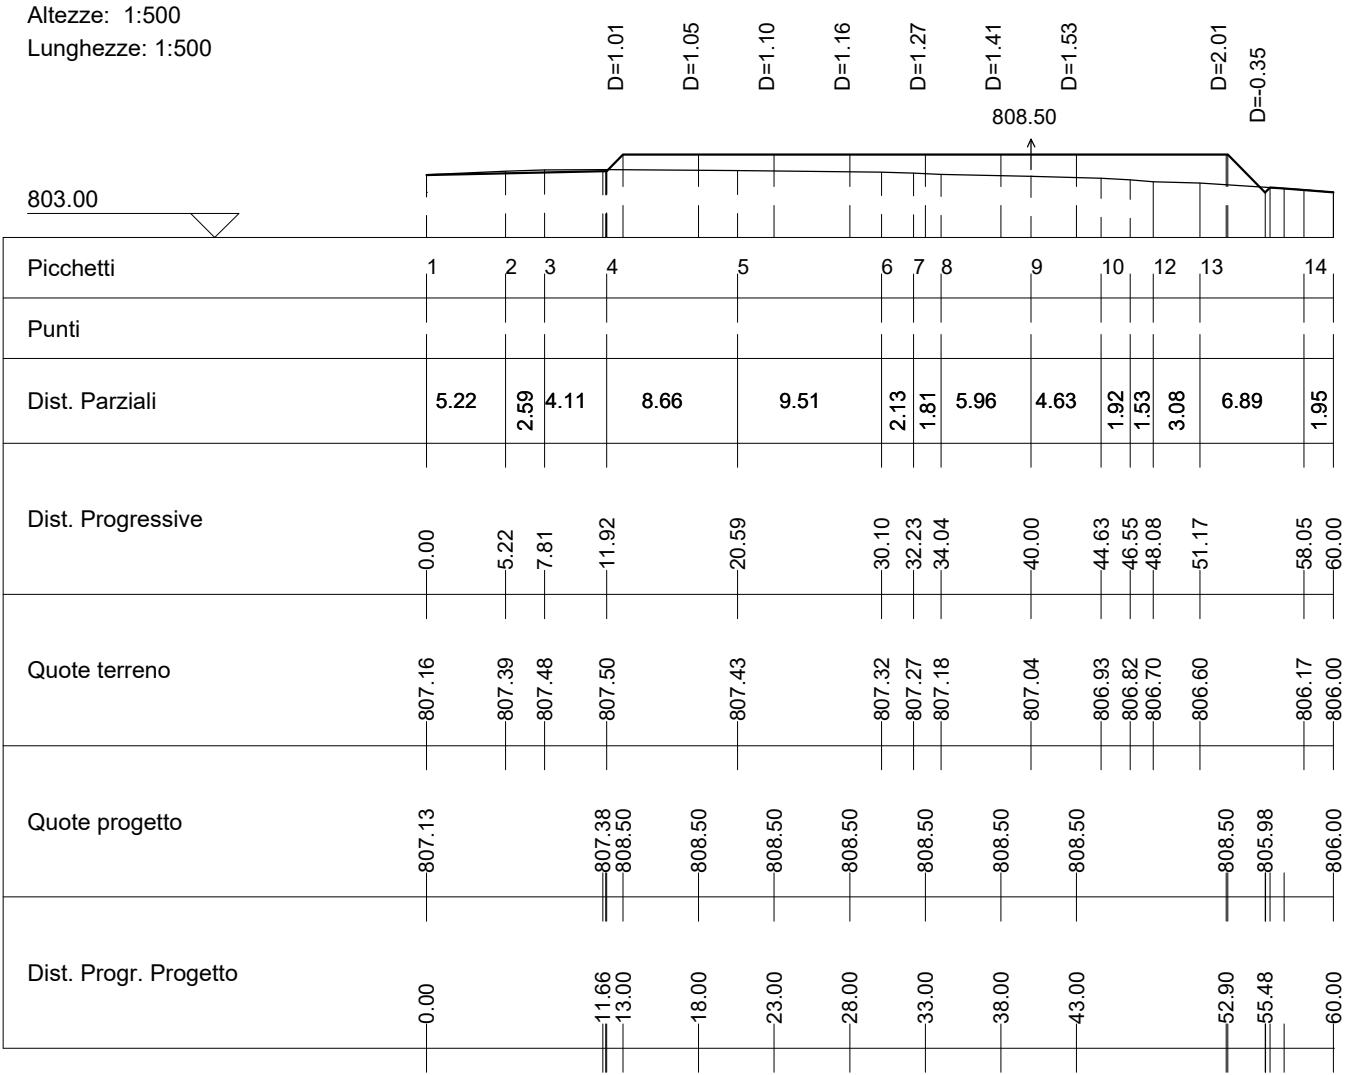

Wtg02-P06

Area di Sterro: -25.84
Area di Riporto: 3.20


Altezze: 1:500
Lunghezze: 1:500

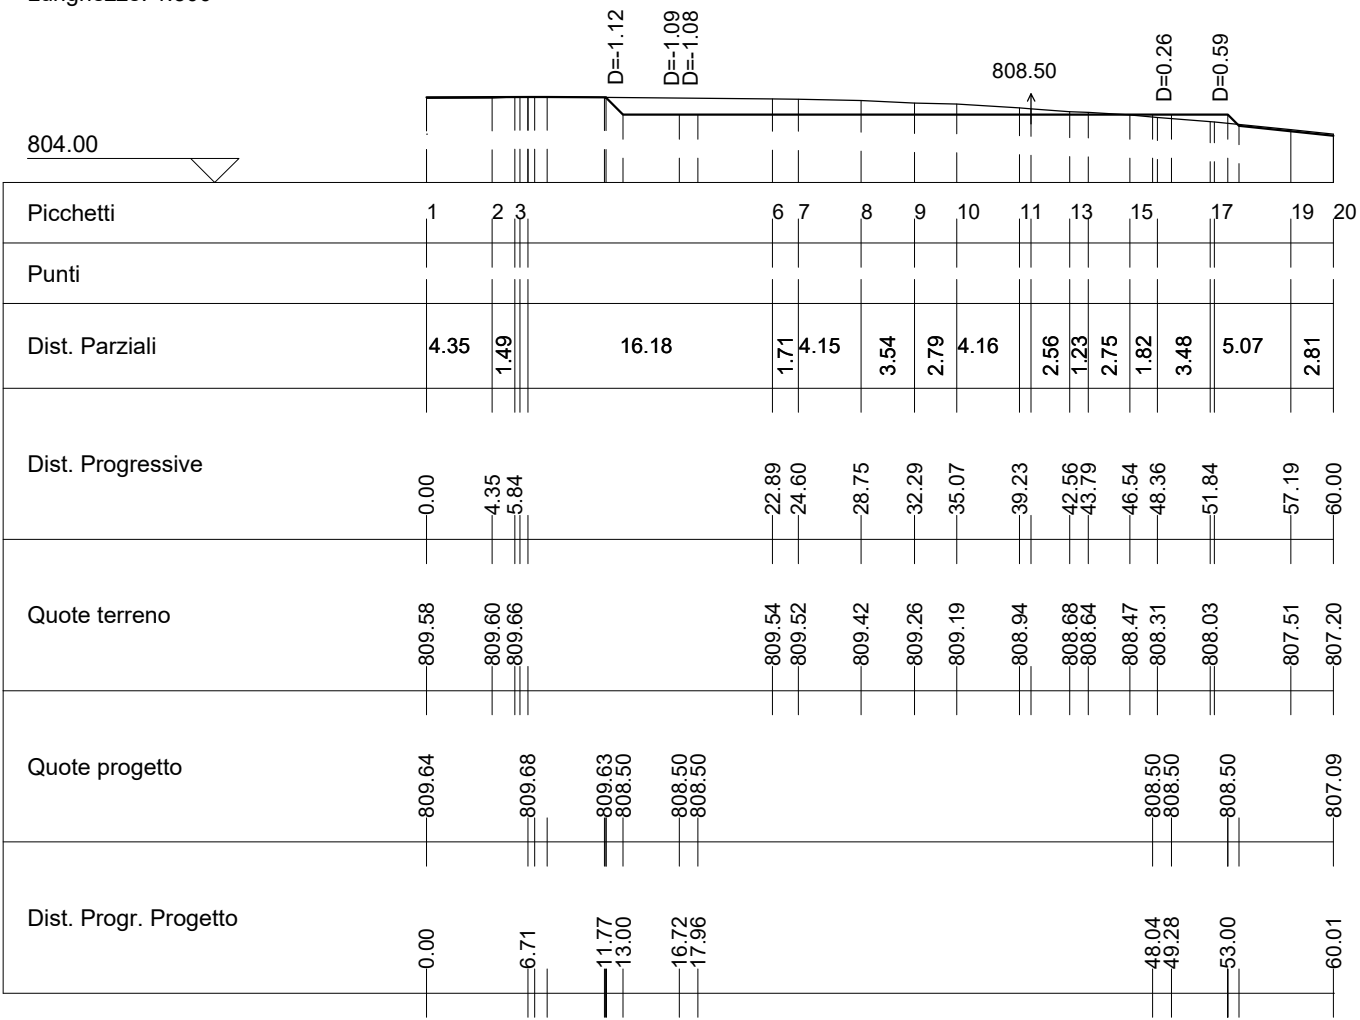

Wtg02-P07

Area di Sterro: -73.26
Area di Riporto: 0.91


Altezze: 1:500
Lunghezze: 1:500

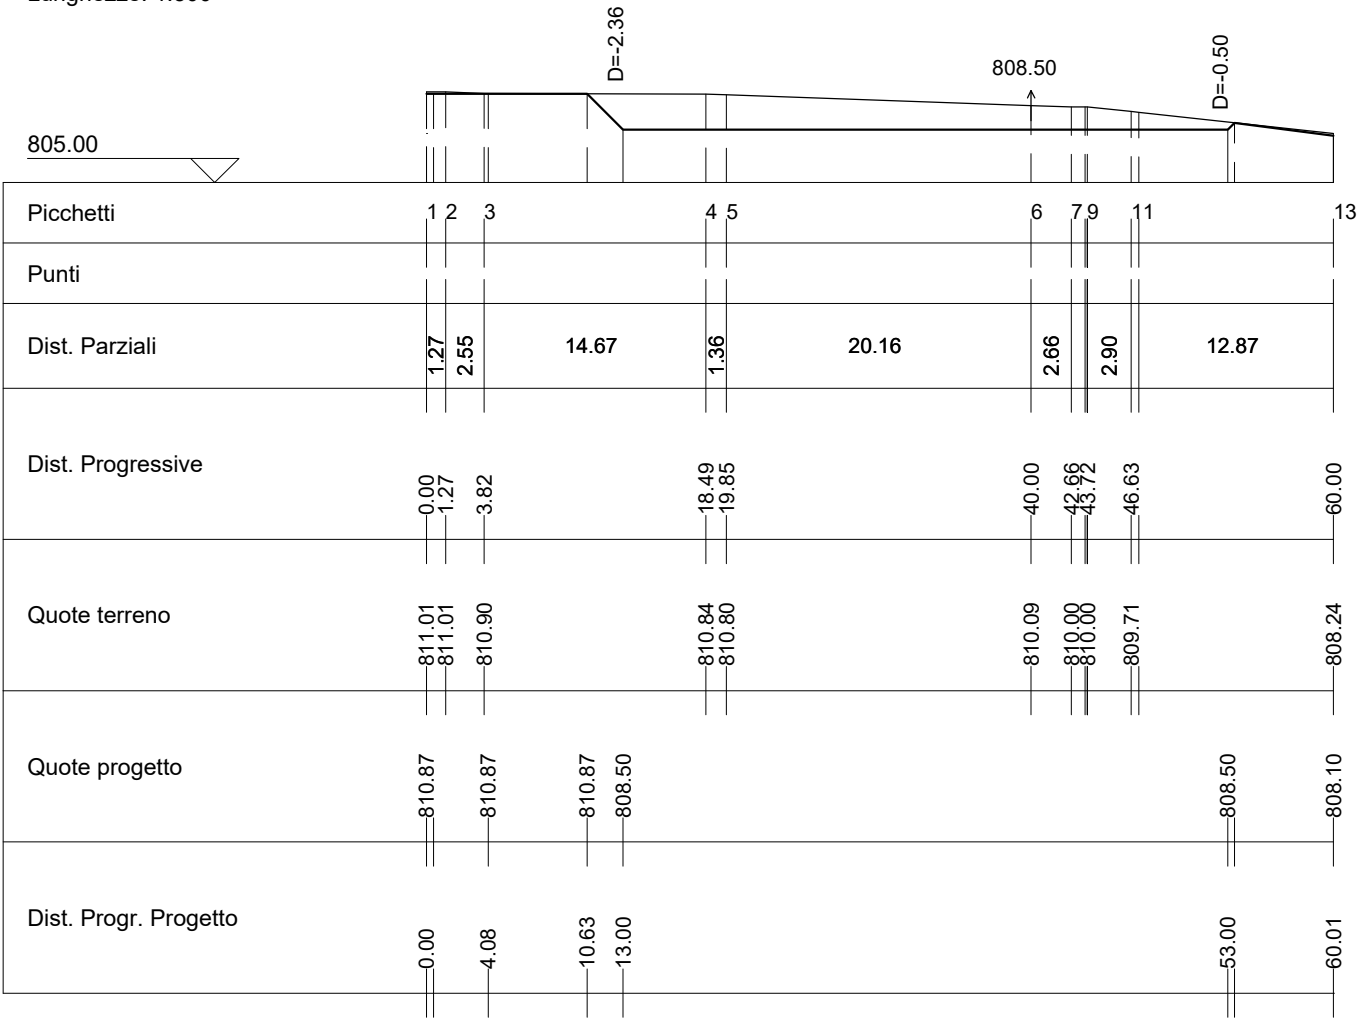

Wtg02-P08

Area di Sterro: -111.08
Area di Riporto: 0.39


Altezze: 1:500
Lunghezze: 1:500

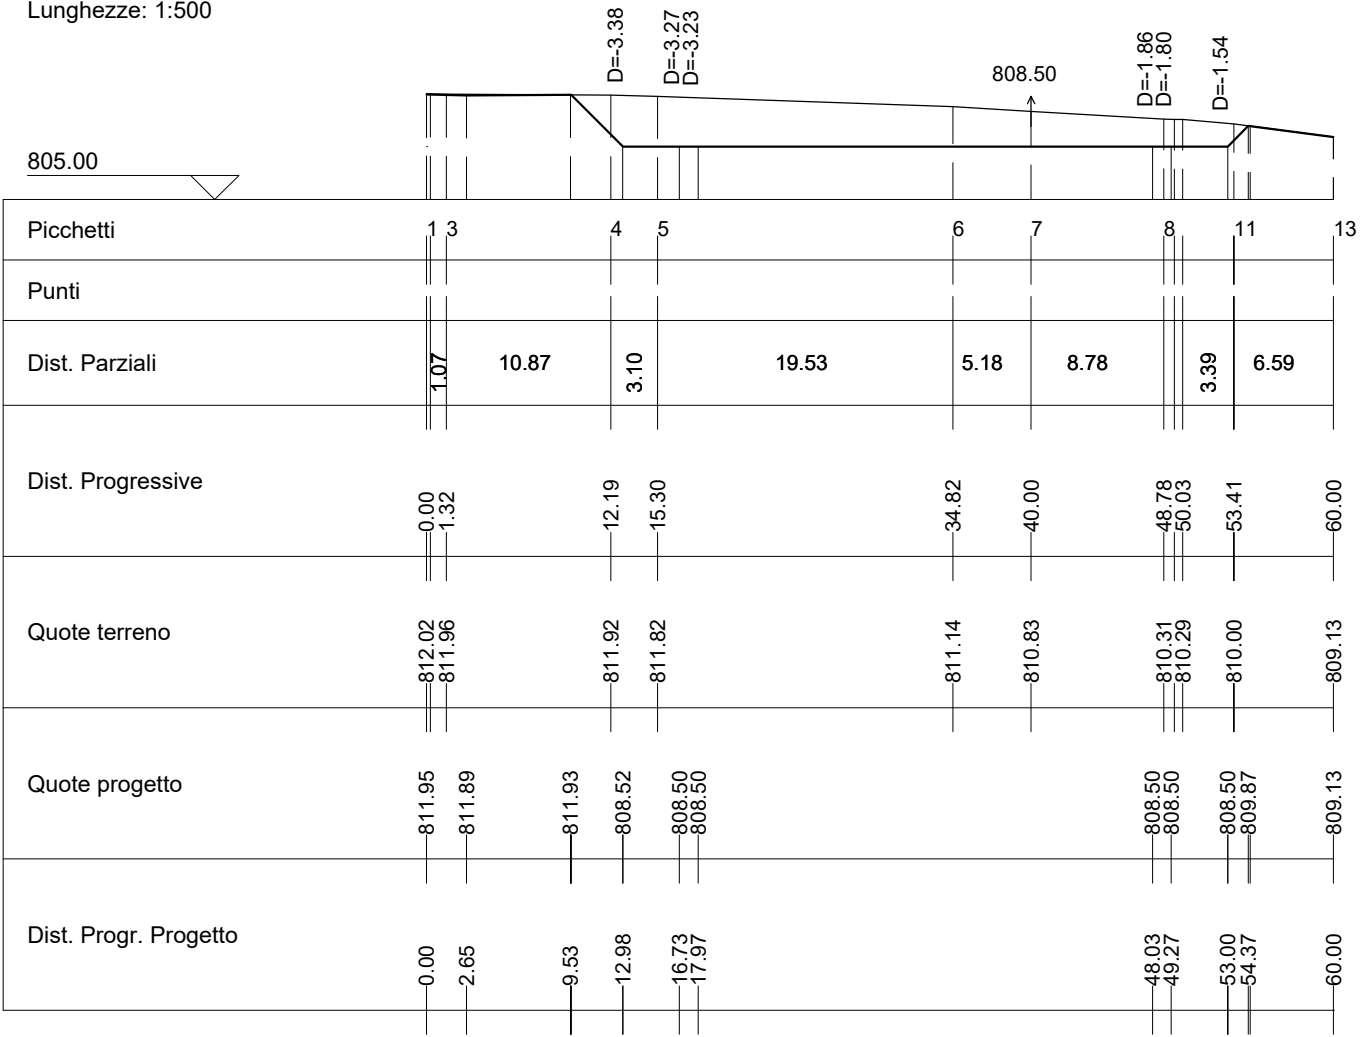

Wtg02-P09

Area di Sterro: -147.09
Area di Riporto: 0.59

Altezze: 1:500
Lunghezze: 1:500

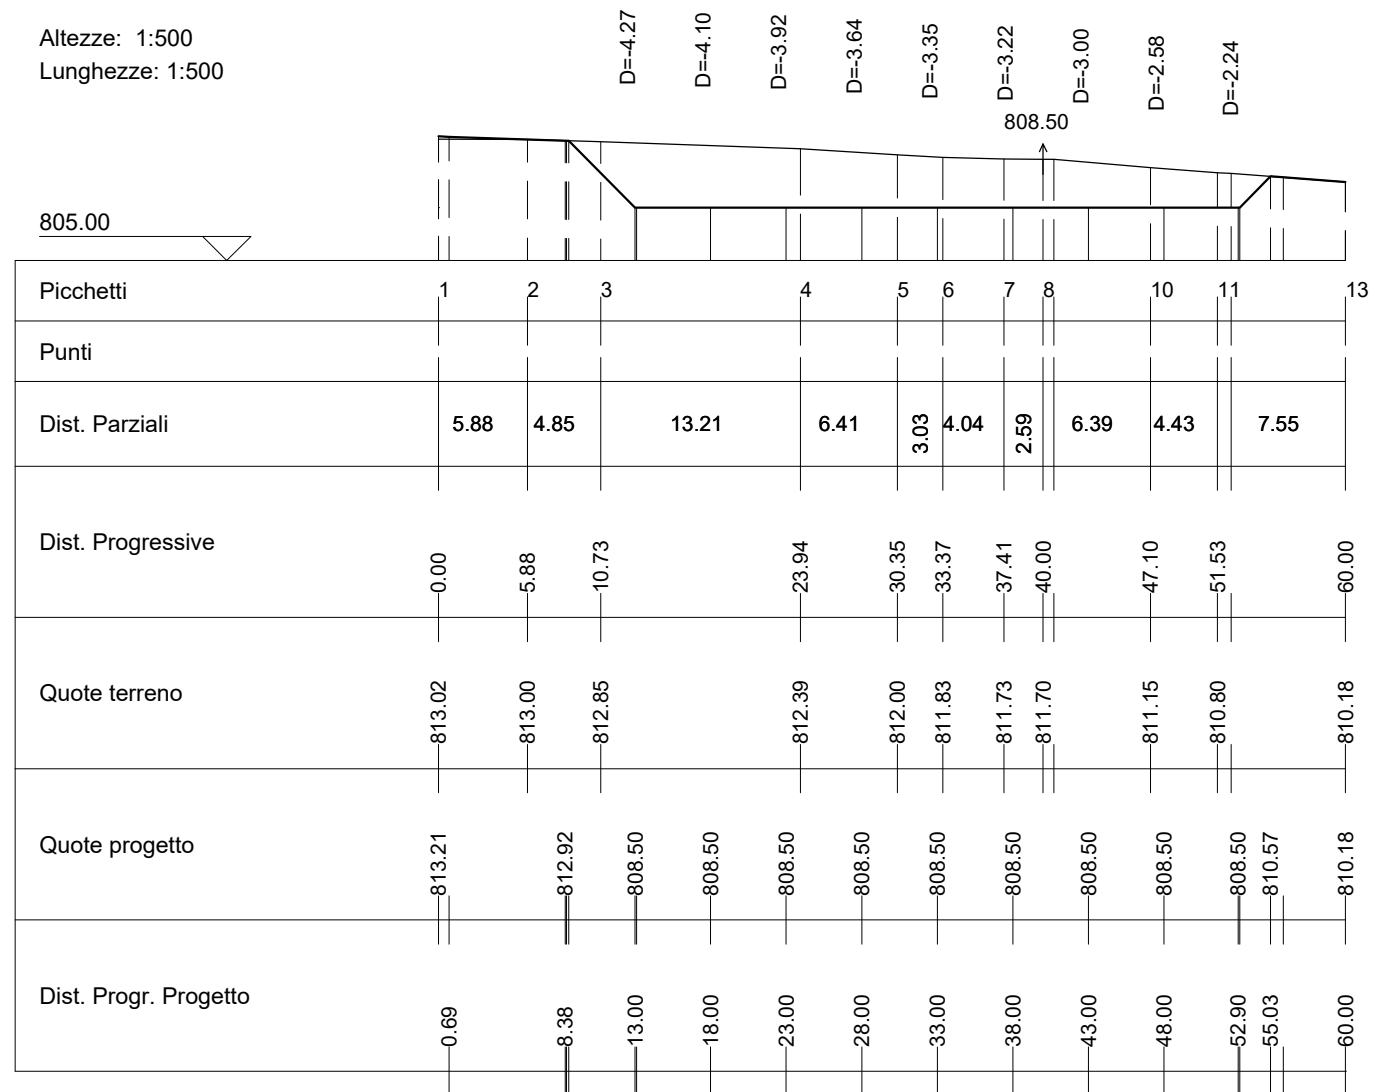

Wtg02-P10

Area di Sterro: -16.07
Area di Riporto: 0.73

Altezze: 1:500
Lunghezze: 1:500

