


PIANTA FONDAZIONE
(SCALA 1:25)


Pos. (3) - 1+1816/20 (tot.30) L=758/1139

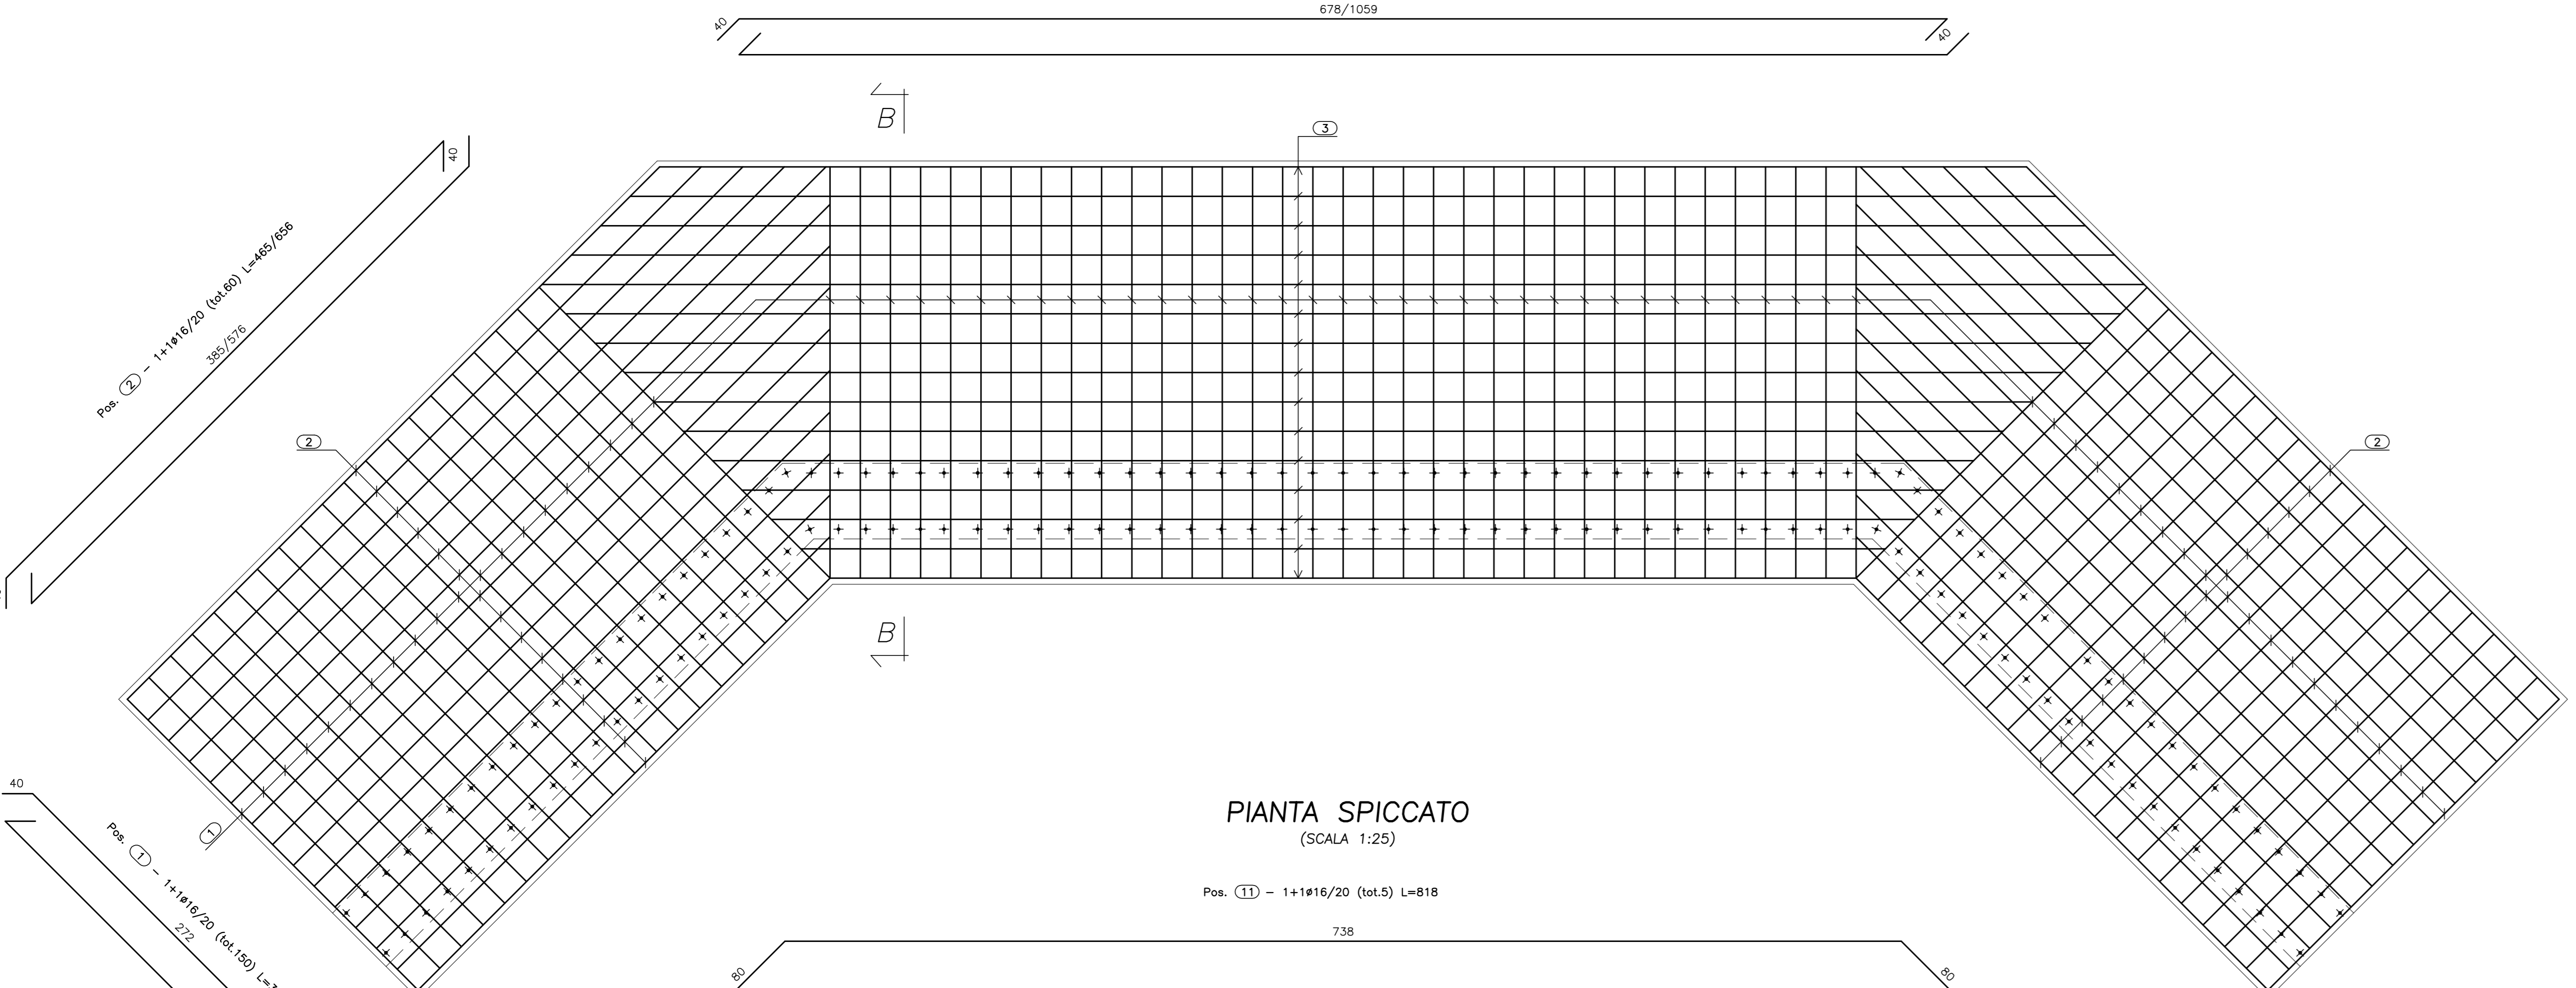



PIANTA SPICCATO
(SCALA 1:25)

Pos. (11) - 1+1816/20 (tot.5) L=818

Pos. (10) - 1+1816/20 (tot.5) L=902

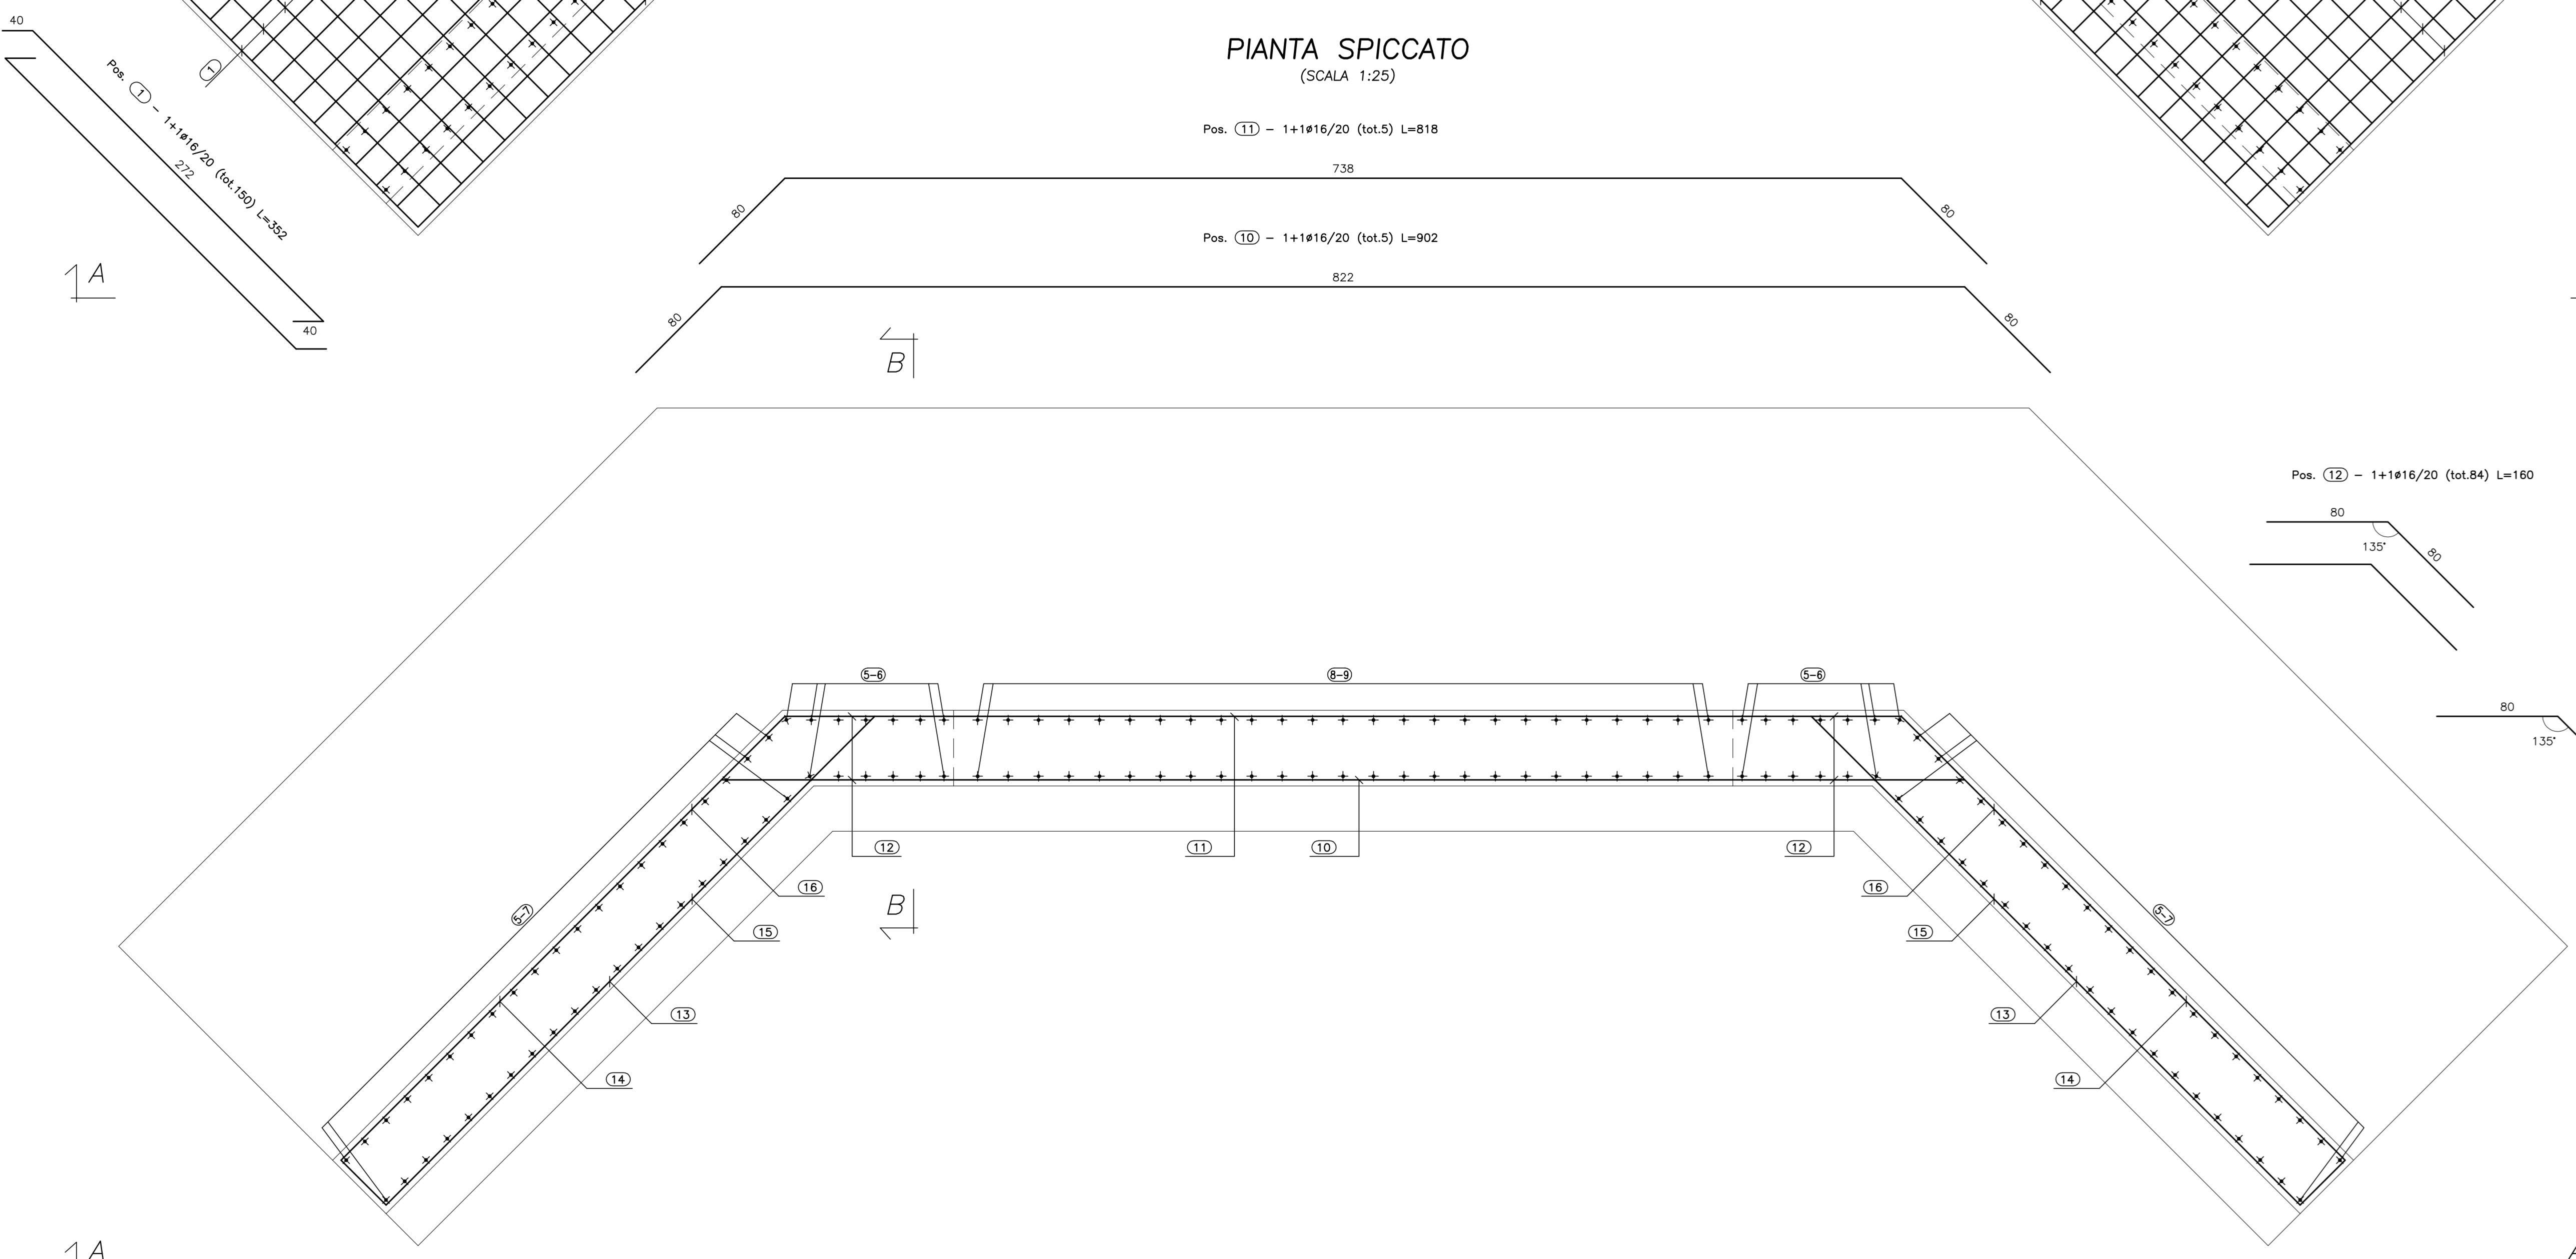

Pos. (12) - 1+1816/20 (tot.84) L=180

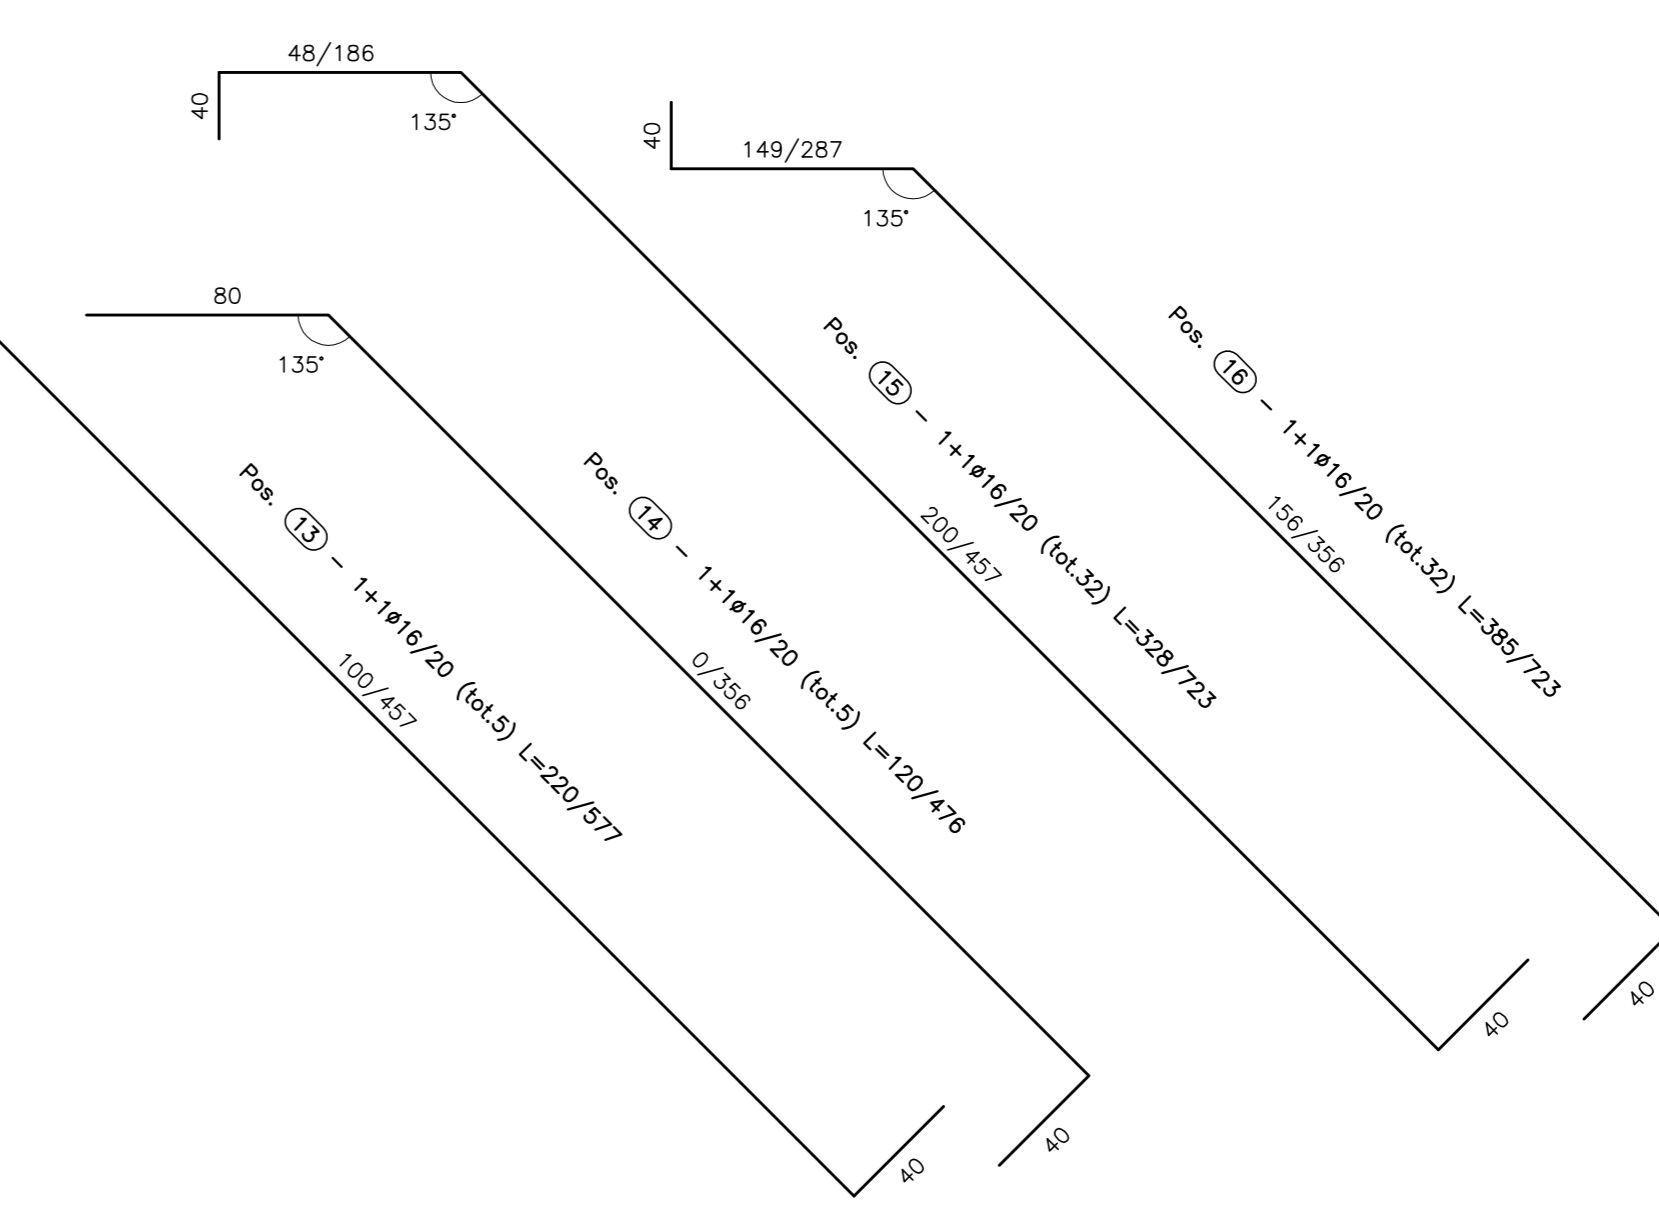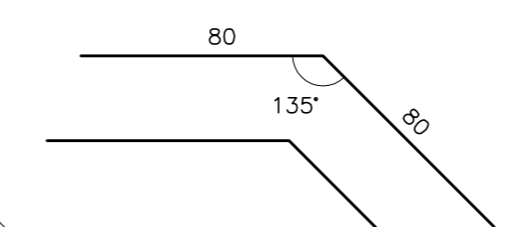

PA 12/09
CORRIDOIO PLURIMODALE TIRRENICO - NORD EUROPA
ITINERARIO AGRIGENTO - CALTANISSETTA - A19
S.S. N° 640 "DI PORTO EMPEDOCLE"
AMMODERNAMENTO E ADEGUAMENTO ALLA CAT. B DEL D.M. 5.11.2001
Dal km 44+000 allo svincolo con l'A19

PROGETTO ESECUTIVO



OPERE IDRAULICHE
OPERE IDRAULICHE VIABILITA' INTERFERITA - Tronco 11
Tombino 5.05x3.10_pr. 0+853.11 - Armatura Imbocco 1/2

Codice Unico Progetto (CUP) : F91B09000070001

Codice Elaborato:
PA12_09 - E 0 7 1 I N 2 1 1 T T 1 4 H B Z 0 1 6 A

REV.	DATA	DESCRIZIONE	REDAITTO	VERIFICATO	APPROVATO	AUTORIZZATO
A	Aprile 2011	EMMISSIONE	A. SALVAGO	A. TURSO	M. LITI	P. PAGLINI

Responsabile del procedimento: Ing. MAURIZIO MAURIZIO

Il Progettista: **GIANNI LUCA MANCINI**
ORDINE DEGLI INGEGNERI DI FIRENZE N° 4533

Il Consistente: **TURSO Adriano**
ORDINE INGEGNERI TORINO N° 1400

Il Coordinatore per la sicurezza in fase di progetto: **MASSIMO SOTTILE**
ORDINE INGEGNERI ROMA N° 14853

Il Direttore dei lavori: **PEPPINO MARINO**
ORDINE INGEGNERI ROMA N° 14447