

Vista con almeno una lama visibile (h=119,00m)		
N° WTG visibili	Kmq	%
0	1042,09	74,24%
1	22,01	1,57%
2	26,29	1,87%
3	38,06	2,71%
4	17,95	1,28%
5	35,56	2,53%
6	18,12	1,29%
7	28,74	2,05%
8	174,83	12,46%
TOT	1403,64	100,00%

Vista con almeno una lama visibile (h=119,00m)		
N° WTG visibili	Kmq	%
0	1042,09	74,24%
1-3	86,35	6,15%
4-6	71,63	5,10%
7-8	203,56	14,50%
TOT	1403,64	100,00%


LEGENDA

- Perimetro analisi intervisibilità (20.000m)
- Impianto eolico San Lupo
- Impianto eolico Pontelandolfo
- Impianto eolico Morcone
- Impianto Eolico Santa Croce del Sannio
- Impianto Eolico Casalduni
- Rete Natura 2000(SIC/ZSC e ZPS)
- SIC
- SIC/ZPS
- ZSC
- ZSC/ZPS
- ZPS
- SIC

Intervisibilità ipotizzando una lama visibile

- Visibilità 1 aerogeneratore
- Visibilità 2 aerogeneratori
- Visibilità 3 aerogeneratori
- Visibilità 4 aerogeneratori
- Visibilità 5 aerogeneratori
- Visibilità 6 aerogeneratori
- Visibilità 7 aerogeneratori
- Visibilità 8 aerogeneratori

Aerogeneratore di progetto

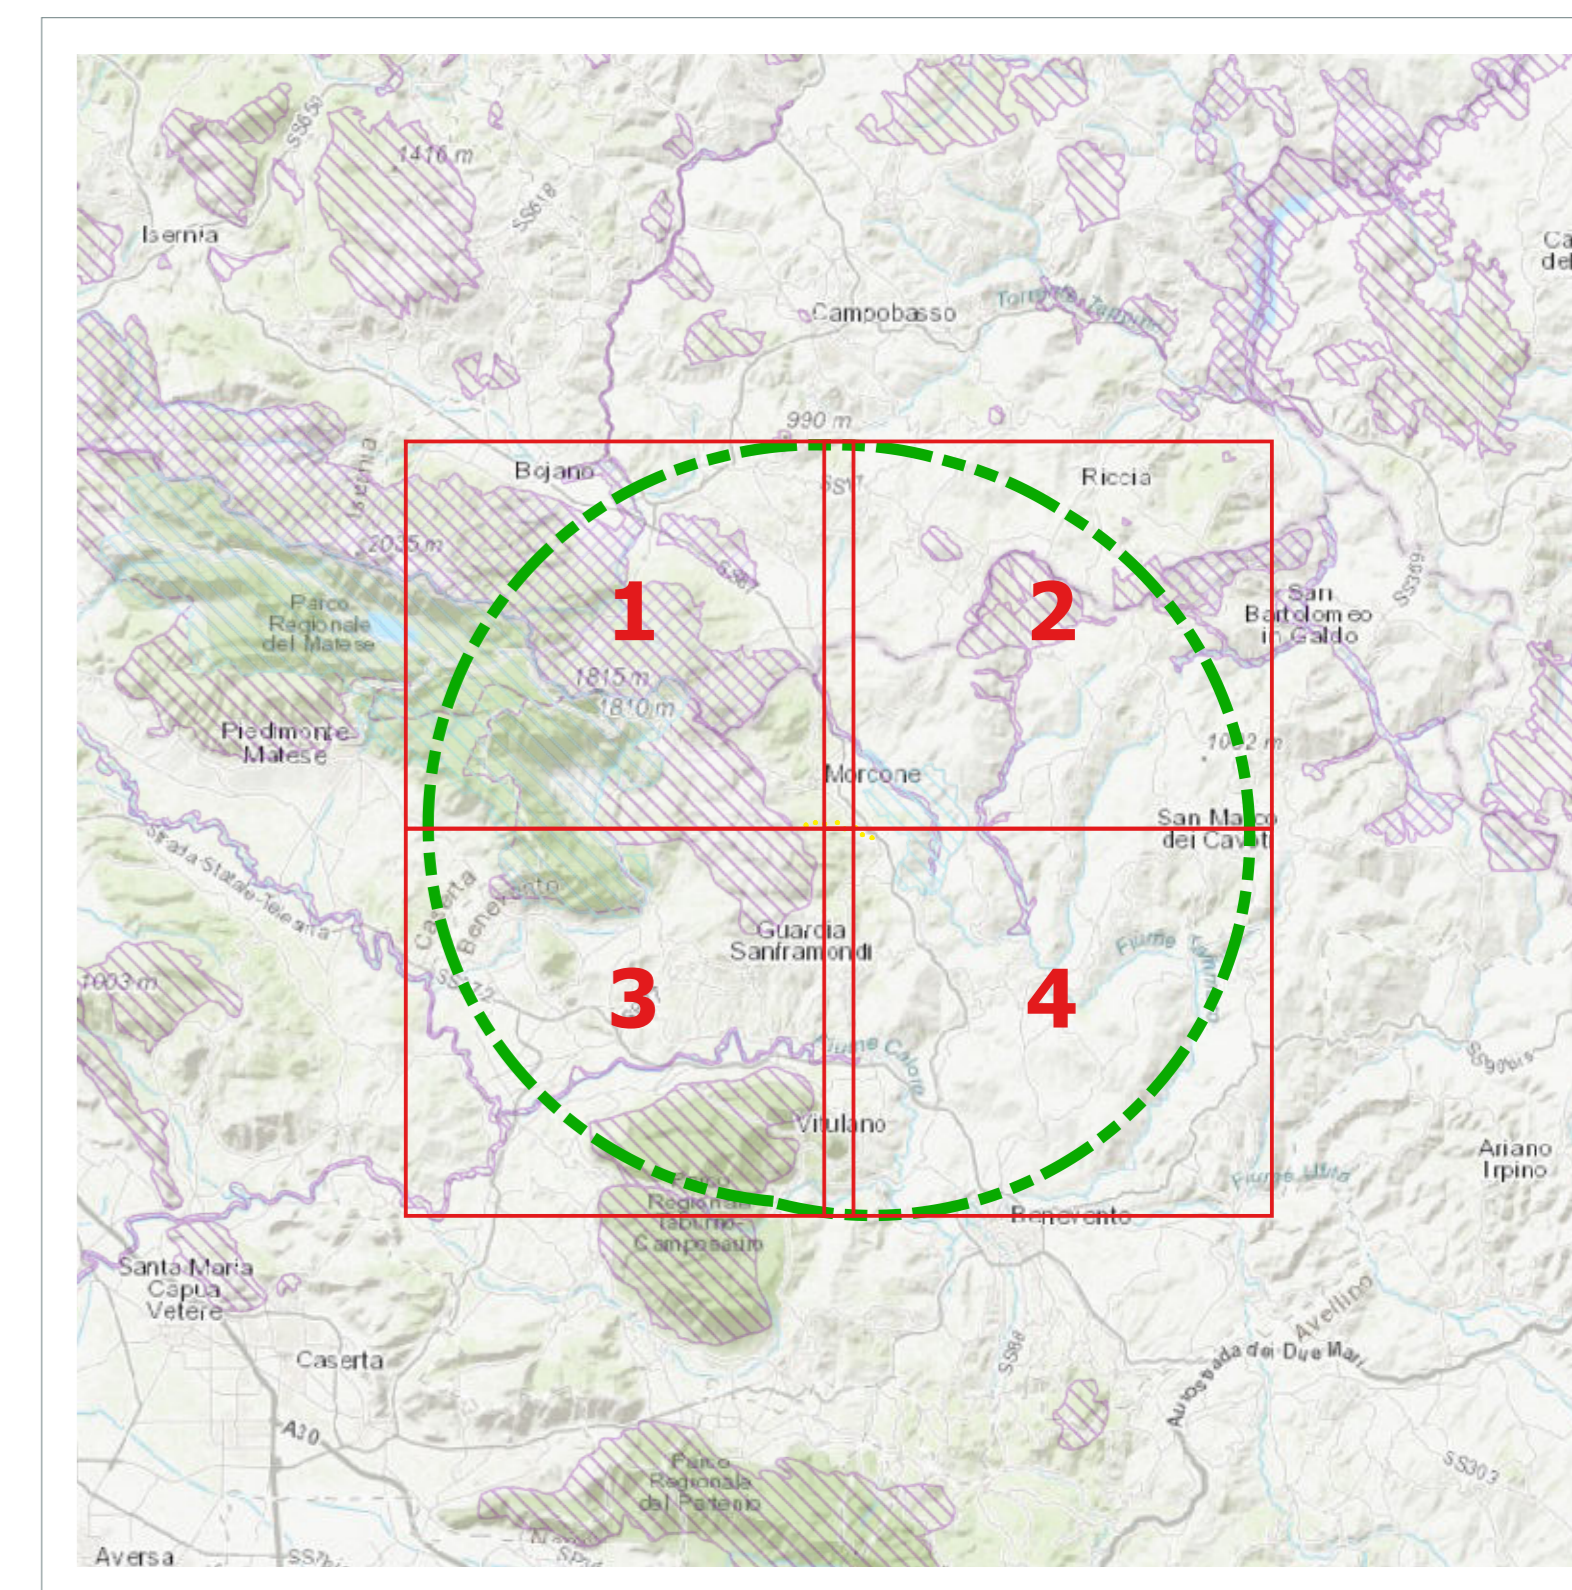





Comune di Morcone **Regione Campania** **Comune di Pontelandolfo**




Progetto per la realizzazione di una centrale eolica da 48,00 MW denominata "Lisa" nei comuni di Morcone (BN) e Pontelandolfo (BN), quale completamento del parco eolico "Morcone"

PROGETTO DEFINITIVO

Richiesta Autorizzazione Unica ai sensi del D. Lgs. 387 del 28/09/2003

Documento: **PELS_A.17.1.7**

Carta di intervisibilità ipotizzando almeno una lama visibile

Foglio: 1 di 1 | Scala: 1:50.000 | Nome file: PELS_A.17.1.7_Carta_di_intervisibilita_intera_lama.pdf

Progettazione:  

Rev.	Data	Descrizione	Redatto	Controllato	Approvato
00	21/09/2020	Prima emissione	R.T.P. D'Occhio - De Biase	RWE	RWE