



PLANIMETRIA STRALCIO 04
scala 1:1000

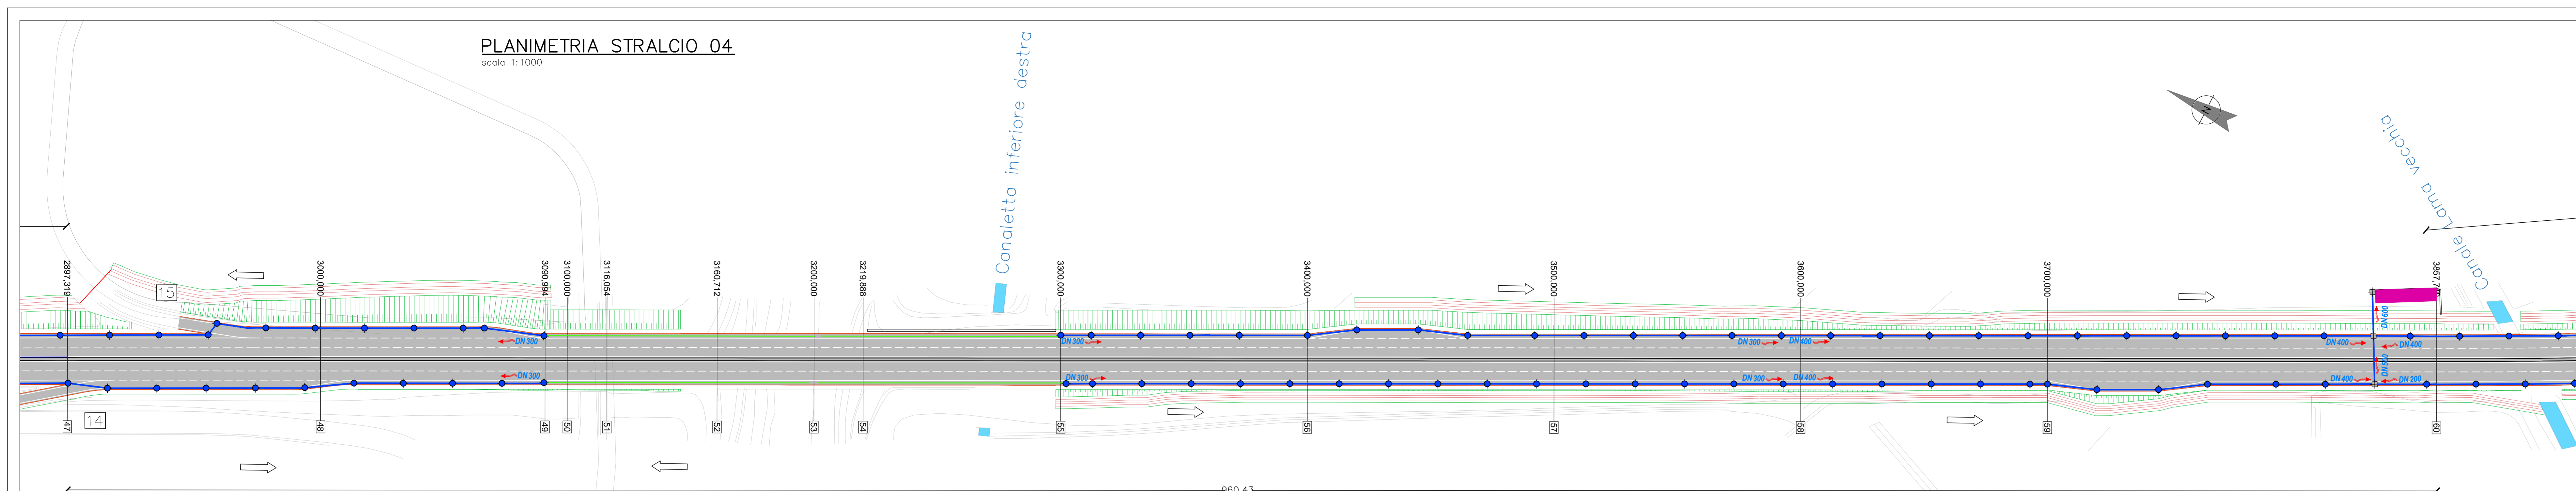


Simbolo	Descrizione
	Verso di percorrenza corrente
	Fosso di guardia
	Tubazioni
	Canaletta grigliata
	Canaletta grigliata ribassata
	Canale / Corso d'acqua
	Canale interrato
	Caditoia
	Pozzetto di raccordo
	Disoleatore-vasca di prima pioggia/ vasca di sollevamento

PLANIMETRIA STRALCIO 05
scala 1:1000

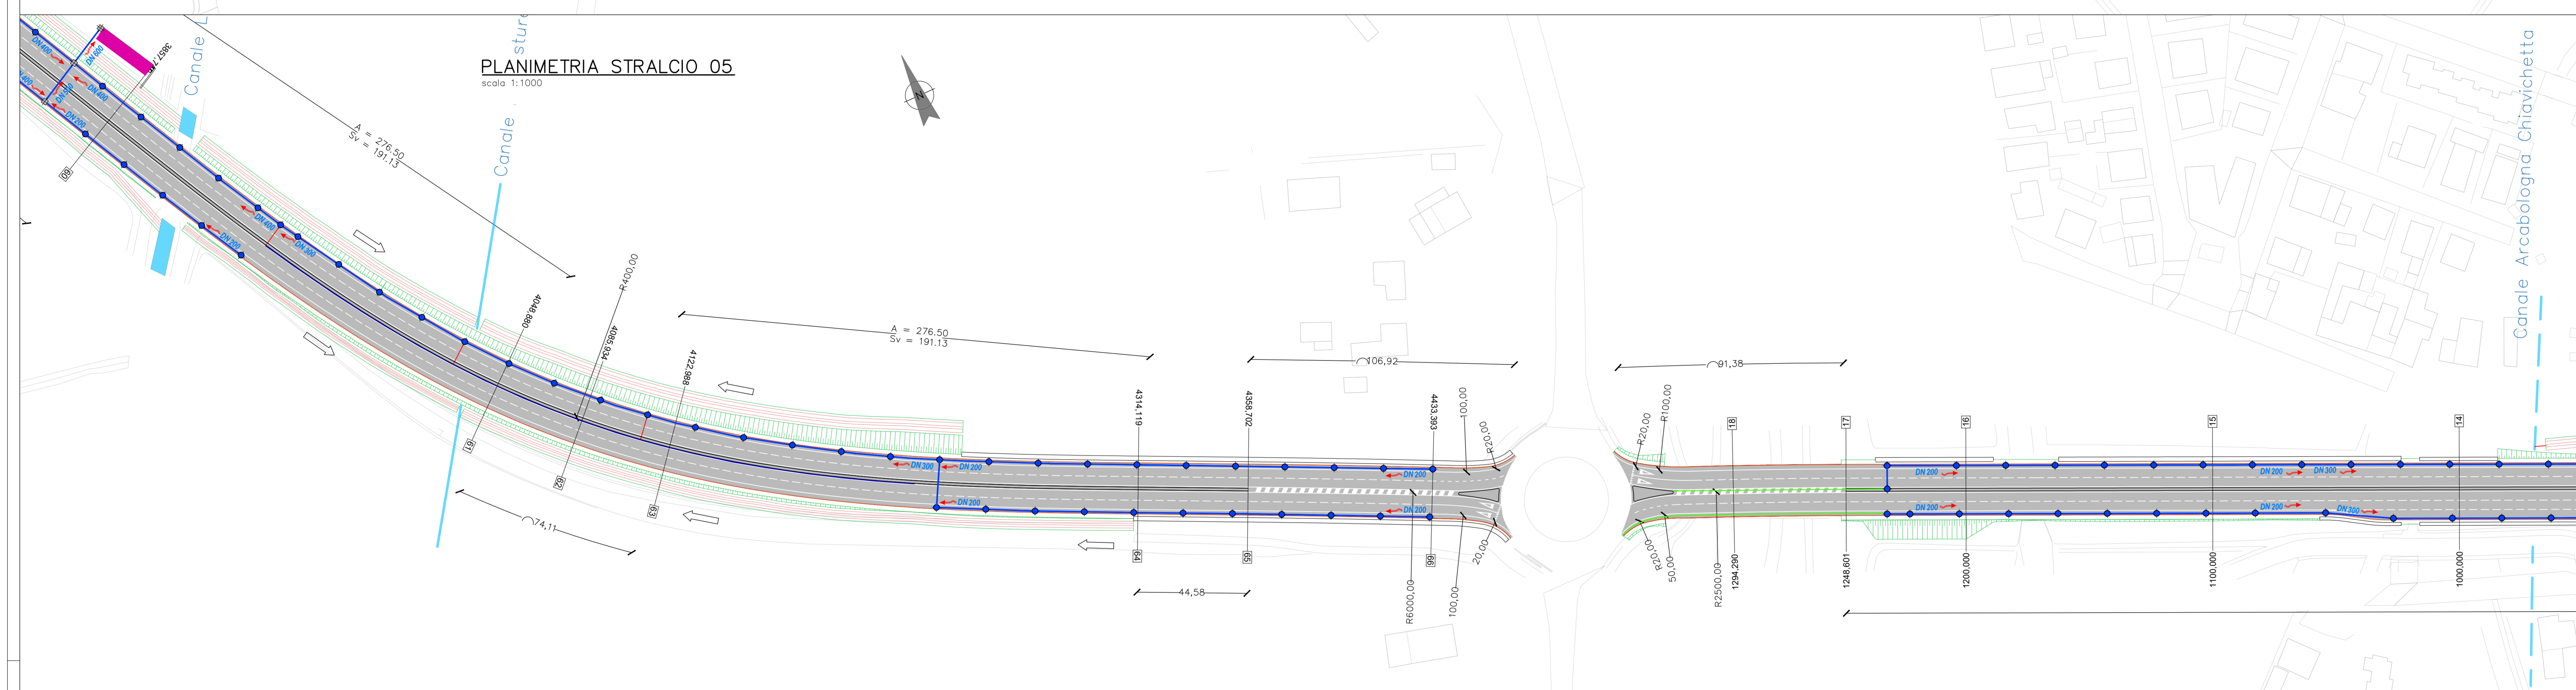

PLANIMETRIA STRALCIO 06
scala 1:1000

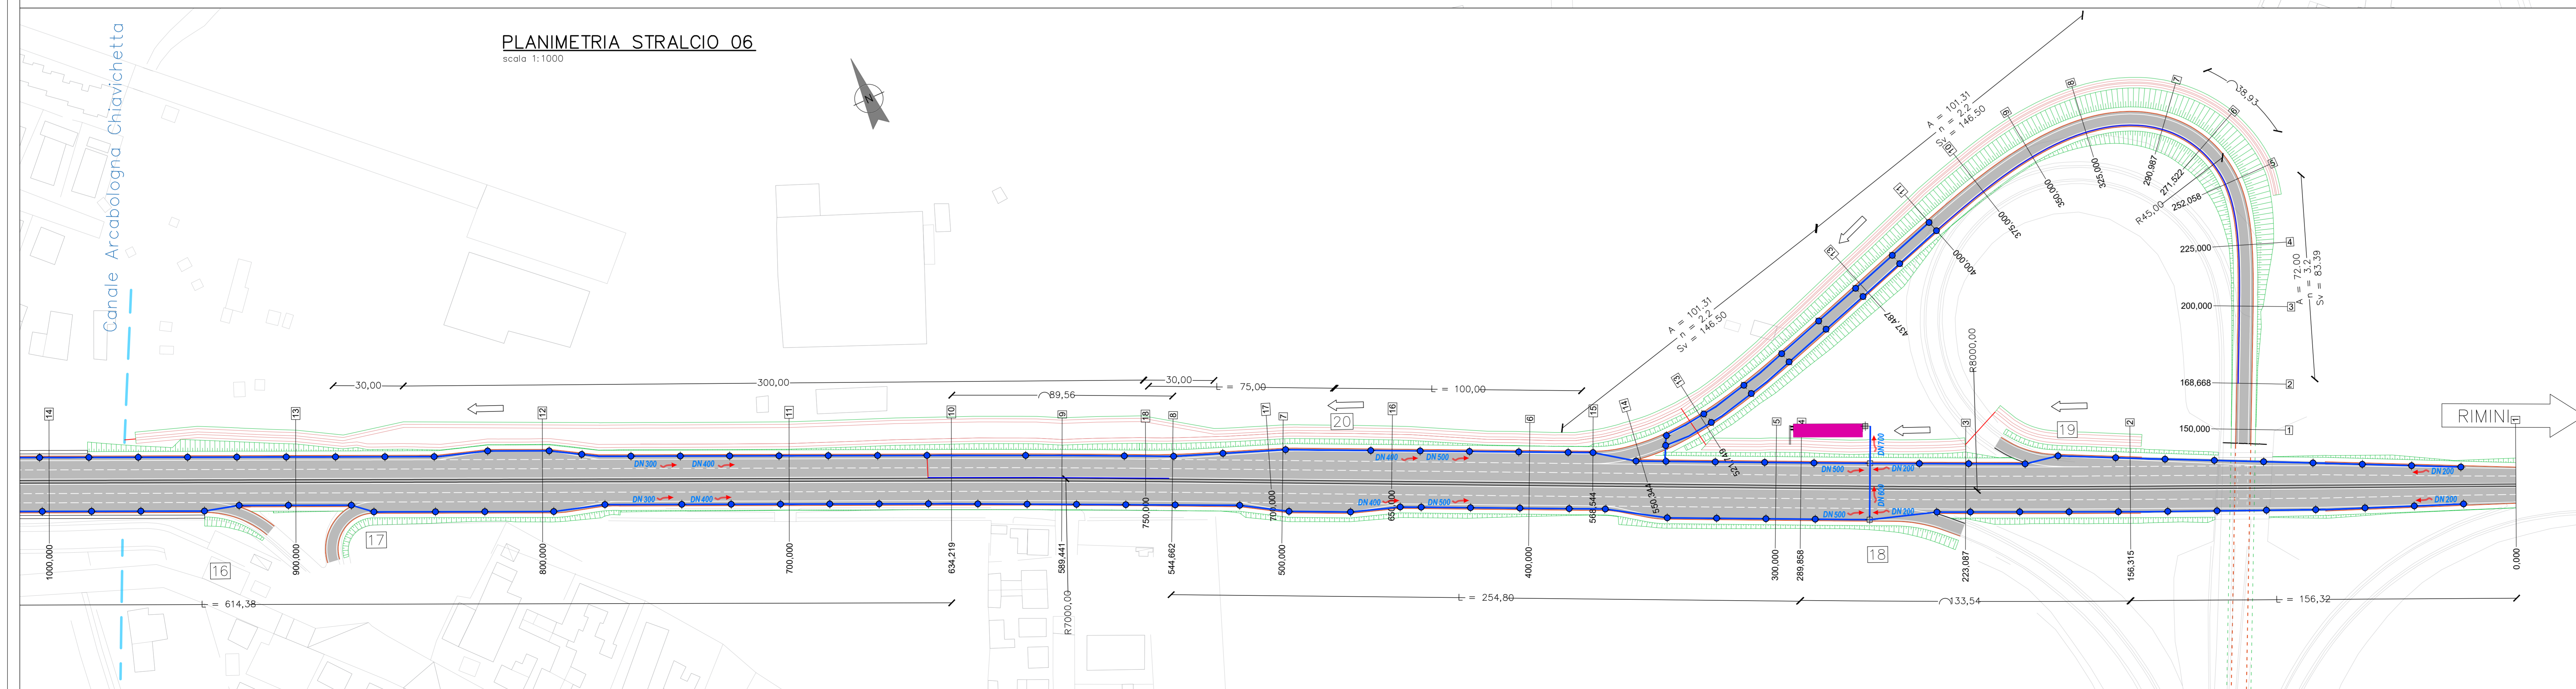

ANAS
GRUPPO FS ITALIANE

Anas S.p.A. - Gruppo Ferrovie dello Stato Italiane
Società con socio unico soggetta all'attività di direzione e coordinamento di Ferrovie dello Stato Italiane S.p.A. e concessionaria ai sensi del D.L. 138/2002 (convertito con L. 178/2002)

Struttura Territoriale Emilia Romagna
Viale A. Masini, 8 - 40126 Bologna T [+39] 051 6301111 - F [+39] 051 244970
Pec anas.emiliaremagna@postcert.stradeanas.it - www.stradeanas.it

Miglioramento del collegamento tra S.S. 16 e S.S. 309 dir.

PROGETTO DEFINITIVO

PROGETTISTI: **FRANCHETTI S.P.A.**
Direttore Tecnico:
Ing. Paolo Franchetti

IL GEOLOGO: **Geol. Matteo Scalzotto**

COORDINATORE PER LA SICUREZZA IN FASE DI PROGETTAZIONE:
Ing. Paolo Franchetti

VISTO: IL RESP. DEL PROCEDIMENTO
Ing. Francesco Pisani

PROTOCOLLO: _____ DATA: _____

FRANCHETTI
BRIDGE DIAGNOSTICS AND PREDICTIVE MAINTENANCE

Ing. Michele Frizzarin
Ing. Francesco Zaccaro
Ing. Matteo Nicolodi
Ing. Antonio Sbordoni

PLANIMETRIA GENERALE
DI SMALTIMENTO DELLE ACQUE METEORICHE
ACQUE DI PIATTAFORMA TAV 2/2

PROGETTO DEL	N. PROG.	NOME FILE	REVISIONE	SCALA																								
240117	8813	171-18_P_2_AM_EC_05_2_Planimetria smaltimento acque	C	1:1000																								
<table border="1" style="width: 100%; border-collapse: collapse;"> <thead> <tr> <th>REV.</th> <th>DESCRIZIONE</th> <th>DATA</th> <th>REDATTO</th> <th>VERIFICATO</th> <th>APPROVATO</th> </tr> </thead> <tbody> <tr> <td>C</td> <td>SECONDA REVISIONE</td> <td>Febbraio 2021</td> <td>Ing. Nicolodi</td> <td>Ing. Zaccaro</td> <td>Ing. Franchetti</td> </tr> <tr> <td>B</td> <td>PRIMA REVISIONE</td> <td>Ottobre 2020</td> <td>Ing. Nicolodi</td> <td>Ing. Zaccaro</td> <td>Ing. Franchetti</td> </tr> <tr> <td>A</td> <td>EMISSIONE</td> <td>settembre 2020</td> <td>Ing. Nicolodi</td> <td>Ing. Zaccaro</td> <td>Ing. Franchetti</td> </tr> </tbody> </table>					REV.	DESCRIZIONE	DATA	REDATTO	VERIFICATO	APPROVATO	C	SECONDA REVISIONE	Febbraio 2021	Ing. Nicolodi	Ing. Zaccaro	Ing. Franchetti	B	PRIMA REVISIONE	Ottobre 2020	Ing. Nicolodi	Ing. Zaccaro	Ing. Franchetti	A	EMISSIONE	settembre 2020	Ing. Nicolodi	Ing. Zaccaro	Ing. Franchetti
REV.	DESCRIZIONE	DATA	REDATTO	VERIFICATO	APPROVATO																							
C	SECONDA REVISIONE	Febbraio 2021	Ing. Nicolodi	Ing. Zaccaro	Ing. Franchetti																							
B	PRIMA REVISIONE	Ottobre 2020	Ing. Nicolodi	Ing. Zaccaro	Ing. Franchetti																							
A	EMISSIONE	settembre 2020	Ing. Nicolodi	Ing. Zaccaro	Ing. Franchetti																							