



SEZIONE LONGITUDINALE A-A
SCALA 1:50

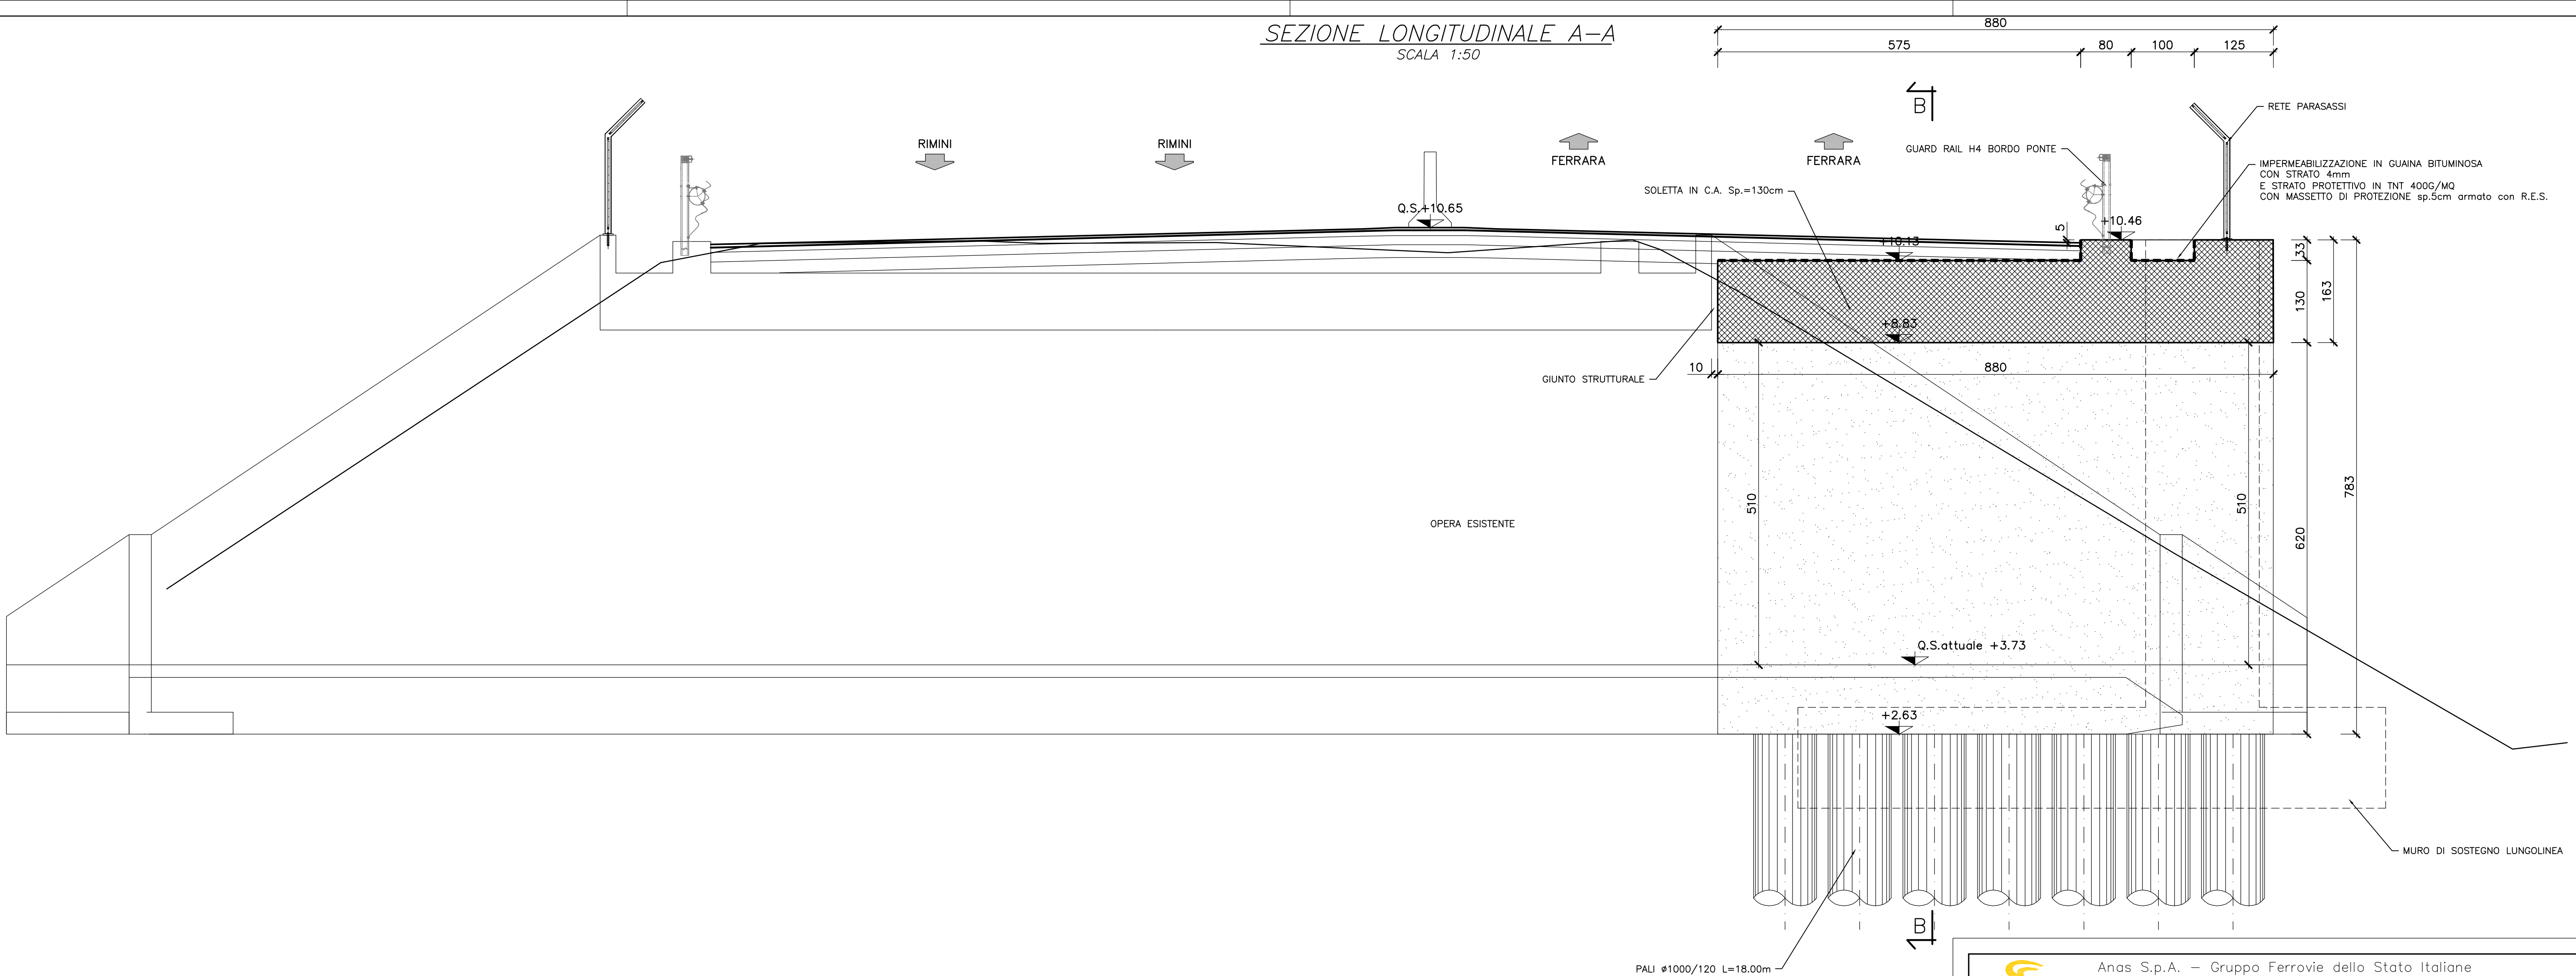

SEZIONE TRASVERSALE B-B
SCALA 1:50

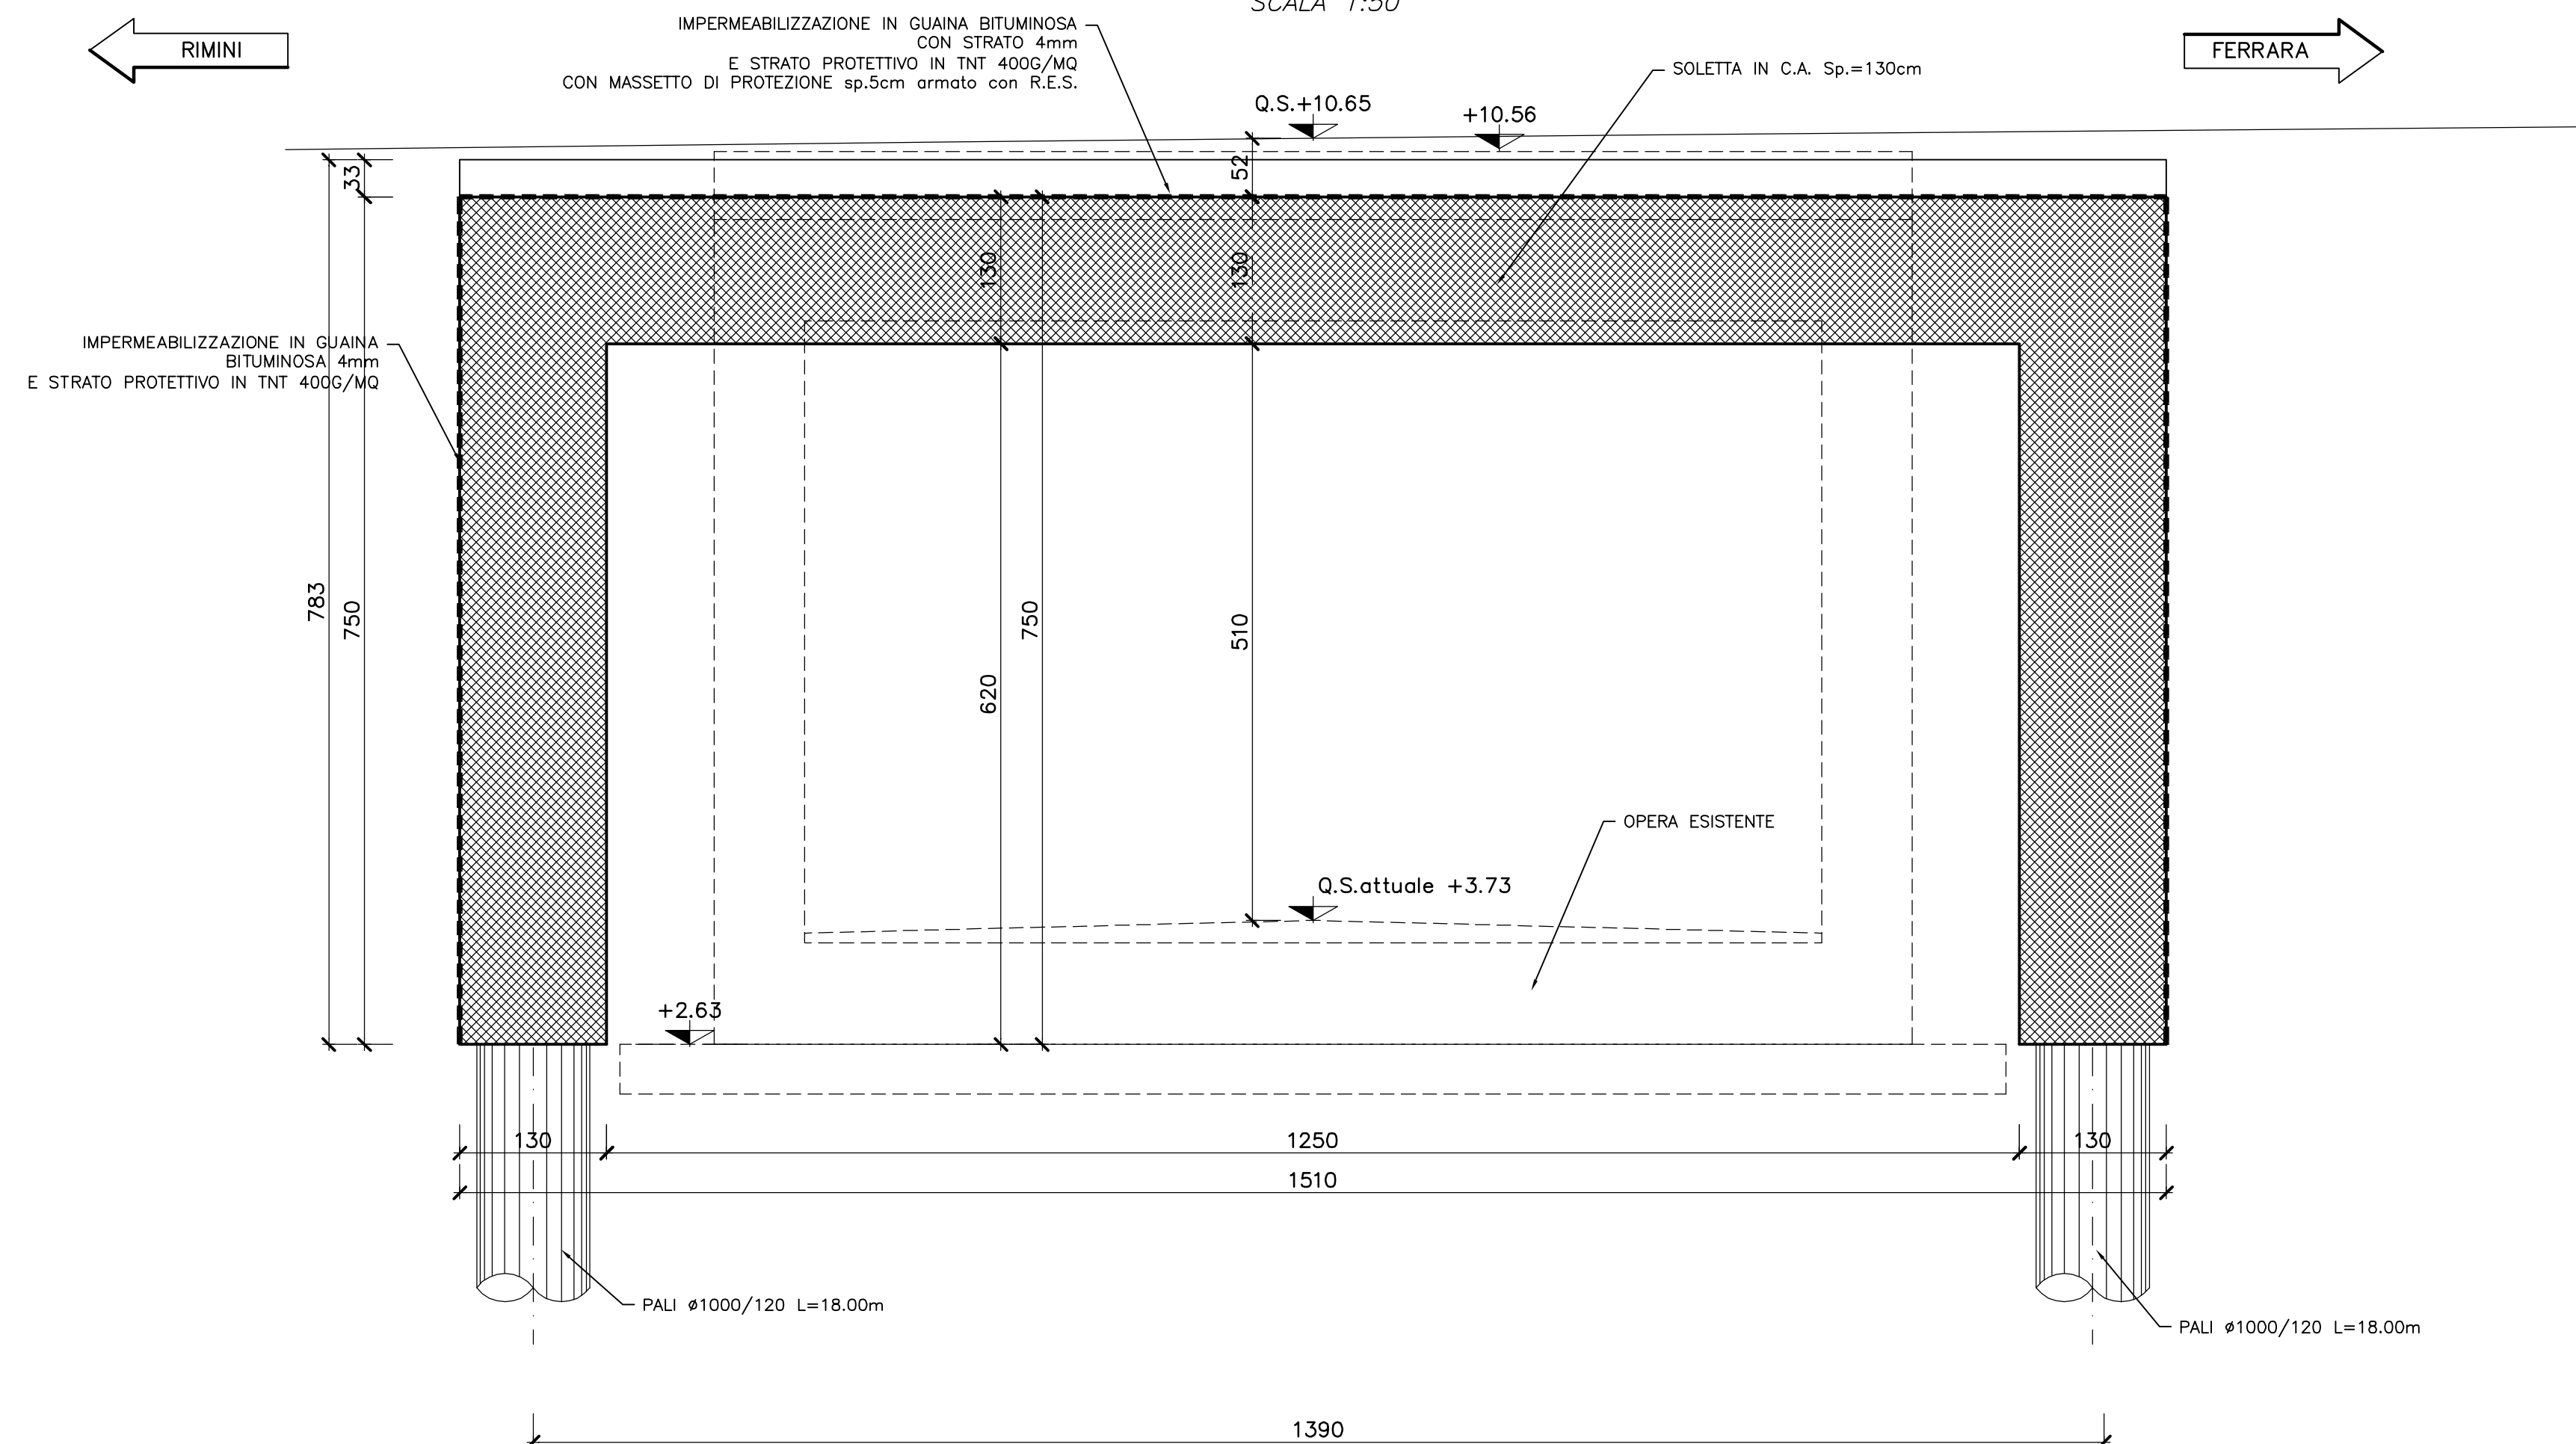

Anas S.p.A. - Gruppo Ferrovie dello Stato Italiane
Società con socio unico soggetta all'attività di direzione e coordinamento di Ferrovie dello Stato Italiane S.p.A. e concessionaria ai sensi del D.L. 138/2002 (convertito con L. 178/2002)

Struttura Territoriale Emilia Romagna
Viale A. Masini, 8 - 40126 Bologna T [+30] 051 6301111 - F [+39] 051 244970
Pec anas.emiliaromagna@postcert.stradeanas.it - www.stradeanas.it

Miglioramento del collegamento tra S.S. 16 e S.S. 309 dir.

PROGETTO DEFINITIVO

PROGETTISTI: FRANCHETTI S.P.A.
Direttore Tecnico: Ing. Paolo Franchetti

IL GEOLOGO: Geol. Matteo Scalzotto

COORDINATORE PER LA SICUREZZA IN FASE DI PROGETTAZIONE: Ing. Paolo Franchetti

VISTO: IL RESP. DEL PROCEDIMENTO: Ing. Francesco Pisani

PROTOCOLLO: DATA:

SOTTOVIA SP27 PK 153+500
Sezioni trasversale e longitudinale

CODICE PROGETTO	NOME FILE	REVISIONE	SCALA
PROGETTO DEL: 2401117	P00-VI04-STR-CP02	A	1:50
N. PROG.: 8813	CODICE ELAB.: P00VI04STRCP02		
REV. A	EMISSIONE	GENNAIO 2021	ING. NICOLODI, ING. FRIZZARIN, ING. FRANCHETTI
REV.	DESCRIZIONE	DATA	REDATTO, VERIFICATO, APPROVATO