
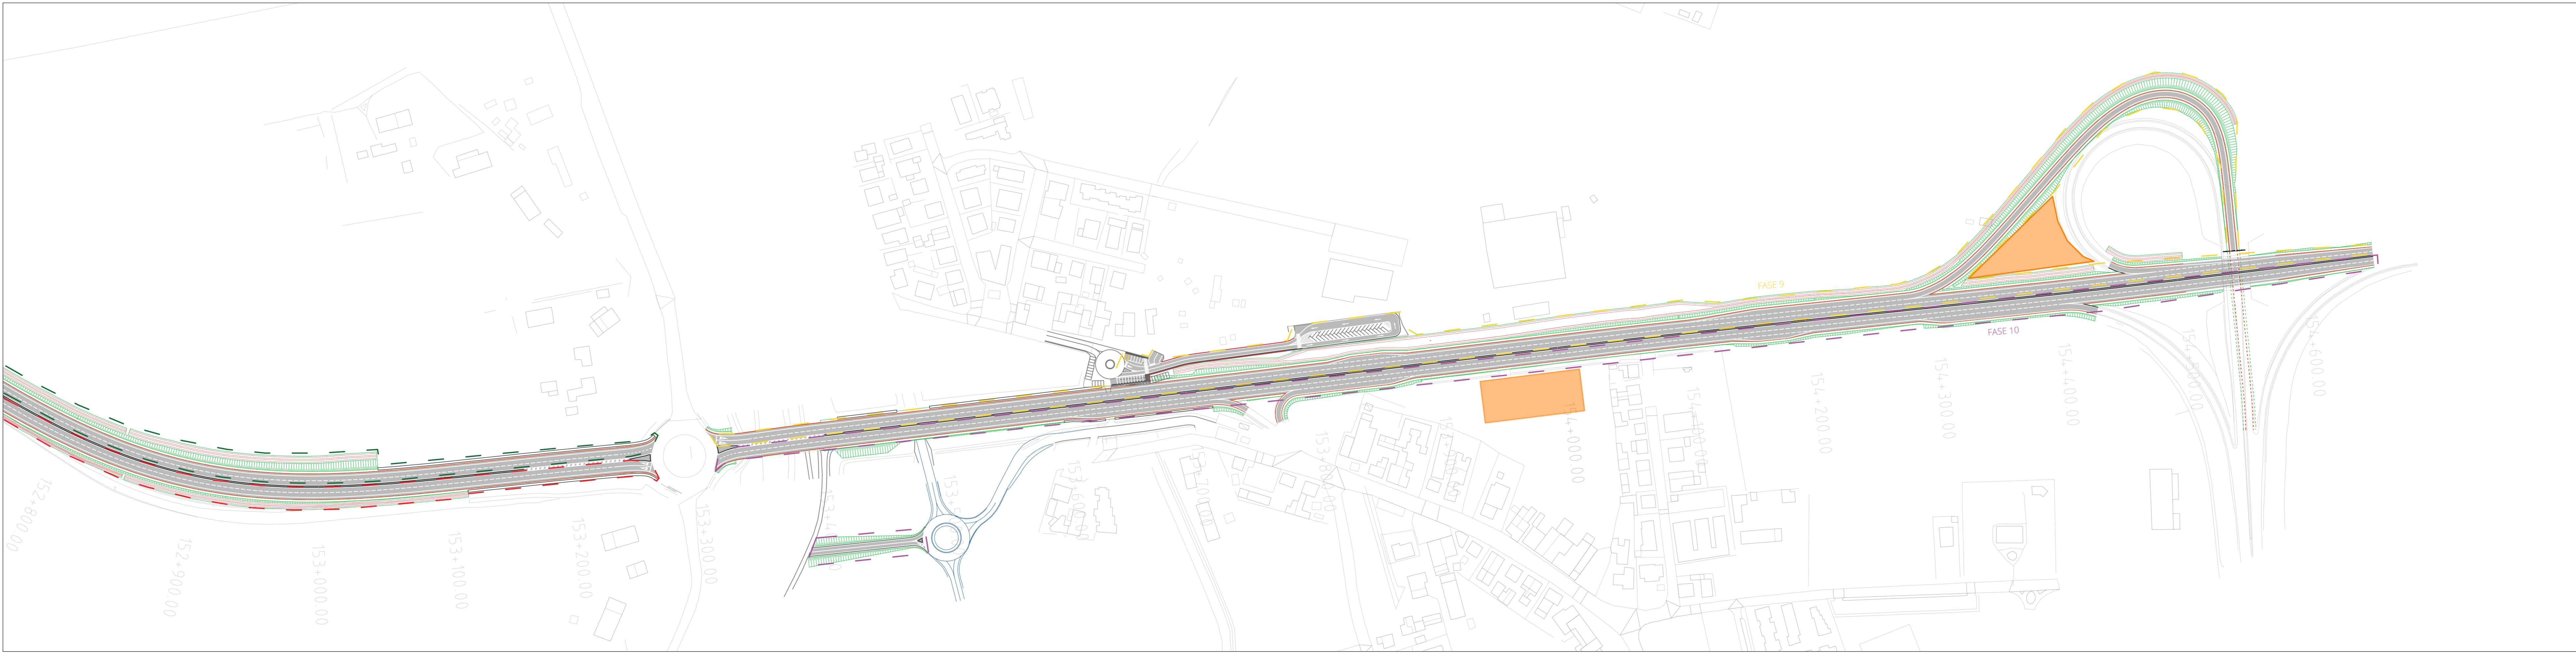


Legenda	
Colore	Descrizione
	Area di cantiere
	Fasi di cantiere

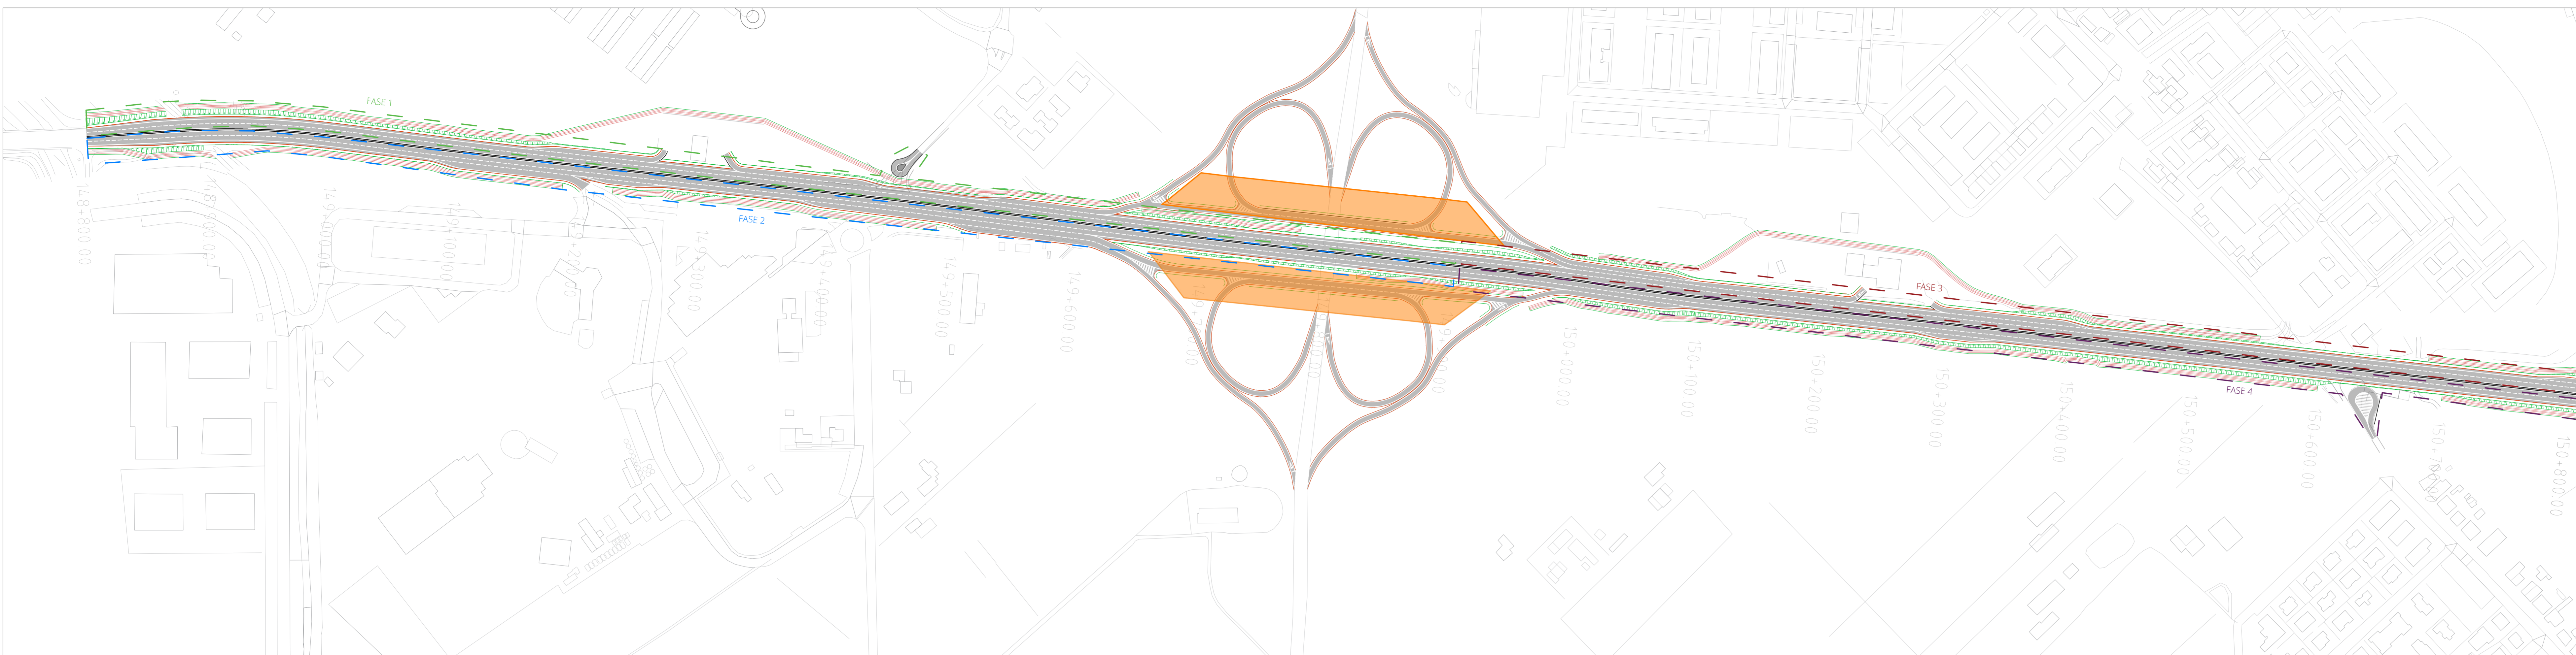

anas
GRUPPO DI ITALIANE

Anas S.p.A. - Gruppo Ferrovie dello Stato Italiane
Società con socio unico soggetta all'attività di direzione e coordinamento di
Ferrovie dello Stato Italiane S.p.A. e concessionaria ai sensi del D.L.
138/2002 (convertito con L. 178/2002)

Struttura Territoriale Emilia Romagna
Viale A. Masini, 8 - 40126 Bologna T (+39) 051 6301111 - F (+39) 051 244970
Pet.anas.emiliaromagna@postacert.stradefras.it - www.stradefras.it

Miglioramento del collegamento tra S.S. 16 e S.S. 309 dir.

PROGETTO DEFINITIVO

PROGETTISTI: FRANCHETTI S.P.A. Direttore Tecnico: Ing. Paolo Franchetti	GRUPPO DI PROGETTAZIONE: FRANCHETTI BRIDGE DIAGNOSTICS AND PREDICTIVE MAINTENANCE
IL GEOLOGO: Geol. Matteo Scalzotto	Ing. Michele Frizzarin Ing. Francesco Zaccaro Ing. Matteo Nicolodi Ing. Antonio Sbordoni
COORDINATORE PER LA SICUREZZA IN FASE DI PROGETTAZIONE: Ing. Paolo Franchetti	
VISTO IL RESP. DEL PROCEDIMENTO: Ing. Francesco Pisani	
PROTOCOLLO	DATA

PLANIMETRIA DELLE FASI DI CANTIERIZZAZIONI

CODICE PROGETTO	NOME FILE	REVISIONE	SCALA
240117	171-18_P_2_IR_IG_17.1_Planimetria cantiere	8	-
	NUM. PROG. 8813		
	CODICE ELAB. P00P500TRAPE01		

REV.	DESCRIZIONE	DATA	REDATTO	VERIFICATO	APPROVATO
B	PRIMA REVISIONE	Febbraio 2021	Ing. Nicolodi	Ing. Zaccaro	Ing. Franchetti
A	EMISSIONE	Ottobre 2020	Ing. Nicolodi	Ing. Zaccaro	Ing. Franchetti