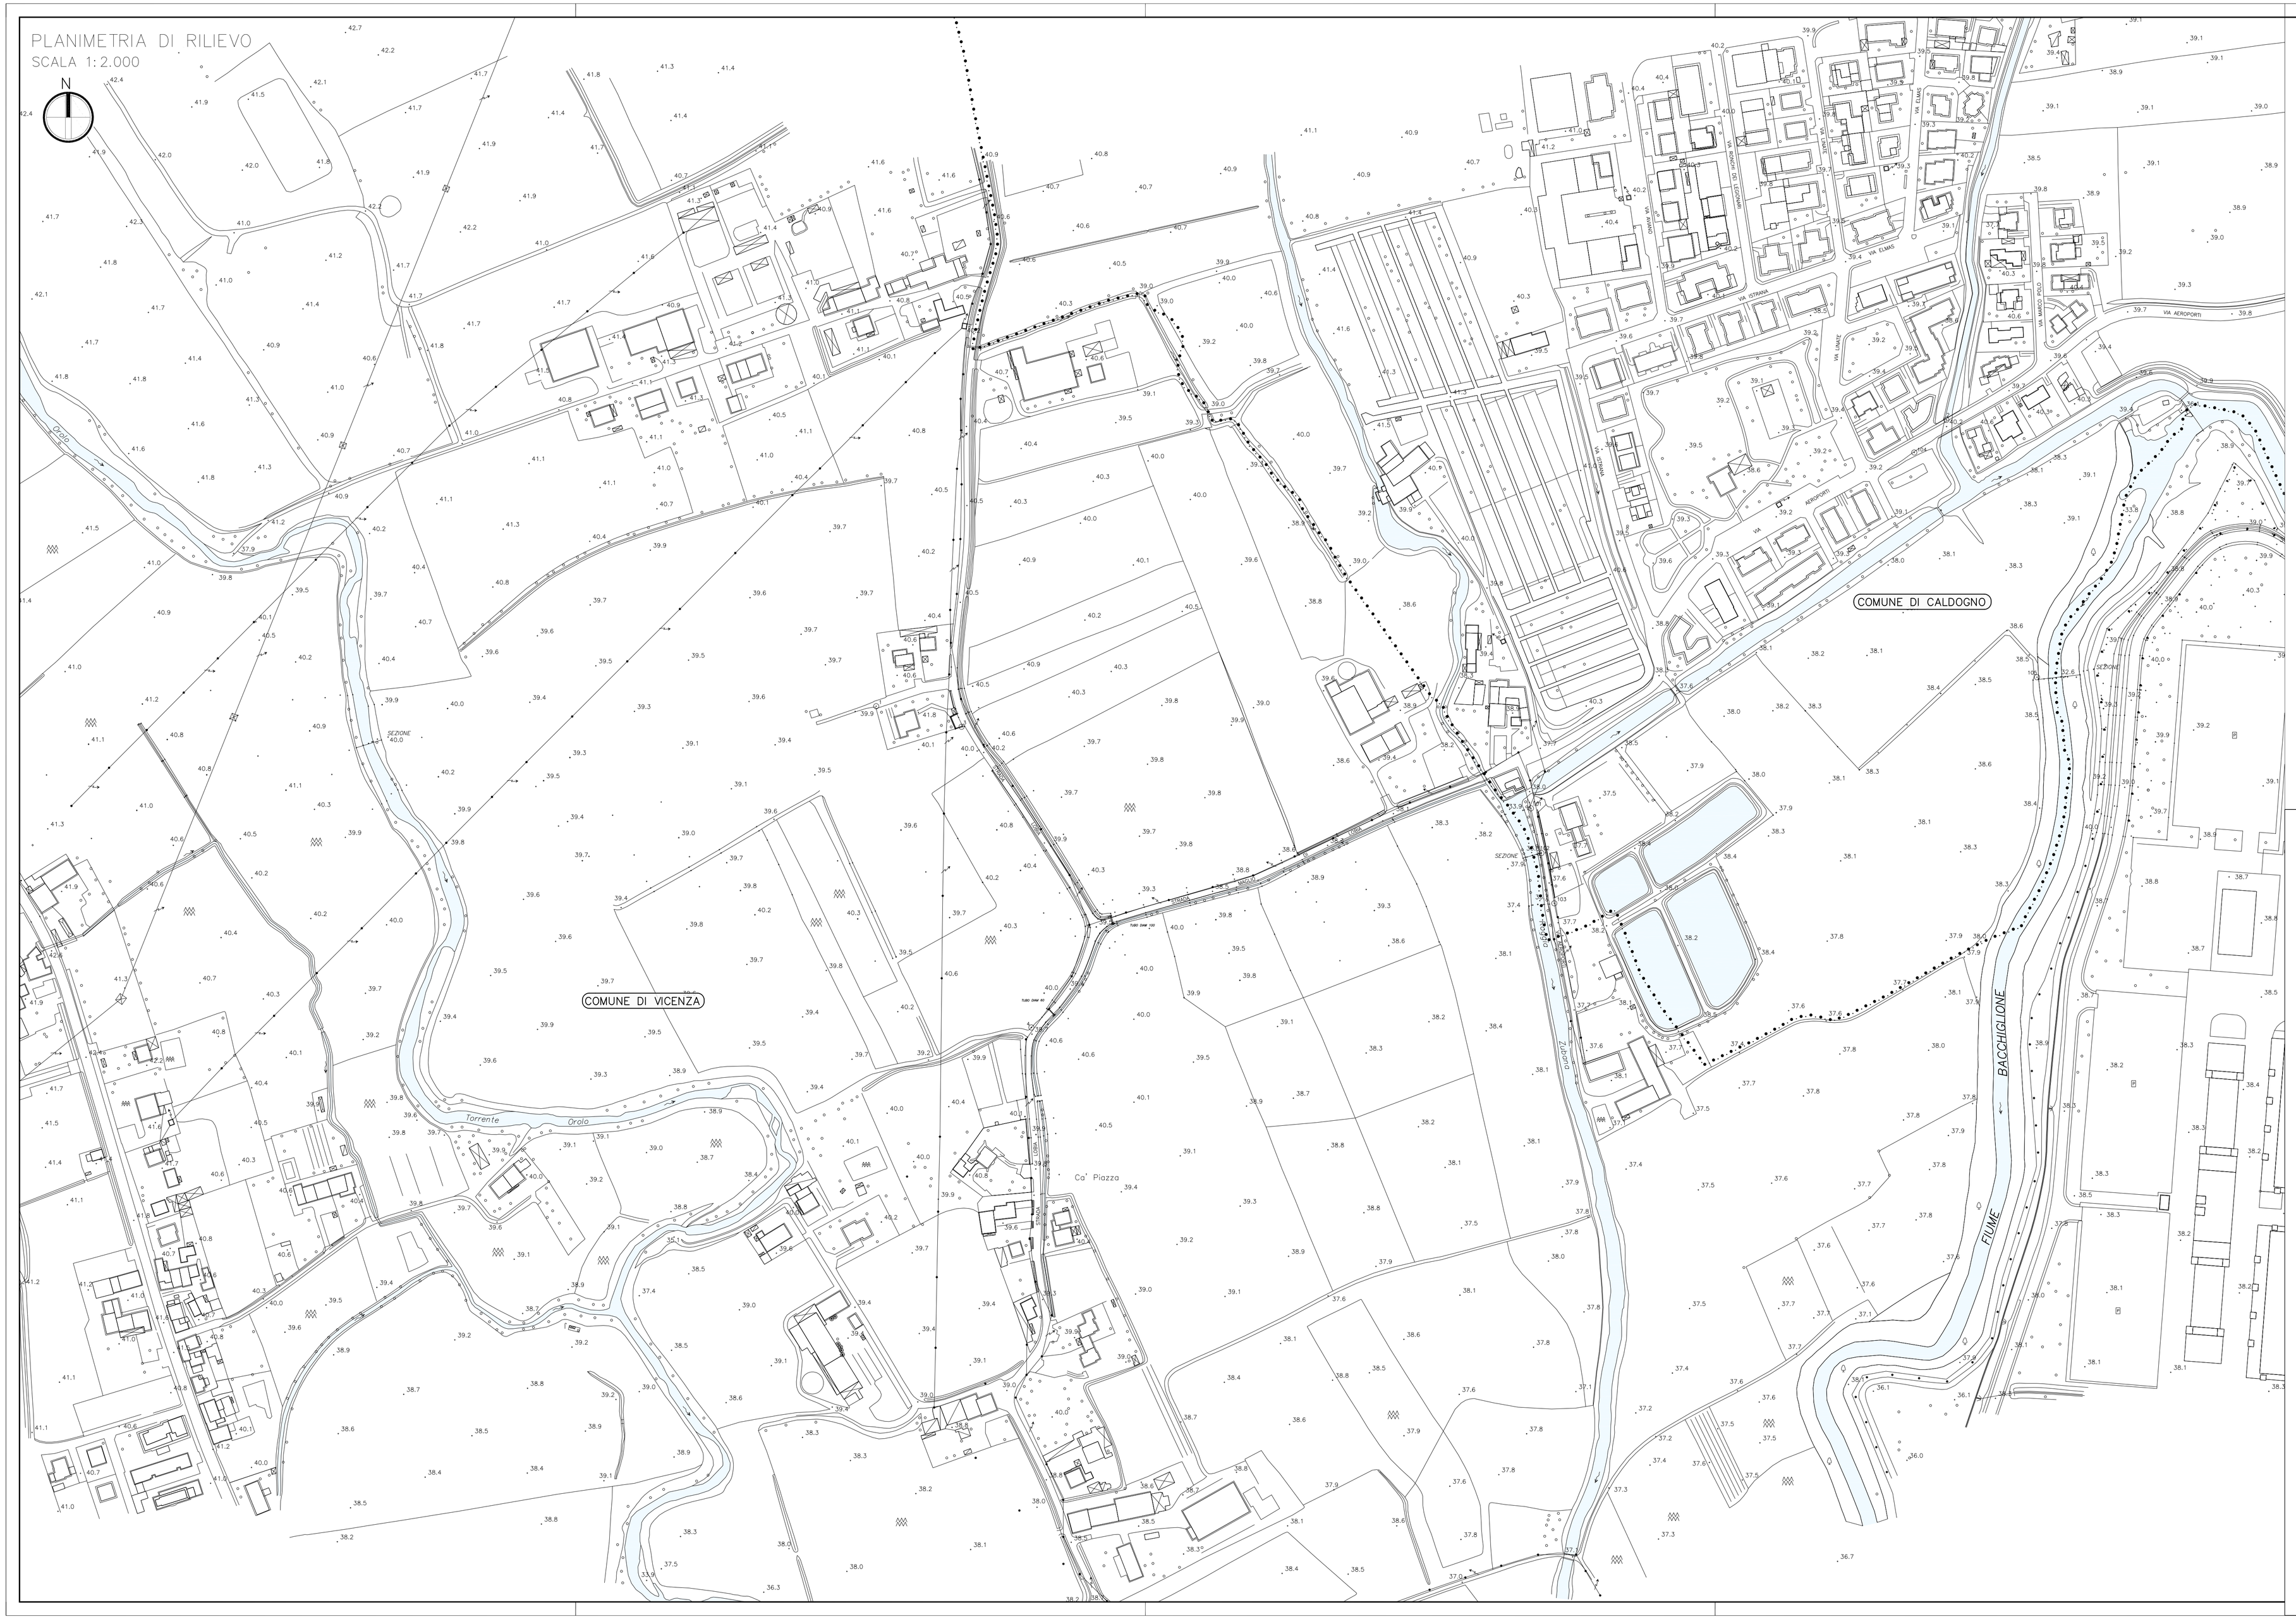

anas
GRUPPO FS ITALIANE

Direzione Progettazione e Realizzazione Lavori

Completamento della Tangenziale di Vicenza

1° Stralcio Completamento

PROGETTO DEFINITIVO

PROGETTAZIONE: ANAS DPRL

I. PROGETTISTI:
ing. Antonio Scalamandré
Ordine Ing. di Frosinone n.1063

ing. Angela Maria Carbone
Ordine Ing. di Roma n. 35599

IL GEOLOGO:
geol. Serena Majetta
Ordine Geol. del Lazio n.928

IL RESPONSABILE DEL SIA:
arch. Giovanni Magardi
Ordine Arch. di Roma n.16183

IL COORDINATORE PER LA SICUREZZA IN FASE DI PROGETTAZIONE:
geom. FABIO GUGNDAM

VISTO: IL RESPONSABILE DEL PROCEDIMENTO:
ing. Anna Maria Nasari

PROTOCOLLO | DATA

ASSISTENZA AL GRUPPO DI PROGETTAZIONE ANAS

POLICREO SOCIETÀ DI PROGETTAZIONE s.r.l.

ing. FILIPPO VIARO – *Strade e Idraulica*
Ordine Ing. di Parma n. 827A

ing. PIER PAOLO CORONA – *Strutture*
Ordine Ing. di Parma n. 751A

arch. SERGIO BECCARELLI – *Ambiente*
Ordine Arch. di Parma n. 377

ELABORATI GENERALI

Rilievo topografico

Rilievo aerofotogrammetrico integrato a terra in coordinate WGS84–UTM32N (Formato 3D)

CODICE PROGETTO (PROGETTO / LIV. PROG. / N. PROG.)	NOME FILE	REVISIONE	SCALA:
DPVE08 D 1401	T00EG00GENPV02_A	A	1:2.000
	CODICE ELAB. T00EG00GENPV02		

REV.	DESCRIZIONE	DATA	REDATTO	VERIFICATO	APPROVATO
C					
B					
A	EMISSIONE	Ottobre 2019			