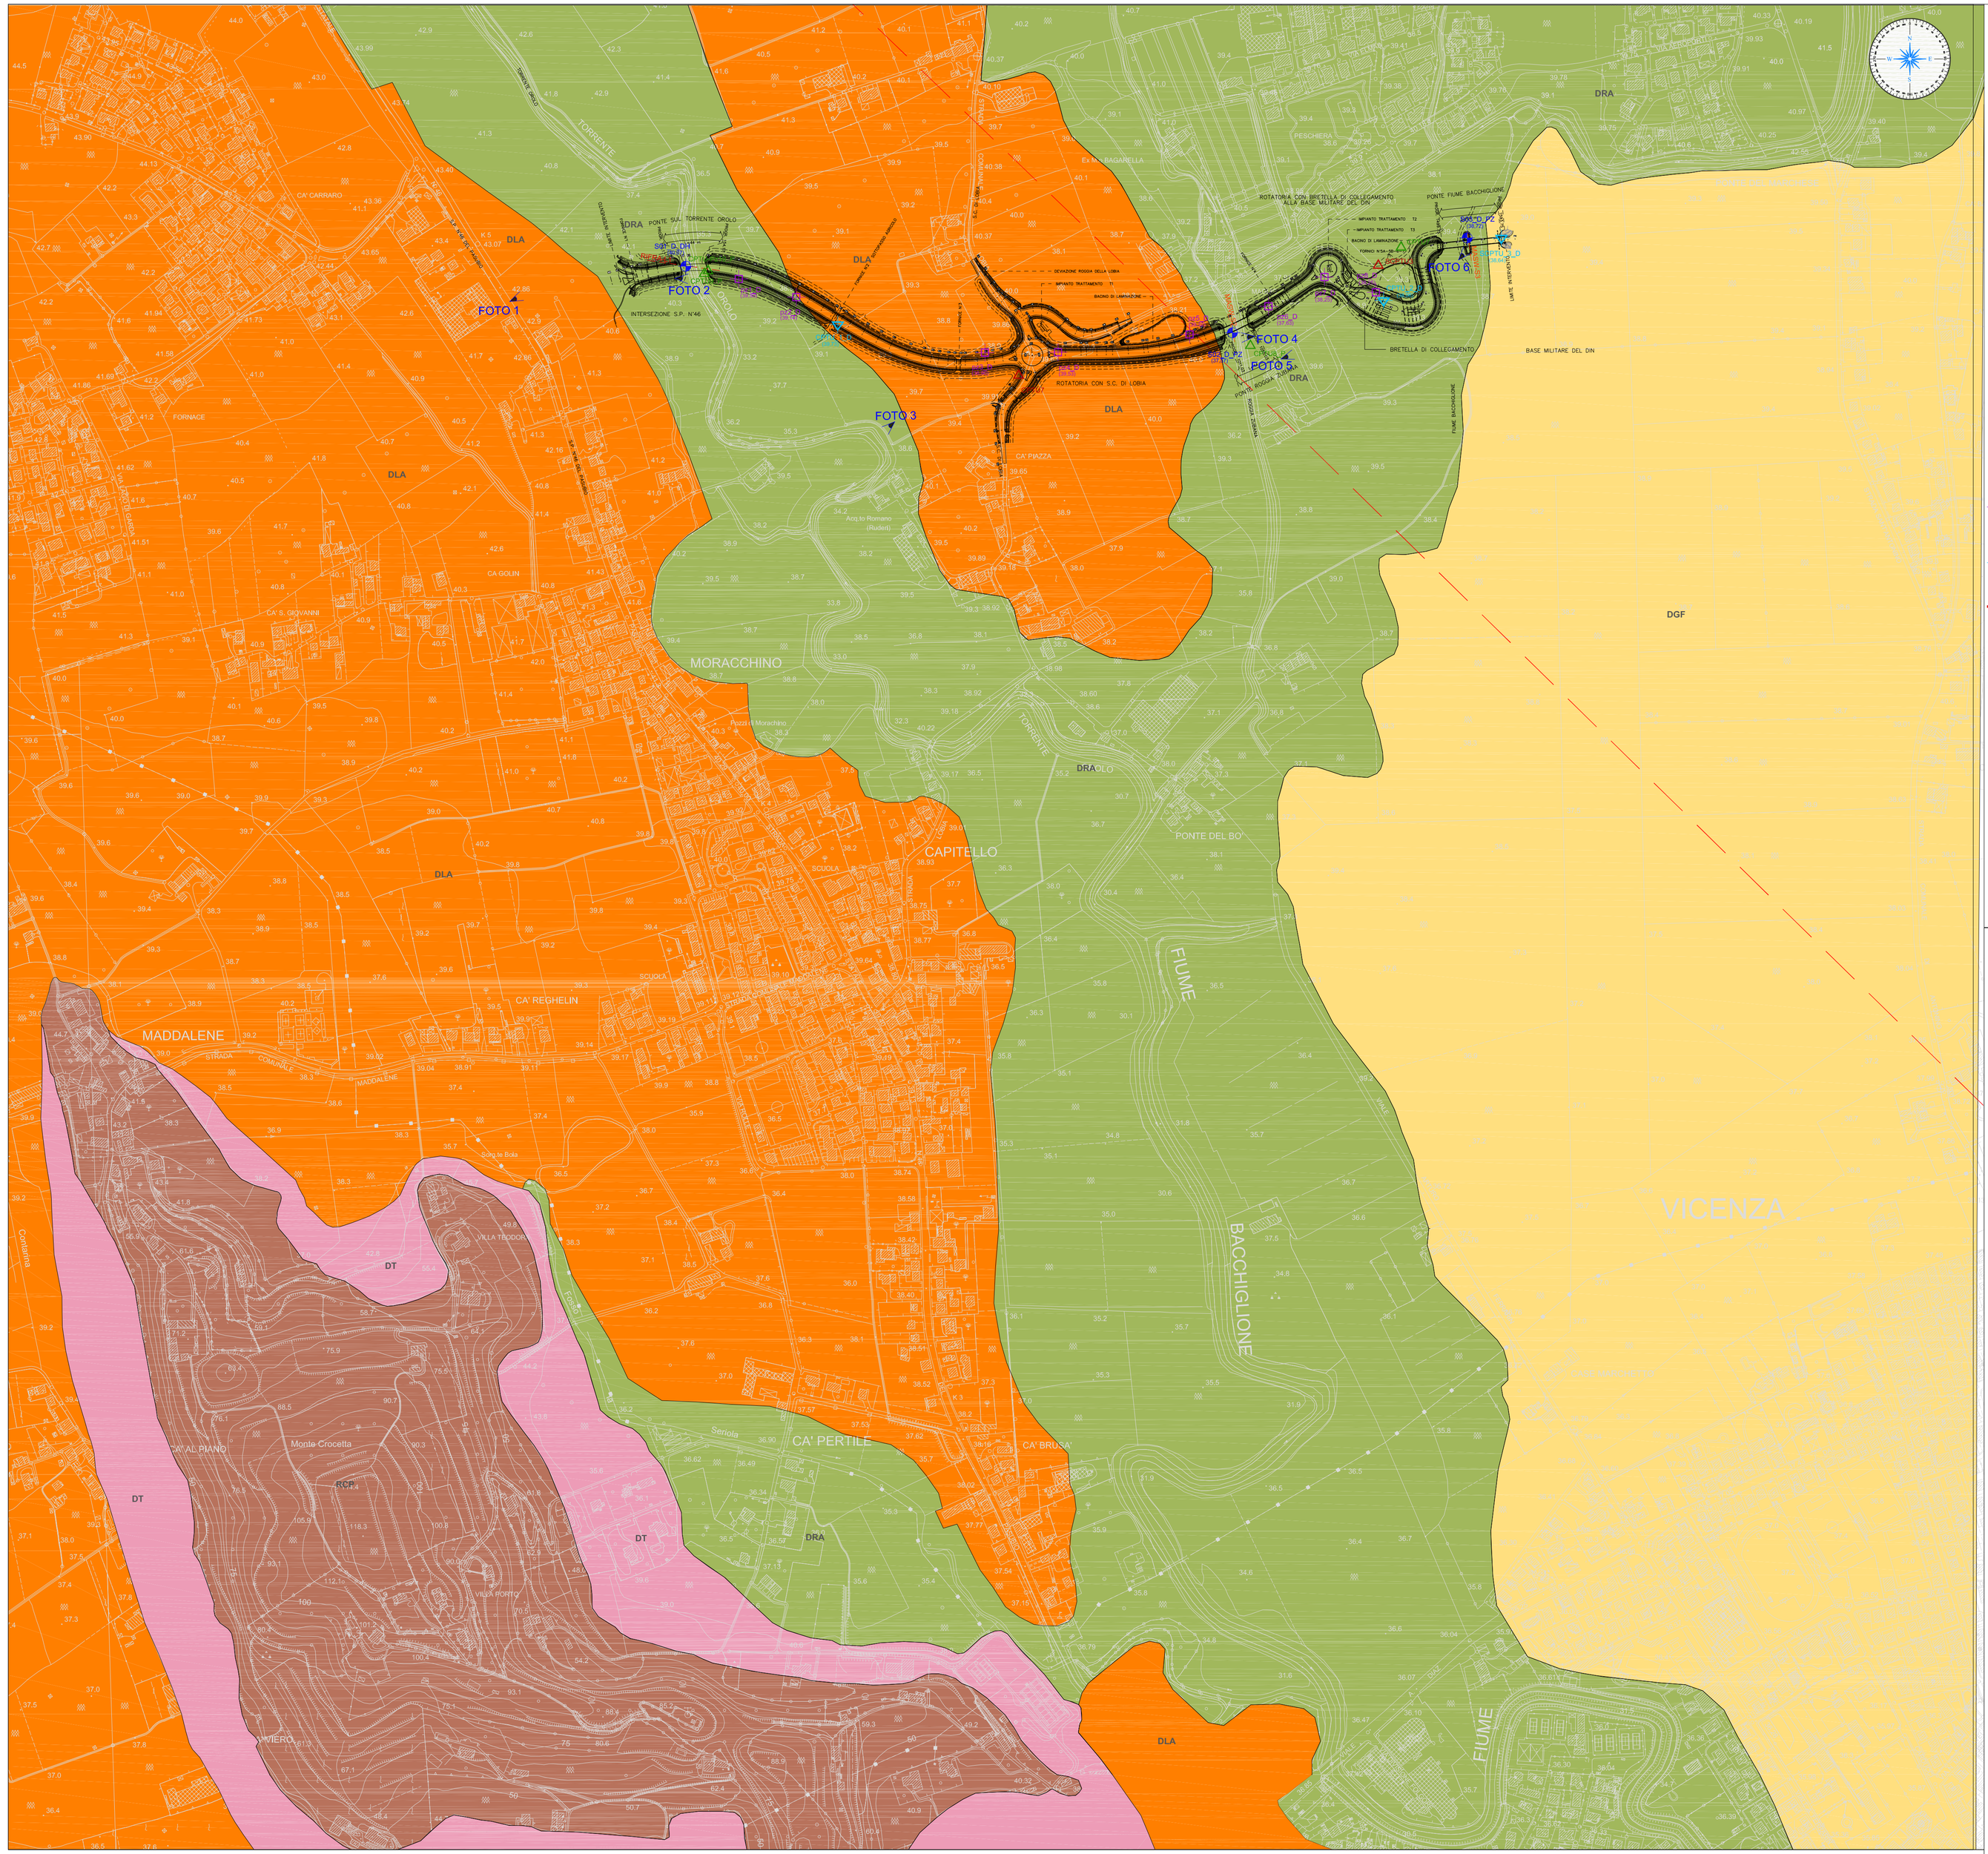

LEGENDA

- DT — Materiali sciolti per accumulo detritico di falda a pezzatura minuta prevalente (Quaternario)
- DRA — Materiali di deposito recente ed attuale dell'alveo mobile e delle aree di esondazione recente (*Quaternario*)
- DLA — Materiali alluvionali, fluvioglaciali, morenici o lacustri a tessitura prevalente limo-argillosa (*Quaternario*)
- DGF — Materiali alluvionali, fluvioglaciali, morenici o lacustri costituiti da un'alternanza di ghiale e sabbie con limi e argille (*Quaternario*)
- RCP — Rocce tenere prevalenti con interstrati o bancate resistenti (Oligocene)
- Lineamento tettonico sepolto

INDAGINI GEOGNOSTICHE APRILE 2018

- SD2_D_PZ (37,57) — SONDAGGIO GEOGNOSTICO VERTICALE CONDIZIONATO A PIEZOMETRO (E RELATIVA RELATIVA QUOTA IN m s.l.m.)
- SD1_D_DH (40,07) — SONDAGGIO GEOGNOSTICO VERTICALE CONDIZIONATO PER ESECUZIONE DI PROVA DOWN-HOLE (E RELATIVA QUOTA IN m s.l.m.)
- pz1_D (39,50) — POZZETTI ESPLORATIVI (E RELATIVA PROFONDITA' IN m DA P.C.)
- CPTU_1_D (39,73) — PROVA CPTU (E RELATIVA QUOTA IN m s.l.m.)
- BASE SISMICA A RIFRAZIONE
- MASW
- FOTO 1 — Punti di osservazione e di rilevamento

INDAGINI GEOGNOSTICHE CAMPAGNA 2013

- CPTU9_P — PROVA CPTU
- S8_P — SONDAGGIO GEOGNOSTICO VERTICALE

INDAGINI GEOGNOSTICHE CAMPAGNA 2014

- CPTU7 — PROVA CPTU

anas — Direzione Progettazione e Realizzazione Lavori

Completamento della Tangenziale di Vicenza

1° Stralcio Completamento

PROGETTO DEFINITIVO

PROGETTAZIONE: ANAS DPRL

I PROGETTISTI:
ing. Vincenzo Marzi
Ordine Ing. di Bari n.3594
ing. ACHILLE DEVITOFRANCESCHI
Ordine Ing. di Roma n. 19116

IL GEOLOGO:
geol. Serena Mojetta
Ordine Geol. del Lazio n.928

IL COORDINATORE PER LA SICUREZZA IN FASE DI PROGETTAZIONE
geom. FABIO QUONDAM

VISTO: IL RESPONSABILE DEL PROCEDIMENTO :
ing. Anna Maria Nosari

PROTOCOLLO | DATA

GEOLOGIA

Carta geologica generale

CODICE PROGETTO				NOME FILE	REVISIONE	SCALA:
PROGETTO	LIV. PROG.	N. PROG.		T00GE00GEOCG01_A		
DPVE08	D	1401	CODICE ELAB.	T00GE00GEOCG01	A	1:5000

REV.	DESCRIZIONE	DATA	REDATTO	VERIFICATO	APPROVATO
C					
B					
A	EMISSIONE	Ottobre 2019			