


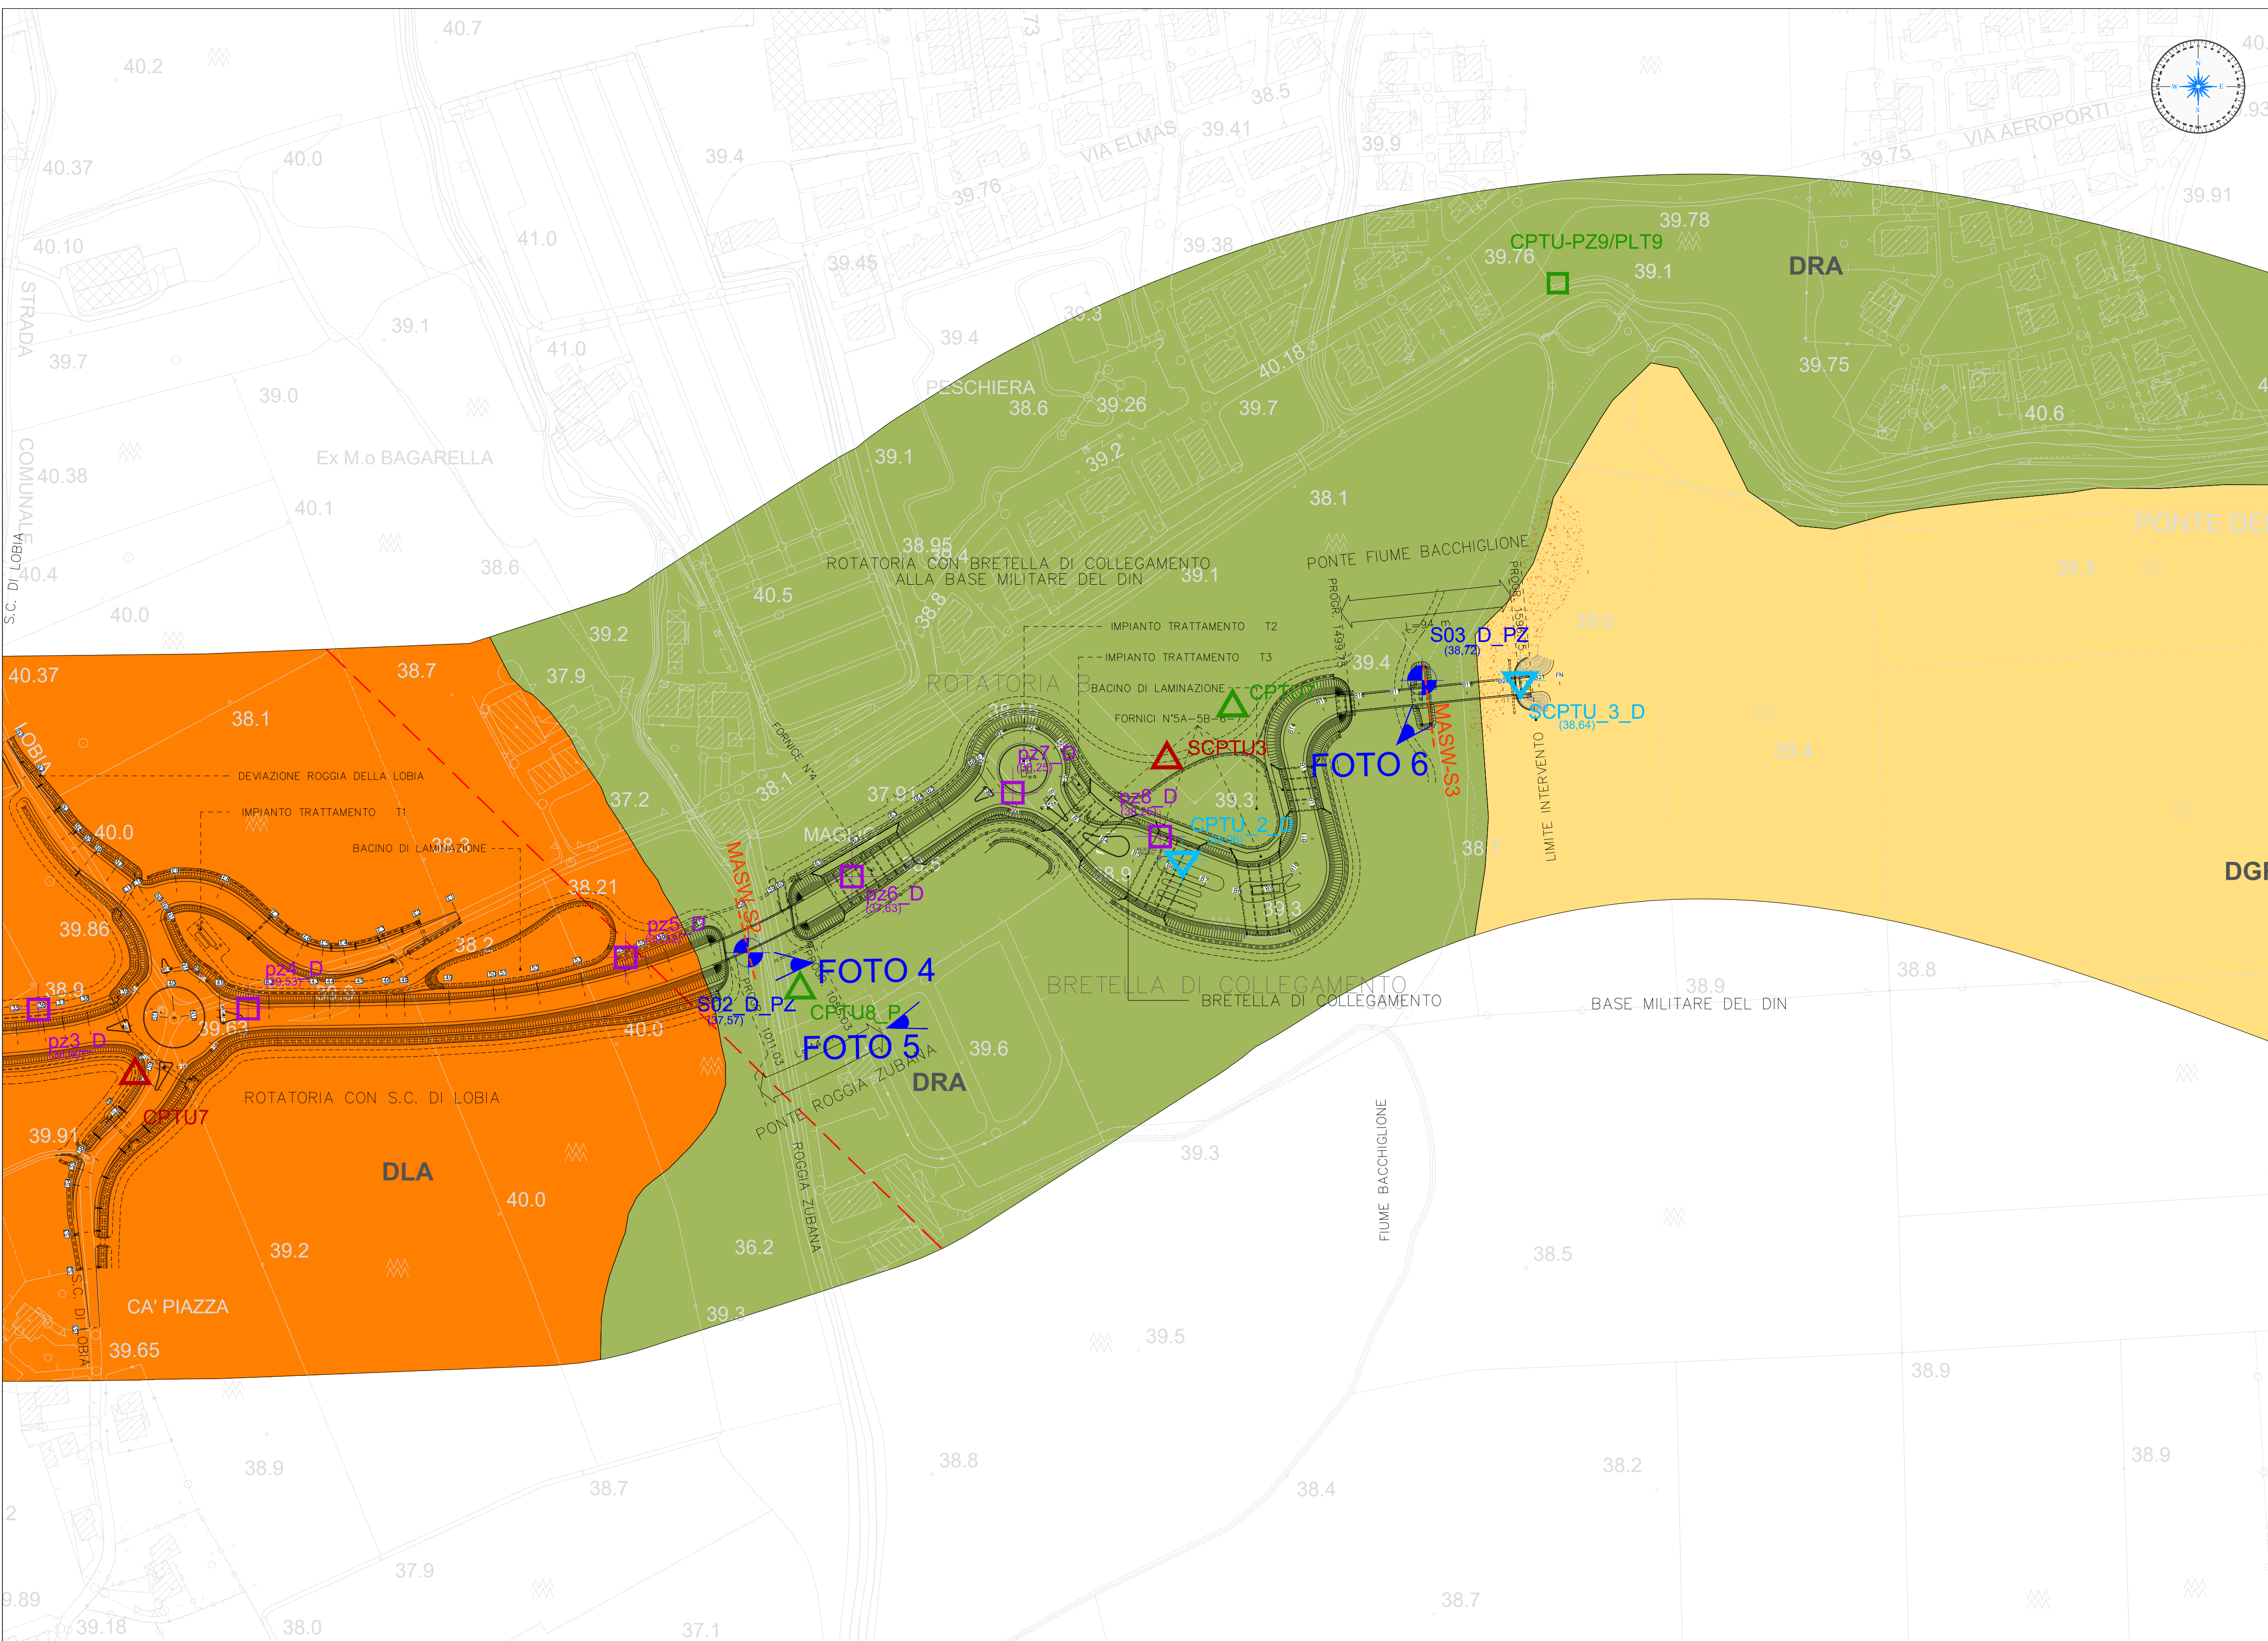

LEGENDA

DRA

Materiali di deposito recente ed attuale dell'alveo mobile e delle aree di esondazione recente (Quaternario)

DLA

Materiali alluvionali, fluvioglaciali, morenici o lacustri a tessitura prevalente limo-argillosa (Quaternario)

DGF

Materiali alluvionali, fluvioglaciali, morenici o lacustri costituiti da un'alternanza di ghiaie e sabbie con limi e argille (Quaternario)

Lineamento tettonico sepolto

INDAGINI GEOGNOSTICHE APRILE 2018

SD2_D_PZ

(37.57)

SONDAGGIO GEOGNOSTICO VERTICALE CONDIZIONATO A PIEZOMETRO (E RELATIVA QUOTA IN m s.l.m.)

SD1_D_DH

(40.07)

SONDAGGIO GEOGNOSTICO VERTICALE CONDIZIONATO PER ESECUZIONE DI PROVA DOWN-HOLE (E RELATIVA QUOTA IN m s.l.m.)

PZ1_D

(39.55)

POZZETTI ESPLORATIVI (E RELATIVA PROFONDITA' IN m DA P.C.)

CPTU_1_D

(38.73)

PROVA CPTU (E RELATIVA QUOTA IN m s.l.m.)

BASE SISMICA A RIFRAZIONE

MASW

FOTO 1

Punti di osservazione e di rilevamento

INDAGINI GEOGNOSTICHE CAMPAGNA 2013

CPTU9_P

PROVA CPTU

S8_P

SONDAGGIO GEOGNOSTICO VERTICALE

INDAGINI GEOGNOSTICHE CAMPAGNA 2014

CPTU7

PROVA CPTU

Direzione Progettazione e Realizzazione Lavori

Completamento della Tangenziale di Vicenza
1° Stralcio Completamento

PROGETTO DEFINITIVO

PROGETTAZIONE: ANAS DPRL

I PROGETTISTI: ing. Vincenzo Mori Ordine ing. di Bari n.3594 ing. ACHILLE DEVITTORFRANCESCHI Ordine ing. di Roma n. 19116	
IL GEOLOGO: geol. Serena Majetta Ordine Geol. del Lazio n.928	
IL COORDINATORE PER LA SICUREZZA IN FASE DI PROGETTAZIONE geom. FABIO QUONDAM	
VISTO: IL RESPONSABILE DEL PROCEDIMENTO : ing. Anna Maria Nosari	
PROTOCOLLO	DATA

GEOLOGIA

Carta geologica di dettaglio – Tav. 2 di 2

CODICE PROGETTO		NOME FILE		REVISIONE	SCALA:
PROGETTO	LIV. PROG.	N. PROG.	T00GE00GEOCG03._A		
DPVE08	D	1401	CODICE ELAB. T00GE00GEOCG03	A	1:2000
C					
B					
A	EMISSIONE	Ottobre 2019			
REV.	DESCRIZIONE	DATA	REDATTO	VERIFICATO	APPROVATO

PUNTI DI OSSERVAZIONE

Punto di osservazione 4

Punto di osservazione 5

Punto di osservazione 5
Particolare

Punto di osservazione 6

Punto di osservazione 6
Particolare