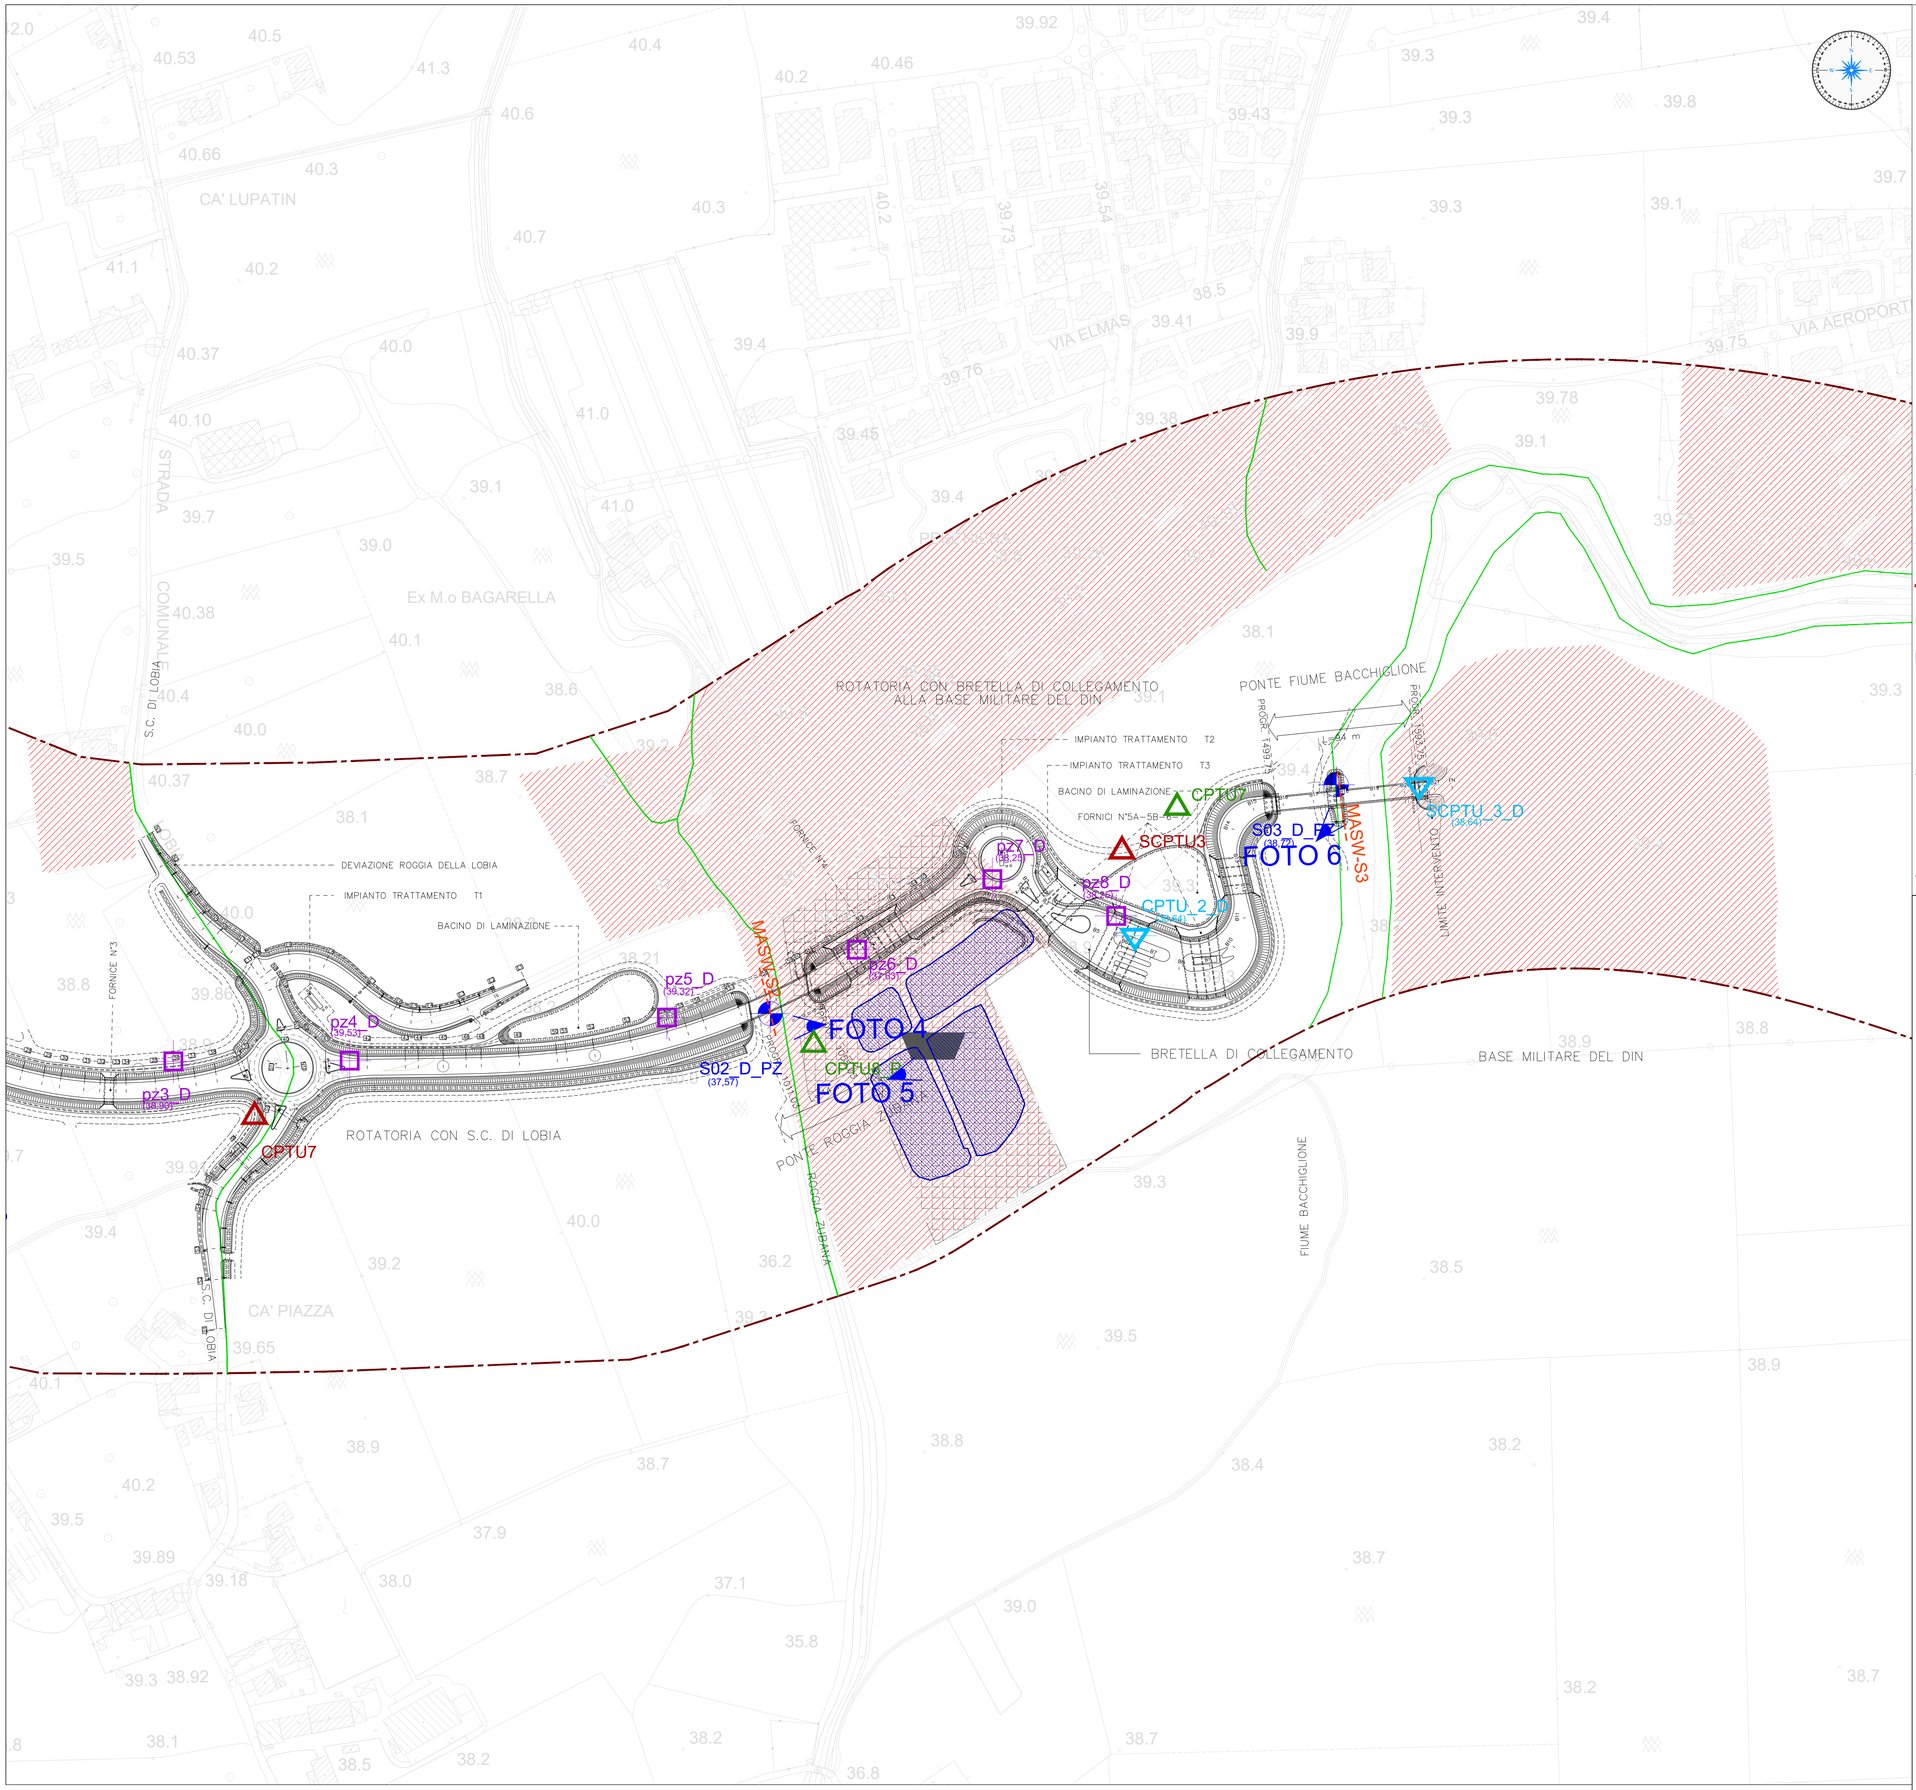

LEGENDA

Limite area del rilievo geomorfologico

FORME FLUVIALI

Orlo di scarpata dei corsi d'acqua naturali

FORME ANTROPICHE

Aree urbanizzate

Cave estinte

Canale di derivazione

Specchi d'acqua

Rogge

INDAGINI GEOGNOSTICHE APRILE 2018

SD2_D_PZ (37,57) — SONDAGGIO GEOGNOSTICO VERTICALE CONDIZIONATO A PIEZOMETRO (E RELATIVA RELATIVA QUOTA IN m s.l.m.)

SD1_D_DH (40,07) — SONDAGGIO GEOGNOSTICO VERTICALE CONDIZIONATO PER ESECUZIONE DI PROVA DOWN–HOLE (E RELATIVA QUOTA IN m s.l.m.)

pz1_D (39,80) — POZZETTI ESPLORATIVI (E RELATIVA PROFONDITA' IN m DA P.C.)

CPTU_1_D (39,73) — PROVA CPTU (E RELATIVA QUOTA IN m s.l.m.)

BASE SISMICA A RIFRAZIONE

MASW

FOTO 1 — Punti di osservazione e di rilevamento

INDAGINI GEOGNOSTICHE CAMPAGNA 2013

CPTU9_P — PROVA CPTU

S8_P — SONDAGGIO GEOGNOSTICO VERTICALE

INDAGINI GEOGNOSTICHE CAMPAGNA 2014

CPTU7 — PROVA CPTU

anas — Direzione Progettazione e Realizzazione Lavori

Completamento della Tangenziale di Vicenza

1° Stralcio Completamento

PROGETTO DEFINITIVO

PROGETTAZIONE: ANAS DPRL

I PROGETTISTI:
ing. Vincenzo Marzi
Ordine Ing. di Bari n.3594
ing. ACHILLE DEVITOFRANCESCHI
Ordine Ing. di Roma n. 19116

IL GEOLOGO:
geol. Serena Majetta
Ordine Geol. del Lazio n.928

IL COORDINATORE PER LA SICUREZZA IN FASE DI PROGETTAZIONE
geom. FABIO QUONDAM

VISTO: IL RESPONSABILE DEL PROCEDIMENTO :
ing. Anna Maria Nosari

PROTOCOLLO | DATA

GEOLOGIA

Carta geomorfologica – Tav. 2 di 2

CODICE PROGETTO (PROGETTO / LIV. PROG. / N. PROG.)	NOME FILE	REVISIONE	SCALA:
DPVE08 D 1401	T00GE00GEOCG05._A CODICE ELAB. T00GE00GEOCG05	A	1:2000

REV.	DESCRIZIONE	DATA	REDATTO	VERIFICATO	APPROVATO
C					
B					
A	EMISSIONE	Ottobre 2019			