


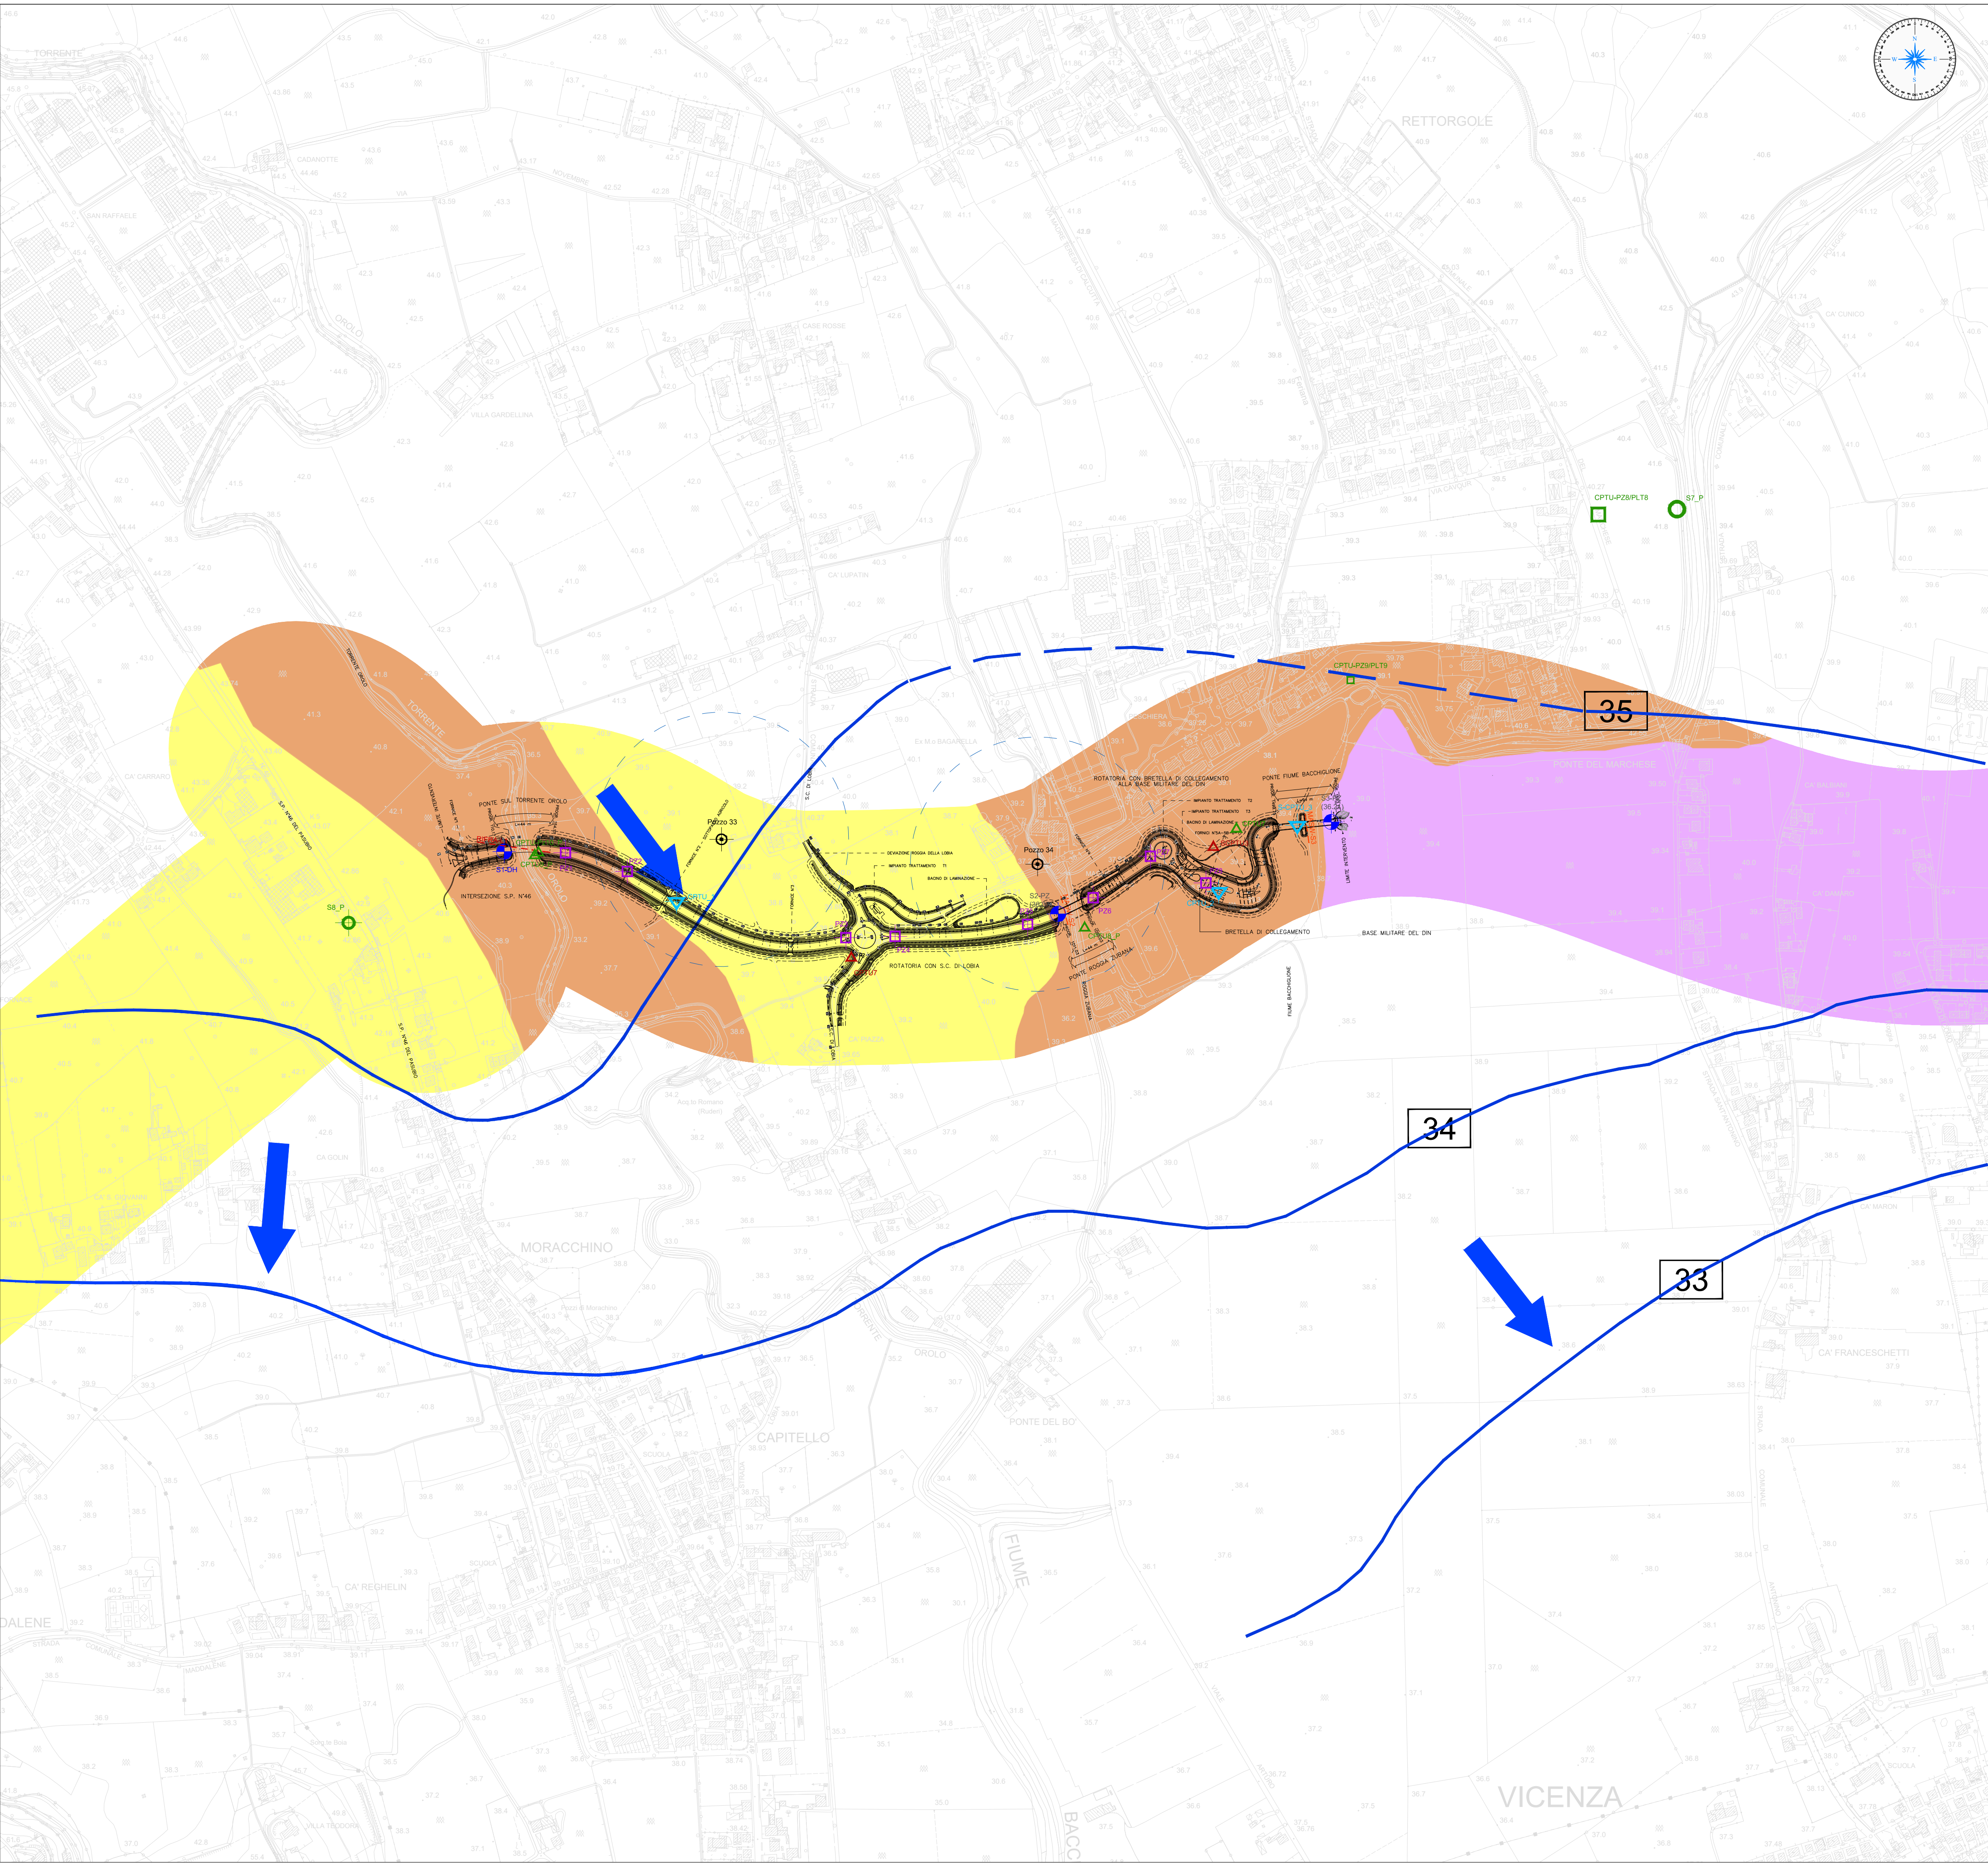

LEGENDA

COMPLESSO IDROGEOLOGICO	PERMEABILITA'				DESCRIZIONE
	BSS	B	M	A	
Materiali di deposito recente e attuale					Complesso idrogeologico caratterizzato da depositi dell'aveo mobile e delle aree di esondazione recente a granulometria prevalentemente sabbioso-limosa con livelli di ghiaia.
Materiali alluvionali, fluvio-glaciali, morenici e lacustri					Complesso idrogeologico caratterizzato da alluvioni glaciali e fluvio-glaciali a tessitura prevalentemente limoso-argillosa.
Materiali alluvionali, fluvio-glaciali, morenici e lacustri					Complesso idrogeologico caratterizzato da alluvioni glaciali e fluvio-glaciali costituiti da un'alternanza di ghiaie e sabbie con limi e argille.

Reticolo idrografico superficiale

Linea isofreatica e sua quota assoluta (m. s.l.m.) - (PAT - Comune di Vicenza) - Tratteggiata dove ipotizzata

Direzione di flusso della falda freatica - (PAT Comune di Vicenza)

Pozzi di attingimento idropotabile (sono stati considerati solamente i pozzi ricadenti in prossimità del tracciato e riportati nelle schede pozzi allegate alla relazione geologica)

Area di cattura dei pozzi di attingimento idropotabile

INDAGINI GEOGNOSTICHE APRILE 2018

SD2_D_PZ (37,57) SONDAGGIO GEOGNOSTICO VERTICALE CONDIZIONATO A PIEZOMETRO (E RELATIVA RELATIVA QUOTA IN m s.l.m.)

SD1_D_DH (40,07) SONDAGGIO GEOGNOSTICO VERTICALE CONDIZIONATO PER ESECUZIONE DI PROVA DOWN-HOLE (E RELATIVA QUOTA IN m s.l.m.)

P21_D (39,50) POZZETTI ESPLORATIVI (E RELATIVA PROFONDITA' IN m DA P.C.)

CPTU_1_D (39,73) PROVA CPTU (E RELATIVA QUOTA IN m s.l.m.)

BASE SISMICA A RIFRAZIONE

MASW

FOTO 1 Punti di osservazione e di rilevamento

INDAGINI GEOGNOSTICHE CAMPAGNA 2013

CPTU9_P PROVA CPTU

S8_P SONDAGGIO GEOGNOSTICO VERTICALE

INDAGINI GEOGNOSTICHE CAMPAGNA 2014

CPTU7 PROVA CPTU



Direzione Progettazione e Realizzazione Lavori

Completamento della Tangenziale di Vicenza
1° Stralcio Completamento

PROGETTO DEFINITIVO

PROGETTAZIONE: ANAS DPRL

I PROGETTISTI:

Ing. Vincenzo Marzi

Ordine Ing. di Bari n.3594

Ing. Achille DevitoFranceschi

Ordine Ing. di Roma n. 19116

IL GEOLOGO:

geol. Serena Majetta

Ordine Geol. del Lazio n.928

IL COORDINATORE PER LA SICUREZZA IN FASE DI PROGETTAZIONE

geom. FABIO QUONDAM

VISTO: IL RESPONSABILE DEL PROCEDIMENTO :

Ing. Anna Maria Nosari

PROTOCOLLO

DATA

GEOLOGIA

Carta idrogeologica

CODICE PROGETTO		NOME FILE		REVISIONE	SCALA:
PROGETTO	LIV. PROG.	N. PROG.	T00GE00GEOCI01_..A		
DPVE08	D	1401	CODICE ELAB. T00GE00GEOCI01	A	1:5000
C					
B					
A	EMISSIONE		Ottobre 2019		
REV.	DESCRIZIONE		DATA	REDATTO	VERIFICATO APPROVATO