


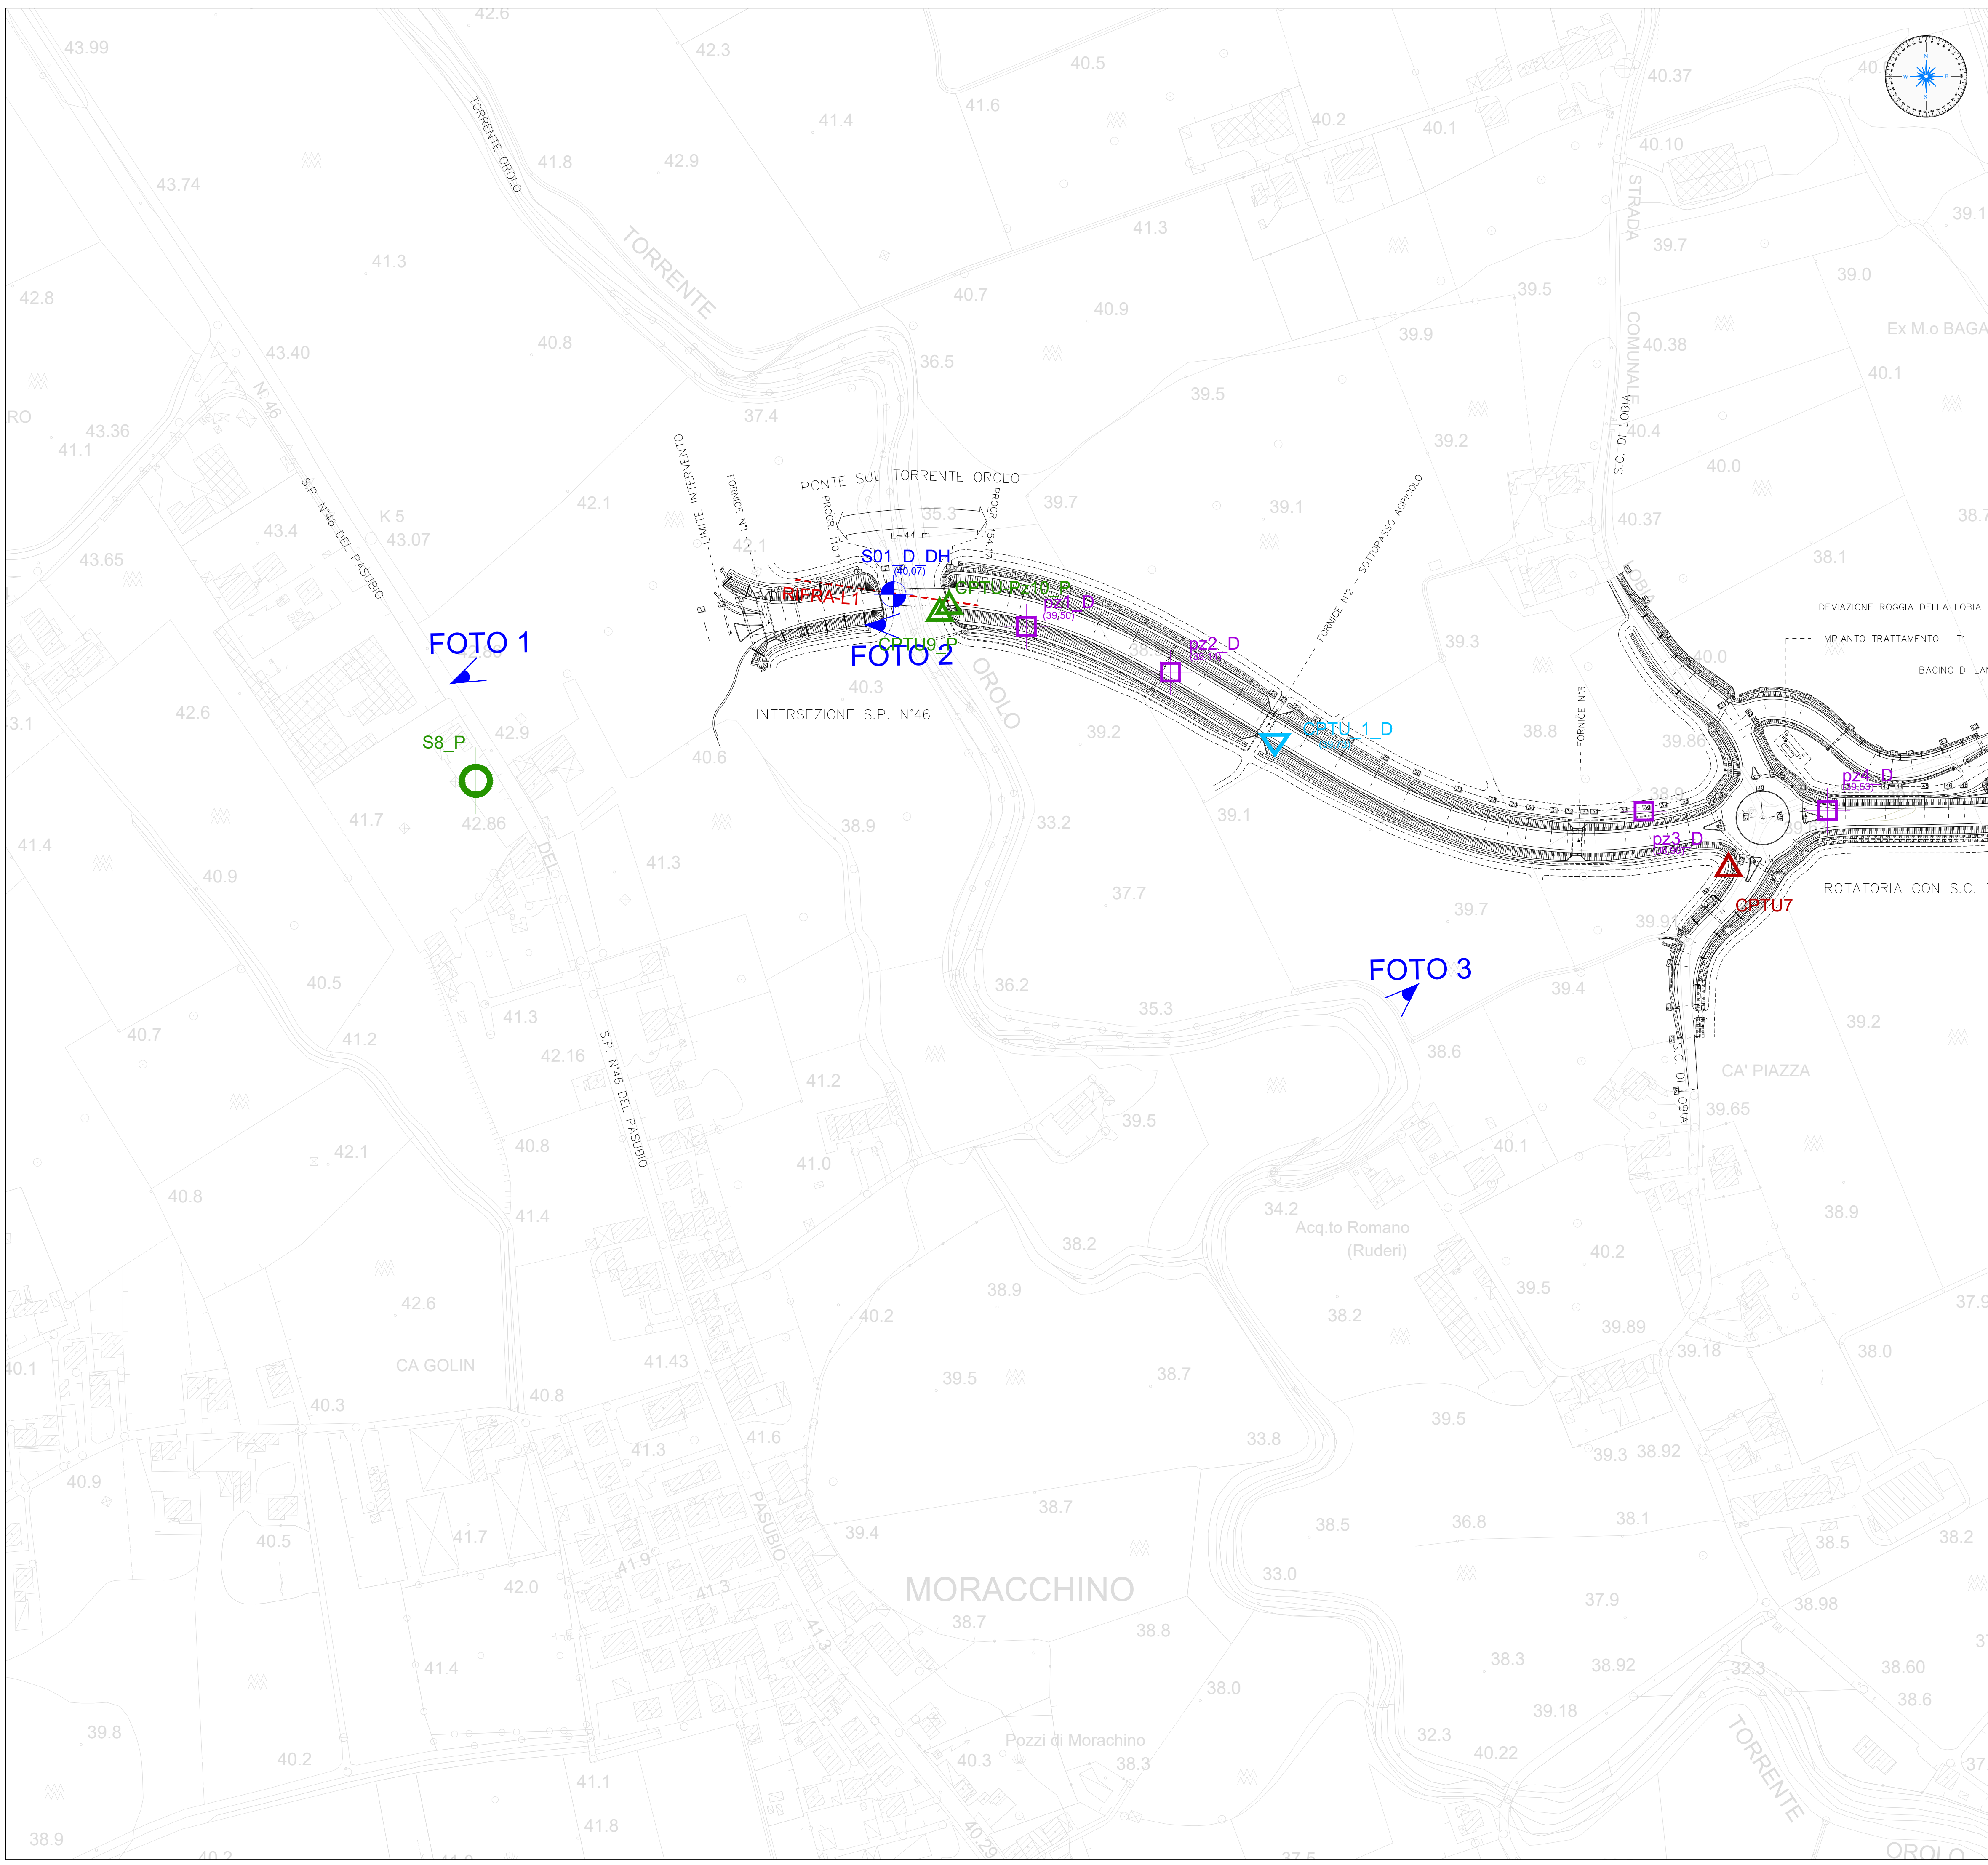

LEGENDA

INDAGINI GEOGNOSTICHE APRILE 2018

-  **SD2_D_PZ**
(37.57) SONDAGGIO GEOGNOSTICO VERTICALE CONDIZIONATO A PIEZOMETRO (E RELATIVA QUOTA IN m s.l.m.)
-  **SD1_D_DH**
(40.07) SONDAGGIO GEOGNOSTICO VERTICALE CONDIZIONATO PER ESECUZIONE DI PROVA DOWN-HOLE (E RELATIVA QUOTA IN m s.l.m.)
-  **pz1_D**
(39.50) POZZETTI ESPLORATIVI (E RELATIVA PROFONDITA' IN m DA P.C.)
-  **CPTU_1_D**
(39.73) PROVA CPTU (E RELATIVA QUOTA IN m s.l.m.)

-  BASE SISMICA A RIFRAZIONE
-  MASW

INDAGINI GEOGNOSTICHE CAMPAGNA 2013

-  **CPTU9_P**
PROVA CPTU
-  **S8_P**
SONDAGGIO GEOGNOSTICO VERTICALE

INDAGINI GEOGNOSTICHE CAMPAGNA 2014

-  **CPTU7**
PROVA CPTU



Direzione Progettazione e Realizzazione Lavori

Completamento della Tangenziale di Vicenza
1° Stralcio Completamento

PROGETTO DEFINITIVO

PROGETTAZIONE: ANAS DPRL

I PROGETTISTI: Ing. Vincenzo Marzi Ordine Ing. di Bari n.3594 Ing. Achille DeVitoFranceschi Ordine Ing. di Roma n. 18118 IL GEOLOGO: geol. Serena Majetta Ordine Geol. del Lazio n.928 IL COORDINATORE PER LA SICUREZZA IN FASE DI PROGETTAZIONE geom. FABIO QUONDAM VISTO: IL RESPONSABILE DEL PROCEDIMENTO : Ing. Anna Maria Nasari		
	PROTOCOLLO	DATA

GEOLOGIA

Planimetria ubicazione indagini – Tav. 1 di 2

CODICE PROGETTO			NOME FILE					REVISIONE	SCALA:		
PROGETTO		LIV. PROG.	N. PROG.		TOOGE00GEOPU01._A						
DPVE08		D	1401		CODICE ELAB. TOOGE00GEOPU01					A	1:2000
C											
B											
A			EMISSIONE					Ottobre 2019			
REV.	DESCRIZIONE					DATA	REDATTO	VERIFICATO	APPROVATO		