



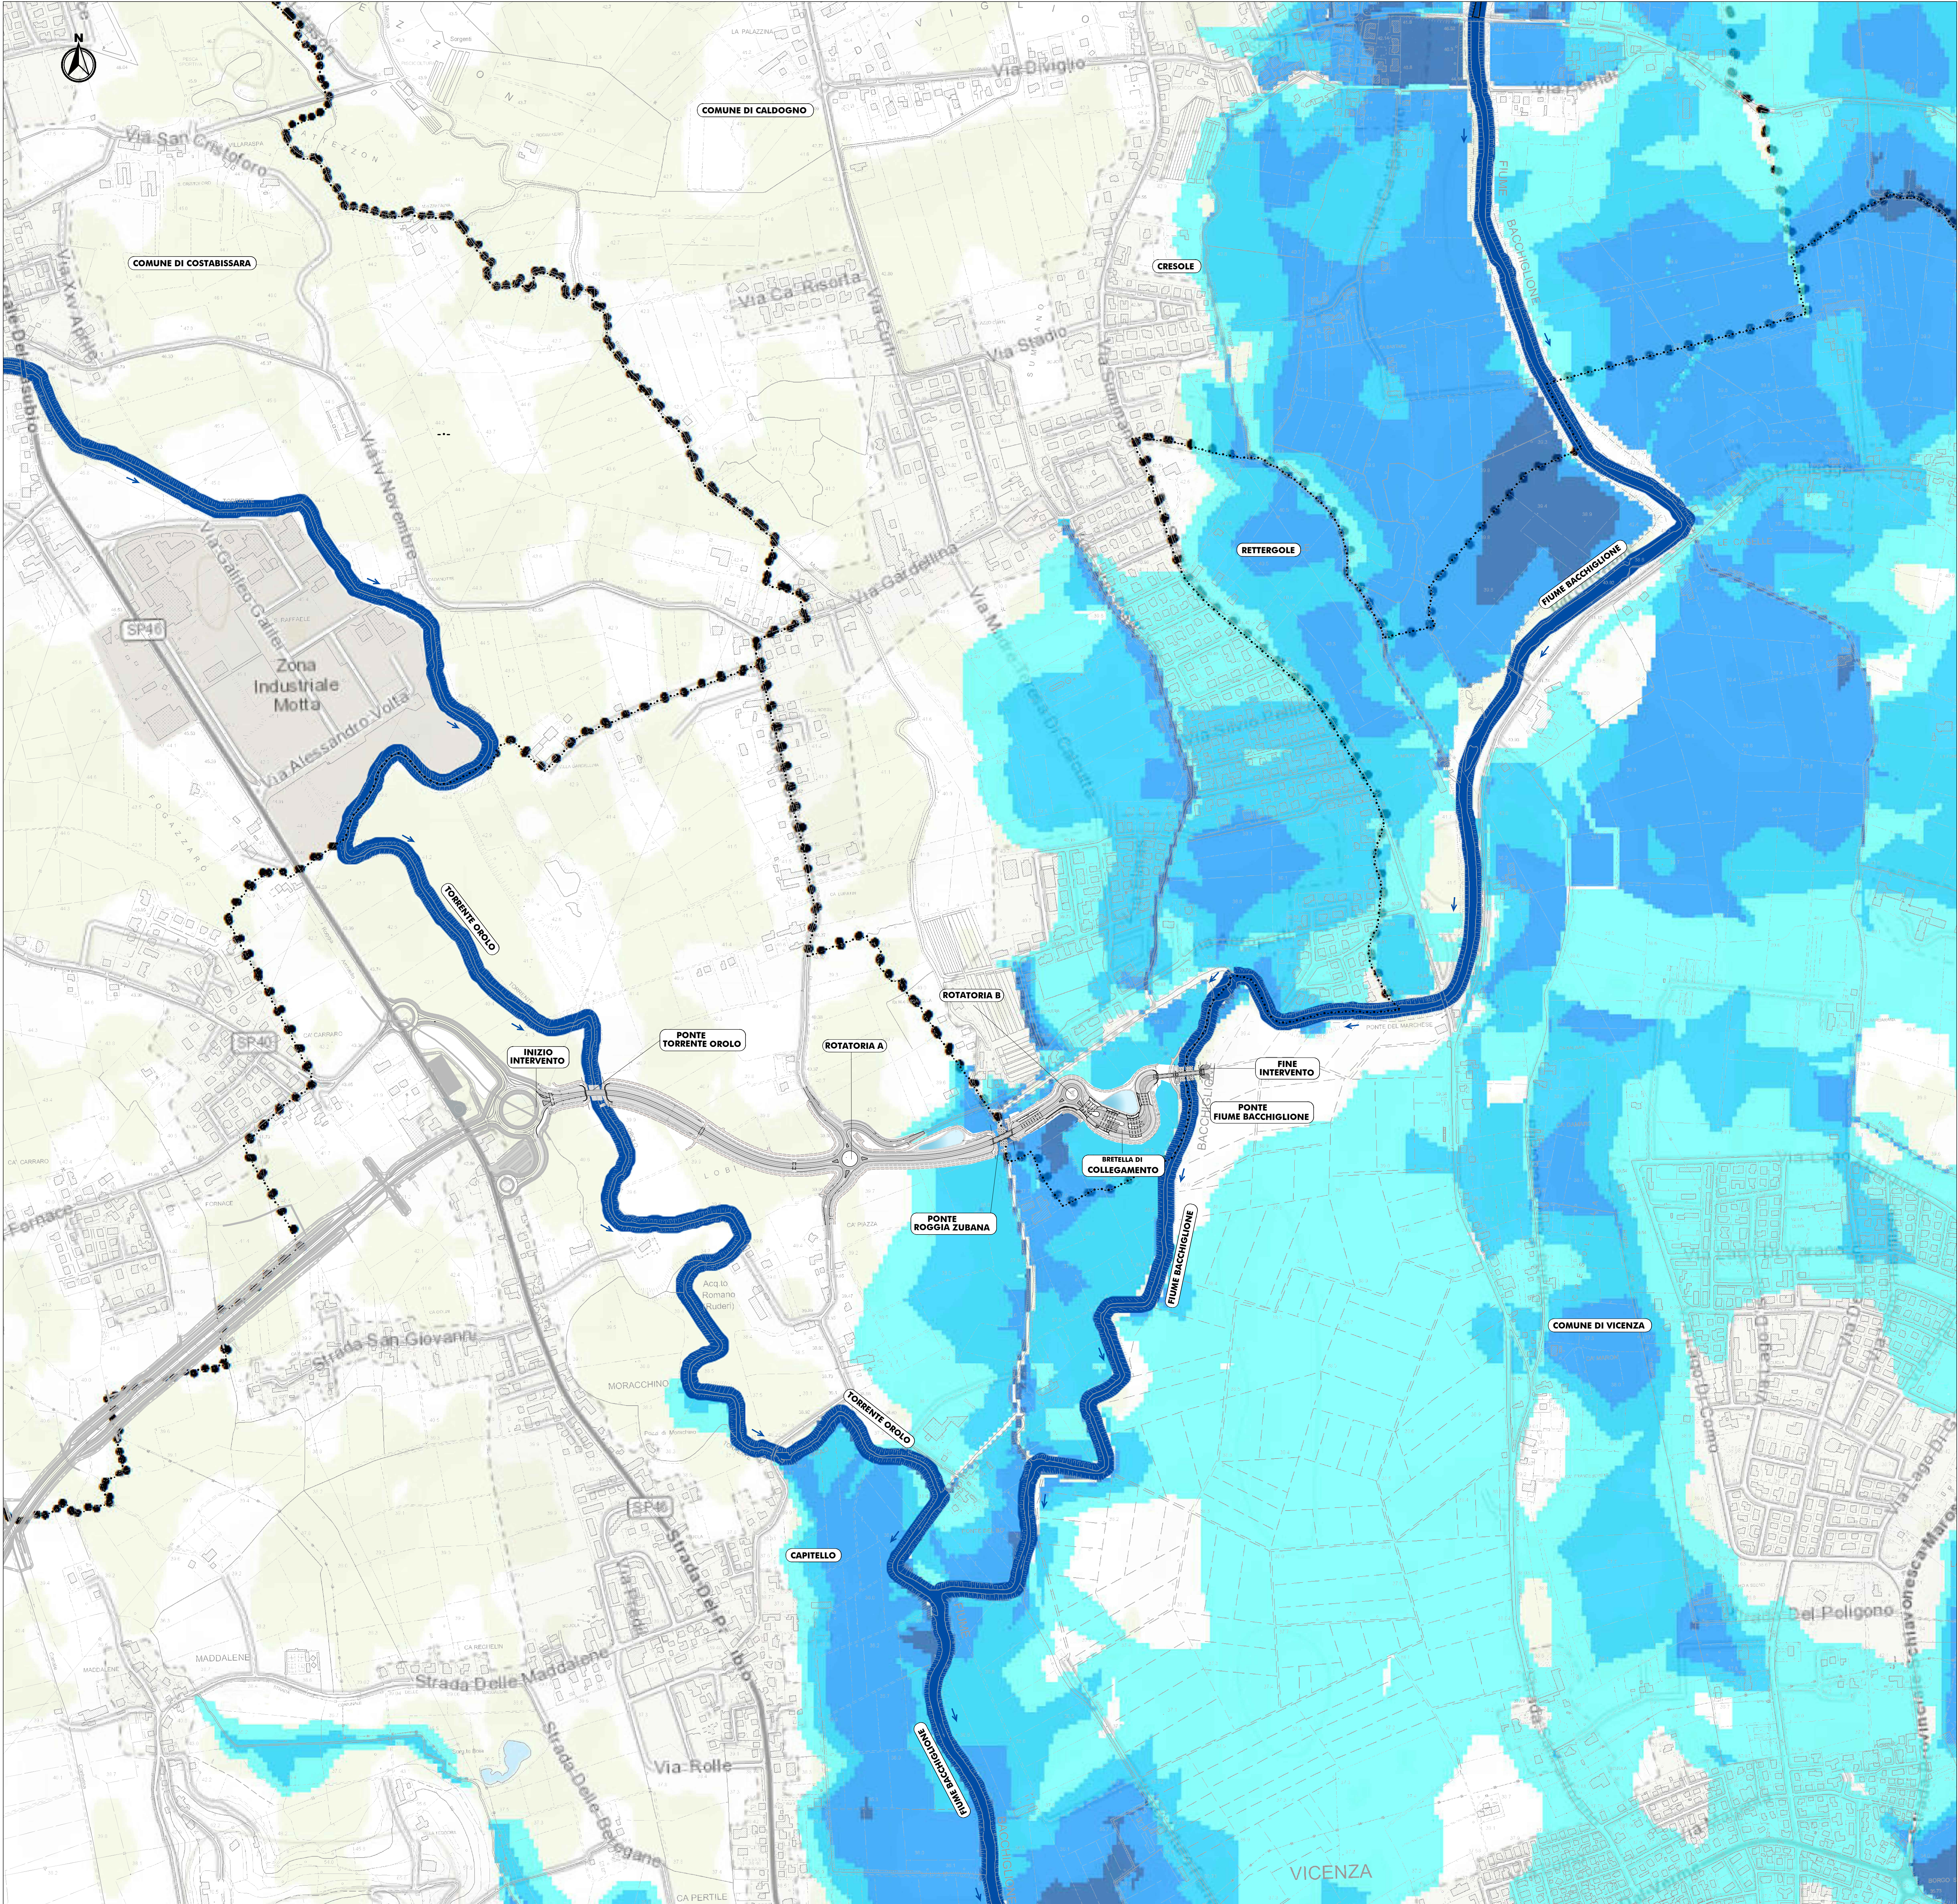


LEGENDA:

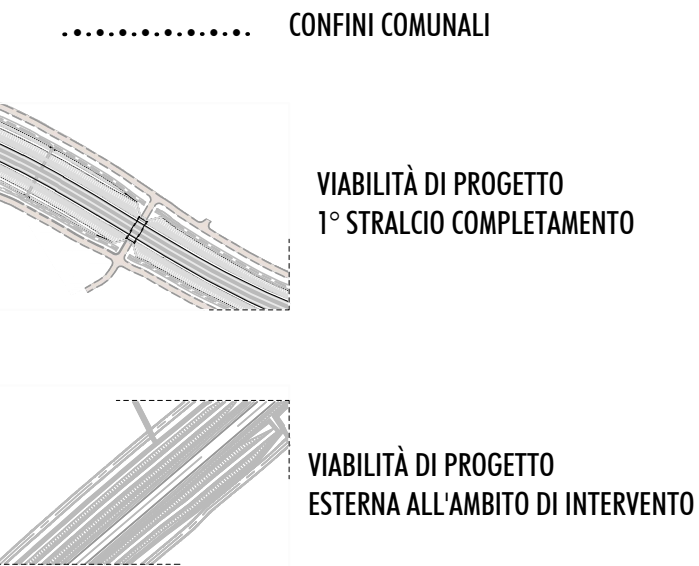

IDRAULICA

CORSI D'ACQUA INDAGATI (FONTE PIANO GESTIONE RISCHIO ALLUVIONI 2015-2021, REV 20/11/2015)

CLASSI DI ALTEZZA IDRICA

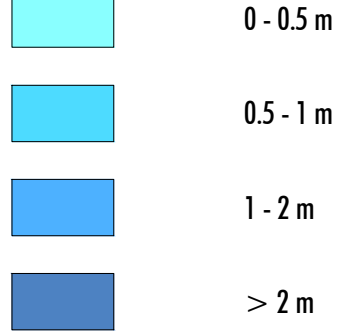

NOTE:
- L'INTERO TERRITORIO ANALIZZATO APPARTIENE AL DISTRETTO IDROGRAFICO DELLE ALPI ORIENTALI.
- LUNGO IL TRACCIATO DI PROGETTO SONO STATI PREVISTI DEI FORNICI DI TRASPARENZA IDRAULICA AL FINE DI GARANTIRE IL PRINCIPIO D'INVARIANZA IDRAULICA. L'EVIDENZA DEI FORNICI È FORNITA NELLA PLANIMETRIA E NEL PROFILO ALLA SCALA 1:2000.



Direzione Progettazione e Realizzazione Lavori

Completamento della Tangenziale di Vicenza
1° Stralcio Completamento

PROGETTO DEFINITIVO

PROGETTAZIONE: ANAS DPRL

PROGETTISTI:
Ing. Antonio Sestamandré
Ordine Ing. di Professione n. 1063
Ing. Angelo Maria Carboni
Ordine Ing. di Roma n. 35389

IL GEOLOGO:
Ing. Antonio Maglio
Ordine Geol. del Lazio n. 3028

IL RESPONSABILE DEL SA:
Arch. Giovanni Maglio
Ordine Arch. di Roma n. 16183

IL COORDINATORE PER LA SICUREZZA IN FASE DI PROGETTAZIONE:
geom. FABIO QUONDI

VISTO: IL RESPONSABILE DEL PROCEDIMENTO:
Ing. Anna Maria Nazzari

PROTOCOLLO

DATA

ASSISTENZA AL GRUPPO DI PROGETTAZIONE ANAS



Ing. FILIPPO VARD
Ordine Ing. di Parma n. 8274

Ing. PIER PAOLO CORICHA
Ordine Ing. di Parma n. 2514

Arch. SERGIO BECCARELLI
Ordine Arch. di Parma n. 377

Strade e Idraulica

Strutture

Ambiente

STUDI SPECIALISTICI
IDROLOGIA E IDRAULICA

PLANIMETRIA AREE ALLAGABILI - ALTEZZE IDRICHE - SCENARIO DI MEDIA PROBABILITA'
(TR=100 ANNI) (FONTE PGRA REV. 20/11/2015)

CODICE PROGETTO	NOME FILE	REVISIONE	SCALA:
PROGETTO DPVE08	LIV. PROG. D 1401		
CODICE ELAB. T0010001DRCT04			

C				
B				
A	EMISSIONE	Ottobre 2019		

REV.	DESCRIZIONE	DATA	REDATTO	VERIFICATO	APPROVATO