


PLANIMETRIA DI PROGETTO


SCALA 1:500

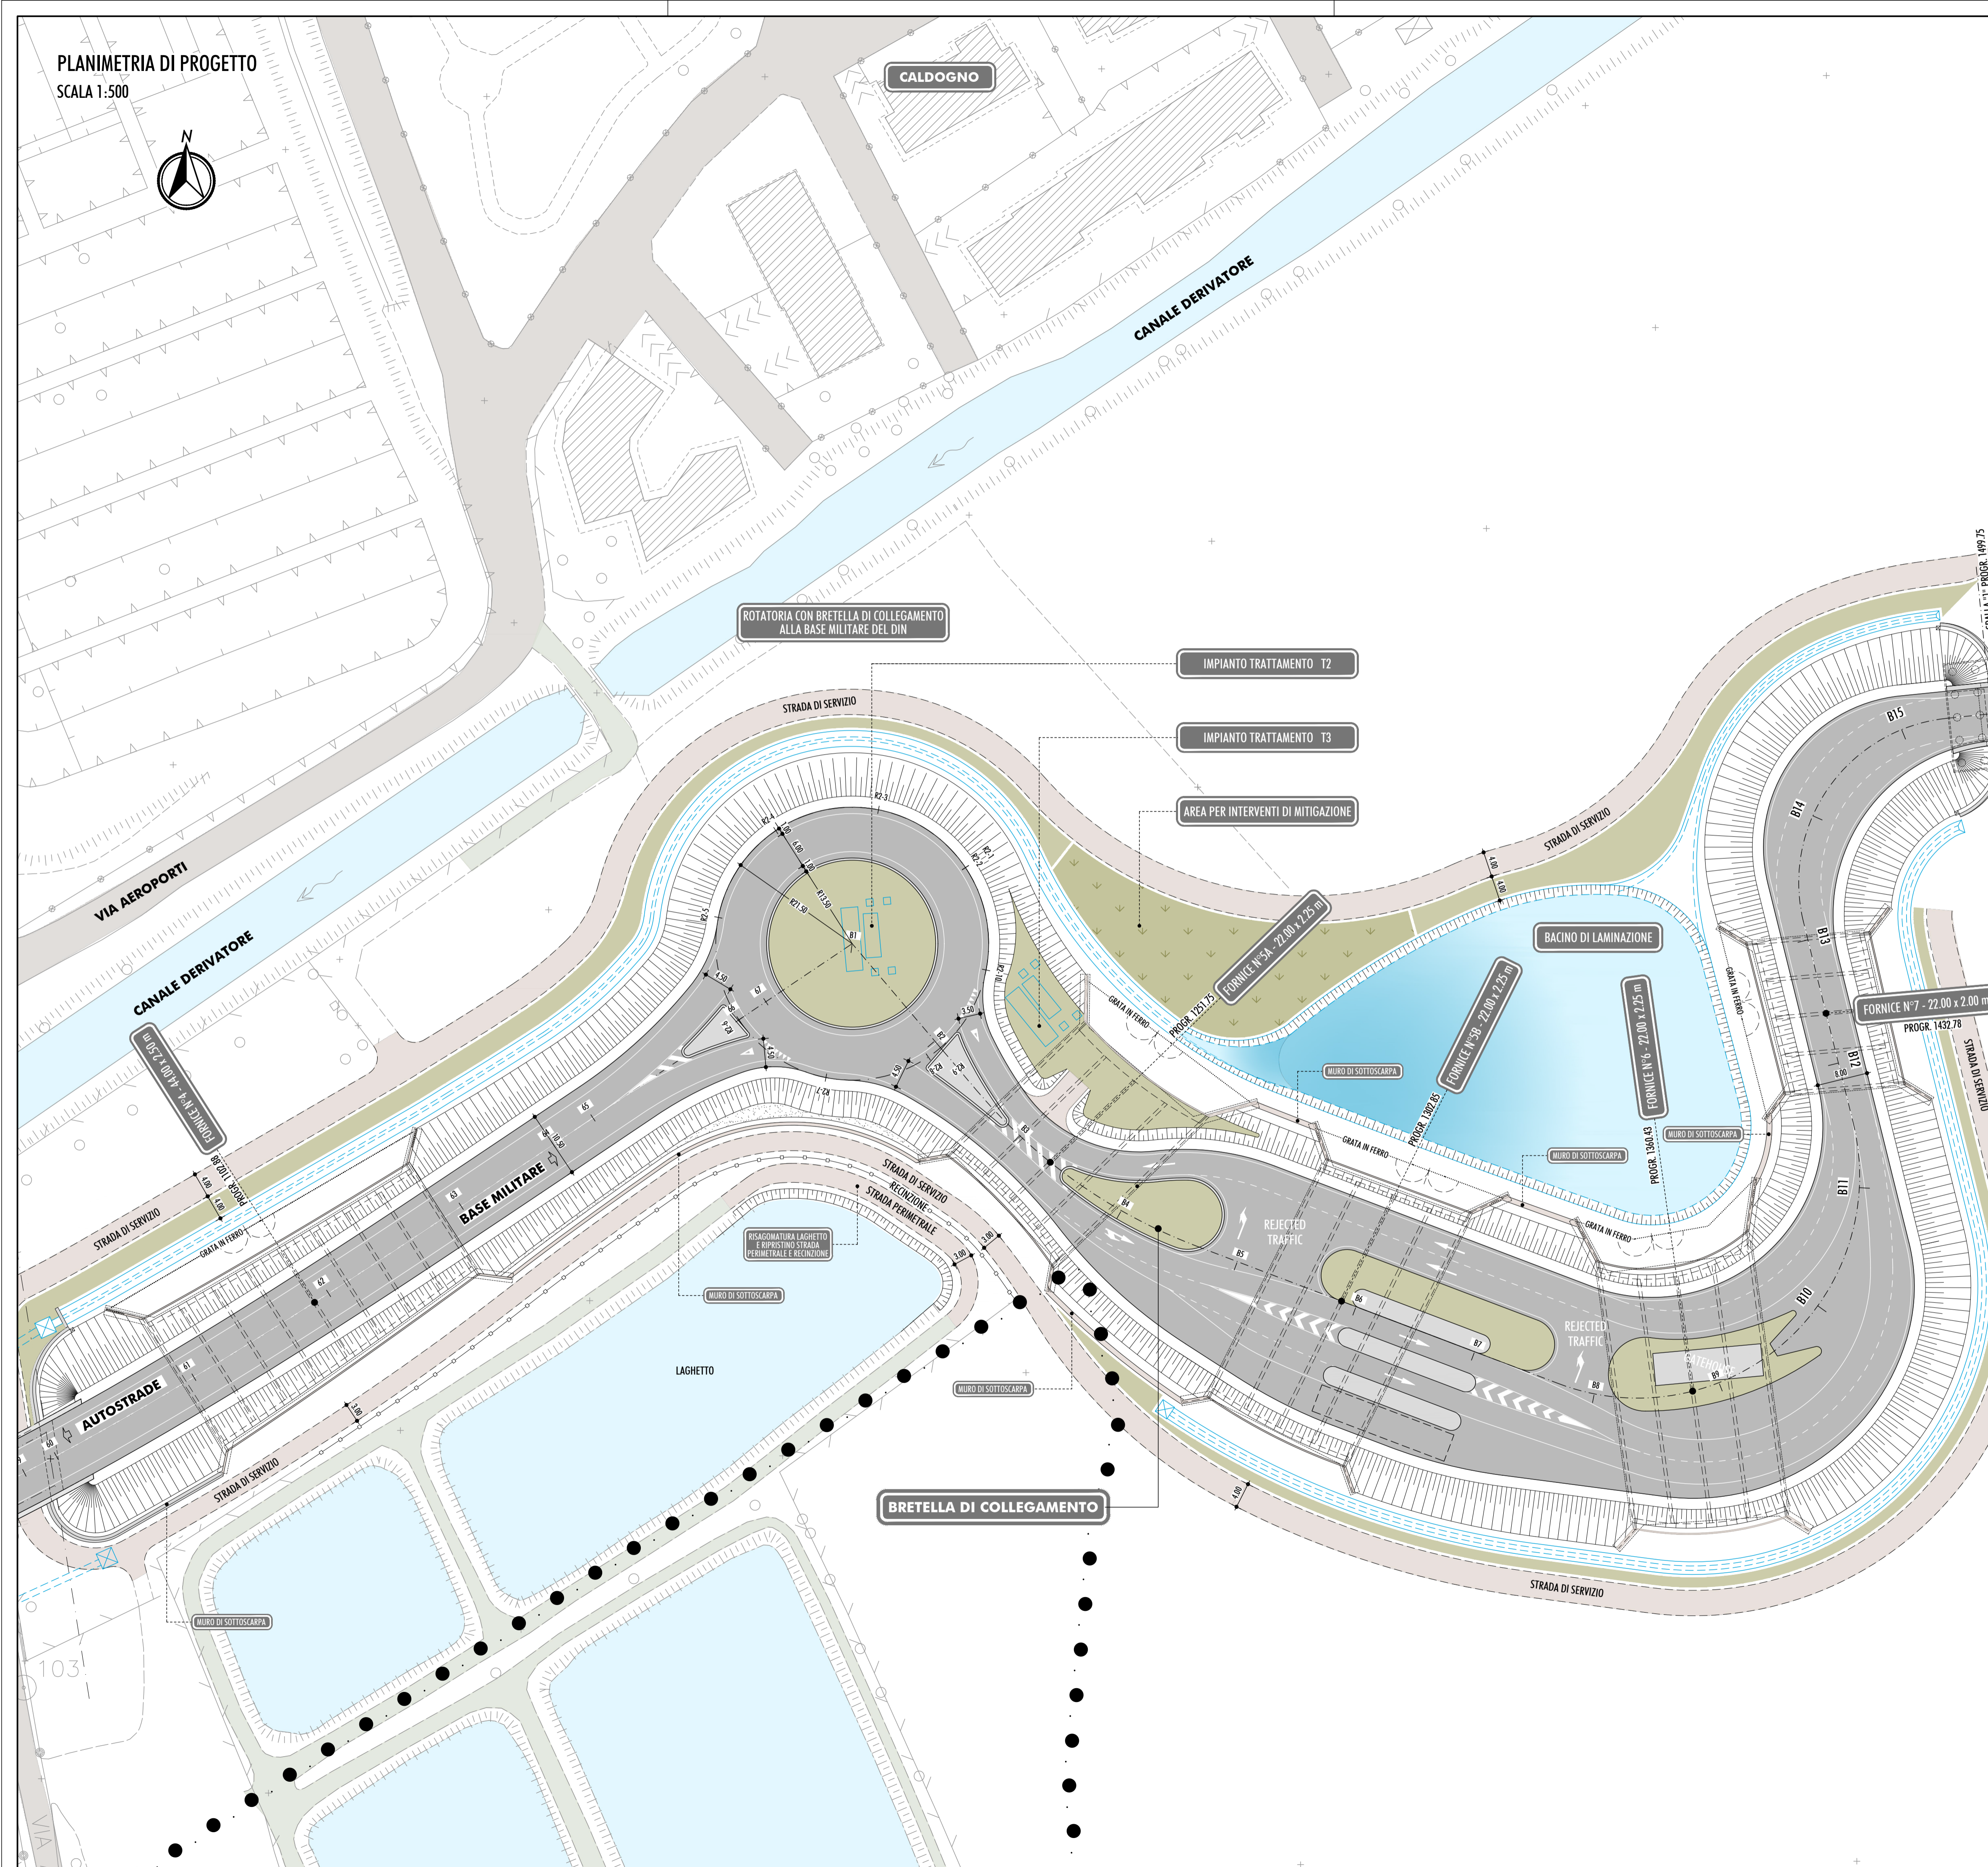

LEGENDA:

- VIABILITA' DI PROGETTO
- AREE A VERDE
- AREE PER INTERVENTI DI MITIGAZIONE AMBIENTALE
- AIUOLE NON SORMONTABILI
- EMBRICI
- SCOGLIERA IN MASSI
- FOSSI DI GUARDIA
- STRADA DI SERVIZIO
- IMPIANTI DI TRATTAMENTO DELLE ACQUE DI PIATTAFORMA
- BACINO DI LAMINAZIONE

PLANIMETRIA DI RIFERIMENTO

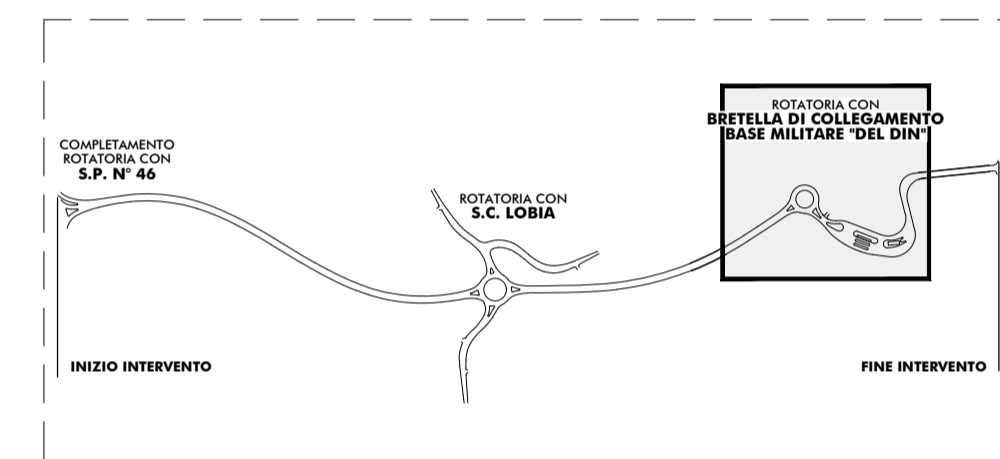

Direzione Progettazione e Realizzazione Lavori

Completamento della Tangenziale di Vicenza
1° Stralcio Completamento

PROGETTO DEFINITIVO

PROGETTAZIONE: ANAS DPRL

I PROGETTISTI:
Ing. Antonio Scalomandré
Ordine Ing. di Frasimone n.1063
Ing. Angela Maria Carboni
Ordine Ing. di Roma n. 35599

IL GEOLOGO:
geol. Sereña Mojetta
Ordine Geol. del Lazio n.928

IL RESPONSABILE DEL SIA:
arch. Giovanni Magarò
Ordine Arch. di Roma n.16183

IL COORDINATORE PER LA SICUREZZA IN FASE DI PROGETTAZIONE:
geom. FABIO QUONDAM

VISTO: IL RESPONSABILE DEL PROCEDIMENTO:
Ing. Anna Maria Nasari

PROTOCOLLO DATA

ASSISTENZA AL GRUPPO DI PROGETTAZIONE ANAS



Ing. **FLIPPO VARO**
Ordine Ing. di Parma n. 827A - Strade e Idraulica
Ing. **PIER PAOLO CORCHIA**
Ordine Ing. di Parma n. 751A - Strutture
Arch. **SERGIO BECCARELLI**
Ordine Arch. di Parma n. 377 - Ambiente

PROGETTO INFRASTRUTTURA
INTERSEZIONE A ROTATORIA CON BRETTELLA
DI COLLEGAMENTO ALLA BASE MILITARE DEL DIN
PLANIMETRIA DI PROGETTO

CODICE PROGETTO		NOME FILE		REVISIONE	SCALA:
PROGETTO	LV. PROG. N. PROG.	TOOSV02TRAPPO1_A			
DPVE08	D 14/01	CODICE ELAB.	TOOSV02TRAPPO1	A	1:500
C					
B					
A	EMISSIONE		10 ottobre 2019		
REV.	DESCRIZIONE	DATA	REDATTO	VERIFICATO	APPROVATO