



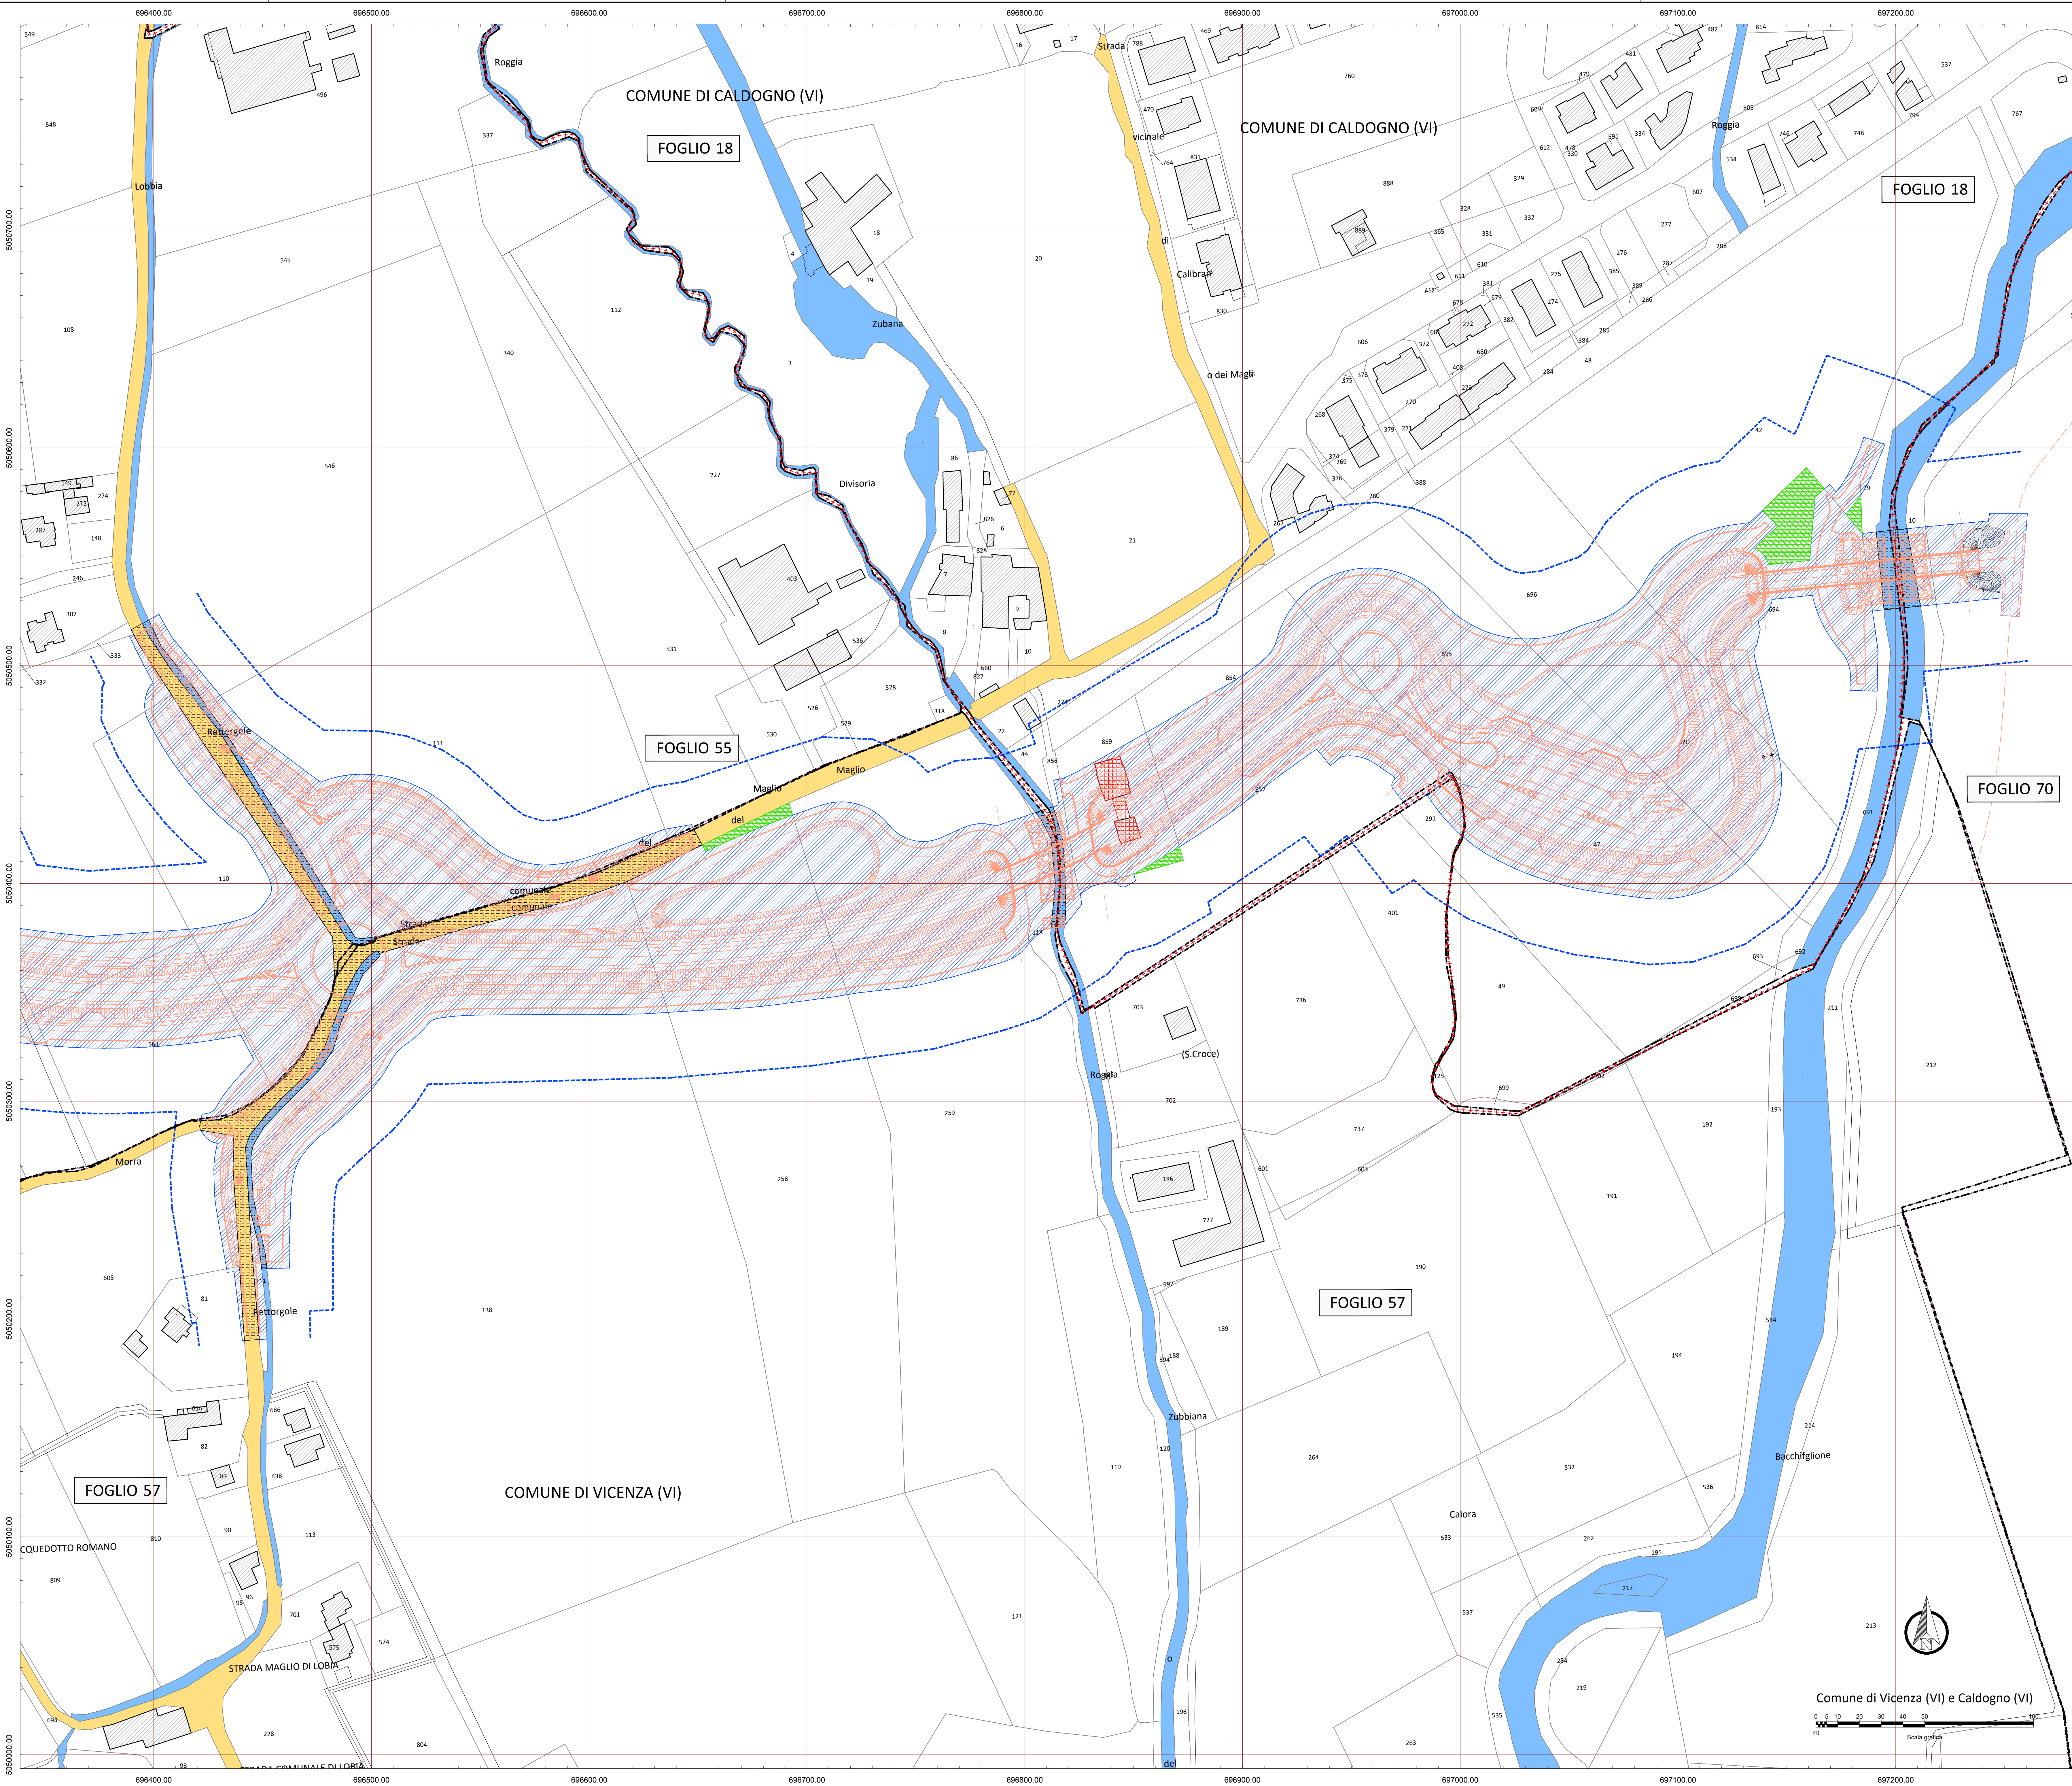

KEY-PLAN DELL'INTERVENTO E QUADRO D'UNIONE FOGLI

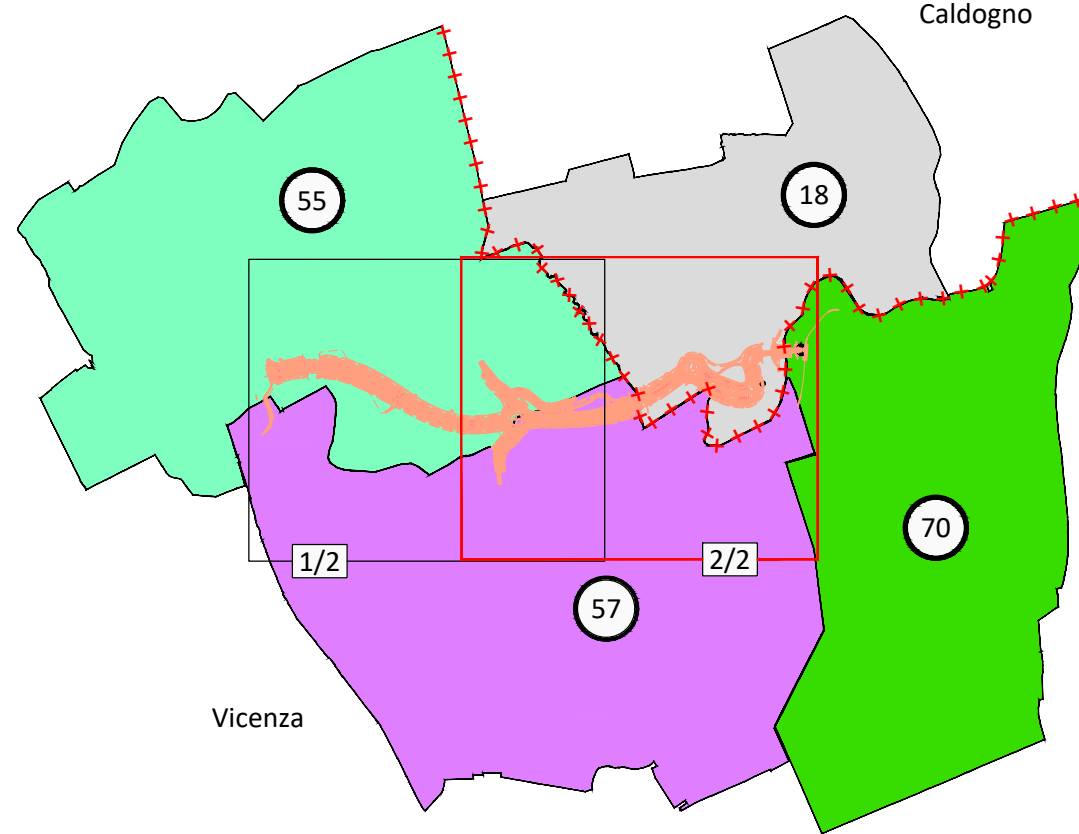

LEGENDA

GR	SIMBOLOGIA	RETINO COLORE	DESCRIZIONE
ESP/PROPRIO		ANSI31 160	AREE DA ESPROPRIARE
		AR-HBONE 10	AREE DA OCCUPARE TEMPORANEAMENTE
		ANSI38 40	AREE DA ASSERVIRE/CONVENZIONARE
		COROK 82	AREE RELIQUATE
		SOLID 254	AREE DEMANIALI
		ANSI1 + SF000 7 + 41	SEDE STRADA STATALE
		HONEY 44	SERVITU'/CONVENZIONI PER PUBBLICI SERVIZI
		FLEX 7	AREE ATTRAVERSAMENTI STRADE E/O CORSI D'ACQUA
		ZIGZAG 7	AREE DEVIAZIONE STRADE E/O CORSI D'ACQUA
		ANGLE 10	DEMOLIZIONE FABBRICATI E/O PORZIONE DI FABB. RIPORTATI NEI FOGLI DI MAPPA
		CROSS 10	DEMOLIZIONE FABBRICATI E/O PORZIONE DI FABB. NON RIPORTATI NEI FOGLI DI MAPPA
			DELIMITAZIONE FASCIA DI RISPETTO
			NUMERO PIANO
		SOLID 151	ACQUE
CAT/STO		SOLID 41	STRADE
		ANSI31 7	FABBRICATO
		XX	PARTICELLA
			CONFINO FOGLIO CATASTALE
			CONFINO COMUNALE
			CONFINO PROVINCIALE
			CONFINO REGIONALE



Direzione Progettazione e Realizzazione Lavori

Completamento della Tangenziale di Vicenza
1° Stralcio Completamento

PROGETTO DEFINITIVO

PROGETTAZIONE: ANAS DPRIL

I PROGETTISTI:
Ing. Vincenzo Mori
Ordine Ing. di Bari n. 3594
Ing. Angelo Maria Carbone
Ordine Ing. di Roma n. 35599

IL GEOFISICO:
Ing. Stefano Maglio
Ordine Ing. del Lazio n. 828
IL RESPONSABILE DEL SIA:
Arch. Giovanni Magli
Ordine Arch. di Roma n. 16183

IL COORDINATORE PER LA SICUREZZA IN FASE DI PROGETTAZIONE:
Ing. Paolo Giordano

VISTO: IL RESPONSABILE DEL PROCEDIMENTO:
Ing. Anna Maria Rossi

PROTOCOLLO DATA

ASSISTENZA AL GRUPPO DI PROGETTAZIONE ANAS
Ing. FILIPPO MARO
Ordine Ing. di Parma n. 8274
Ing. RIF. PAOLO CORONA
Ordine Ing. di Parma n. 7214
Arch. SERGIO BECCARELLI
Ordine Arch. di Parma n. 377

Strade e Idraulica

Strutture

Ambiente

ESPROPRI
PLANIMETRIA CATASTALE
PLANIMETRIA TRACCIATO DI PROGETTO

CODICE PROGETTO	NOME FILE	REVISIONE	SCALA:
PROGETTO LV. PROJ. N. PROJ.	TOOES00ESPPO2A		
DPRIL08 D 1401	CODICE ELAB. TOOES00ESPPO2	A	1:1000
C			
B			
A			
REV.	DESCRIZIONE	DATA	REDAITTO VERIFICATO APPROVATO