
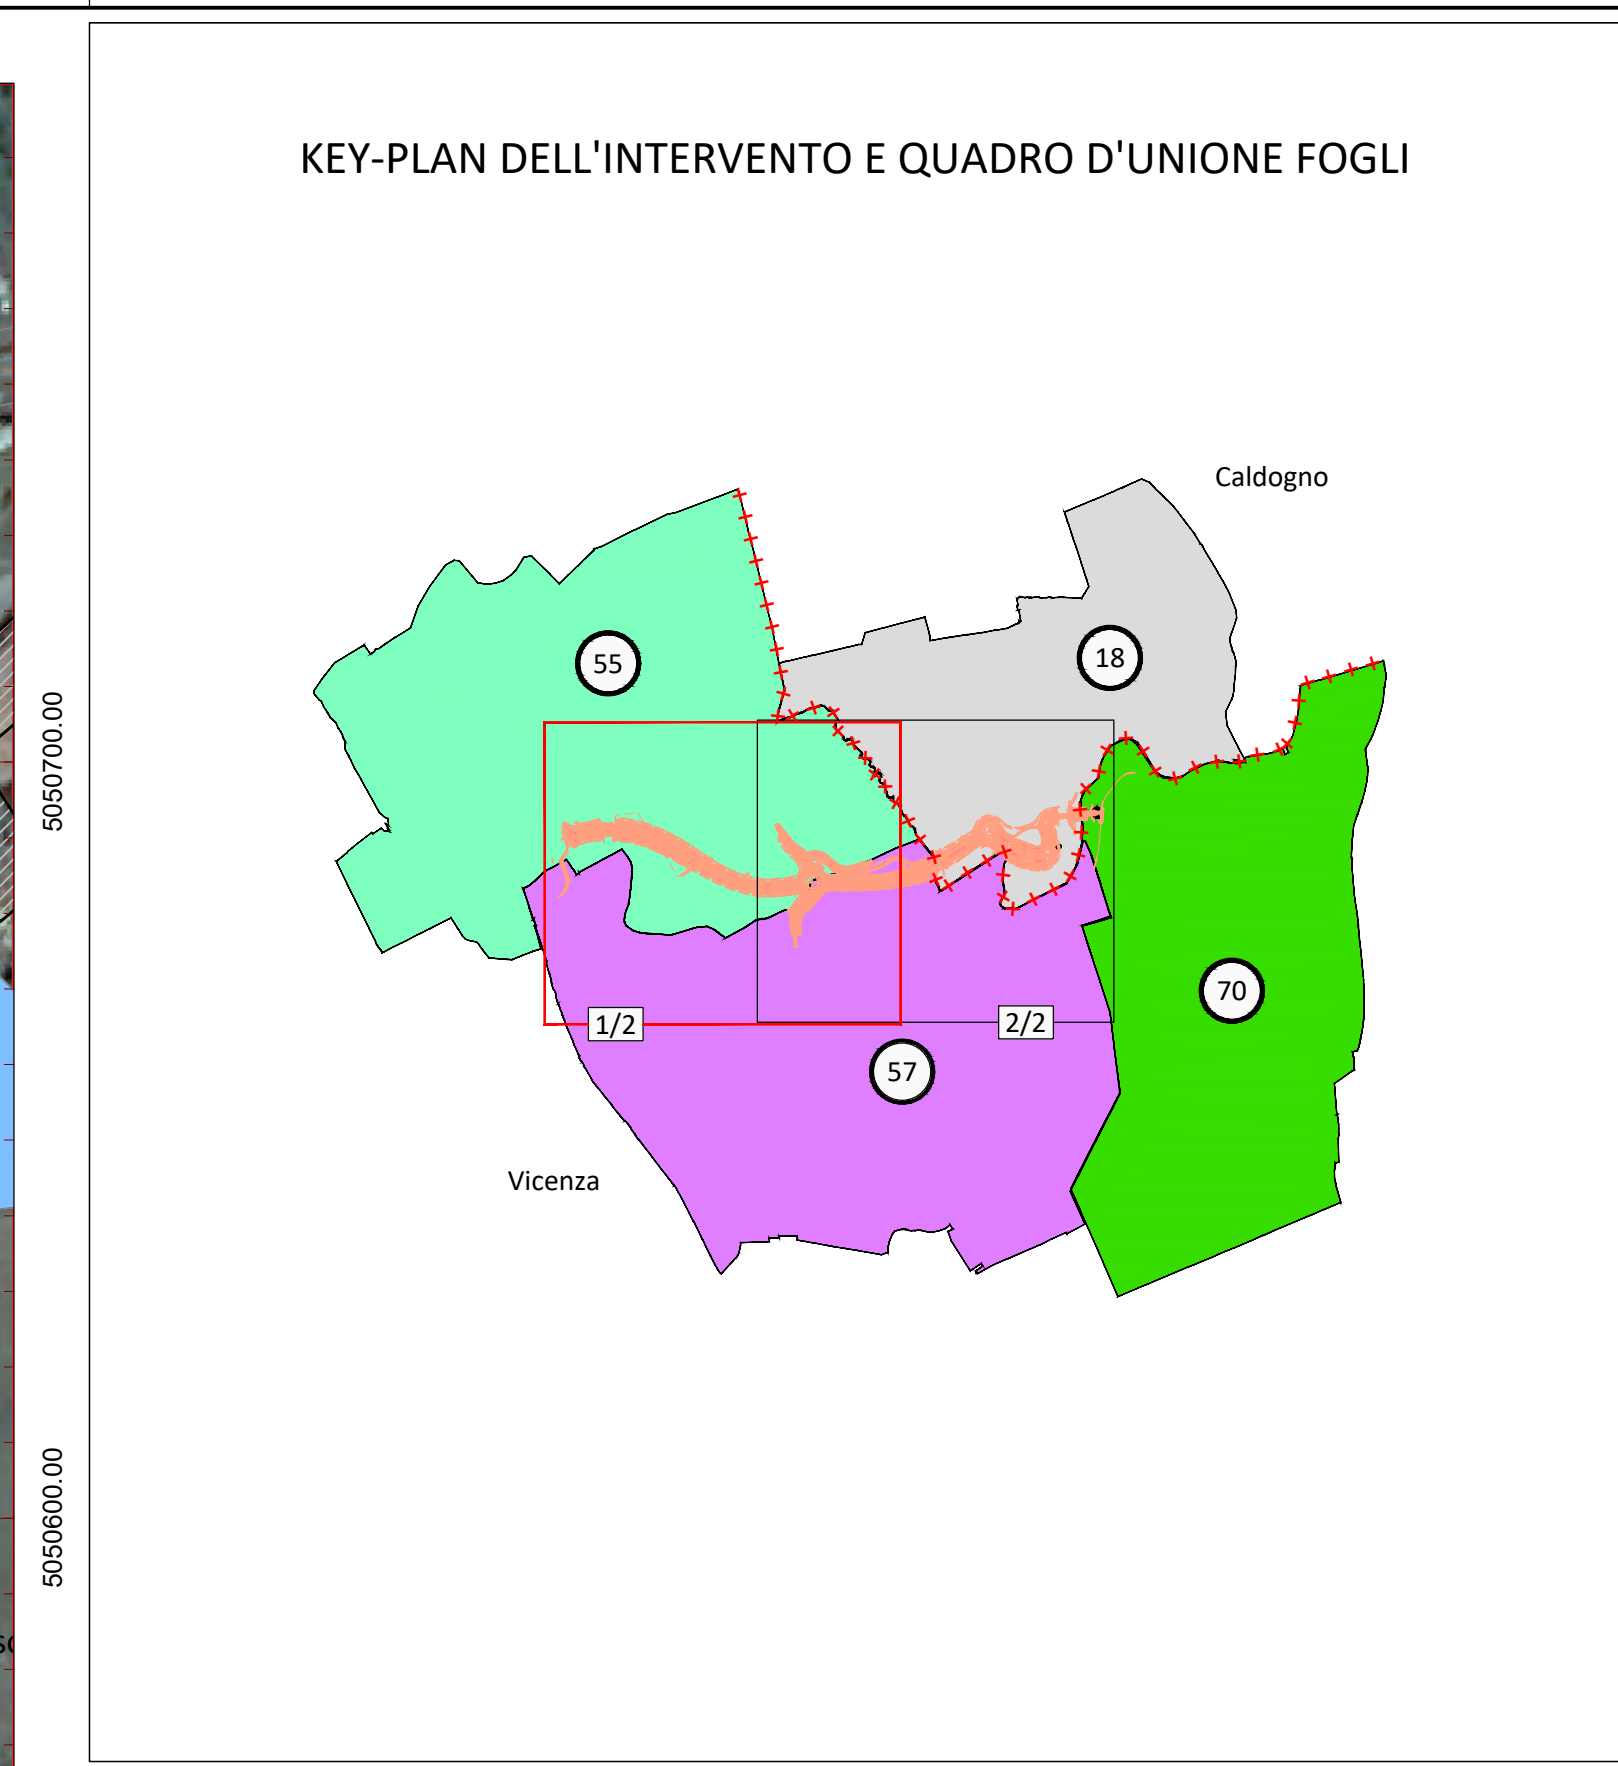


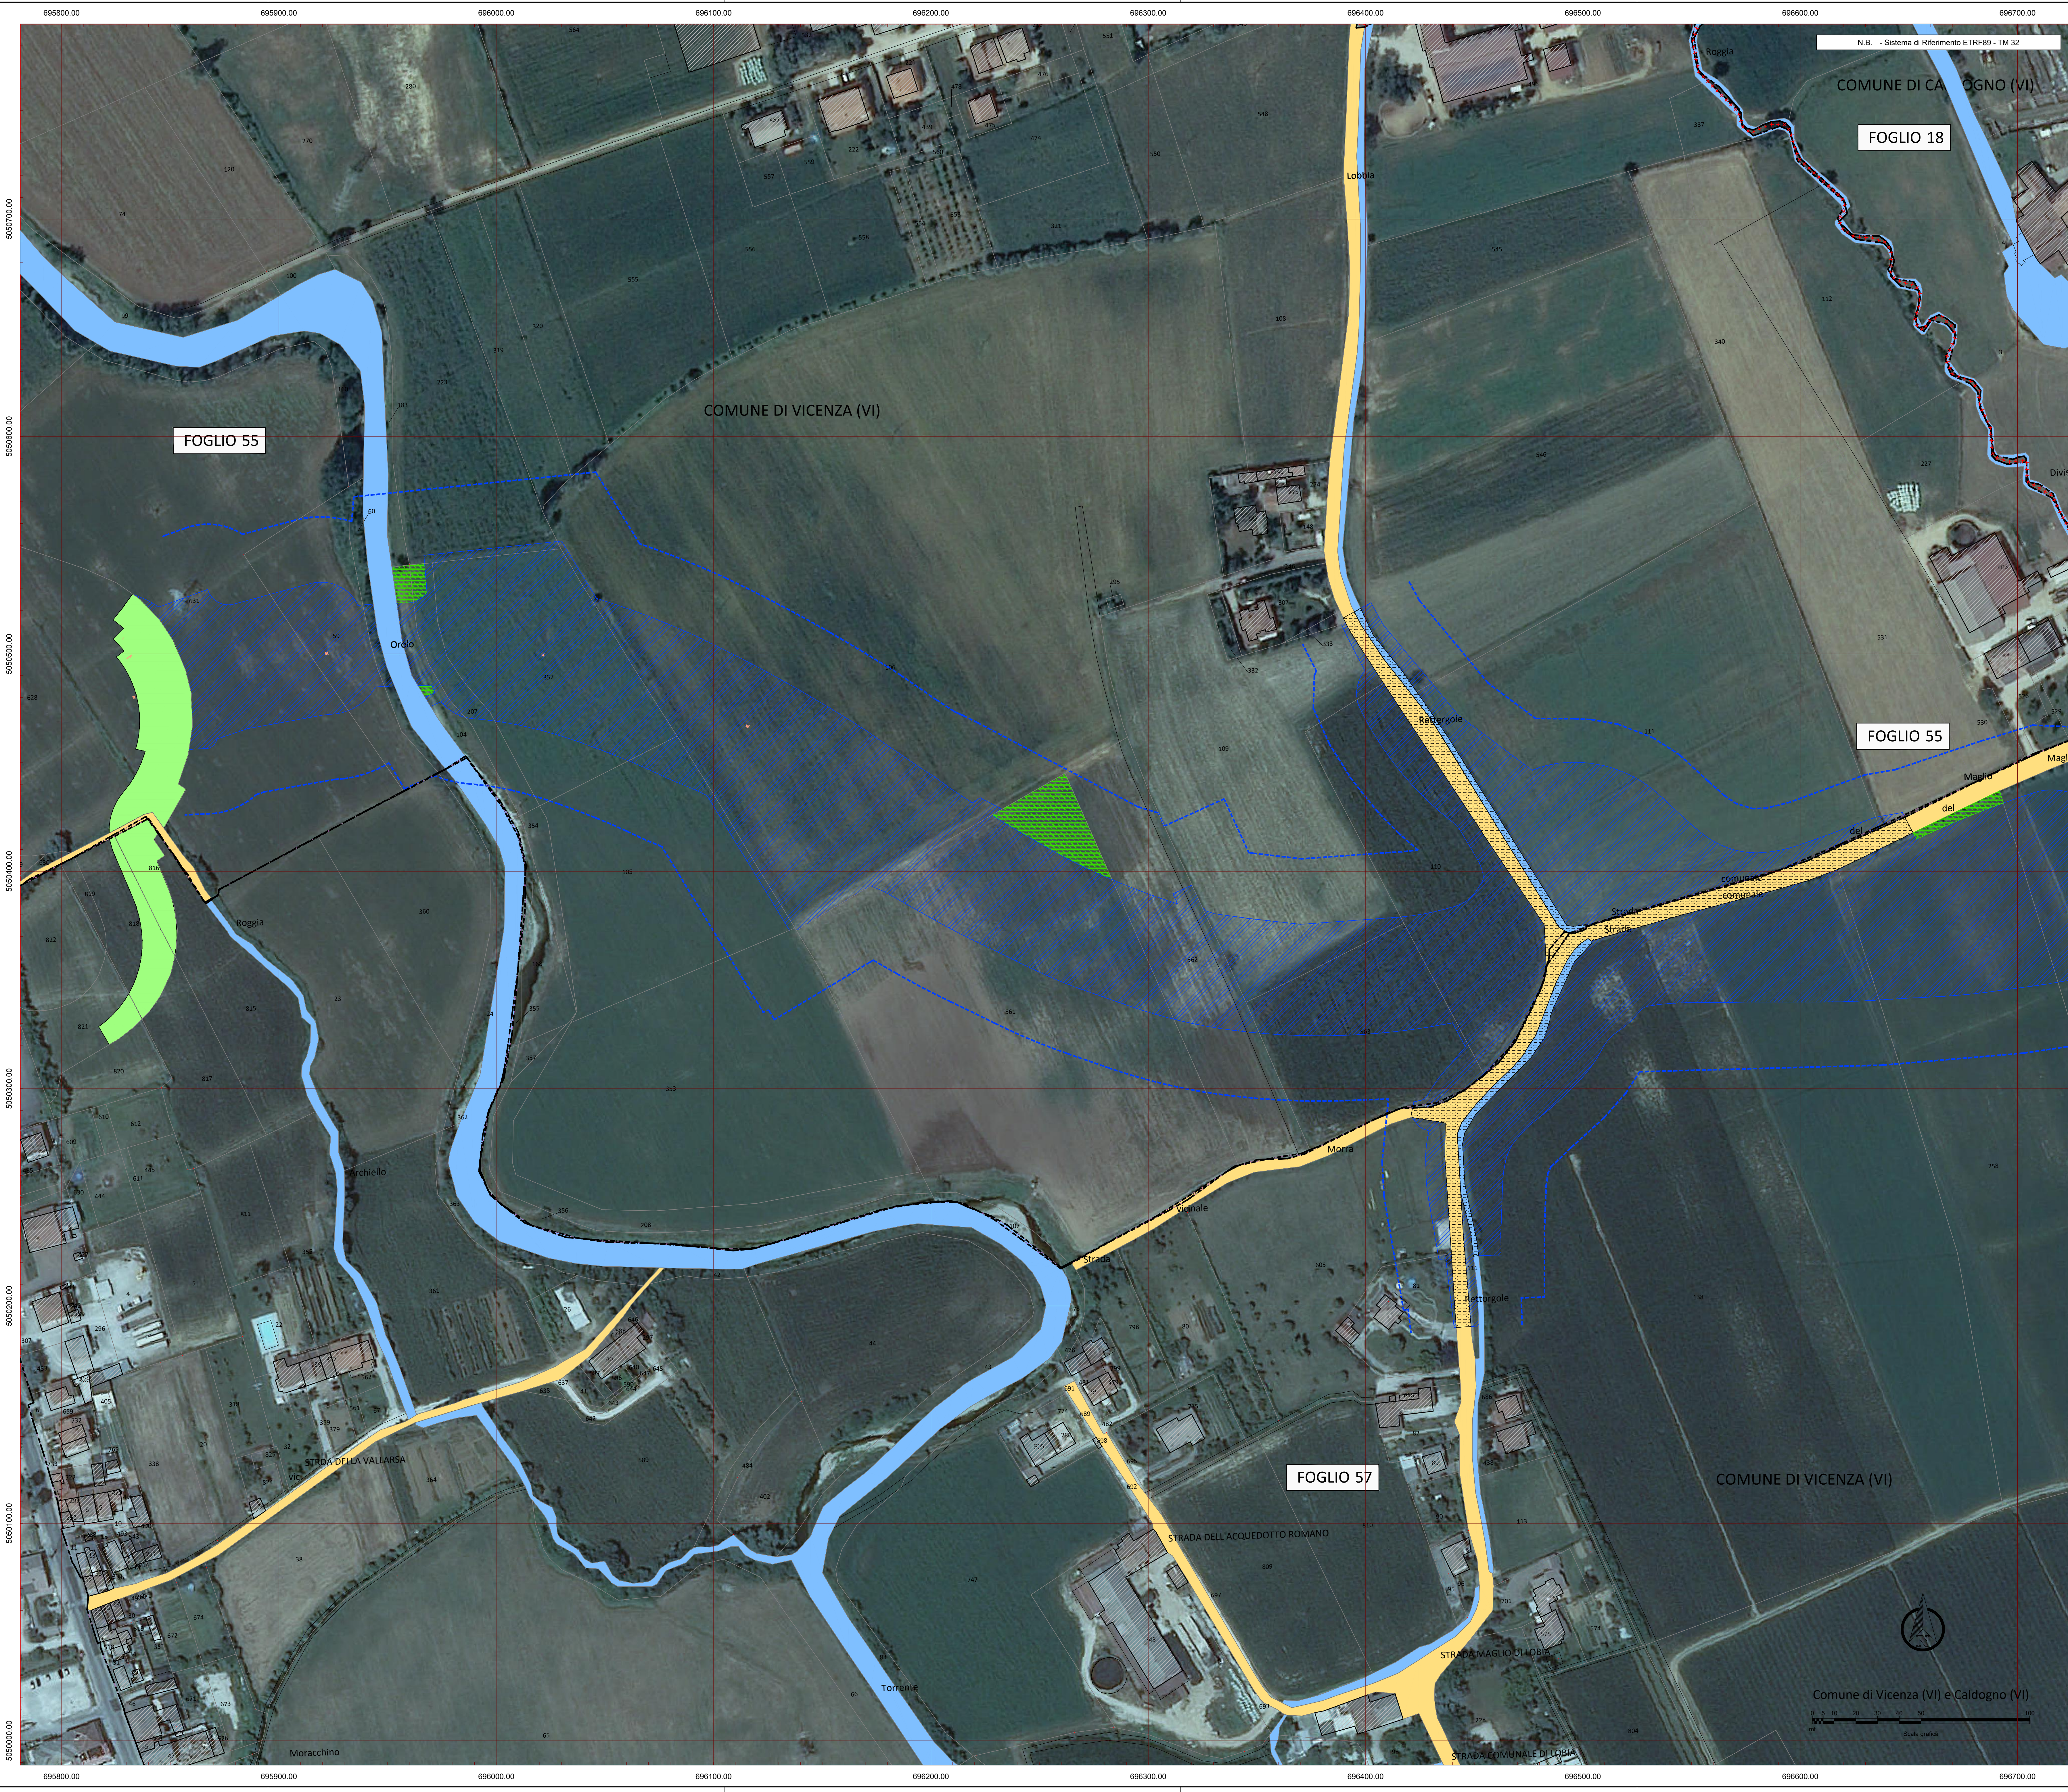

LEGENDA			
GR	SIMBOLOGIA	RETINO COLORE	DESCRIZIONE
ESPROPRIO		ANSI31 160	AREE DA ESPROPRIARE
		AR-HBONE 10	AREE DA OCCUPARE TEMPORANEAMENTE
		ANSI38 40	AREE DA ASSERVIRE/CONVENZIONARE
		COROK 82	AREE RELIQUATE
		SOLID 254	AREE DEMANIALI
		ANSI1 + SF000 7 + 41	SEDE STRADA STATALE
		HONEY 44	SERVITU'/CONVENZIONI PER PUBBLICI SERVIZI
		FLEX 7	AREE ATTRAVERSAMENTI STRADE E/O CORSI D'ACQUA
		ZIGZAG 7	AREE DEVIAZIONE STRADE E/O CORSI D'ACQUA
		ANGLE 10	DEMOLIZIONE FABBRICATI E/O PORZIONE DI FABB. RIPORTATI NEI FOGLI DI MAPPA
		CROSS 10	DEMOLIZIONE FABBRICATI E/O PORZIONE DI FABB. NON RIPORTATI NEI FOGLI DI MAPPA
			DELIMITAZIONE FASCIA DI RISPETTO
			NUMERO PIANO
		SOLID 151	ACQUE
CATANITO		SOLID 41	STRADE
		ANSI31 7	FABBRICATO
			PARTICELLA
			CONFINO FOGLIO CATASTALE
			CONFINO COMUNALE
			CONFINO PROVINCIALE
			CONFINO REGIONALE

Direzione Progettazione e Realizzazione Lavori

Completamento della Tangenziale di Vicenza

1° Stralcio Completamento

PROGETTO DEFINITIVO

PROGETTAZIONE: **ANAS DPRIL**

I PROGETTISTI:
Ing. Vincenzo Mori
Ordine Ing. di Bari n. 3594
Ing. Angelo Maria Carbone
Ordine Ing. di Roma n. 35599

IL GEOLOGO:
Ing. Stefano Maglio
Ordine Geol. del Lazio n. 828

IL RESPONSABILE DEL SIA:
Arch. Giovanni Maggiori
Ordine Arch. di Roma n. 16183

IL COORDINATORE PER LA SICUREZZA IN FASE DI PROGETTAZIONE:
Ing. Paolo Giordano

VISTO: IL RESPONSABILE DEL PROCEDIMENTO:
Ing. Anna Maria Rossi

PROTOCOLLO DATA

ASSISTENZA AL GRUPPO DI PROGETTAZIONE ANAS

POLICREO
Ing. FILIPPO MARO
Ordine Ing. di Parma n. 8274
Ing. RICHARD CORONA
Ordine Ing. di Parma n. 7214
Arch. SERGIO BECCARELLI
Ordine Arch. di Parma n. 377

— Strade e idraulica
— Strutture
— Ambiente

ESPROPRI

PLANIMETRIA CATASTALE

PLANIMETRIA AREE INTERESSATE SU ORTOFOTO

CODICE PROGETTO	NOME FILE	REVISIONE	SCALA:
PROGETTO: DPVE08 D 1401	TO0500ESP005A	A	1:1000
CODICE ELAB: TO0500ESP005			
C			
B			
A			
REV.	DESCRIZIONE	DATA	REDAITTO VERIFICATO APPROVATO