


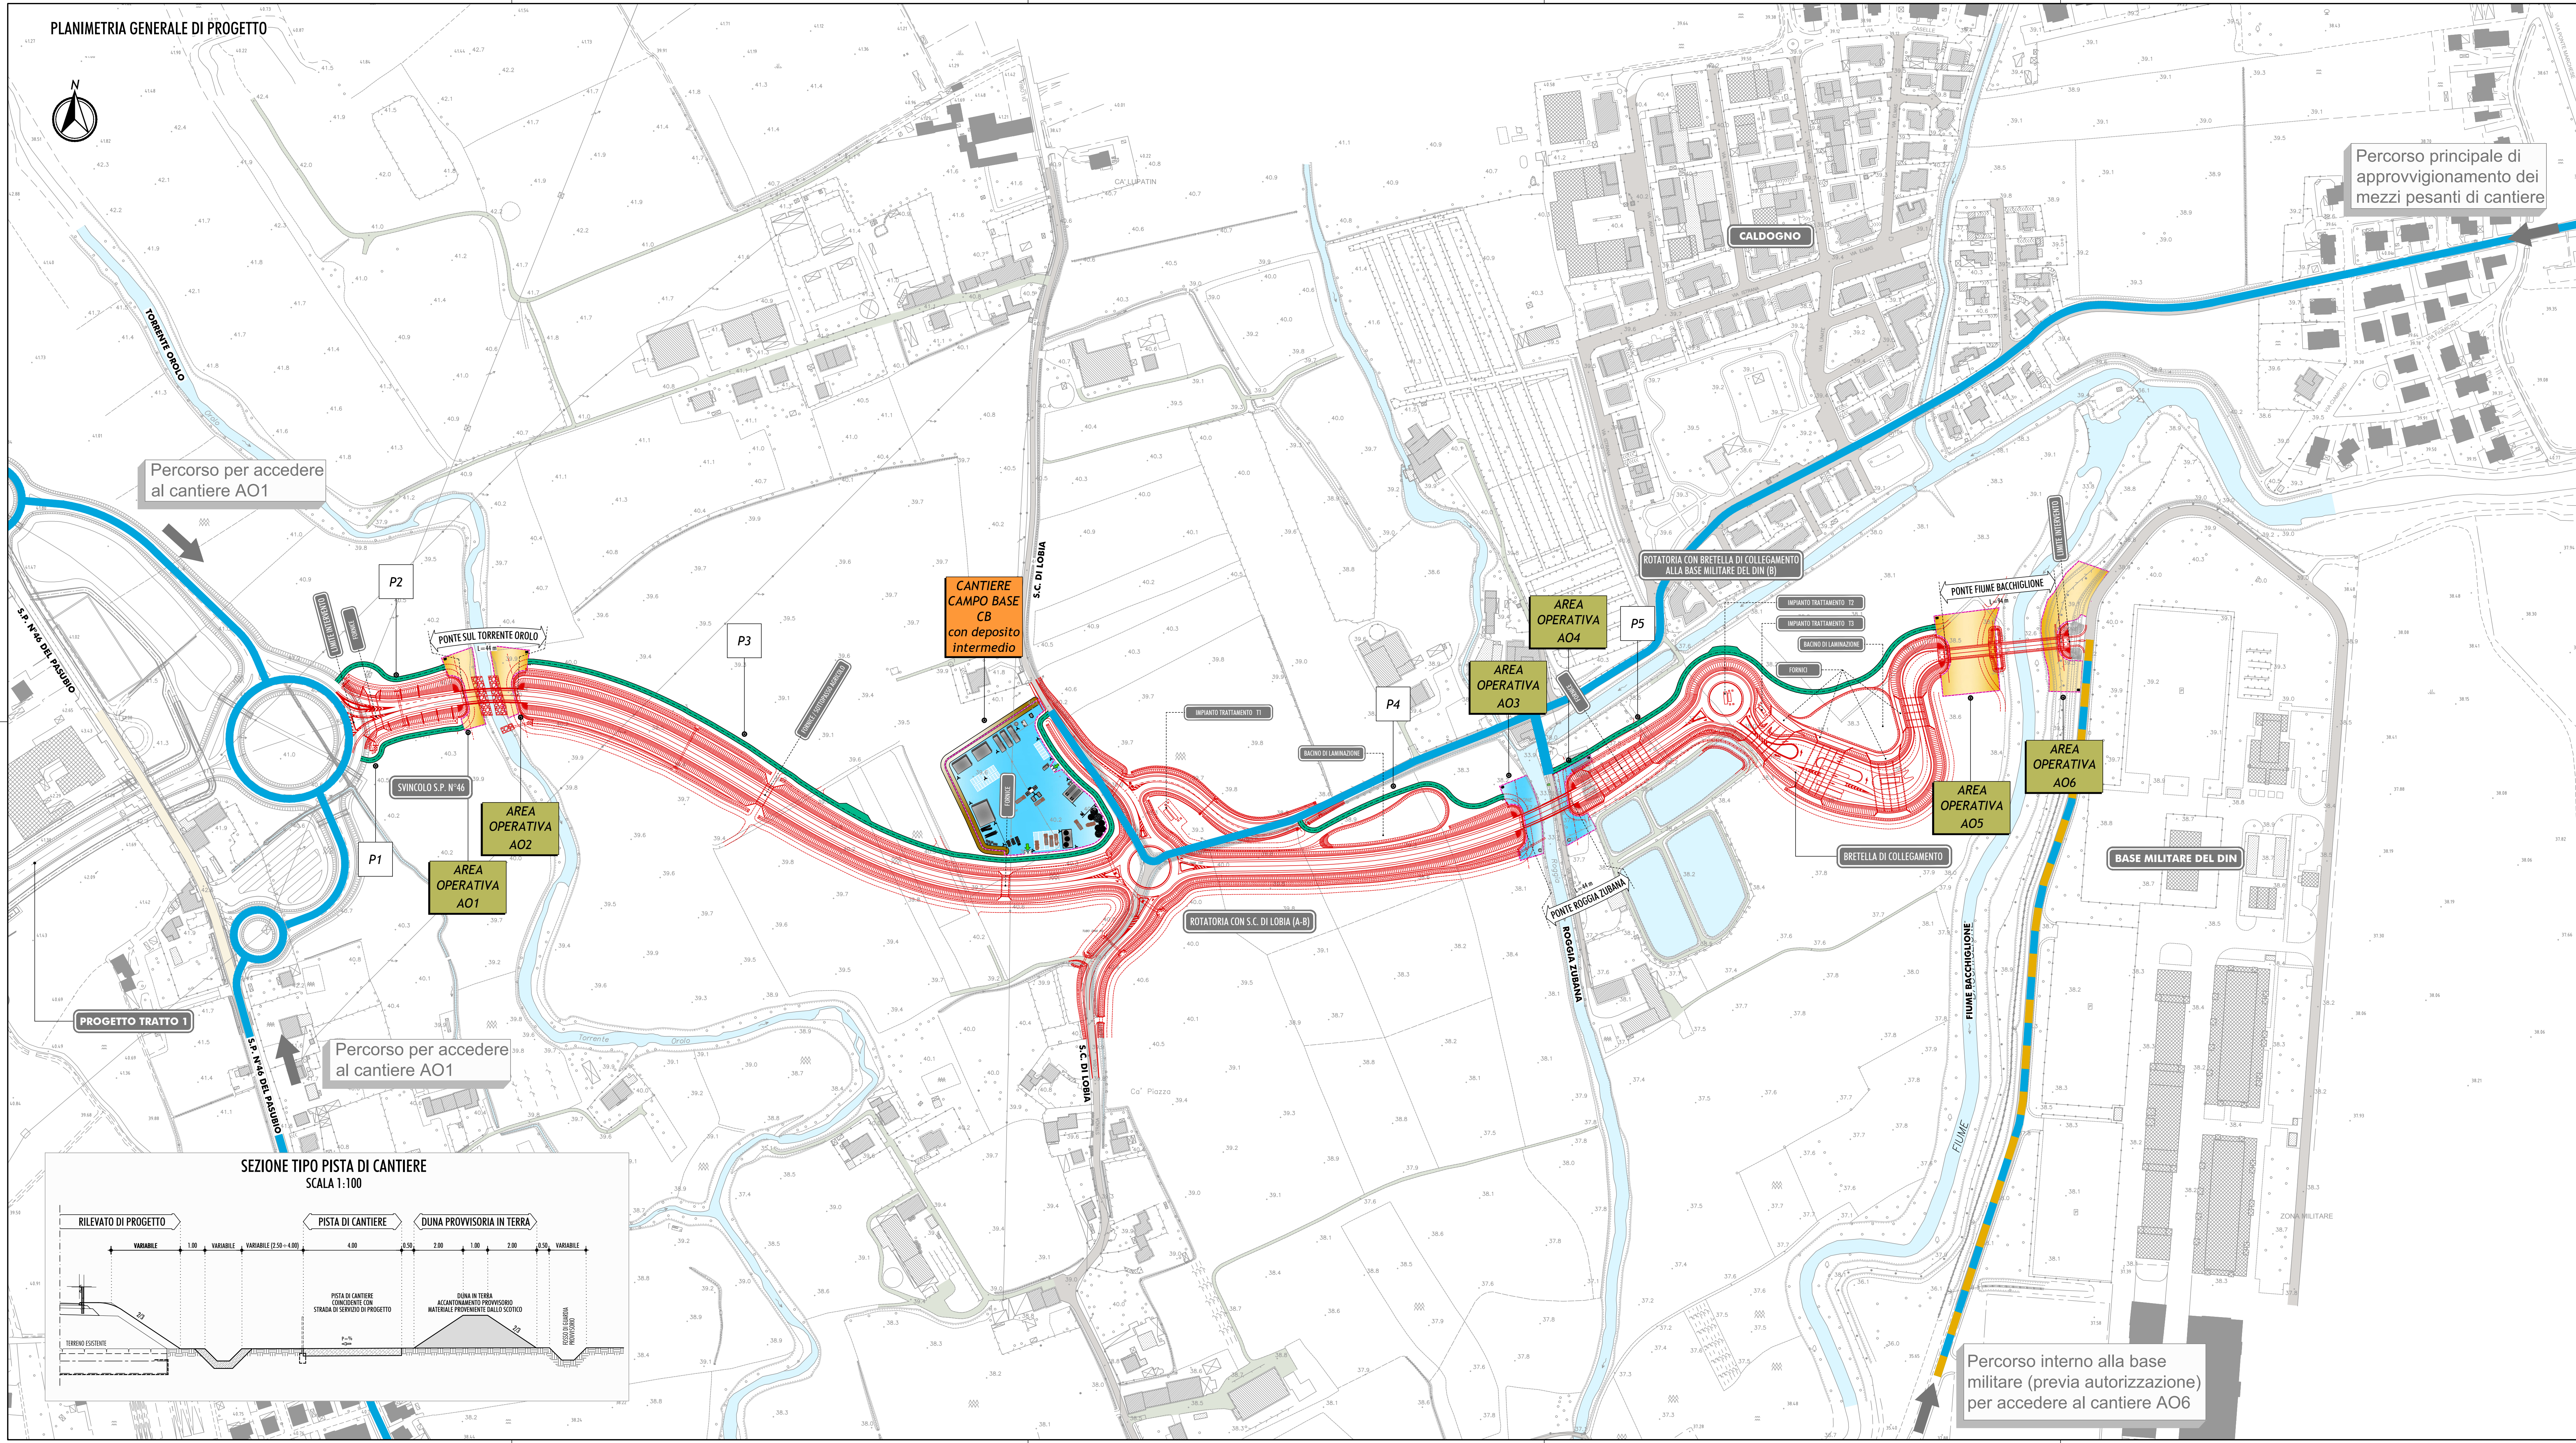

LEGENDA

- OPERE DI PROGETTO
- VIABILITA' ORDINARIA IMPIEGATA DAI MEZZI D'OPERA
- VIABILITA' INTERNA ALLA BASE MILITARE IMPIEGATA DAI MEZZI D'OPERA
- PISTA DI CANTIERE
- PIAZZOLA DI INCROCIO
- CANTIERE CAMPO BASE CON AREA DEPOSITO INTERMEDIO
- AREA OPERATIVA
- IDENTIFICATIVO PISTA DI CANTIERE

TABELLA AREE DI CANTIERE

CANTIERE	FUNZIONE	SUPERFICIE (m ²)
AO1	AREA OPERATIVA	1.100,00
AO2	AREA OPERATIVA	1.100,00
CB	CAMPO BASE	10.200,00
AO3	AREA OPERATIVA	1.200,00
AO4	AREA OPERATIVA	900,00
AO5	AREA OPERATIVA	2.950,00
AO6	AREA OPERATIVA	2.640,00

TABELLA PISTE DI CANTIERE

N° PISTA	LARGHEZZA (m)	LUNGHEZZA (m)
P1	4,00	95,00
P2	4,00	100,00
P3	4,00	540,00
P4	4,00	185,00
P5	4,00	390,00

anas
GRUPPO PS ITALIANE

Direzione Progettazione e Realizzazione Lavori

Completamento della Tangenziale di Vicenza
1° Stralcio Completamento

PROGETTO DEFINITIVO

PROGETTAZIONE: ANAS DPRL

PROGETTISTI:
Ing. Antonio Scalamandré
Ordine Ing. di Firenze n. 12613
Ing. Angelo Maria Carbone
Ordine Ing. di Roma n. 33599

IL GEOLOGO:
Ing. Stefano Magagnoli
Ordine Geol. del Lazio n. 928

IL RESPONSABILE DEL SIA:
Arch. Giovanni Magagnoli
Ordine Arch. di Roma n. 16183

IL COORDINATORE PER LA SICUREZZA IN FASE DI PROGETTAZIONE:
geom. FABIO QUONDAM

VISTO: IL RESPONSABILE DEL PROCEDIMENTO:
Ing. Anna Maria Nazzari

PROTOCOLLO DATA

**CANTIERIZZAZIONE
FASE DI COSTRUZIONE
CAMPI E CANTIERI - PLANIMETRIA DI DETTAGLIO**

CODICE PROGETTO	NOME FILE	REVISIONE	SCALA
PROGETTO: DPVE08 D 14/01	TOOCA00CANPL02_A	A	1:2.000
CODICE ELAB.	TOOCA00CANPL02		
C			
B			
A	EMISSIONE	Ottobre 2019	
REV.	DESCRIZIONE	DATA	REDDATO VERIFICATO APPROVATO