


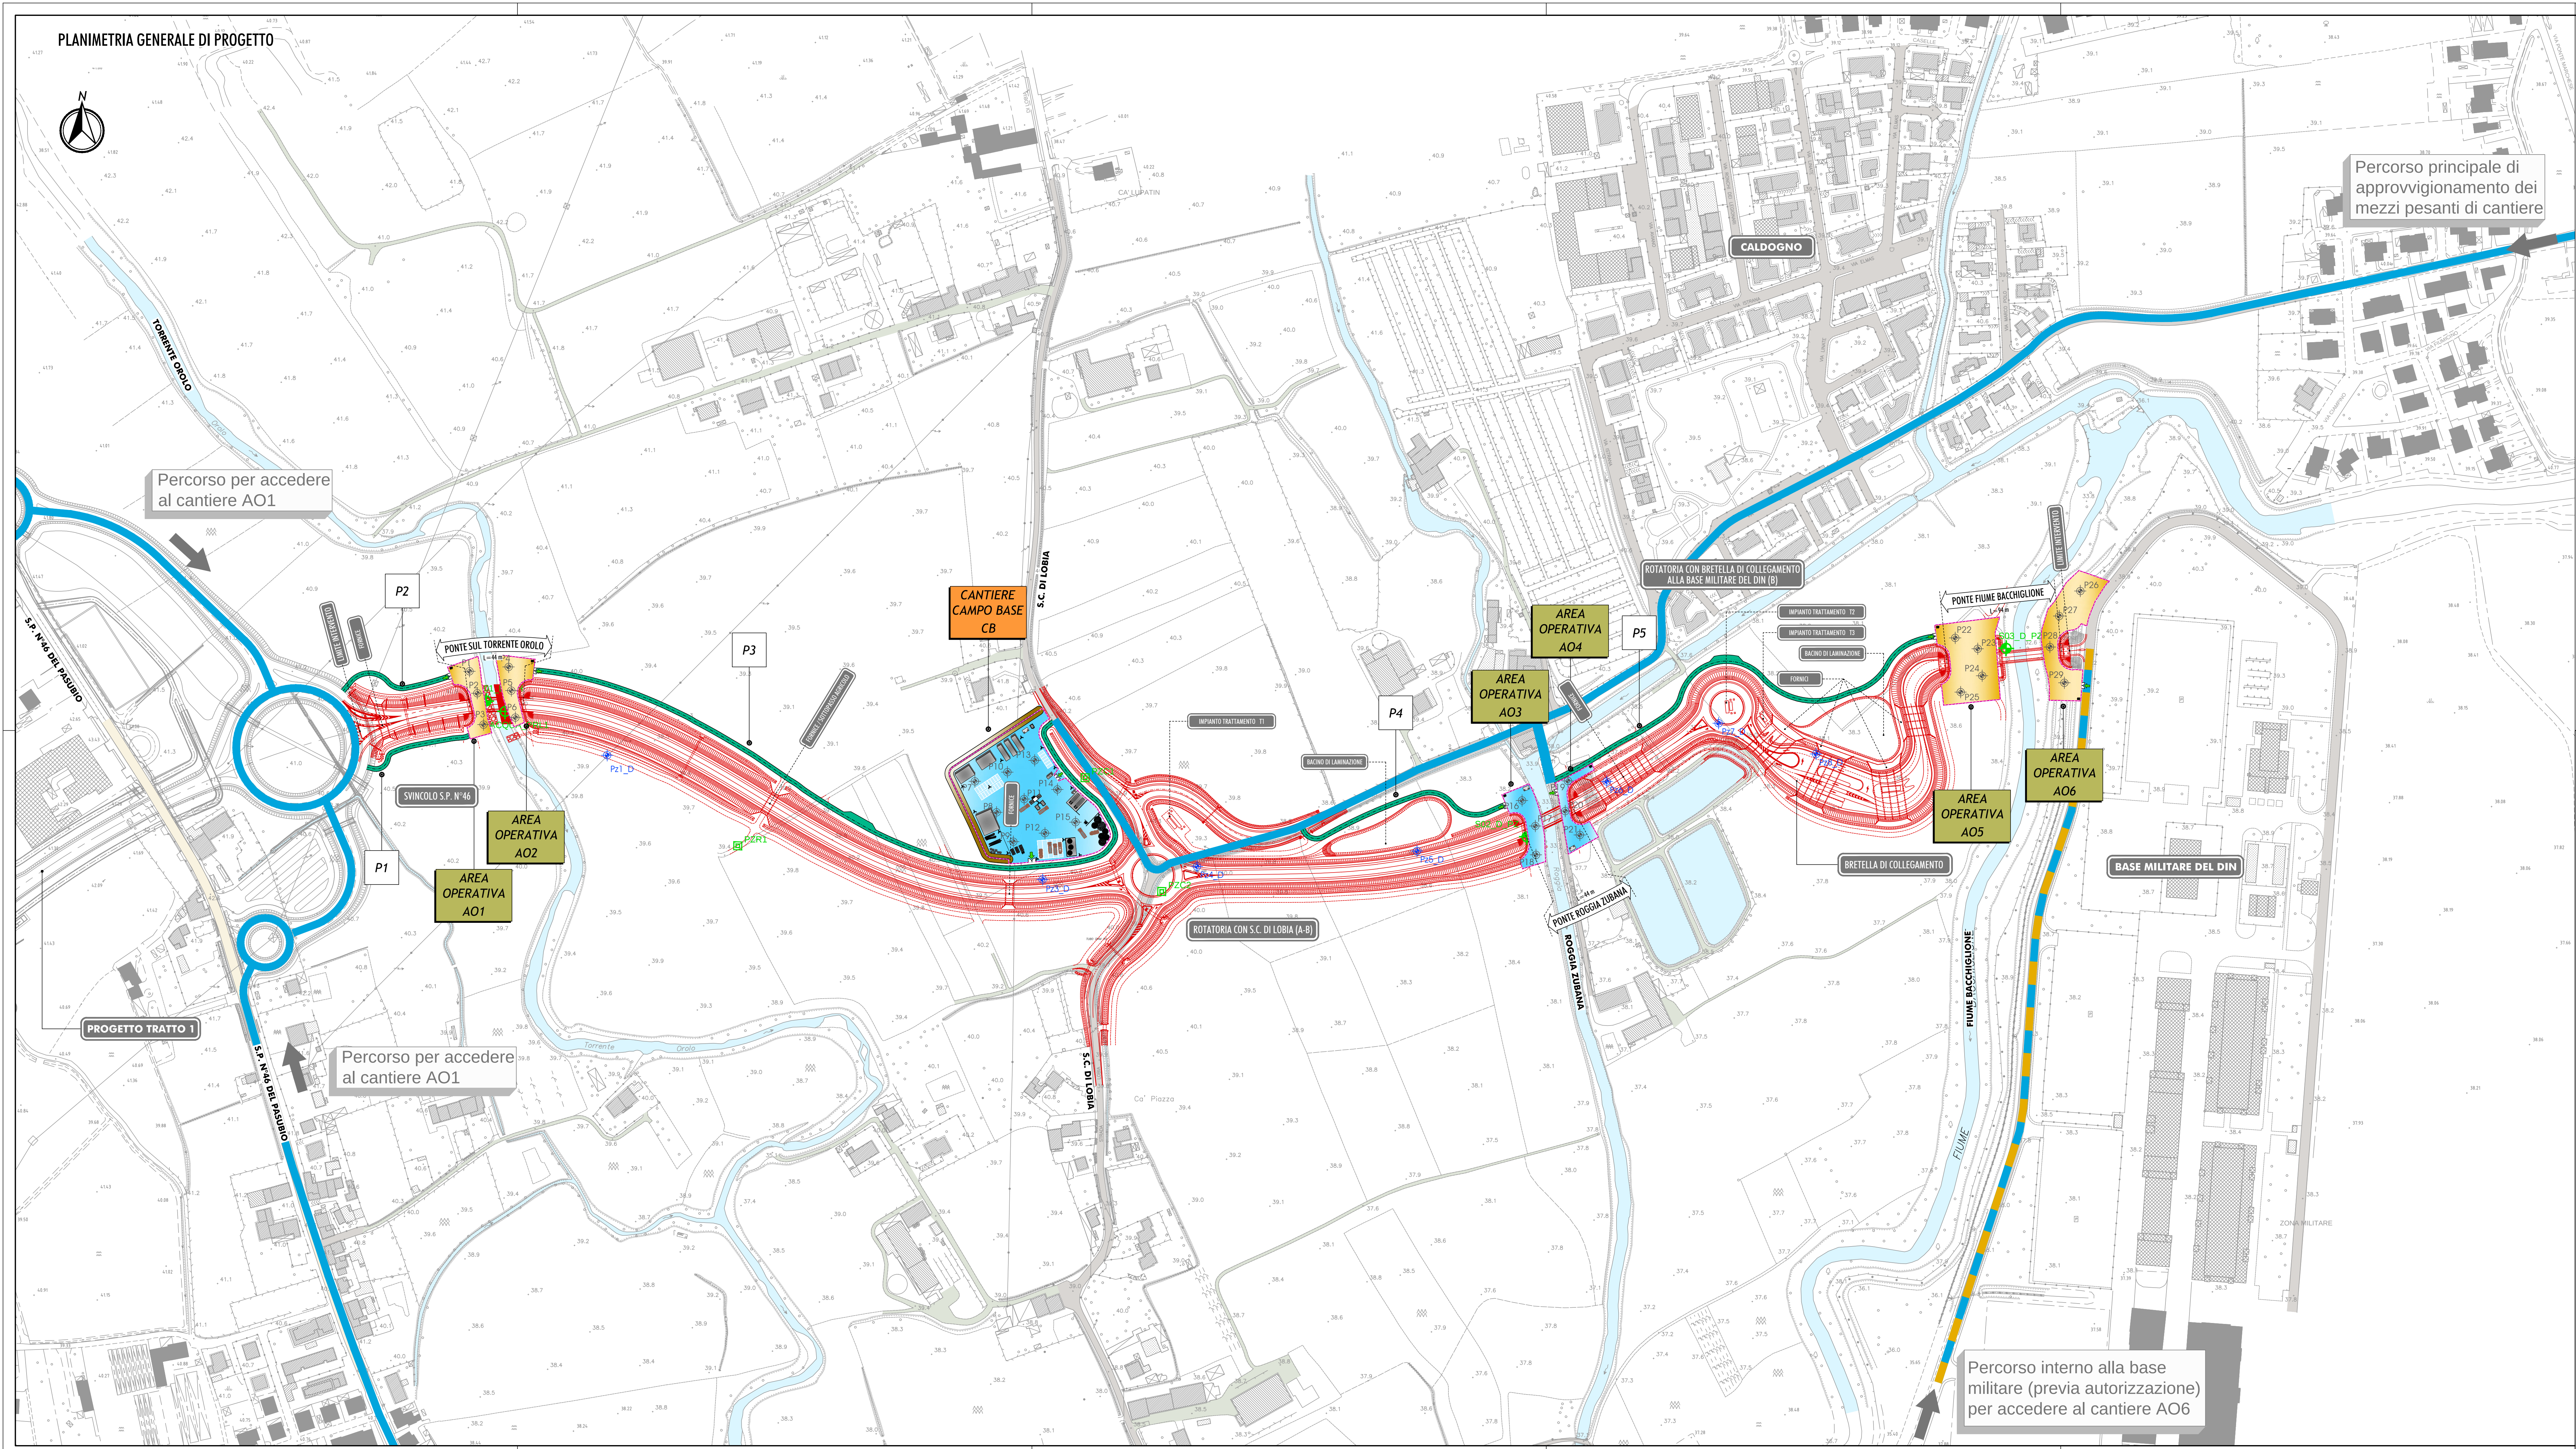

LEGENDA

- OPERE DI PROGETTO
- VIABILITA' ORDINARIA IMPIEGATA DAI MEZZI D'OPERA
- VIABILITA' INTERNA ALLA BASE MILITARE IMPIEGATA DAI MEZZI D'OPERA
- PISTA DI CANTIERE
- PIAZZOLA DI INCROCIO
- CANTIERE CAMPO BASE
- AREA OPERATIVA
- IDENTIFICATIVO PISTA DI CANTIERE

INDAGINI DI CARATTERIZZAZIONE AMBIENTALE

- POZZETTO AMBIENTALE
- POZZETTO AMBIENTALE
- SONDAGGIO GEOGNOSTICO
- PROPOSTA DI INDAGINI PER LA FASE ESECUTIVA



Direzione Progettazione e Realizzazione Lavori

Completamento della Tangenziale di Vicenza
1° Stralcio Completamento

PROGETTO DEFINITIVO

PROGETTAZIONE: ANAS DPRL

PROGETTISTI:

ing. Antonio Scalamandré
Ordine Ing. di Frosinone n. 1063
ing. Angelo Maria Carboni
Ordine Ing. di Roma n. 35559

IL GEOLOGO:

geol. Serena Majetta
Ordine Geol. del Lazio n. 928
IL RESPONSABILE DEL SIA:
arch. Giovanni Magari
Ordine Arch. di Roma n. 18183

IL COORDINATORE PER LA SICUREZZA IN FASE DI PROGETTAZIONE:

geom. FABIO GUONDAM

VISTO: IL RESPONSABILE DEL PROCEDIMENTO:

ing. Anna Maria Nasoni

PROTOCOLLO

DATA

ASSISTENZA AL GRUPPO DI PROGETTAZIONE ANAS

ing. FILIPPO VARDI
Ordine Ing. di Parma n. 8374
ing. PIER PAOLO CORONA
Ordine Ing. di Parma n. 7514
arch. SERGIO BEOCCARELLI
Ordine Arch. di Parma n. 377

Strade e Idraulico

Strutture

Ambiente

CANTIERIZZAZIONE
PIANO PRELIMINARE DI UTILIZZO IN SITO DELLE TERRE E
ROCCHE DA SCAVO ESCLUSE DALLA DISCIPLINA DEI RIFIUTI
UBICAZIONE DELLE INDAGINI AMBIENTALI

CODICE PROGETTO		NOME FILE		REVISIONE	SCALA:
PROGETTO	PROG.	LV. PROG.	N. PROG.		
DPVE08	D	1401		A	1:2000
CODICE ELAB.		T00CA02CANPU01			

REV.	DESCRIZIONE	DATA	REDATTO	VERIFICATO	APPROVATO
C					
B					
A	EMISSIONE	Ottobre 2019			