
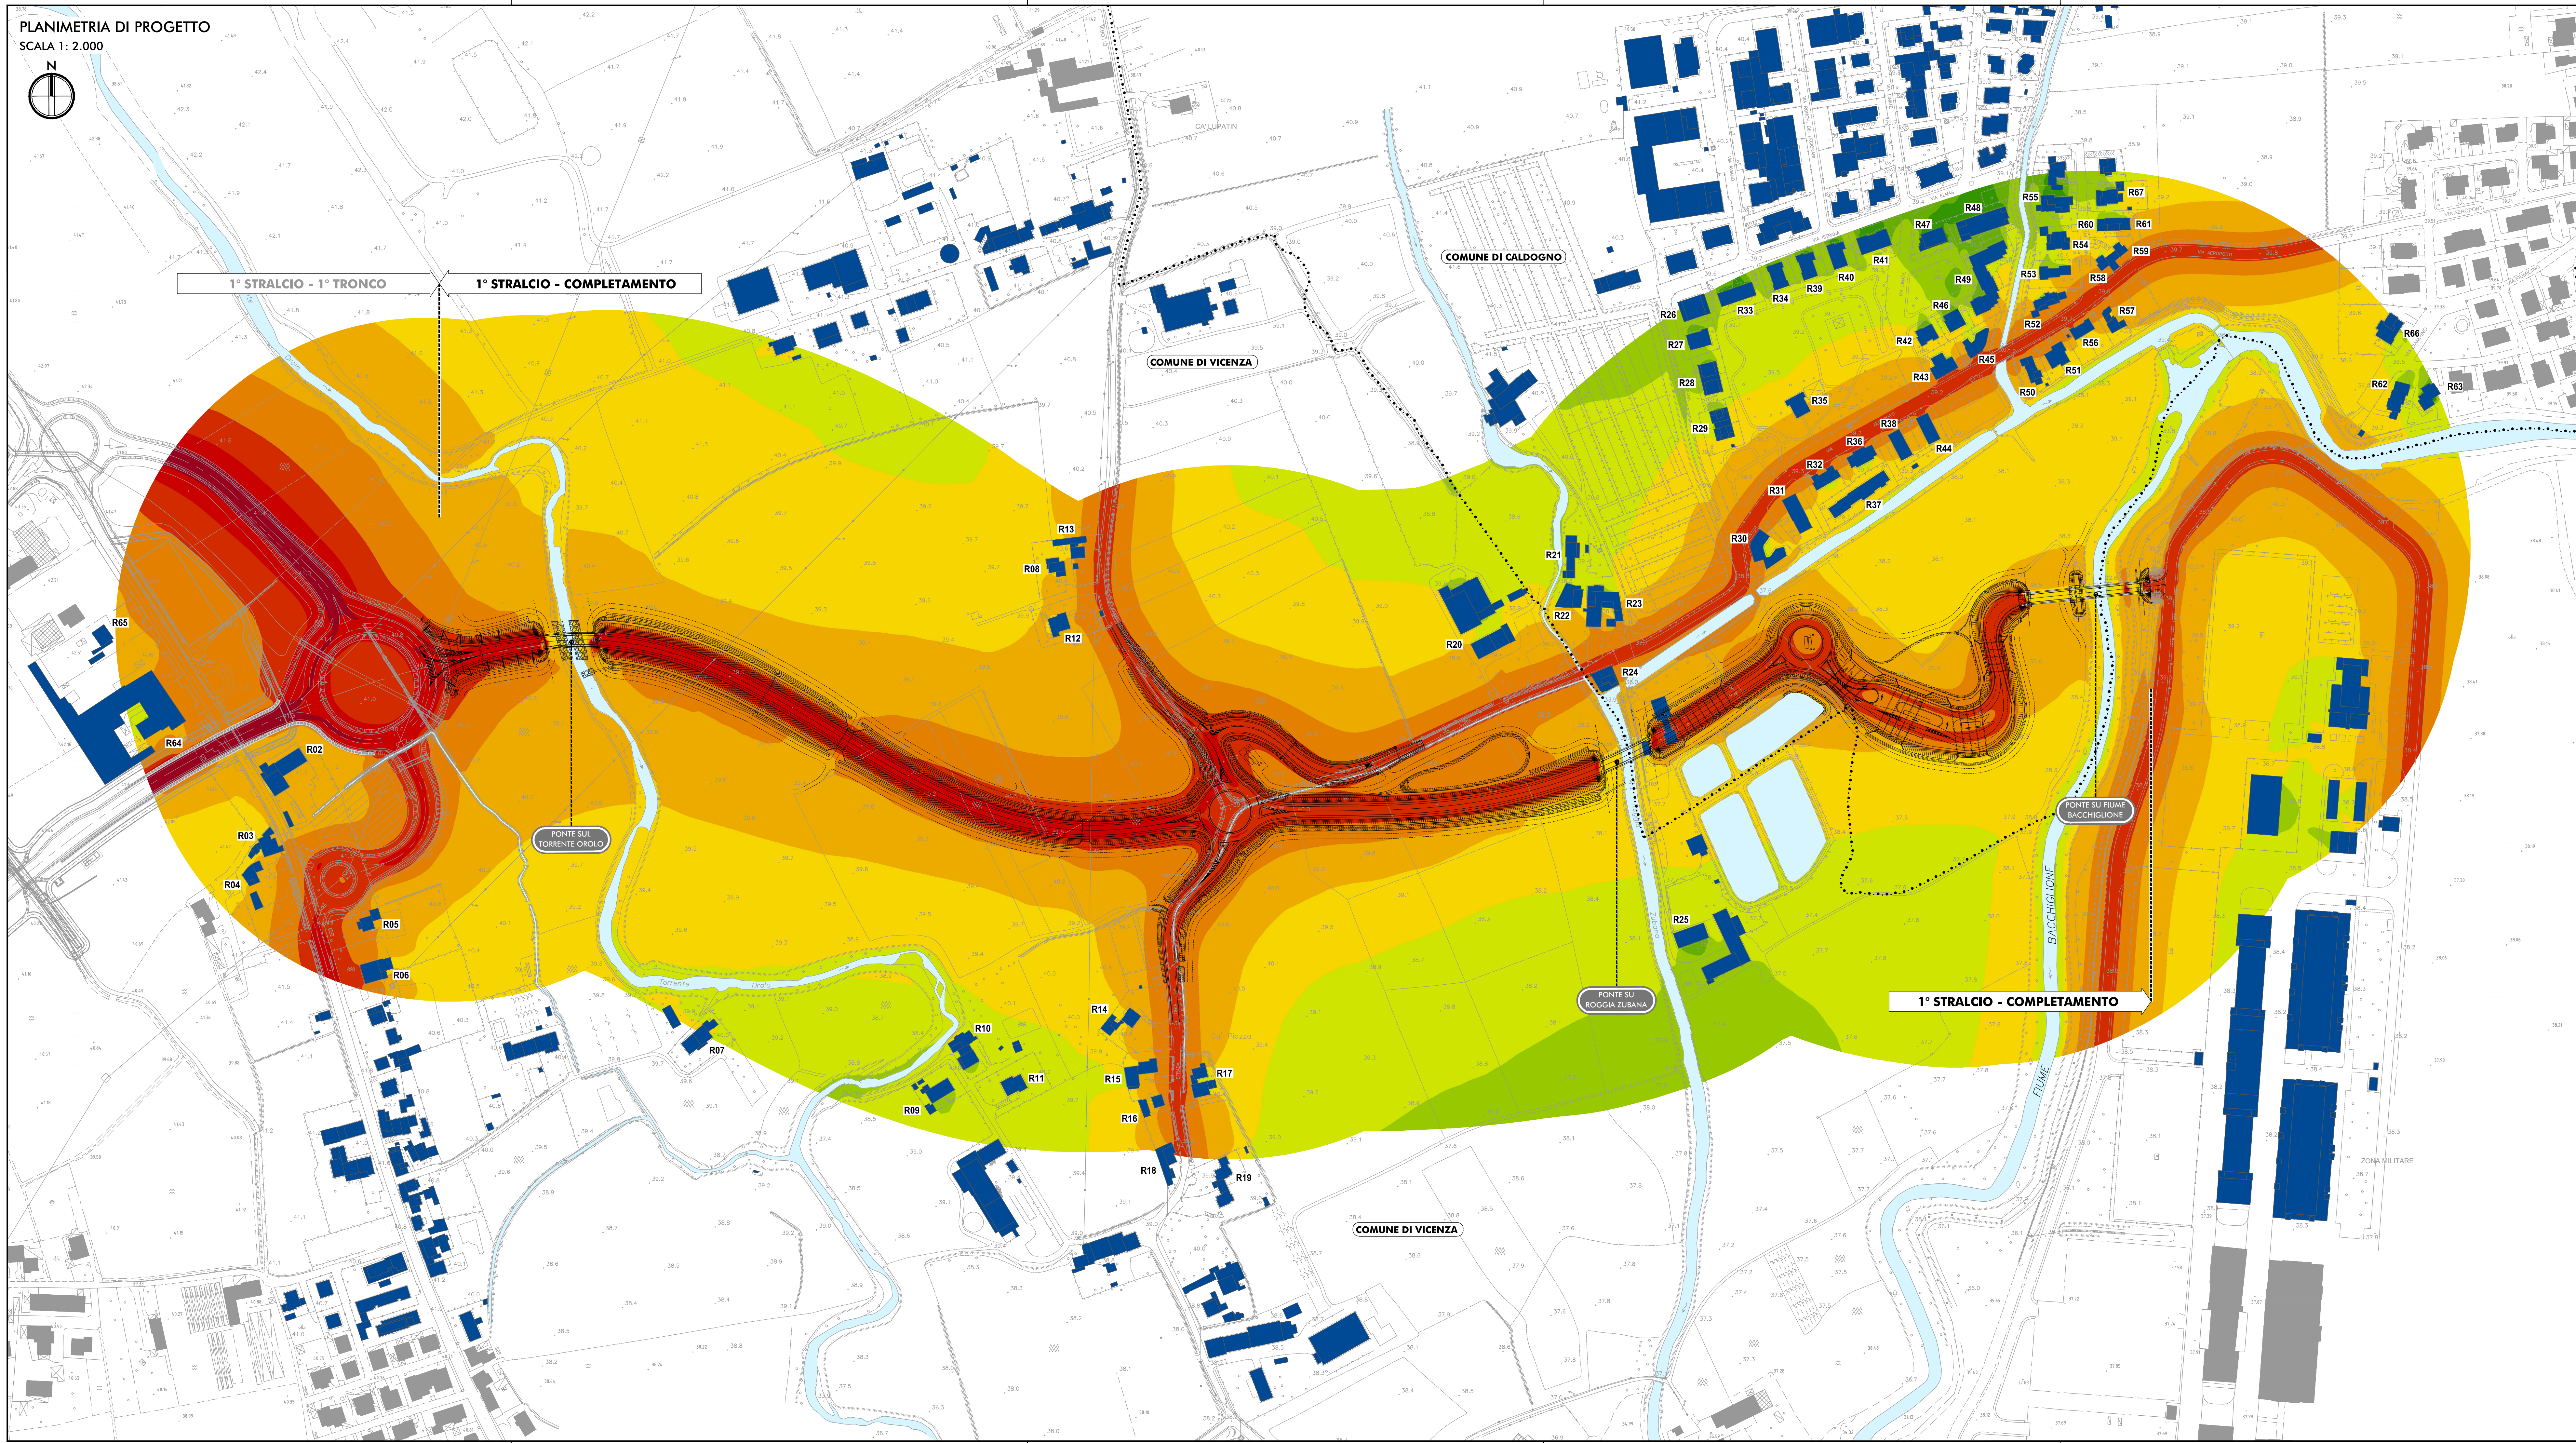


PLANIMETRIA DI PROGETTO
SCALA 1: 2.000

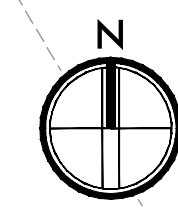

LEGENDA


- +++++ CONFINI REGIONALI
- CONFINI PROVINCIALI
- CONFINI COMUNALI
- CORSI D'ACQUA E PRESENZE IDROGRAFICHE PRINCIPALI

INFRASTRUTTURA DI PROGETTO

- TRACCIATO DI PROGETTO

MAPPATURA DELLE ISOFONICHE

L_{eq} DIURNO

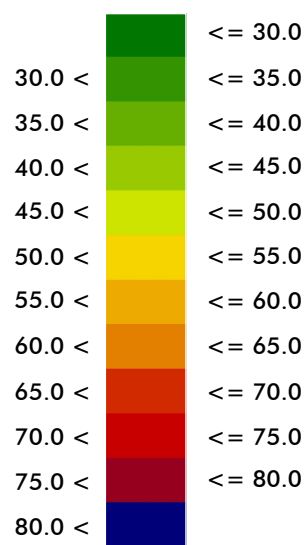

- RICETTORE OGGETTO DI CENSIMENTO
- R52 CODIFICA RICETTORE

PROTEZIONE ANTIFONICA LOTTO 1 - TRONCO 1



Direzione Progettazione e Realizzazione Lavori

Completamento della Tangenziale di Vicenza
1° Stralcio Completamento

PROGETTO DEFINITIVO

PROGETTAZIONE: ANAS DPRL

I PROGETTISTI:

Ing. Antonio Scalamandré
Ordine Ing. di Frosinone n.1063
Ing. Angelo Maria Carboni
Ordine Ing. di Roma n. 55599

IL GEOLOGO:

geol. Serena Mojatta
Ordine Geol. del Lazio n. 828
arch. Giovanni Megard
Ordine Arch. di Roma n.16183

IL RESPONSABILE DEL SIA:

arch. Giovanni Megard
Ordine Arch. di Roma n.16183

IL COORDINATORE PER LA SICUREZZA IN FASE DI PROGETTAZIONE:

geom. FABIO QUONDAM

VISTO: IL RESPONSABILE DEL PROCEDIMENTO:

Ing. Anna Maria Neri

PROTOCOLLO

DATA

INTERVENTI DI MITIGAZIONE AMBIENTALE
INTERVENTI DI MITIGAZIONE ACUSTICA
MAPPATURA DEL CLIMA ACUSTICO POST-OPERAM
PERIODO DIURNO

CODICE PROGETTO

PROGETTO

DPVE08

D 1401

NOME FILE

TO0IA00AMBC01_A

CODICE ELAB.

T00IA00AMBC01

REVISIONE

A

1:2.000

C

B

A

EMISSIONE

REV.

DESCRIZIONE

10 ottobre 2019

DATA

REDDATTO

VERIFICATO

APPROVATO