
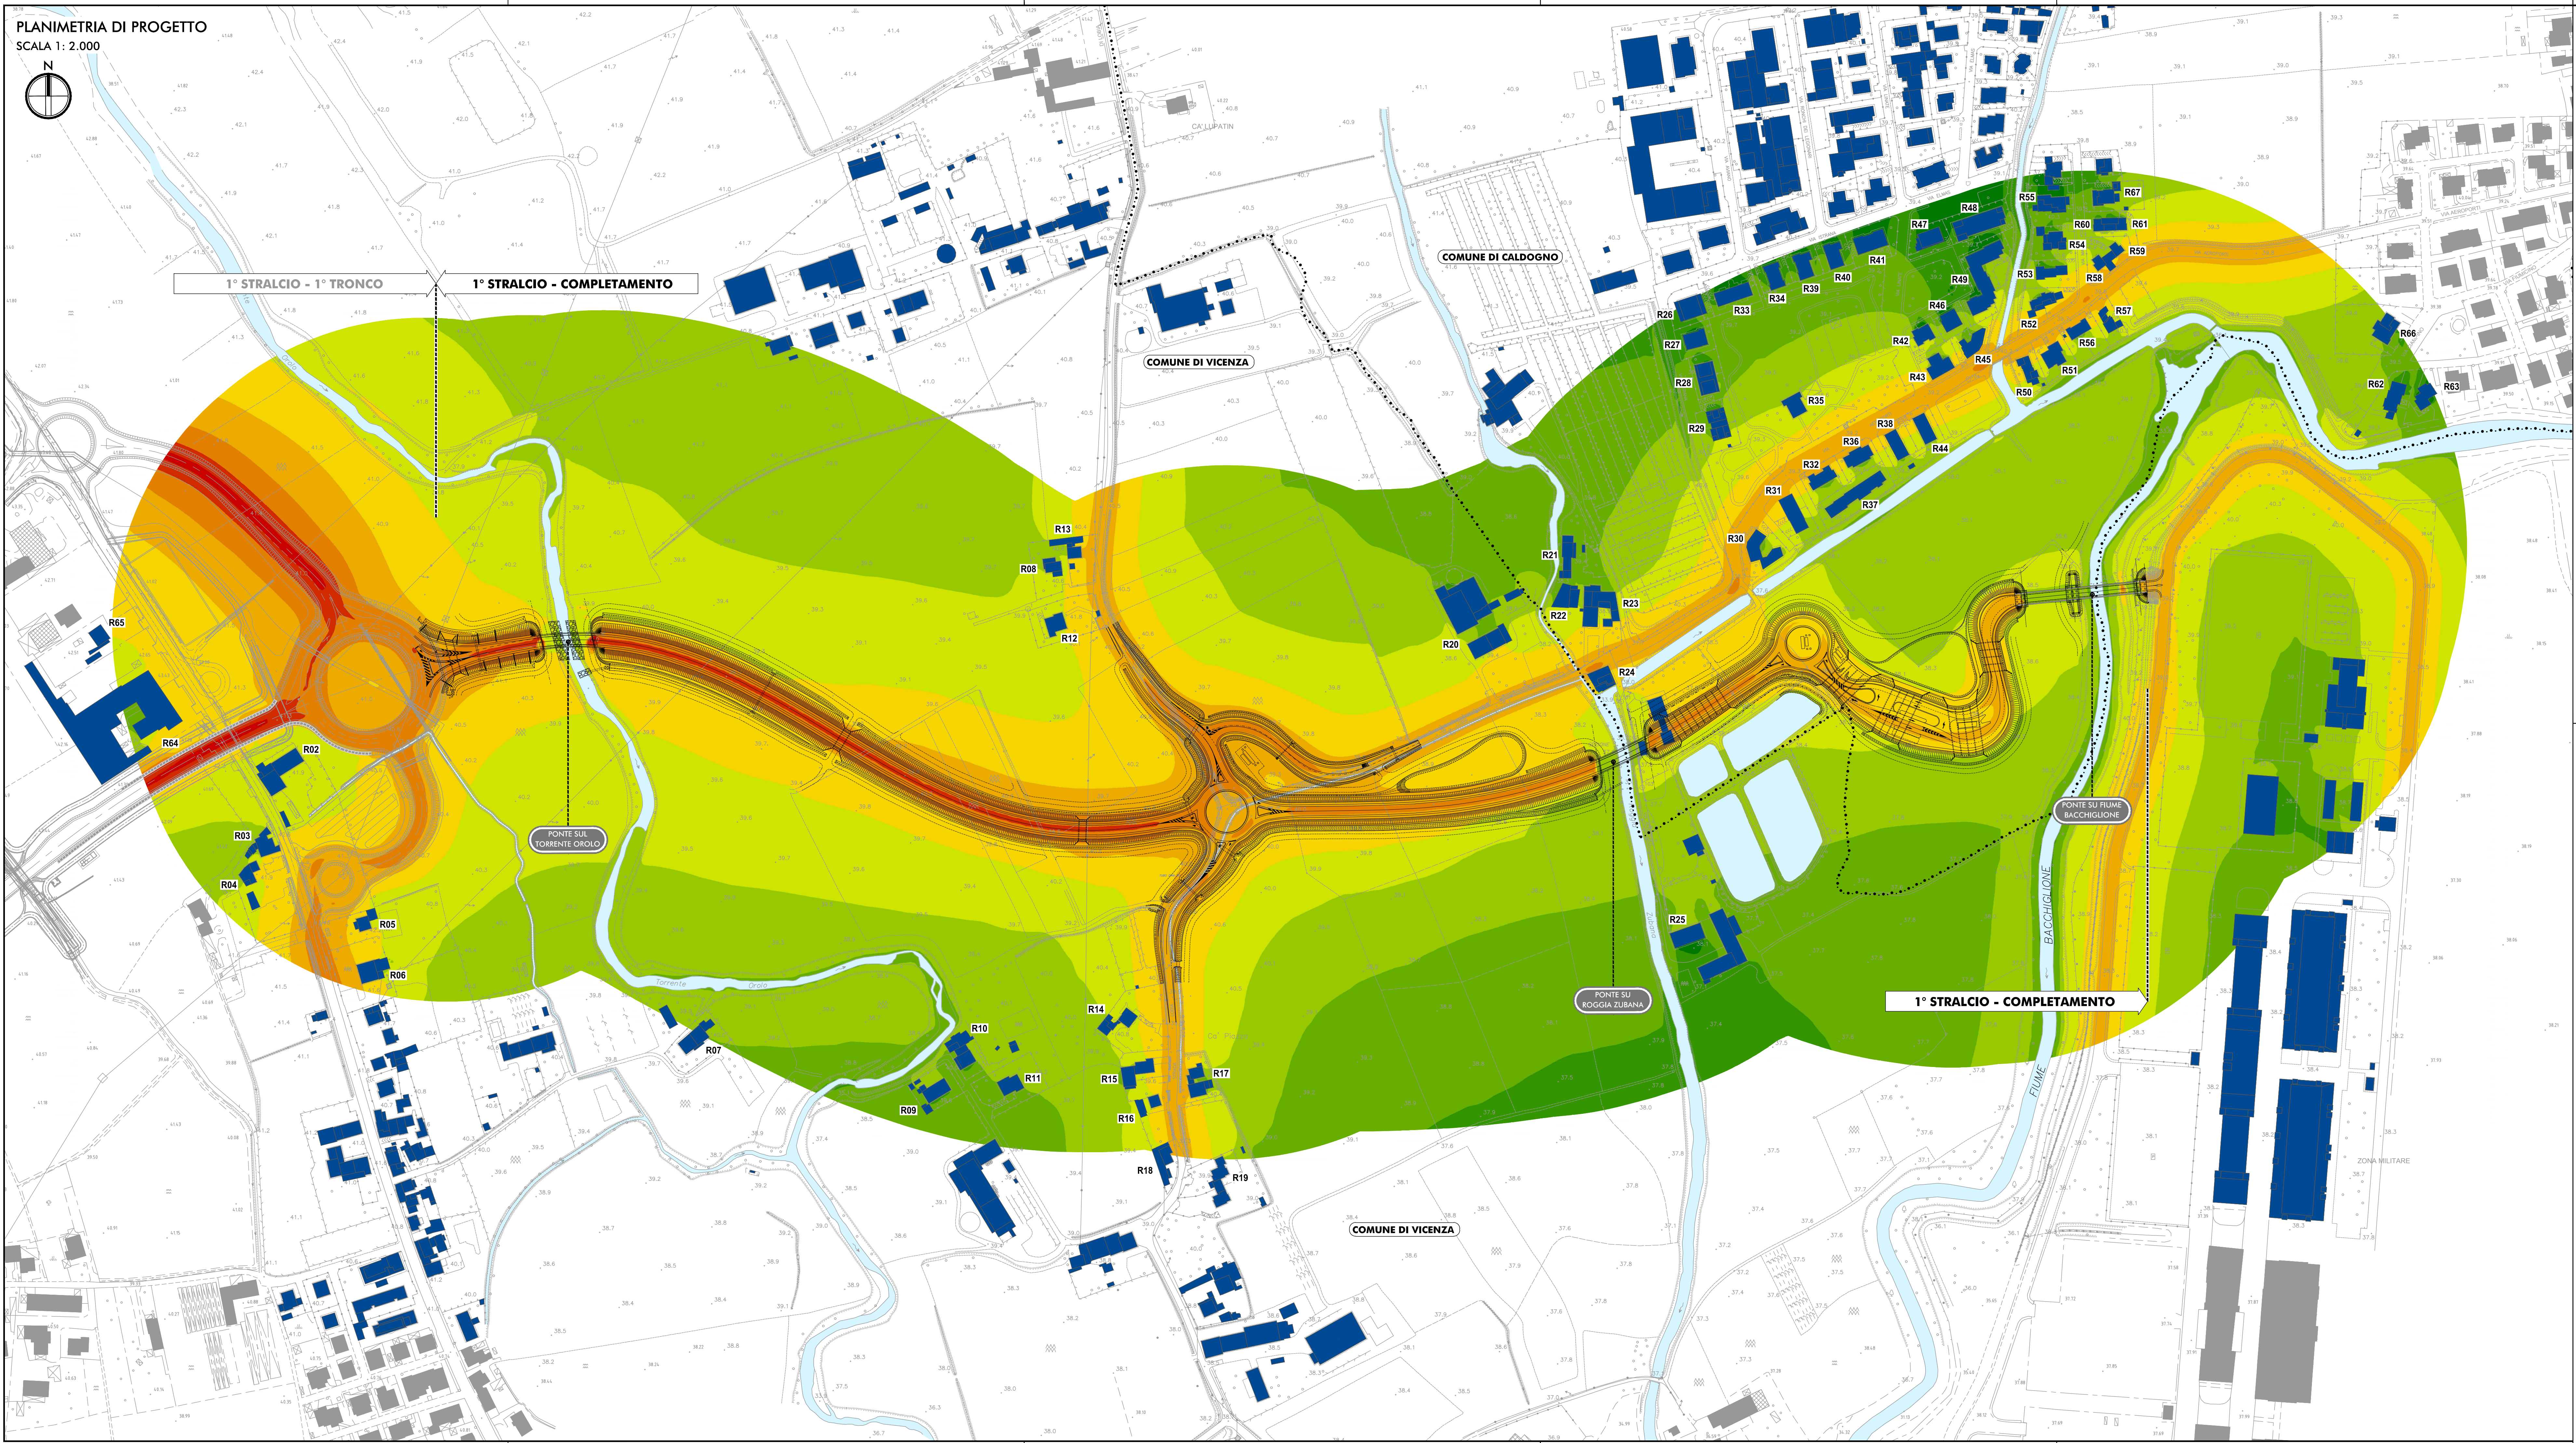


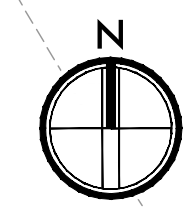

LEGENDA


- +++++ CONFINI REGIONALI
- CONFINI PROVINCIALI
- CONFINI COMUNALI
- CORSI D'ACQUA E PRESENZE IDROGRAFICHE PRINCIPALI

INFRASTRUTTURA DI PROGETTO

- TRACCIATO DI PROGETTO

MAPPATURA DELLE ISOFONICHE

Leq NOTTURNO

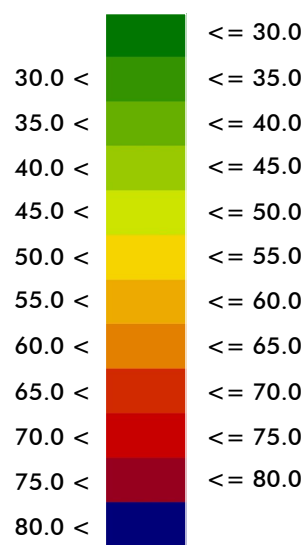

- RICETTORE OGGETTO DI CENSIMENTO
- R52 CODIFICA RICETTORE

- PROTEZIONE ANTIFONICA LOTTO 1 - TRONCO 1



Direzione Progettazione e Realizzazione Lavori

Completamento della Tangenziale di Vicenza
1° Stralcio Completamento

PROGETTO DEFINITIVO

PROGETTAZIONE: ANAS DPRL

I PROGETTISTI:

ing. Antonio Scialomandi
Ordine Ing. di Frosinone n.1063
ing. Angelo Maria Carboni
Ordine Ing. di Roma n. 55599

IL GEOLOGO:

geol. Serena Mojatta
Ordine Geol. del Lazio n. 828
arch. Giovanni Megard
Ordine Arch. di Roma n.16183

IL RESPONSABILE DEL SIA:

ing. Anna Maria Neri
Ordine Ing. di Roma n. 16183

IL COORDINATORE PER LA SICUREZZA IN FASE DI PROGETTAZIONE:

geom. FABIO QUONDAM

VISTO: IL RESPONSABILE DEL PROCEDIMENTO:

ing. Anna Maria Neri

PROTOCOLLO

DATA

INTERVENTI DI MITIGAZIONE AMBIENTALE
INTERVENTI DI MITIGAZIONE ACUSTICA
MAPPATURA DEL CLIMA ACUSTICO POST-OPERAM
PERIODO NOTTURNO

CODICE PROGETTO		NOME FILE		REVISIONE	SCALA:
PROGETTO	UN. PROG. N. PROG.	TO0IA00AMBC02_A			
DPVE08	D 1401	CODICE ELAB. TO0IA00AMBC02		A	1:2.000
C					
B					
A	EMISSIONE		Ottobre 2019		
REV.	DESCRIZIONE	DATA	REDATTO	VERIFICATO	APPROVATO